ΕΜΒΑΔΟΝ ΥΠΟΓΕΙΟΥ: 973,18 Μ2 (ΔΕΝ ΠΡΟΣΜΕΤΡΑ ΣΤΟΝ Σ.Δ.)

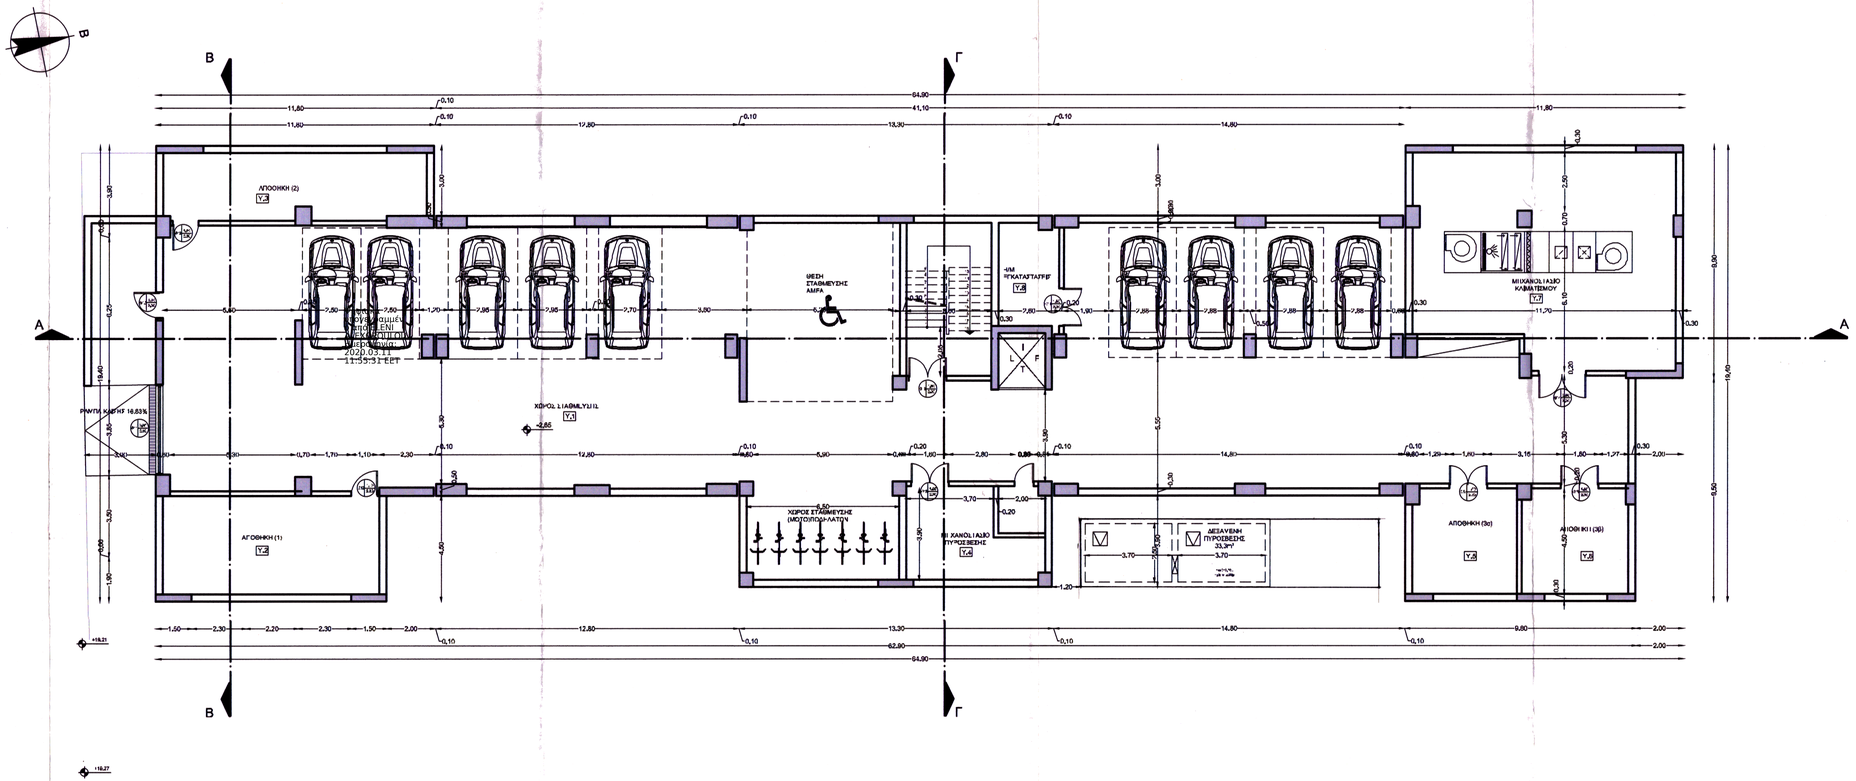

ΥΠΟΜΝΗΜΑ

ΧΑΡΑΚΤΗΡΙΣΜΟΣ ΣΤΟΙΧΕΙΩΝ

ΠΑΡΑΜΕΤΡΟΙ
ΑΚΜΗΣ: ΣΤΕΦΑΝΟΣ ΠΑΡΑΠΕΤΟΥ, ΚΟΡΥΦΗ, ΠΛΑΚΑ, ΠΗΔΟΣ

ΦΥΛΛΑ
ΑΡΙΘΜΟΣ, ΚΛΙΜΑΚΑ, ΠΡΟΤΕΙΝΟΜΕΝΗ ΠΛΗΡΗΣ ΣΤΑΘΜΗ ΦΥΛΛΟΥ

ΣΤΑΘΜΕΣ
πλήθη συνόλων

ΧΑΡΑΚΤΗΡΙΣΜΟΣ ΥΛΙΚΩΝ
σκυρόδεμα
μασσητός τοίχος
άοπλος τοίχος

ΔΗΜΟΣ ΠΑΤΡΕΩΝ

ΔΗΜΟΣ ΠΑΤΡΕΩΝ
ΔΙΕΥΘΥΝΣΗ ΑΡΧΙΤ/ΚΟΥ ΕΡΓΟΥ - ΗΜ

ΕΡΓΟ : 3ο ΓΥΜΝΑΣΙΟ ΠΑΤΡΩΝ

ΑΡΧΙΤΕΚΤΟΝΙΚΗ ΜΕΛΕΤΗ

ΣΧΕΔΙΟ	ΑΡ. ΣΧΕΔΙΟΥ
ΚΑΤΟΨΗ ΥΠΟΓΕΙΟΥ (ΣΤΑΘΜΗ -2,65)	A - 02
ΠΑΤΡΑ, ΜΑΪΟΣ 2016	ΚΛΙΜΑΚΑ 1:100

Η ΜΕΛΕΤΗΤΡΙΑ	Η Δ/ΝΤΡΙΑ ΑΡΧΙΤ/ΚΟΥ ΕΡΓΟΥ - ΗΜ
ΦΑΝΗ ΑΝΤΩΝΟΠΟΥΛΟΥ αρχιτέκτων μηχανικός	ΕΛΕΝΗ ΑΛΕΞΟΠΟΥΛΟΥ αγρον.& τοπογράφος μηχανικός
ΘΕΩΡΗΘΗΚΕ	ΕΛΕΓΧΘΗΚΕ

ΕΛΛΗΝΙΚΗ ΔΗΜΟΚΡΑΤΙΑ
ΔΗΜΟΣ ΠΑΤΡΕΩΝ
ΔΙΝΣΗ ΥΠΗΡΕΣΙΑΣ ΔΟΜΗΣΗΣ
Θεωρείται μόνο ως προς την ειλικρίνεια των στοιχείων και όχι ως προς το περιεχόμενο.
7/6/2016
Αντωνίλλου Σταυρέφα
Αρχιτέκτονας Μηχανικός