
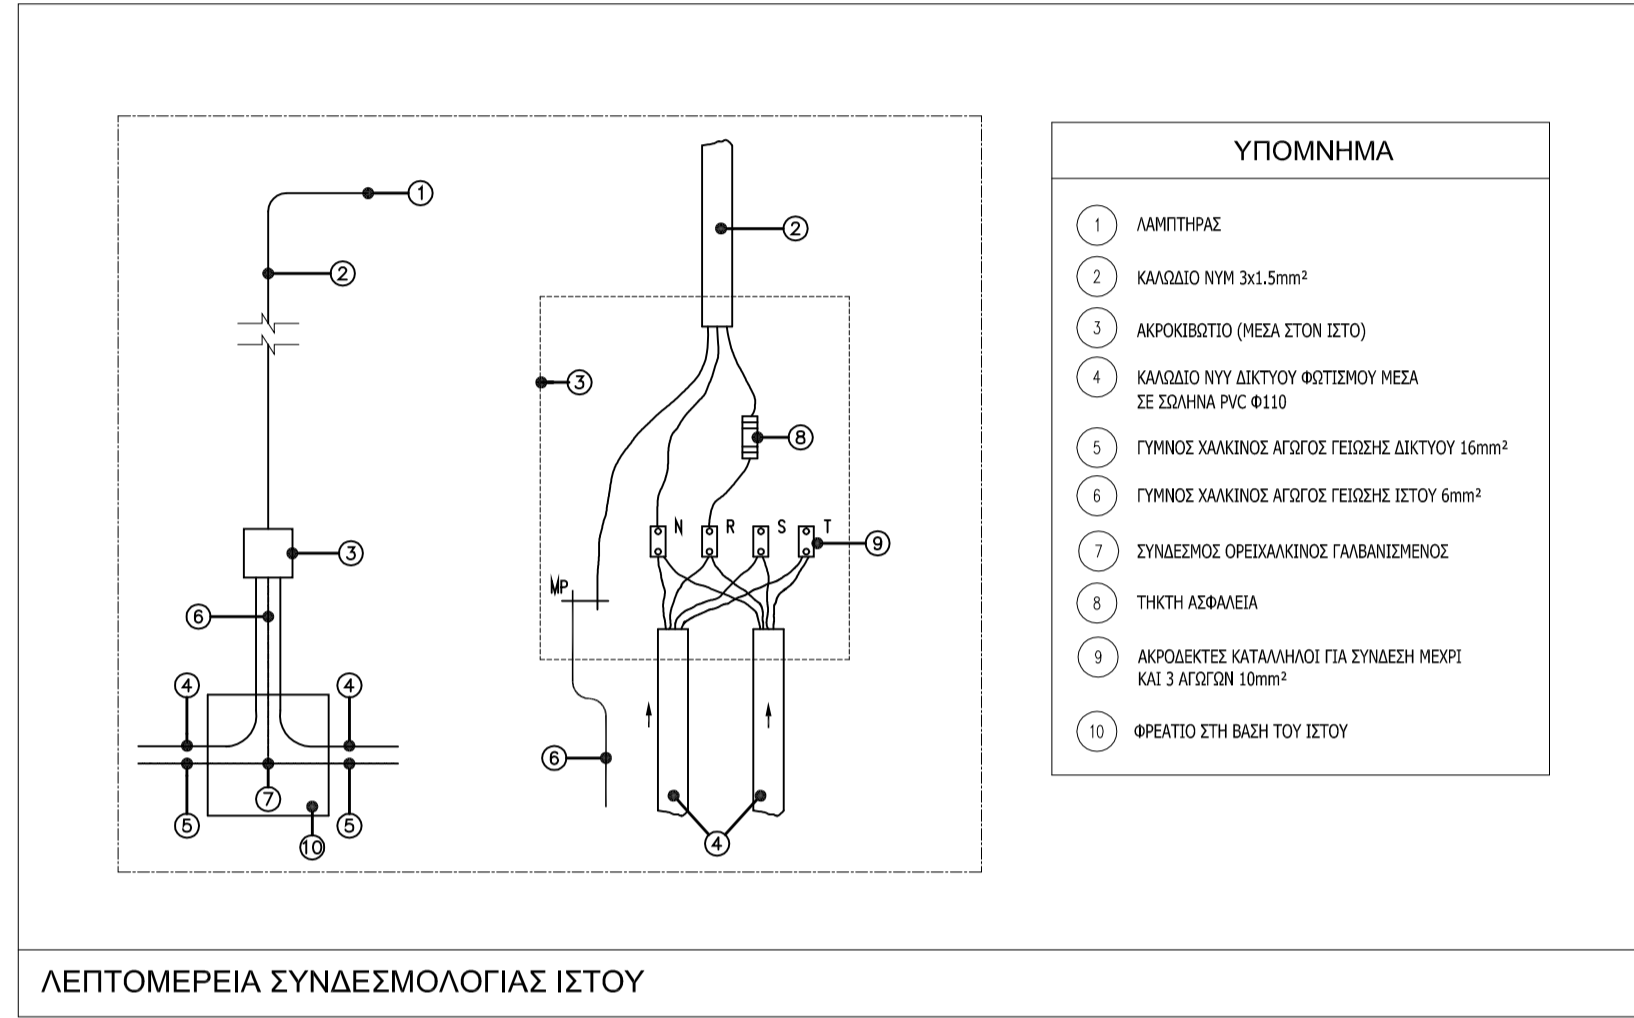


ΛΕΠΤΟΜΕΡΕΙΑ ΦΡΕΑΤΙΩΝ ΔΙΕΛΕΥΣΗΣ ΚΑΛΩΔΙΩΝ (ΦΗ)
ΚΛΙΜΑΚΑ 1:10
ΟΔΟΣ ΑΣΗΜΑΚΗ ΦΩΤΗΛΑ

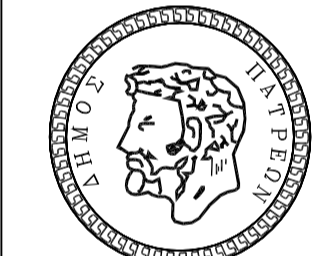

ΛΕΠΤΟΜΕΡΕΙΑ ΣΥΝΔΕΣΜΟΛΟΓΙΑΣ ΙΣΤΟΥ

ΣΥΜΒΟΛΙΣΜΟΙ	
ΣΥΜΒΟΛΟ	ΠΕΡΙΓΡΑΦΗ
	ΦΩΤΙΕΤΙΚΟ ΣΩΜΑ ΦΥΕΛΟΡΟΦΗΣ 36x60 ΜΕ ΛΑΜΠΙΡΑ LED 36Wx5.000mm ΕΝΔ. ΤΥΠΟΥ: PETRIDIS FOGGIO 04
	ΦΩΤΙΕΤΙΚΟ ΣΩΜΑ ΦΥΕΛΟΡΟΦΗΣ ΣΤΕΓΑΝΟ IP43, ΜΕ ΛΑΜΠΙΡΑ LED 22Wx2.440mm ΕΝΔ. ΤΥΠΟΥ: PETRIDIS LUNA ROUND 175
	ΦΩΤΙΕΤΙΚΟ ΣΩΜΑ ΟΡΟΦΗΣ ΣΤΕΓΑΝΟ IP54, ΜΕ ΛΑΜΠΙΡΑ LED 25Wx2.000mm ΕΝΔ. ΤΥΠΟΥ: PETRIDIS ROLLER
	ΦΩΤΙΕΤΙΚΟ ΣΩΜΑ ΟΡΟΦΗΣ ΣΤΕΓΑΝΟ IP65, ΜΕ ΛΑΜΠΙΡΑ LED 30Wx4.340mm ΕΝΔ. ΤΥΠΟΥ: 3F LINDA
	ΦΩΤΙΕΤΙΚΟ ΣΩΜΑ ΕΠΙΤΟΙΧΟ, ΣΤΕΓΑΝΟ IP65, ΜΕ ΛΑΜΠΙΡΑ ΦΩΦΟΡΙΣΜΟΥ TC-S 11W ΕΝΔ. ΤΥΠΟΥ: PETRIDIS BETA
	ΠΡΟΒΟΛΕΑΣ ΣΤΕΓΑΝΟΣ IP66, ΑΣΥΜΜΕΤΡΗΣ ΔΕΞΜΗΣ, ΜΕ ΛΑΜΠΙΡΑ LED 120W ΕΝΔ. ΤΥΠΟΥ: FAEEL MARCH 5 LED ASY
	ΦΩΤΙΕΤΙΚΟ ΣΩΜΑ ΚΟΥΡΥΦΗΣ, ΜΕ ΛΑΜΠΙΡΑ LED 55Wx6000mm, ΕΠΙ ΧΥΤΟΣΙΔΗΡΟΥ ΙΣΤΟΥ ΨΥΚΤΩ -3.50mm ΕΝΔ. ΤΥΠΟΥ: GHIDINI TRET SKY
	ΑΥΤΟΝΟΜΟ ΦΩΤΙΕΤΙΚΟ ΣΩΜΑ ΣΗΜΑΝΣΗΣ ΕΞΟΔΟΥ-ΠΟΡΕΙΑΣ ΔΙΑΦΥΤΗΣ ΕΝΔ. ΤΥΠΟΥ: OLYMPIA ELECTRONICS GR-8
	ΟΔΕΥΣΗ ΠΛΑΣΤΙΚΩΝ ΑΓΩΓΩΝ ΠΡΟΣΤΑΣΙΑΣ PVC Φ110 & ΗΛΕΚΤΡΙΚΩΝ ΚΑΛΩΔΙΩΝ
	ΦΡΕΑΤΙΟ ΔΙΕΛΕΥΣΗΣ ΚΑΛΩΔΙΩΝ (TEM: 13)
	ΓΡΑΜΜΗ 1 - ΦΑΣΗ R
	ΦΡΕΑΤΙΟ ΔΙΕΛΕΥΣΗΣ ΚΑΛΩΔΙΩΝ Νο10 ΔΙΑΣΤΑΣΕΙΣ 40x40x(100,50)
	ΔΙΑΚΟΠΤΗΣ ΜΟΝΟΠΟΛΙΚΟΣ ΧΩΝΕΥΤΟΣ (10A250V), ΑΠΛΟΣ-ΣΤΕΓΑΝΟΣ
	ΔΙΑΚΟΠΤΗΣ ΚΟΜΜΙΤΑΤΕΡ ΧΩΝΕΥΤΟΣ (10A250V), ΑΠΛΟΣ-ΣΤΕΓΑΝΟΣ
	ΔΙΑΚΟΠΤΗΣ ΑΚΡΑΙΟΣ ΑΛΕ-ΡΕΤΟΥΡ ΧΩΝΕΥΤΟΣ (10A150V), ΑΠΛΟΣ-ΣΤΕΓΑΝΟΣ
	ΔΙΑΚΟΠΤΗΣ ΜΕΣΑΙΟΣ ΑΛΕ-ΡΕΤΟΥΡ ΧΩΝΕΥΤΟΣ (10A250V), ΑΠΛΟΣ-ΣΤΕΓΑΝΟΣ
	ΚΟΜΒΙΟ (ΜΠΟΥΤΟΝ) ΦΩΤΙΣΜΟΥ (10A250V)
	ΑΝΧΗΝΕΥΤΗΣ ΚΙΝΗΣΗΣ (ΕΠΙΤΟΙΧΟΣ) ΕΛΕΓΧΟΥ ΦΩΤΙΣΜΟΥ (10A250V)
	ΑΝΧΗΝΕΥΤΗΣ ΦΥΣΙΚΟΥ ΦΩΤΙΣΜΟΥ-ΚΙΝΗΣΗΣ (ΟΡΟΦΗΣ) ΕΛΕΓΧΟΥ ΦΩΤΙΣΜΟΥ (10A250V)
	ΗΛΕΚΤΡΙΚΟΣ ΠΥΛΗΚΑΣ 4x3 J ΜΕΓΕΘΟΣ 3mm²
	ΕΣΧΑΡΑ ΟΔΕΥΣΗΣ ΚΑΛΩΔΙΩΝ ΙΣΥΡΩΝ ΡΕΥΜΑΤΩΝ 200x50mm

 <p>ΔΗΜΟΣ ΠΑΤΡΩΝ ΔΙΕΥΘΥΝΣΗ ΑΡΧΙΤ/ΚΟΥ ΕΡΓΟΥ - ΗΜ</p>		
<p>ΕΡΓΟ : 3ο ΓΥΜΝΑΣΙΟ ΠΑΤΡΩΝ</p>		
<p>ΜΕΛΕΤΗ Η/Μ ΕΓΚΑΤΑΣΤΑΣΕΩΝ</p>		
ΣΧΕΔΙΟ	ΑΡ. ΣΧΕΔΙΟΥ	
<p>ΗΛΕΚΤΡΙΚΑ ΙΣΧΥΡΑ (ΦΩΤΙΣΜΟΣ) ΔΙΑΓΡΑΜΜΑ ΚΑΛΥΨΗΣ</p>	<p>ΗΦ-07</p>	
ΠΑΤΡΑ, ΜΑΪΟΣ 2016		ΚΛΙΜΑΚΑ 1:200
Η ΜΕΛΕΤΗΤΡΙΑ	Ο ΠΡΟΣΤΑΣΜΕΝΟΣ Η/Μ	Η Δ/ΝΤΡΙΑ ΑΡΧΙΤ/ΚΟΥ ΕΡΓΟΥ & ΗΜ
ΑΙΚΑΤΕΡΙΝΗ ΞΑΝΘΟΠΟΥΛΟΥ μηχανολόγος μηχανικός	ΙΩΑΝΝΗΣ ΜΑΥΡΟΚΟΤΑΣ MSc ηλεκτρολόγος μηχανικός τ.ε.	ΕΛΕΝΗ ΑΛΕΞΟΠΟΥΛΟΥ αγρον.& τοπογράφος μηχανικός
ΘΕΩΡΗΘΗΚΕ		ΕΛΕΓΧΘΗΚΕ