






ΨΗ ΕΞΩΤΕΡΙΚΗ ΘΥΡΑΣ 5 ΚΛ. 1:10

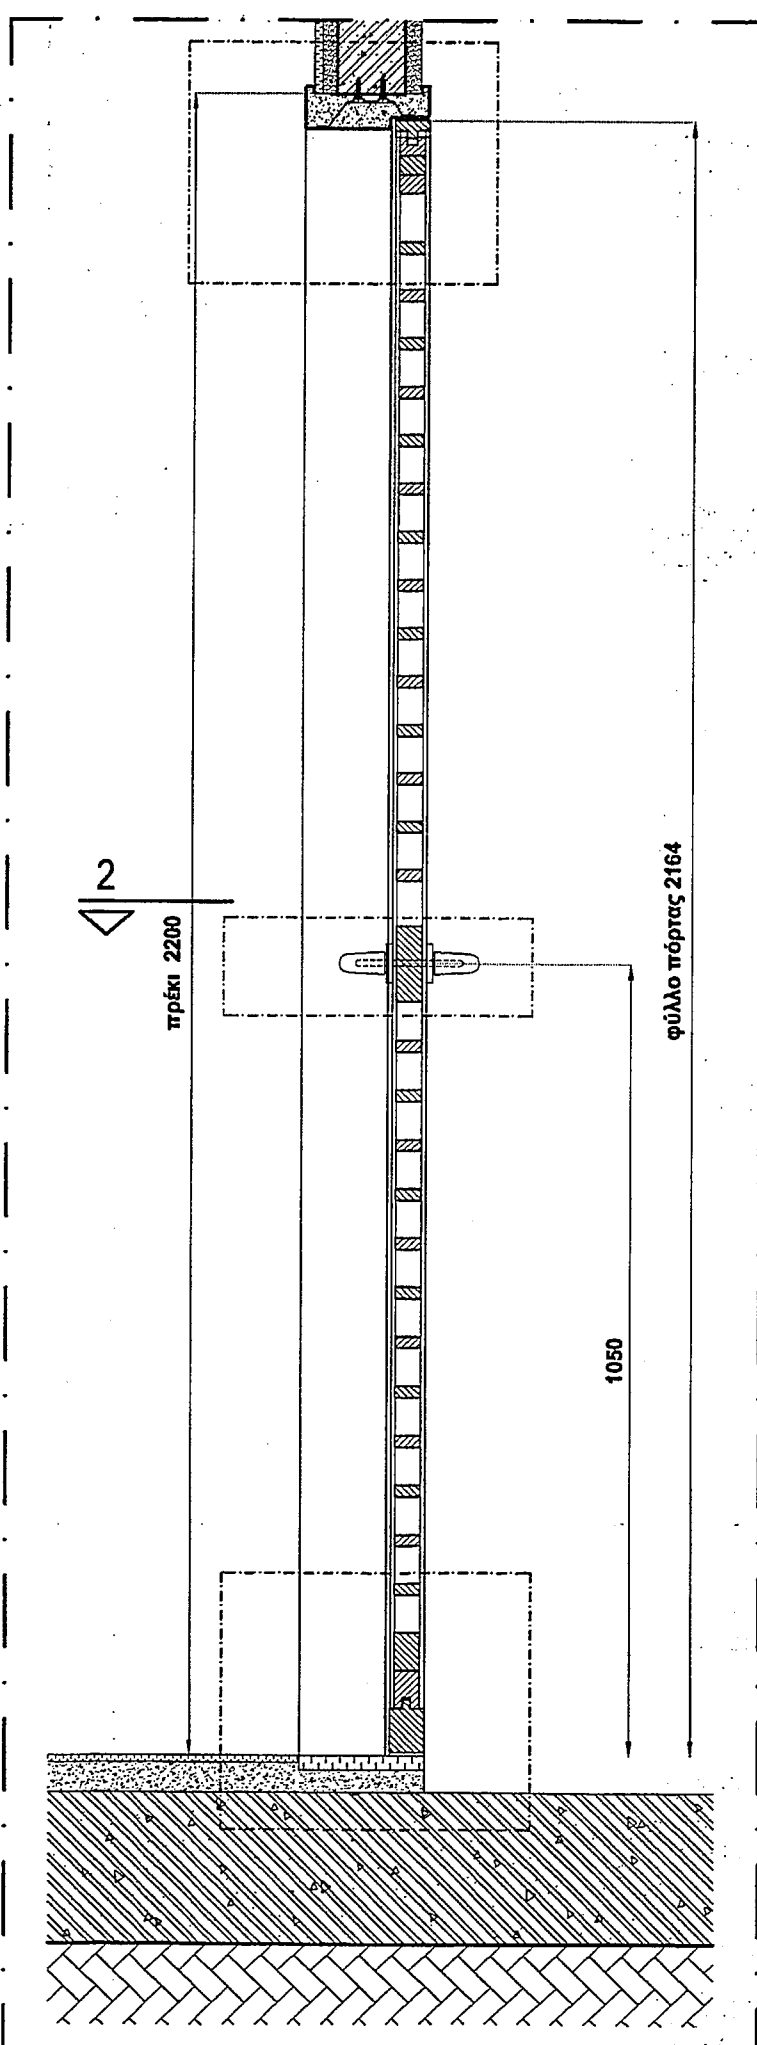


ΚΑΤΑΚΟΡΥΦΗ ΤΟΜΗ 1-1 ΘΥΡΑΣ 5 ΚΛ. 1:10

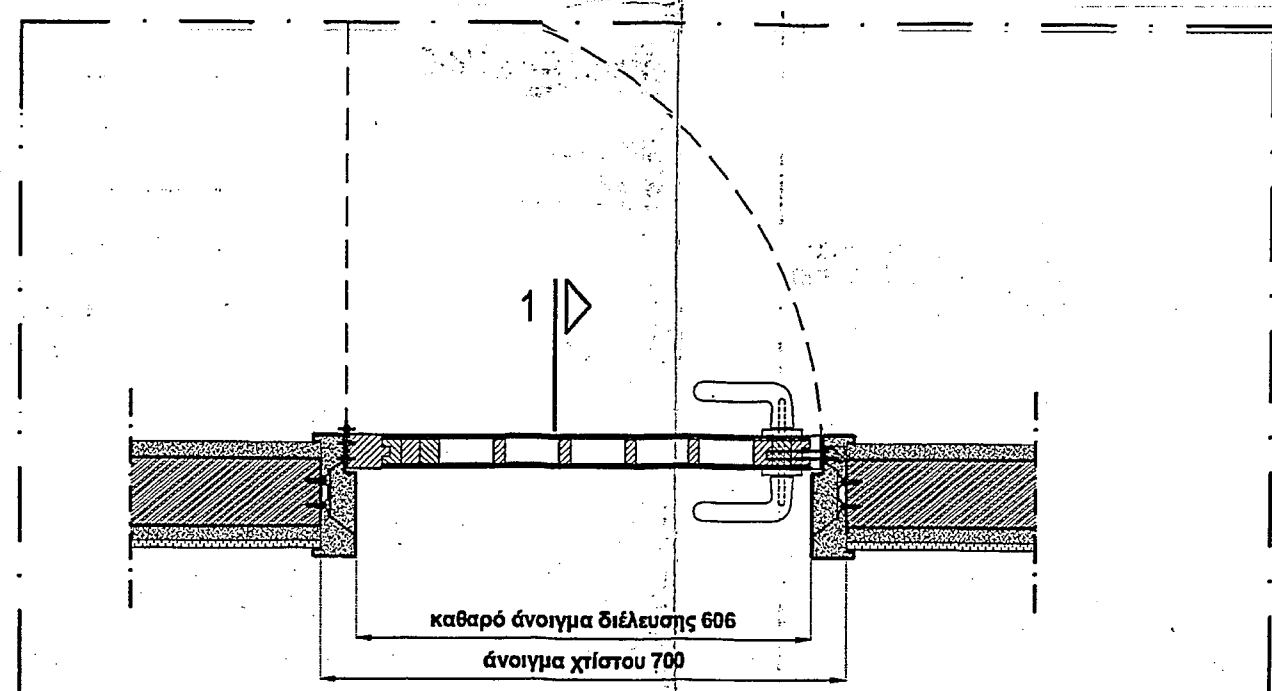

ΟΡΙΖΟΝΤΙΑ ΤΟΜΗ ΘΥΡΑΣ 5 ΚΛ. 1:10

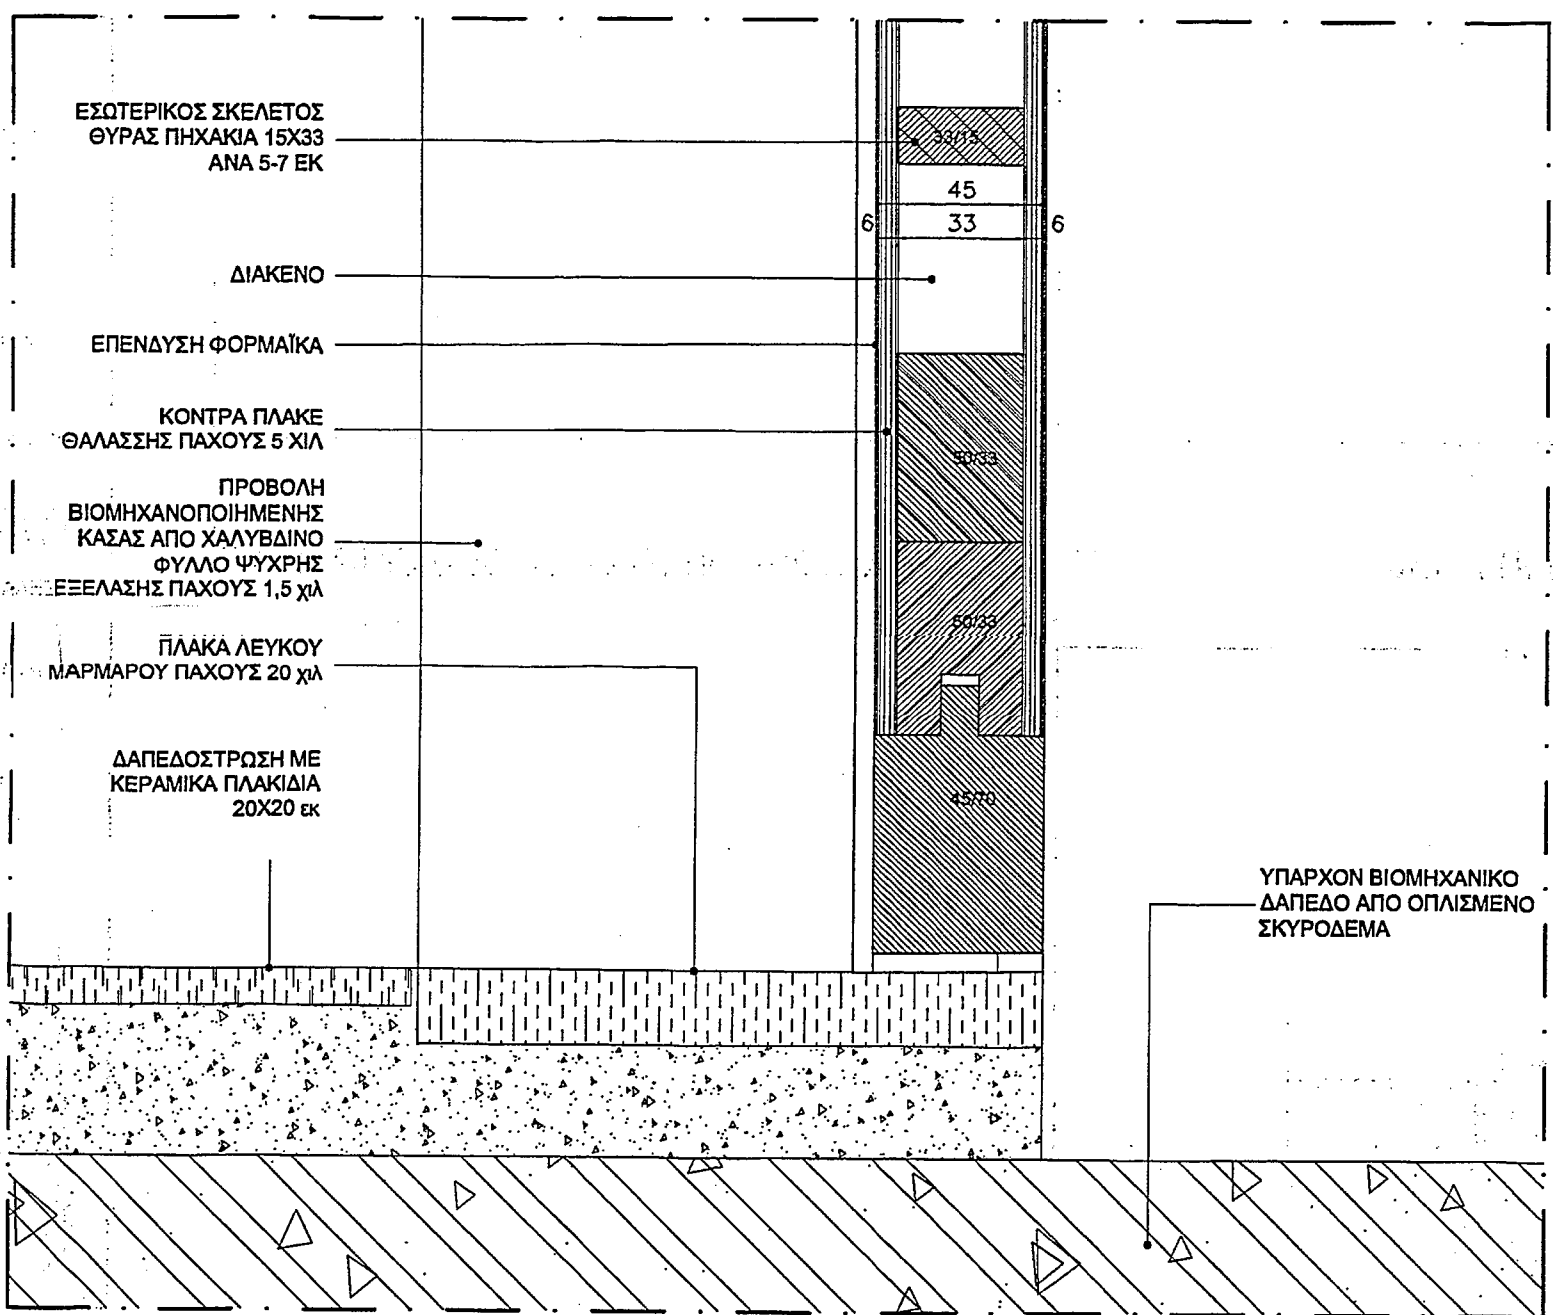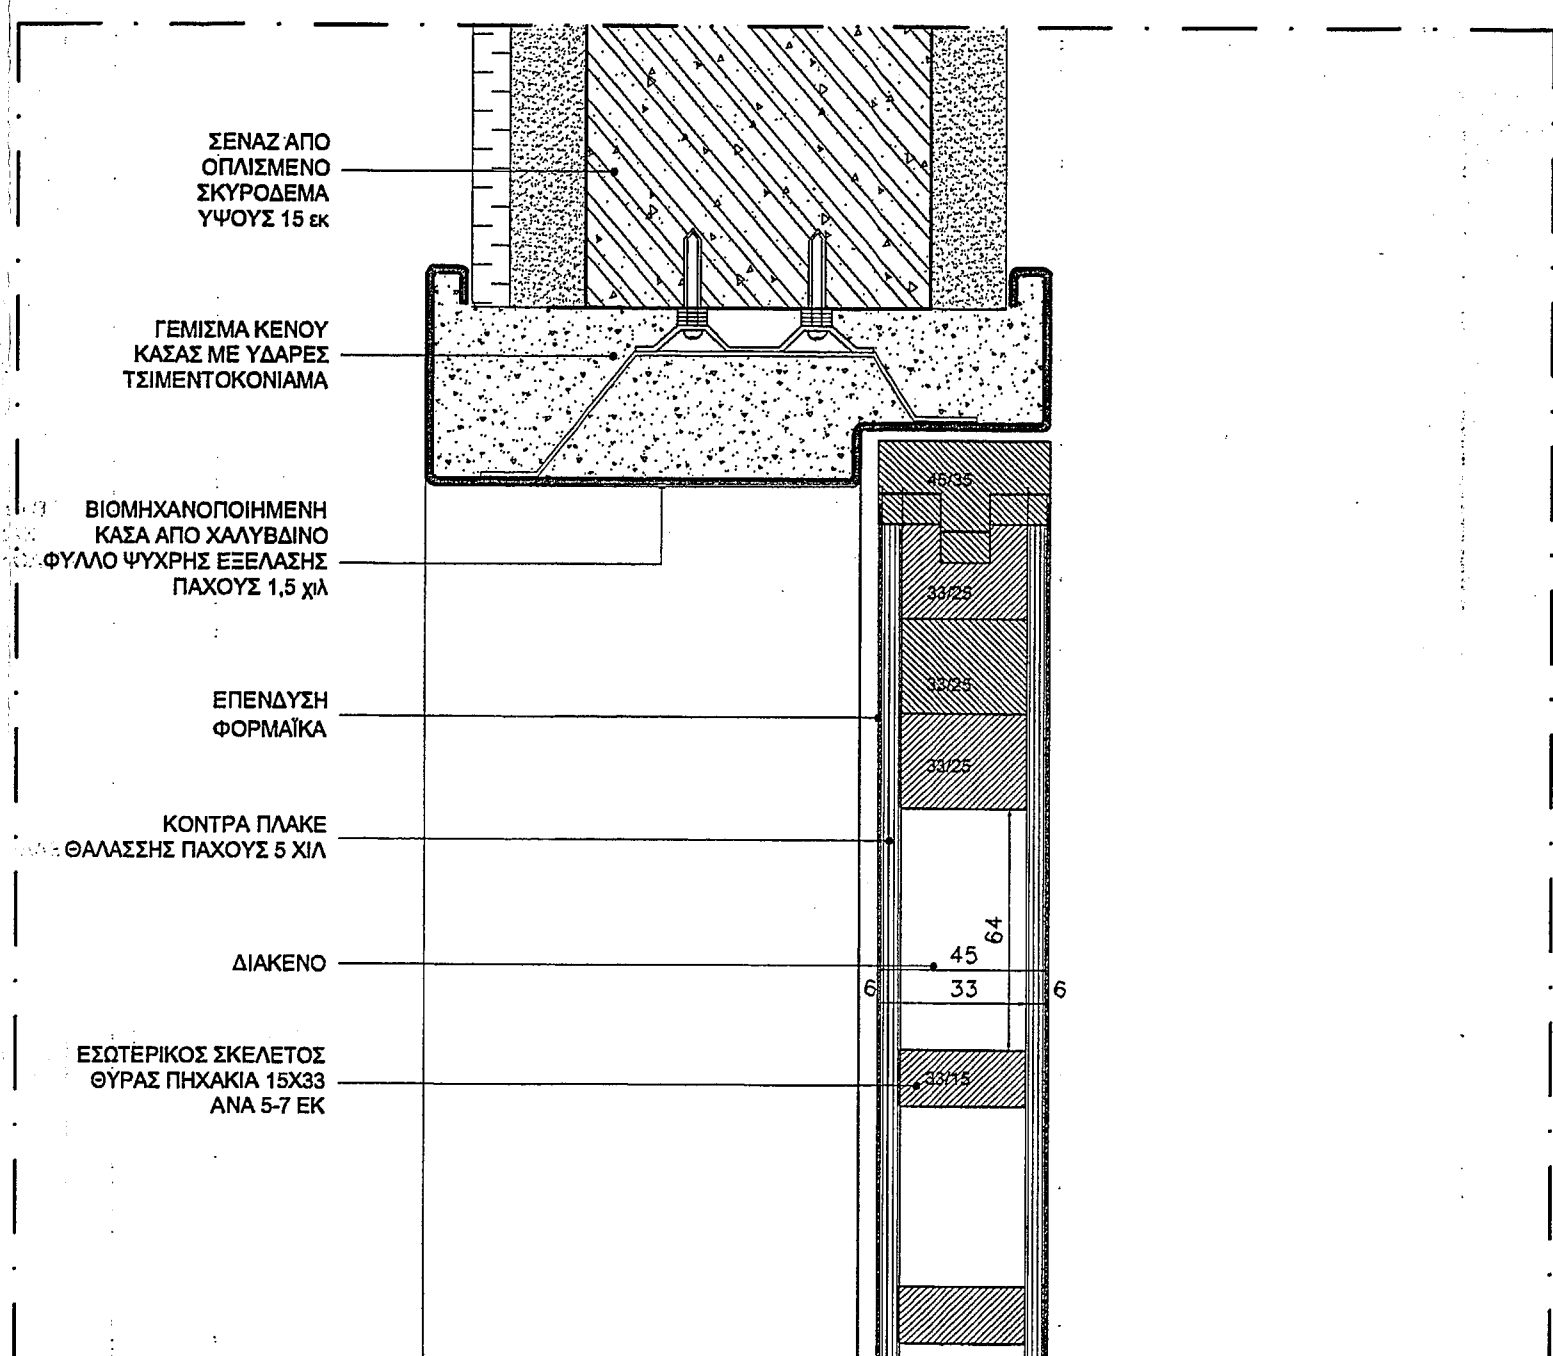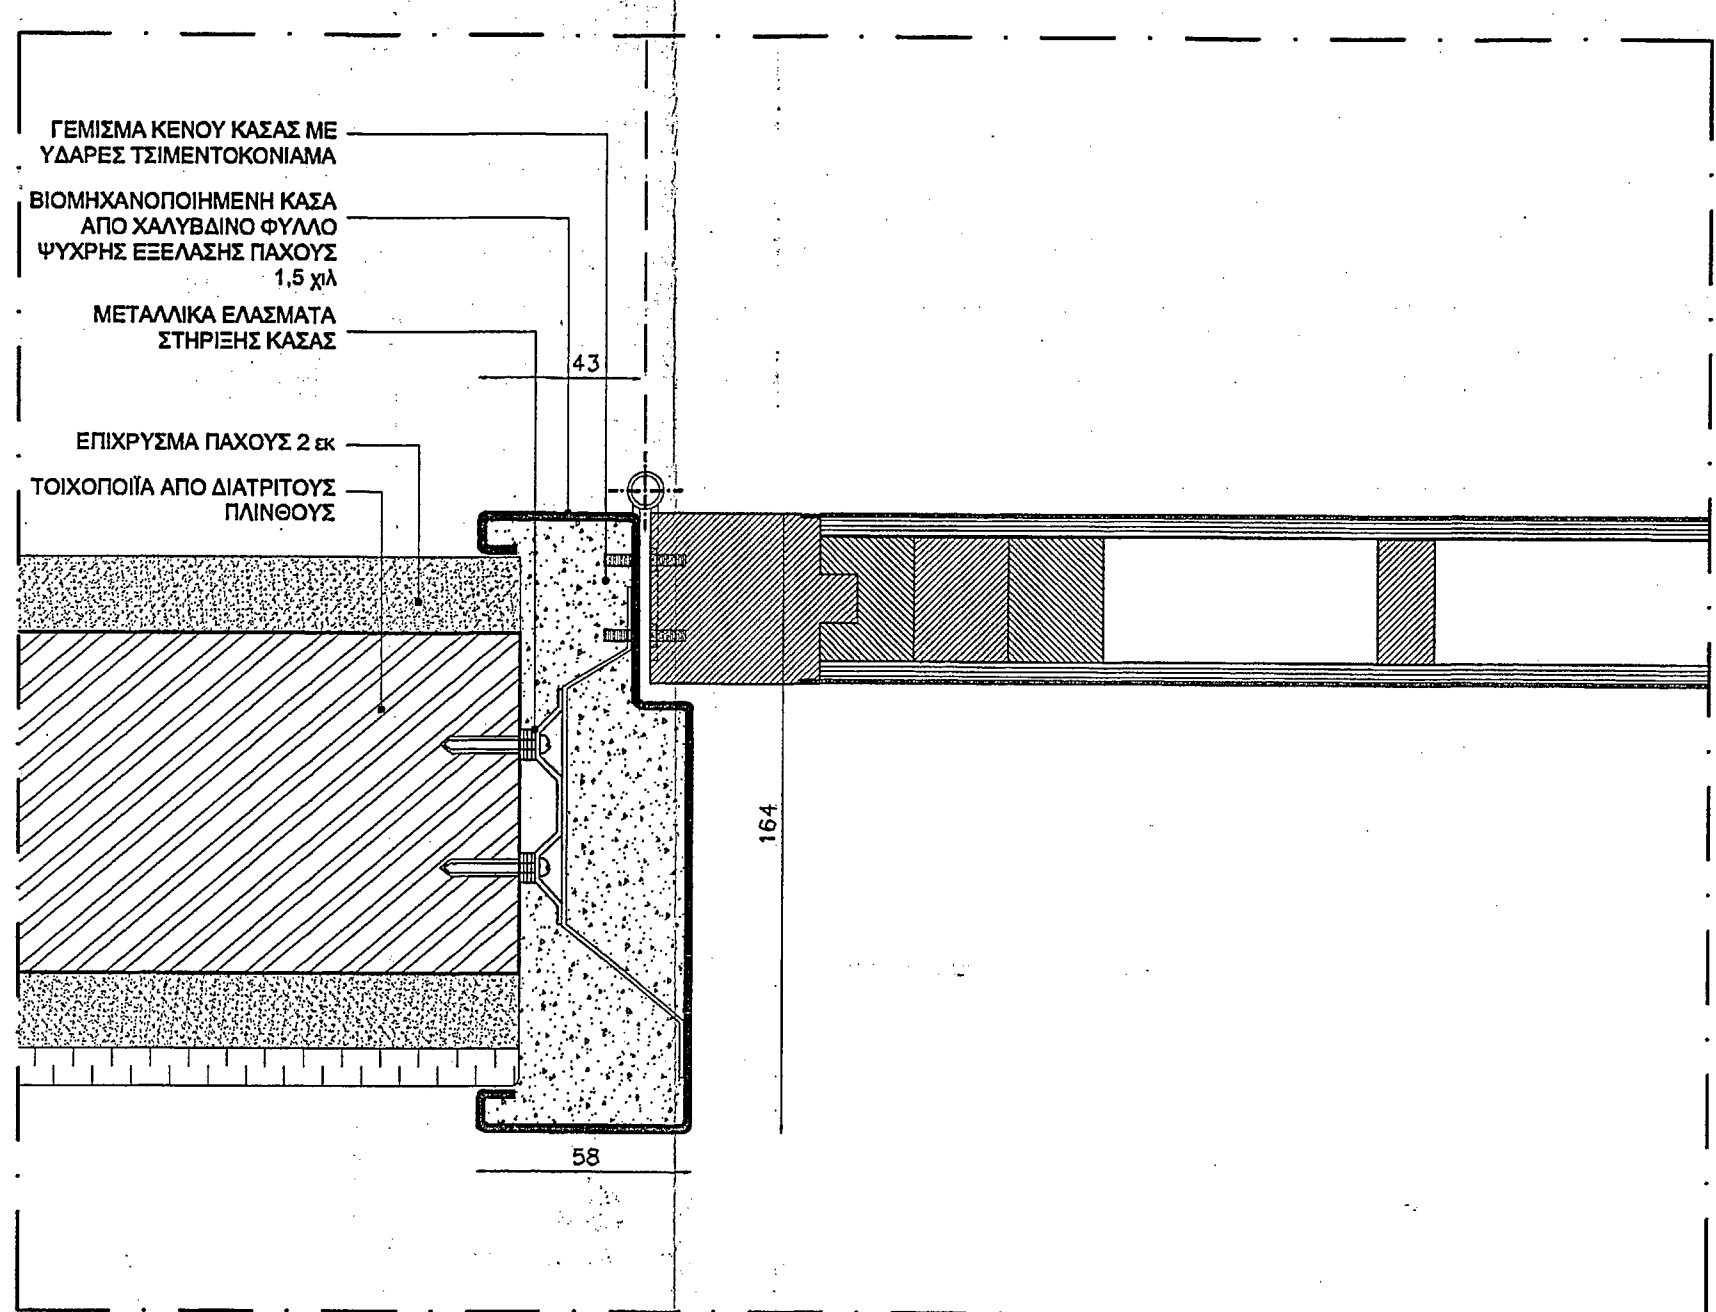

ΣΥΝΕΠΤΥΓΜΕΝΗ ΚΑΤΑΚΟΡΥΦΗ ΤΟΜΗ ΘΥΡΑΣ 5 1-1 ΚΛ. 1:2

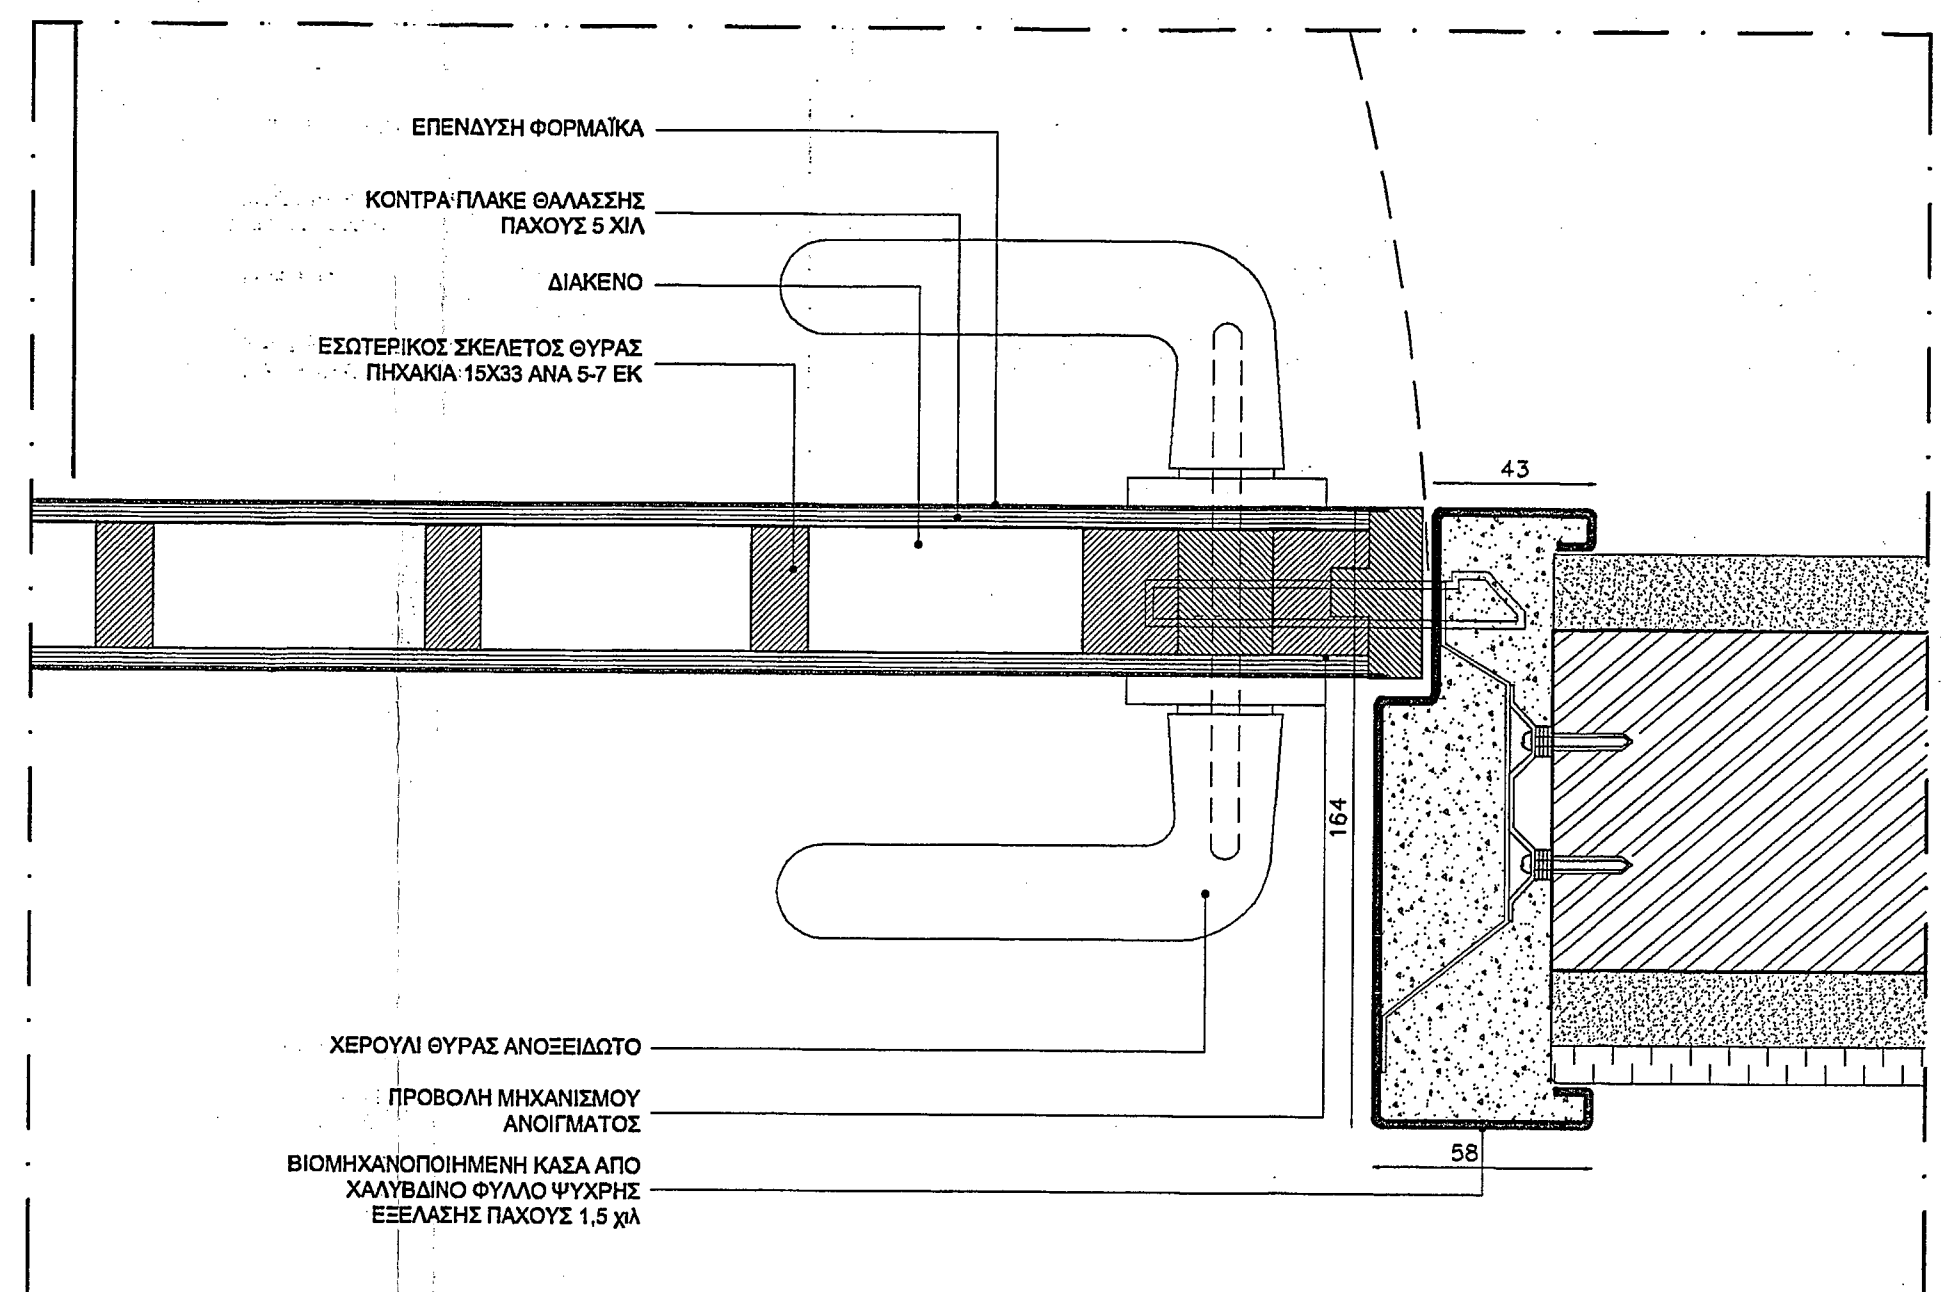


ΣΥΝΕΠΤΥΓΜΕΝΗ ΟΡΙΖΟΝΤΙΑ ΤΟΜΗ ΘΥΡΑΣ 5 2-2 ΚΛ. 1:2

ΣΗΜΕΙΩΣΗ : ΙΣΧΥΟΥΝ ΟΙ ΕΠΙ ΤΟΠΟΥ ΔΙΑΣΤΑΣΕΙΣ

ΜΕΤΑΤΡΟΠΗ ΕΓΚΑΤΑΣΤΑΣΕΩΝ Α.Σ.Ο. ΣΕ ΕΚΘΕΣΙΑΚΟ ΧΩΡΟ

ΔΗΜΟΣ ΠΑΤΡΕΩΝ-ΠΟΛΙΤΙΣΤΙΚΗ ΠΡΩΤΕΥΟΥΣΑ

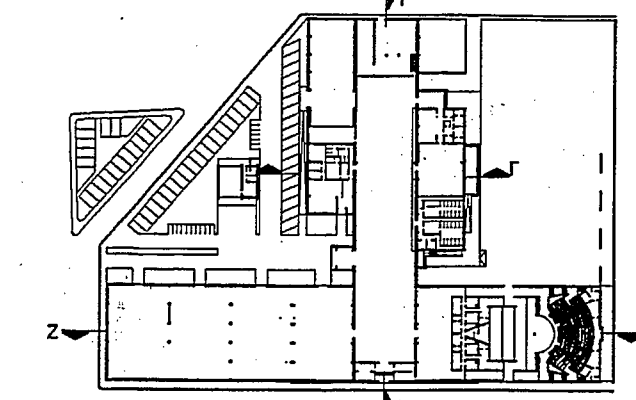

ΑΡΧΙΤΕΚΤΟΝΙΚΗ ΜΕΛΕΤΗ
ΣΤΑΔΙΟ ΕΦΑΡΜΟΓΗΣ
 ΛΕΠΤΟΜΕΡΕΙΕΣ ΘΥΡΑΣ 05
 ΕΞΩΤΕΡΙΚΕΣ ΜΟΝΟΦΥΛΕΣ
 ΜΕ ΕΠΕΝΔΥΣΗ ΦΟΡΜΑΙΚΑ
 ΑΡ. ΣΧΕΔΙΟΥ
Λ.01.005
 ΚΛΙΜΑΚΑ : 1:10, 1:2

ΑΡΧΙΤΕΚΤΟΝΙΚΗ ΜΕΛΕΤΗ
ΜΑΝΟΣ ΠΕΡΡΑΚΗΣ ΚΑΙ ΣΥΝΕΡΓΑΤΕΣ Ε.Ε.
 ΠΑΥΣΑΝΟΥ ΝΙΚΟΛΑΟΥ 2, 105 56, ΑΘΗΝΑ, ΤΗΛ:210 3219 901, ΦΑΞ 210 321 9 821 e_mail: m_perakis@tee.gr

ΣΤΑΤΙΚΗ ΜΕΛΕΤΗ
ΒΑΣΙΣ ΣΤΑΤΙΚΗΣ, ΥΔΡΑΥΛΙΚΗΣ, ΣΥΓΚΟΙΝΩΝΙΑΚΗΣ ΜΕΛΕΤΕΣ Α.Ε.
 ΚΑΛΥΔΟΠΟΥΛΟΥ 68, 546 42, ΘΕΣΣΑΛΟΝΙΚΗ, ΤΗΛ:2310 855441 ΦΑΞ 2310 855828 e_mail: xmylo@tee.gr

ΗΜΗΧΑΝΟΛΟΓΙΚΗ ΜΕΛΕΤΗ
ΓΡ. & Μ. ΚΑΦΕΤΖΟΠΟΥΛΟΣ - Δ. ΜΠΕΝΑΚΗΣ & ΣΙΑ Ε.Ε.
 ΔΟΥΚΕΣΣΗΣ ΠΛΑΚΕΝΤΙΑΣ 30, 152-34 ΧΑΛΑΝΔΡΙ, ΤΗΛ:210 683 9332,ΦΑΞ 210 683 9334 e_mail: gkafo@tee.gr

ΜΑΝΟΣ ΠΕΡΡΑΚΗΣ ΚΑΙ ΣΥΝΕΡΓΑΤΕΣ Ε.Ε.
 ΑΡΧΙΤΕΚΤΟΝΙΚΕΣ - ΣΤΑΤΙΚΕΣ-ΕΠΙΒΑΘΕΙΕΣ
 Ν. ΝΙΚΟΛΑΟΥ 2, 105 57, ΤΗΛ.:210 3219901
 Α.Φ.Μ. 99900555 - Δ.Ο.Υ. Δ' ΑΘΗΝΩΝ

ΑΘΗΝΑ - 2006



ΔΗΜΟΣ ΠΑΤΡΕΩΝ
 ΔΙΕΥΘΥΝΣΗ ΑΡΧΙΤΕΚΤΟΝΙΚΟΥ ΕΡΓΟΥ- Η/Μ

ΜΕΤΑΤΡΟΠΗ ΕΓΚΑΤΑΣΤΑΣΕΩΝ Α.Σ.Ο. ΣΕ ΧΩΡΟ ΕΚΘΕΣΕΩΝ

ΑΡΧΙΤΕΚΤΟΝΙΚΗ	ΣΤΑΤΙΚΗ	Η/Μ ΜΕΛΕΤΕΣ
ΜΑΝΟΣ ΠΕΡΡΑΚΗΣ & ΣΥΝΕΡΓΑΤΕΣ Ε.Ε.	ΒΑΣΙΣ ΣΥΣΜ Α.Ε.	ΓΡ. & Μ. ΚΑΦΕΤΖΟΠΟΥΛΟΣ - Δ. ΜΠΕΝΑΚΗΣ & ΣΙΑ Ε.Ε.

ΕΠΙΚΑΙΡΟΠΟΙΗΣΗ ΜΕΛΕΤΗΣ

ΑΡΧΙΤΕΚΤΟΝΙΚΗΣ	ΣΤΑΤΙΚΗΣ	Η/Μ
ΔΕΡΒΙΣΟΠΟΥΛΟΥ ΕΛΕΝΗ-	ΝΙΚΟΛΑΟΥ ΔΗΜΗΤΡΗΣ-	ΔΑΡΣΙΝΟΣ ΒΑΣΙΛΕΙΟΣ

αρχιτέκτονας μηχανικός του Δήμου Πατρέων (1,00)

Ο ΠΡΟΪΣΤΑΜΕΝΟΣ ΚΤΙΡΙΑΚΩΝ ΕΡΓΩΝ
 Η Δ/ΝΤΡΙΑ ΑΡΧΙΤΕΚΤΟΝΙΚΟΥ ΕΡΓΟΥ-Η/Μ

ΔΗΜΗΤΡΙΟΣ ΝΙΚΟΛΑΟΥ πολιτικός μηχανικός
 ΕΛΕΝΗ ΑΛΕΞΟΠΟΥΛΟΥ αγγλ. & τοπογράφος μηχανικός

ΣΧΕΔΙΟ: ΛΕΠΤΟΜΕΡΕΙΕΣ ΘΥΡΑΣ 05, ΕΞΩΤΕΡΙΚΕΣ ΜΟΝΟΦΥΛΕΣ ΜΕ ΕΠΕΝΔΥΣΗ ΦΟΡΜΑΙΚΑΣ
 ΑΡ. ΣΧΕΔΙΟΥ: Λ.01.005 ΚΛΙΜΑΚΑ 1:10, 1:2

ΠΑΤΡΑ, ΙΟΥΝΙΟΣ 2017

	<p>ΘΕΩΡΗΘΗΚΕ</p> <p>ΕΛΕΓΘΗΚΕ</p> <p>ΔΗΜΟΣ ΠΑΤΡΕΩΝ ΔΙΕΥΘΥΝΣΗ ΑΡΧΙΤΕΚΤΟΝΙΚΟΥ ΕΡΓΟΥ-Η/Μ ΤΜΗΜΑ ΑΔΕΙΩΝ & ΕΛΕΓΧΟΥ ΔΟΜΗΣΗΣ Θεωρείται μόνο ως προς την πληρότητα των στοιχείων και όχι ως προς το περιεχόμενό τους.</p> <p>ΕΛΕΓΧΟΣ Γραφείο Μηχανικών ΠΕΡΡΑΚΗΣ</p>
--	--