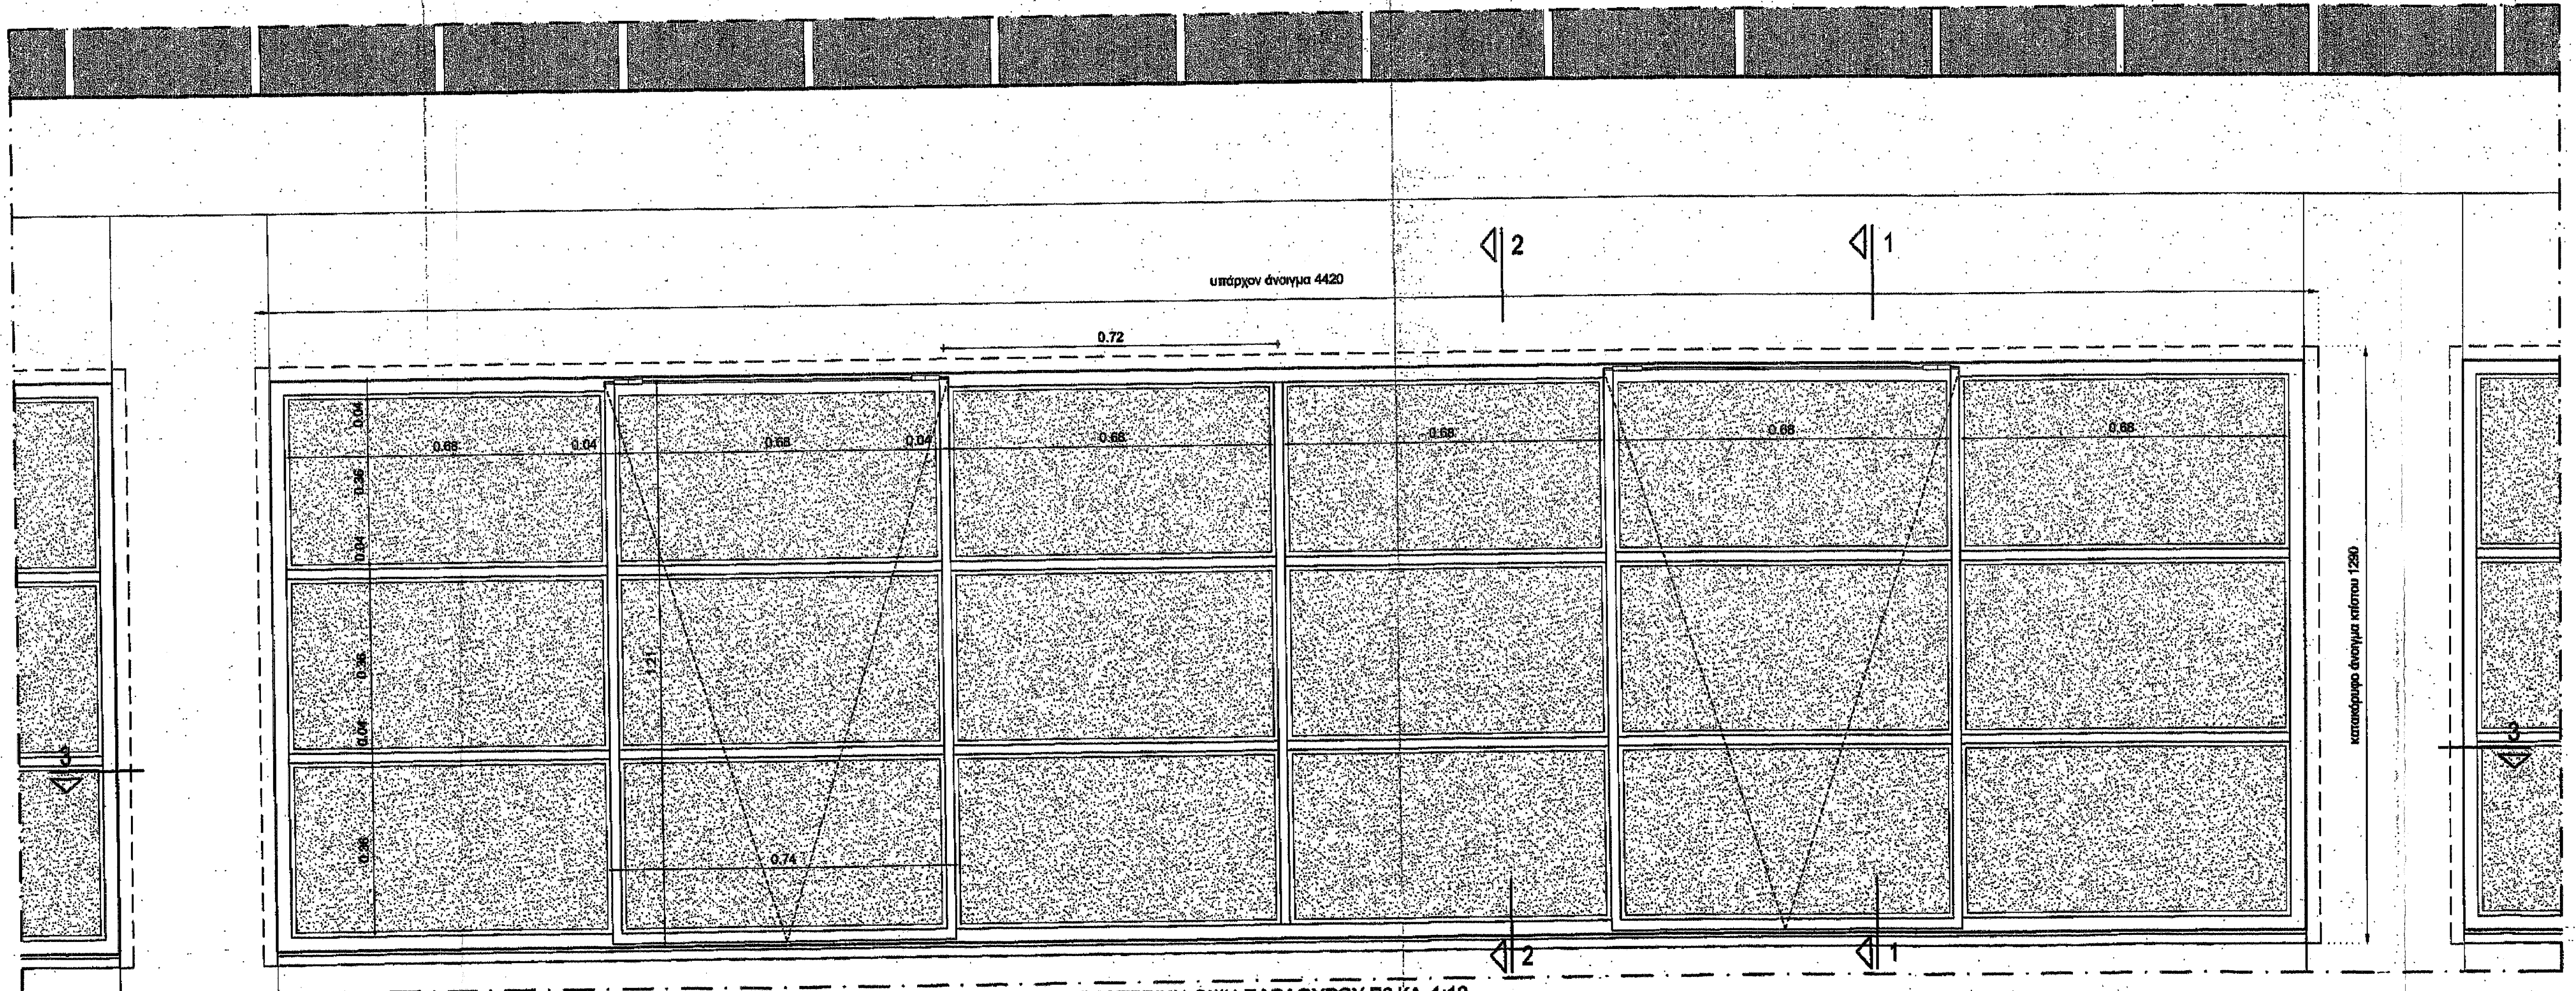
υπάρχον άνοιγμα 4420
0.72
0.04
0.68
0.68
0.68
0.68
0.68
0.74
2
1
3

ΕΞΩΤΕΡΙΚΗ ΟΨΗ ΠΑΡΑΘΥΡΟΥ Π2 ΚΛ. 1:10

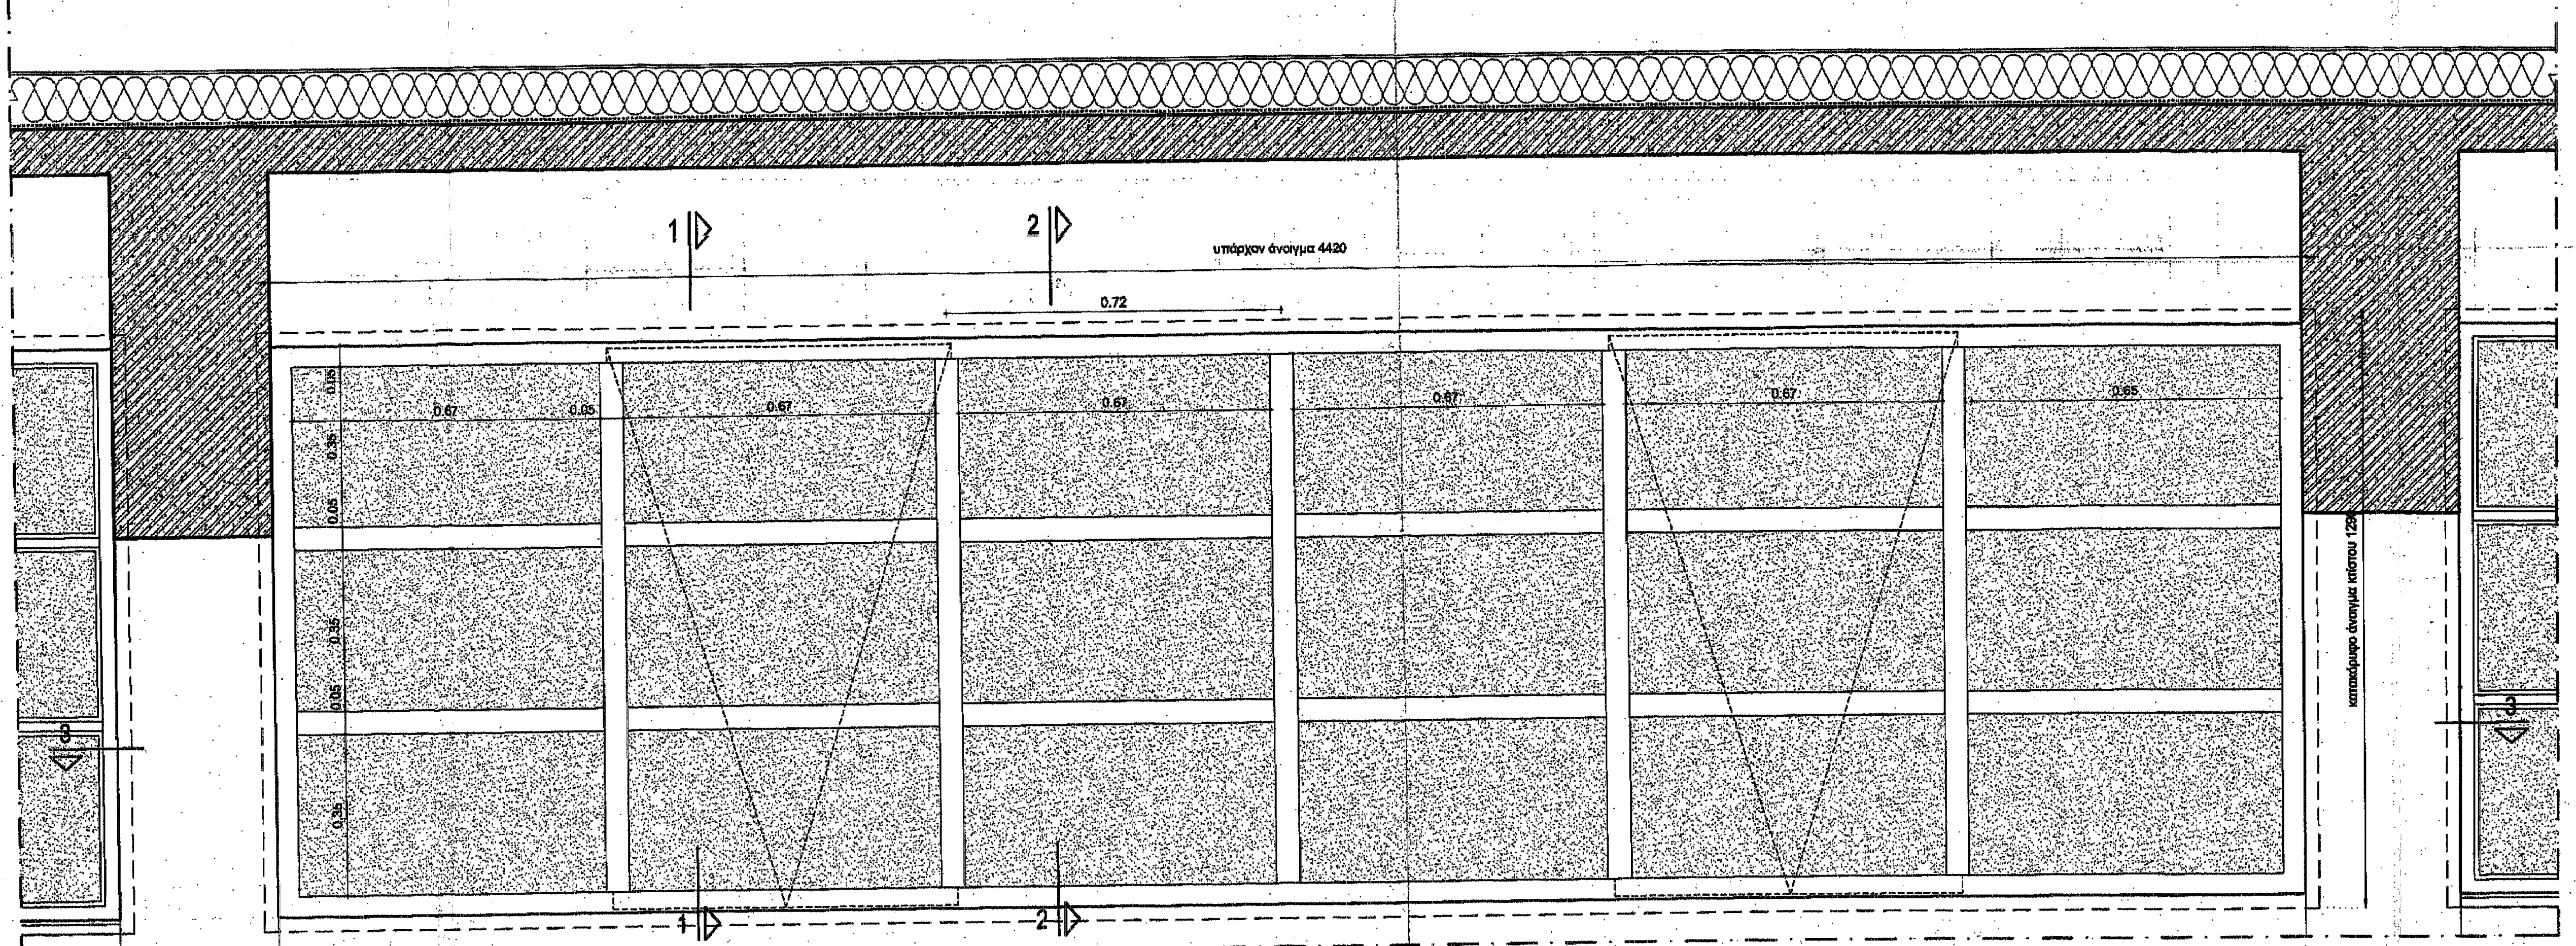
υπάρχον άνοιγμα 4420
1
2
0.67
0.67
0.67
0.65
3

ΕΞΩΤΕΡΙΚΗ ΟΨΗ ΠΑΡΑΘΥΡΟΥ Π2 ΚΛ. 1:10

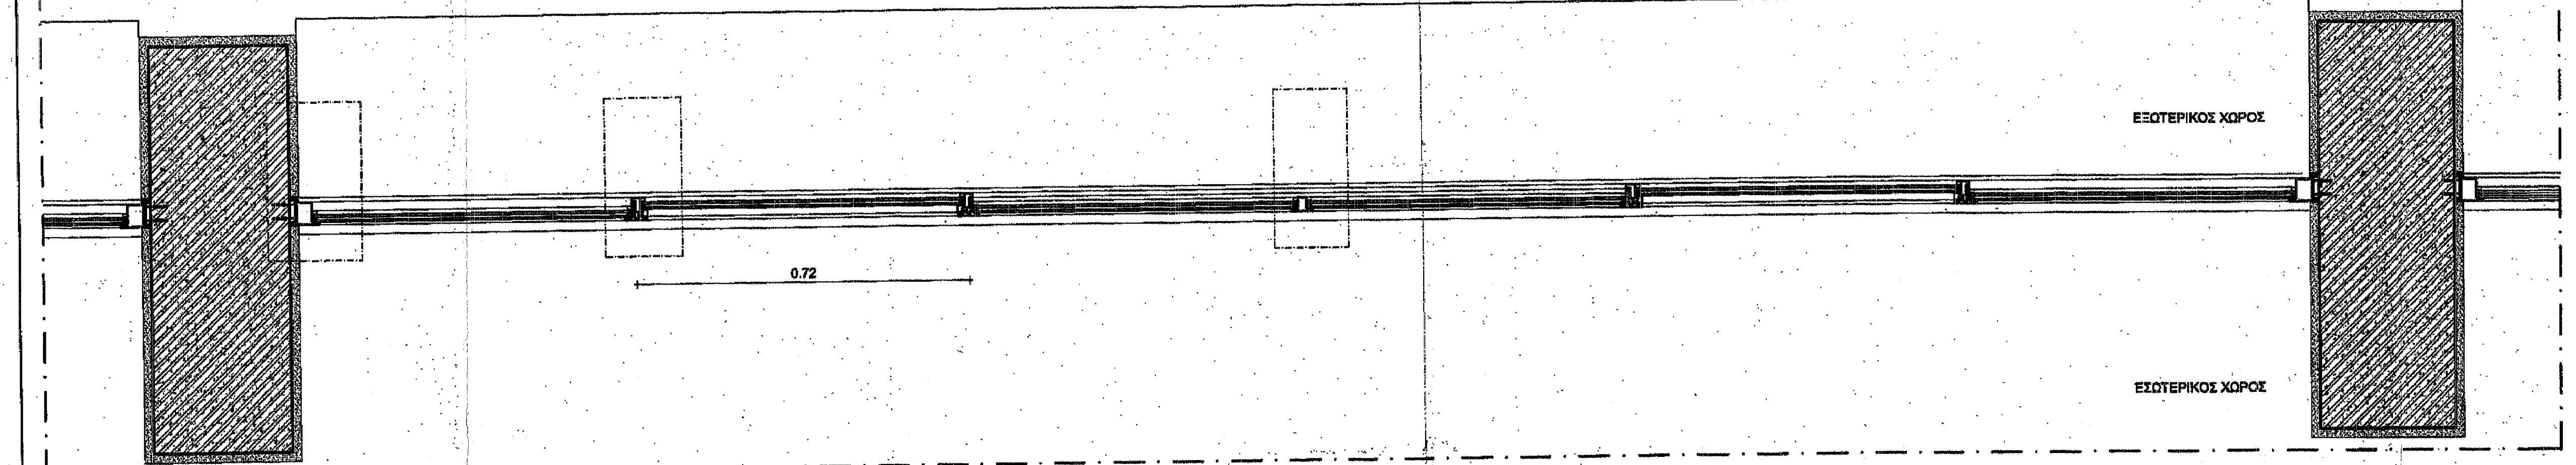
ΕΣΩΤΕΡΙΚΟΣ ΧΩΡΟΣ
0.72
ΕΞΩΤΕΡΙΚΟΣ ΧΩΡΟΣ

ΟΡΙΖΟΝΤΙΑ ΤΟΜΗ 3-3 ΠΑΡΑΘΥΡΟΥ Π2 ΚΛ. 1:10

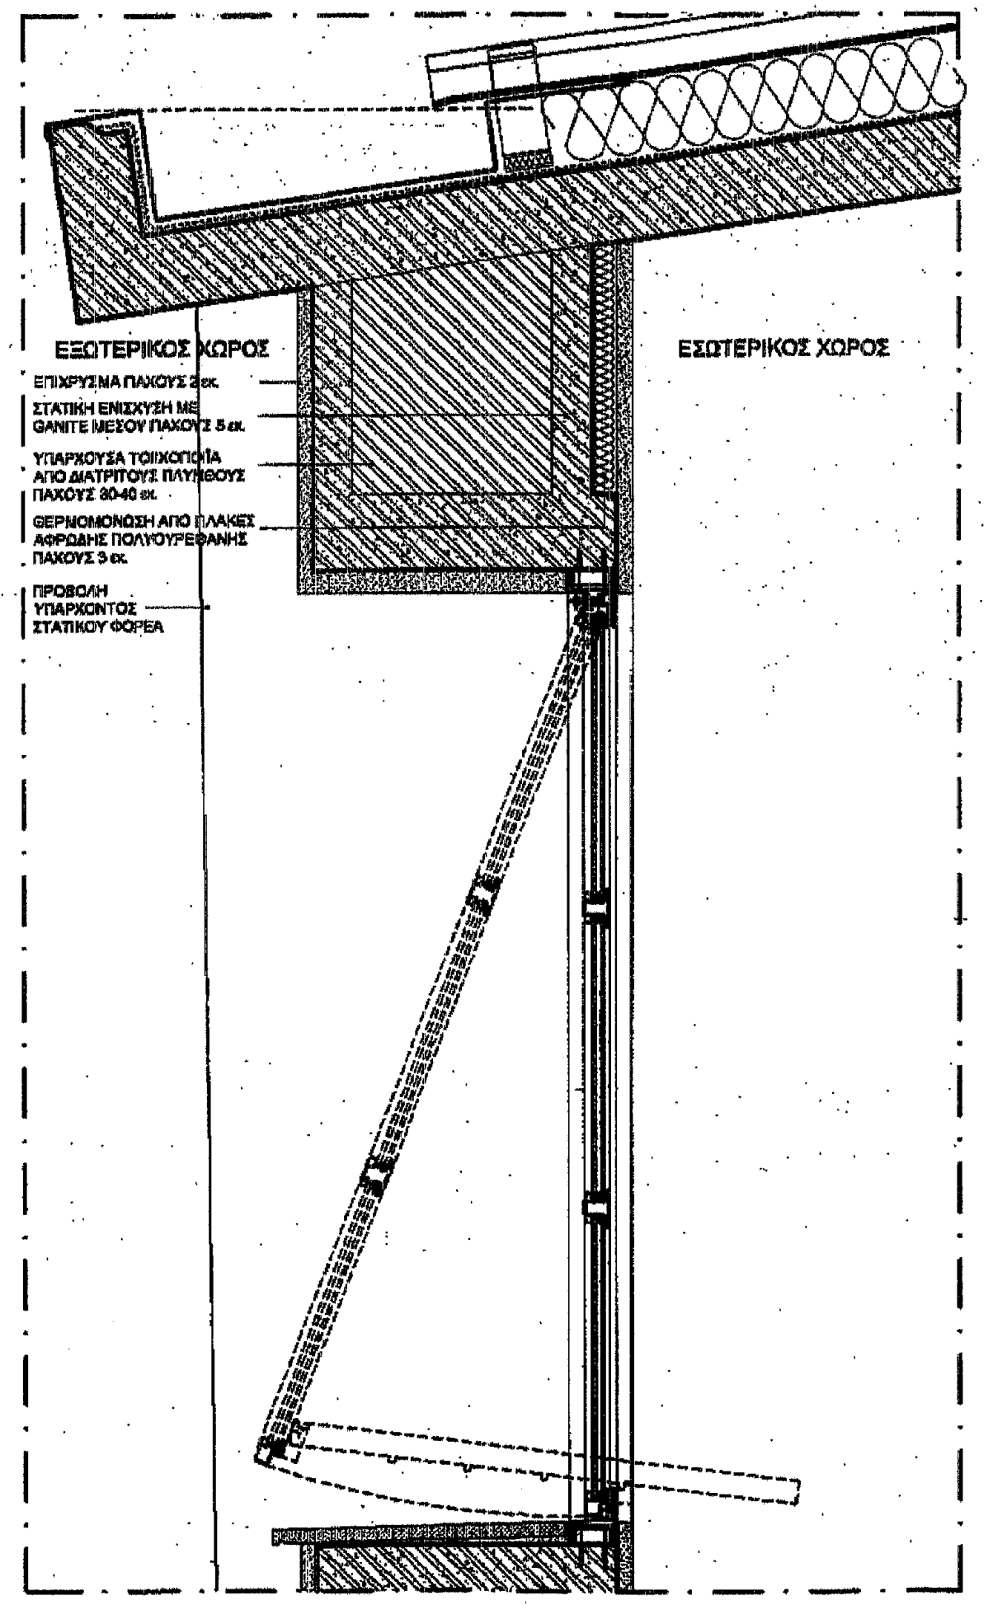
ΕΞΩΤΕΡΙΚΟΣ ΧΩΡΟΣ
ΕΣΩΤΕΡΙΚΟΣ ΧΩΡΟΣ
ΕΠΙΧΡΙΣΜΑ ΠΑΧΟΥΣ 2 εκ.
ΣΤΑΤΙΚΗ ΕΝΙΣΧΥΣΗ ΜΕ GANITE ΜΕΣΟΥ ΠΑΧΟΥΣ 5 εκ.
ΥΠΑΡΧΟΥΣΑ ΤΟΙΧΟΠΟΙΙΑ ΑΠΟ ΔΙΑΤΡΗΤΟΥΣ ΠΛΙΝΘΟΥΣ ΠΑΧΟΥΣ 30-40 εκ.
ΘΕΡΜΟΜΟΝΩΣΗ ΑΠΟ ΠΛΑΚΕΣ ΑΦΡΩΔΗΣ ΠΟΛΥΟΥΡΕΘΑΝΗΣ ΠΑΧΟΥΣ 3 εκ.
ΠΡΟΒΟΛΗ ΥΠΑΡΧΟΝΤΟΣ ΣΤΑΤΙΚΟΥ ΦΟΡΕΑ

ΚΑΤΑΚΟΡΥΦΗ ΤΟΜΗ 1-1 ΠΑΡΑΘΥΡΟΥ Π2 ΚΛ. 1:10

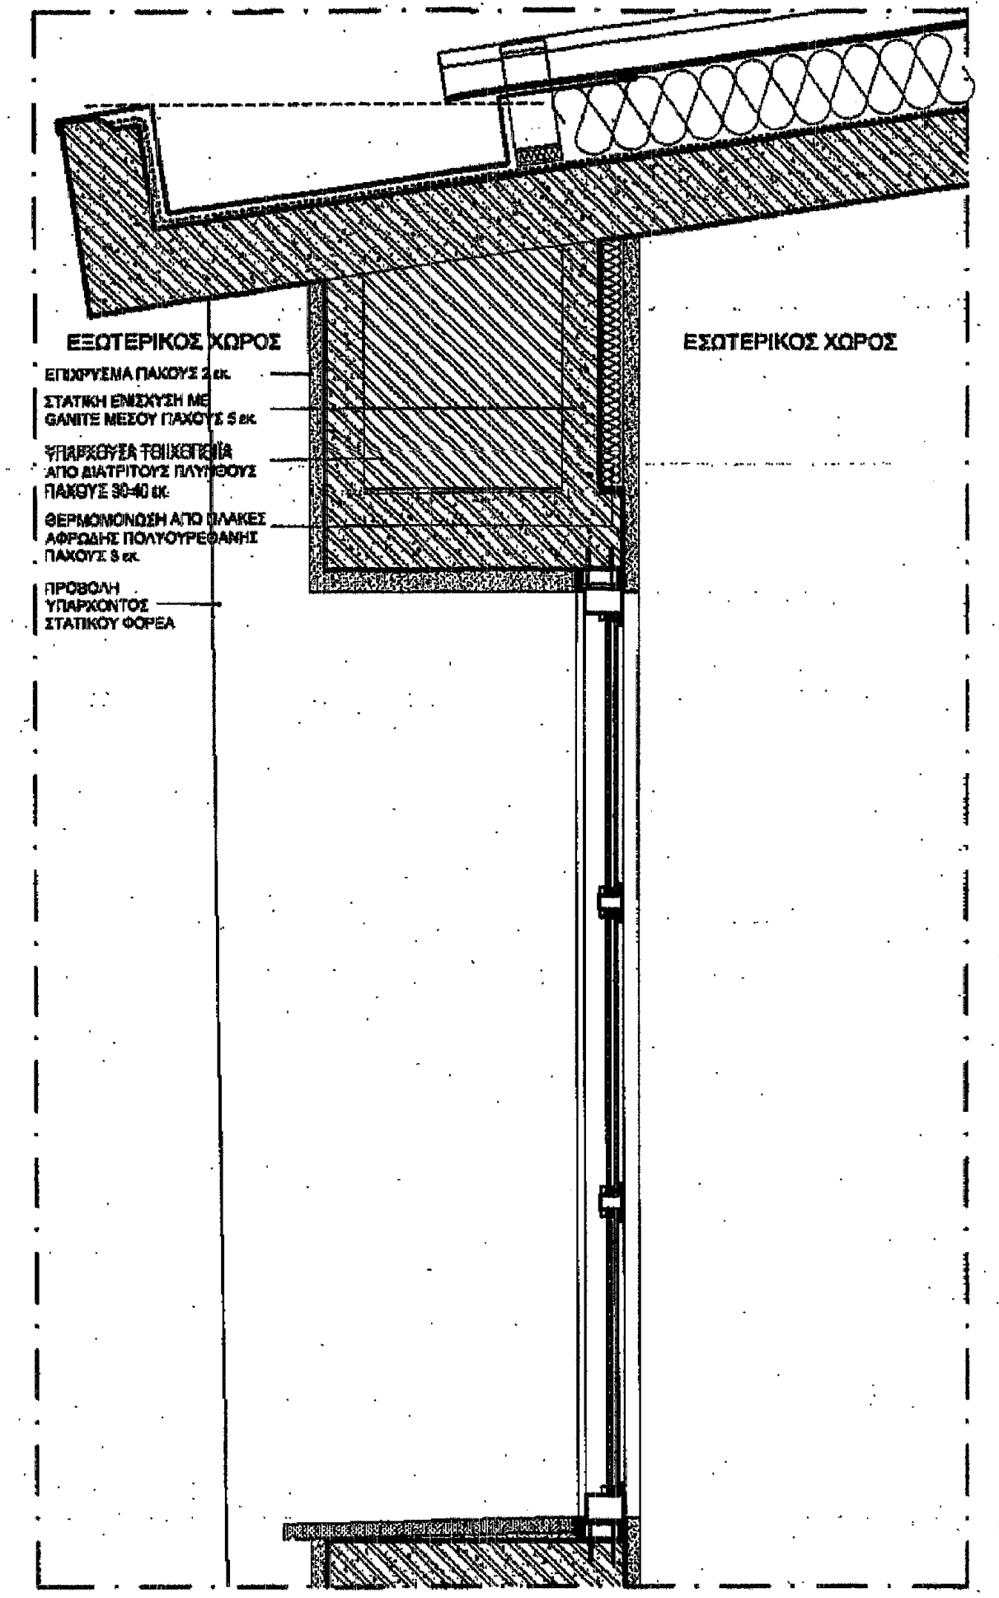
ΕΞΩΤΕΡΙΚΟΣ ΧΩΡΟΣ
ΕΣΩΤΕΡΙΚΟΣ ΧΩΡΟΣ
ΕΠΙΧΡΙΣΜΑ ΠΑΧΟΥΣ 2 εκ.
ΣΤΑΤΙΚΗ ΕΝΙΣΧΥΣΗ ΜΕ GANITE ΜΕΣΟΥ ΠΑΧΟΥΣ 5 εκ.
ΥΠΑΡΧΟΥΣΑ ΤΟΙΧΟΠΟΙΙΑ ΑΠΟ ΔΙΑΤΡΗΤΟΥΣ ΠΛΙΝΘΟΥΣ ΠΑΧΟΥΣ 30-40 εκ.
ΘΕΡΜΟΜΟΝΩΣΗ ΑΠΟ ΠΛΑΚΕΣ ΑΦΡΩΔΗΣ ΠΟΛΥΟΥΡΕΘΑΝΗΣ ΠΑΧΟΥΣ 3 εκ.
ΠΡΟΒΟΛΗ ΥΠΑΡΧΟΝΤΟΣ ΣΤΑΤΙΚΟΥ ΦΟΡΕΑ

ΚΑΤΑΚΟΡΥΦΗ ΤΟΜΗ 2-2 ΠΑΡΑΘΥΡΟΥ Π2 ΚΛ. 1:10

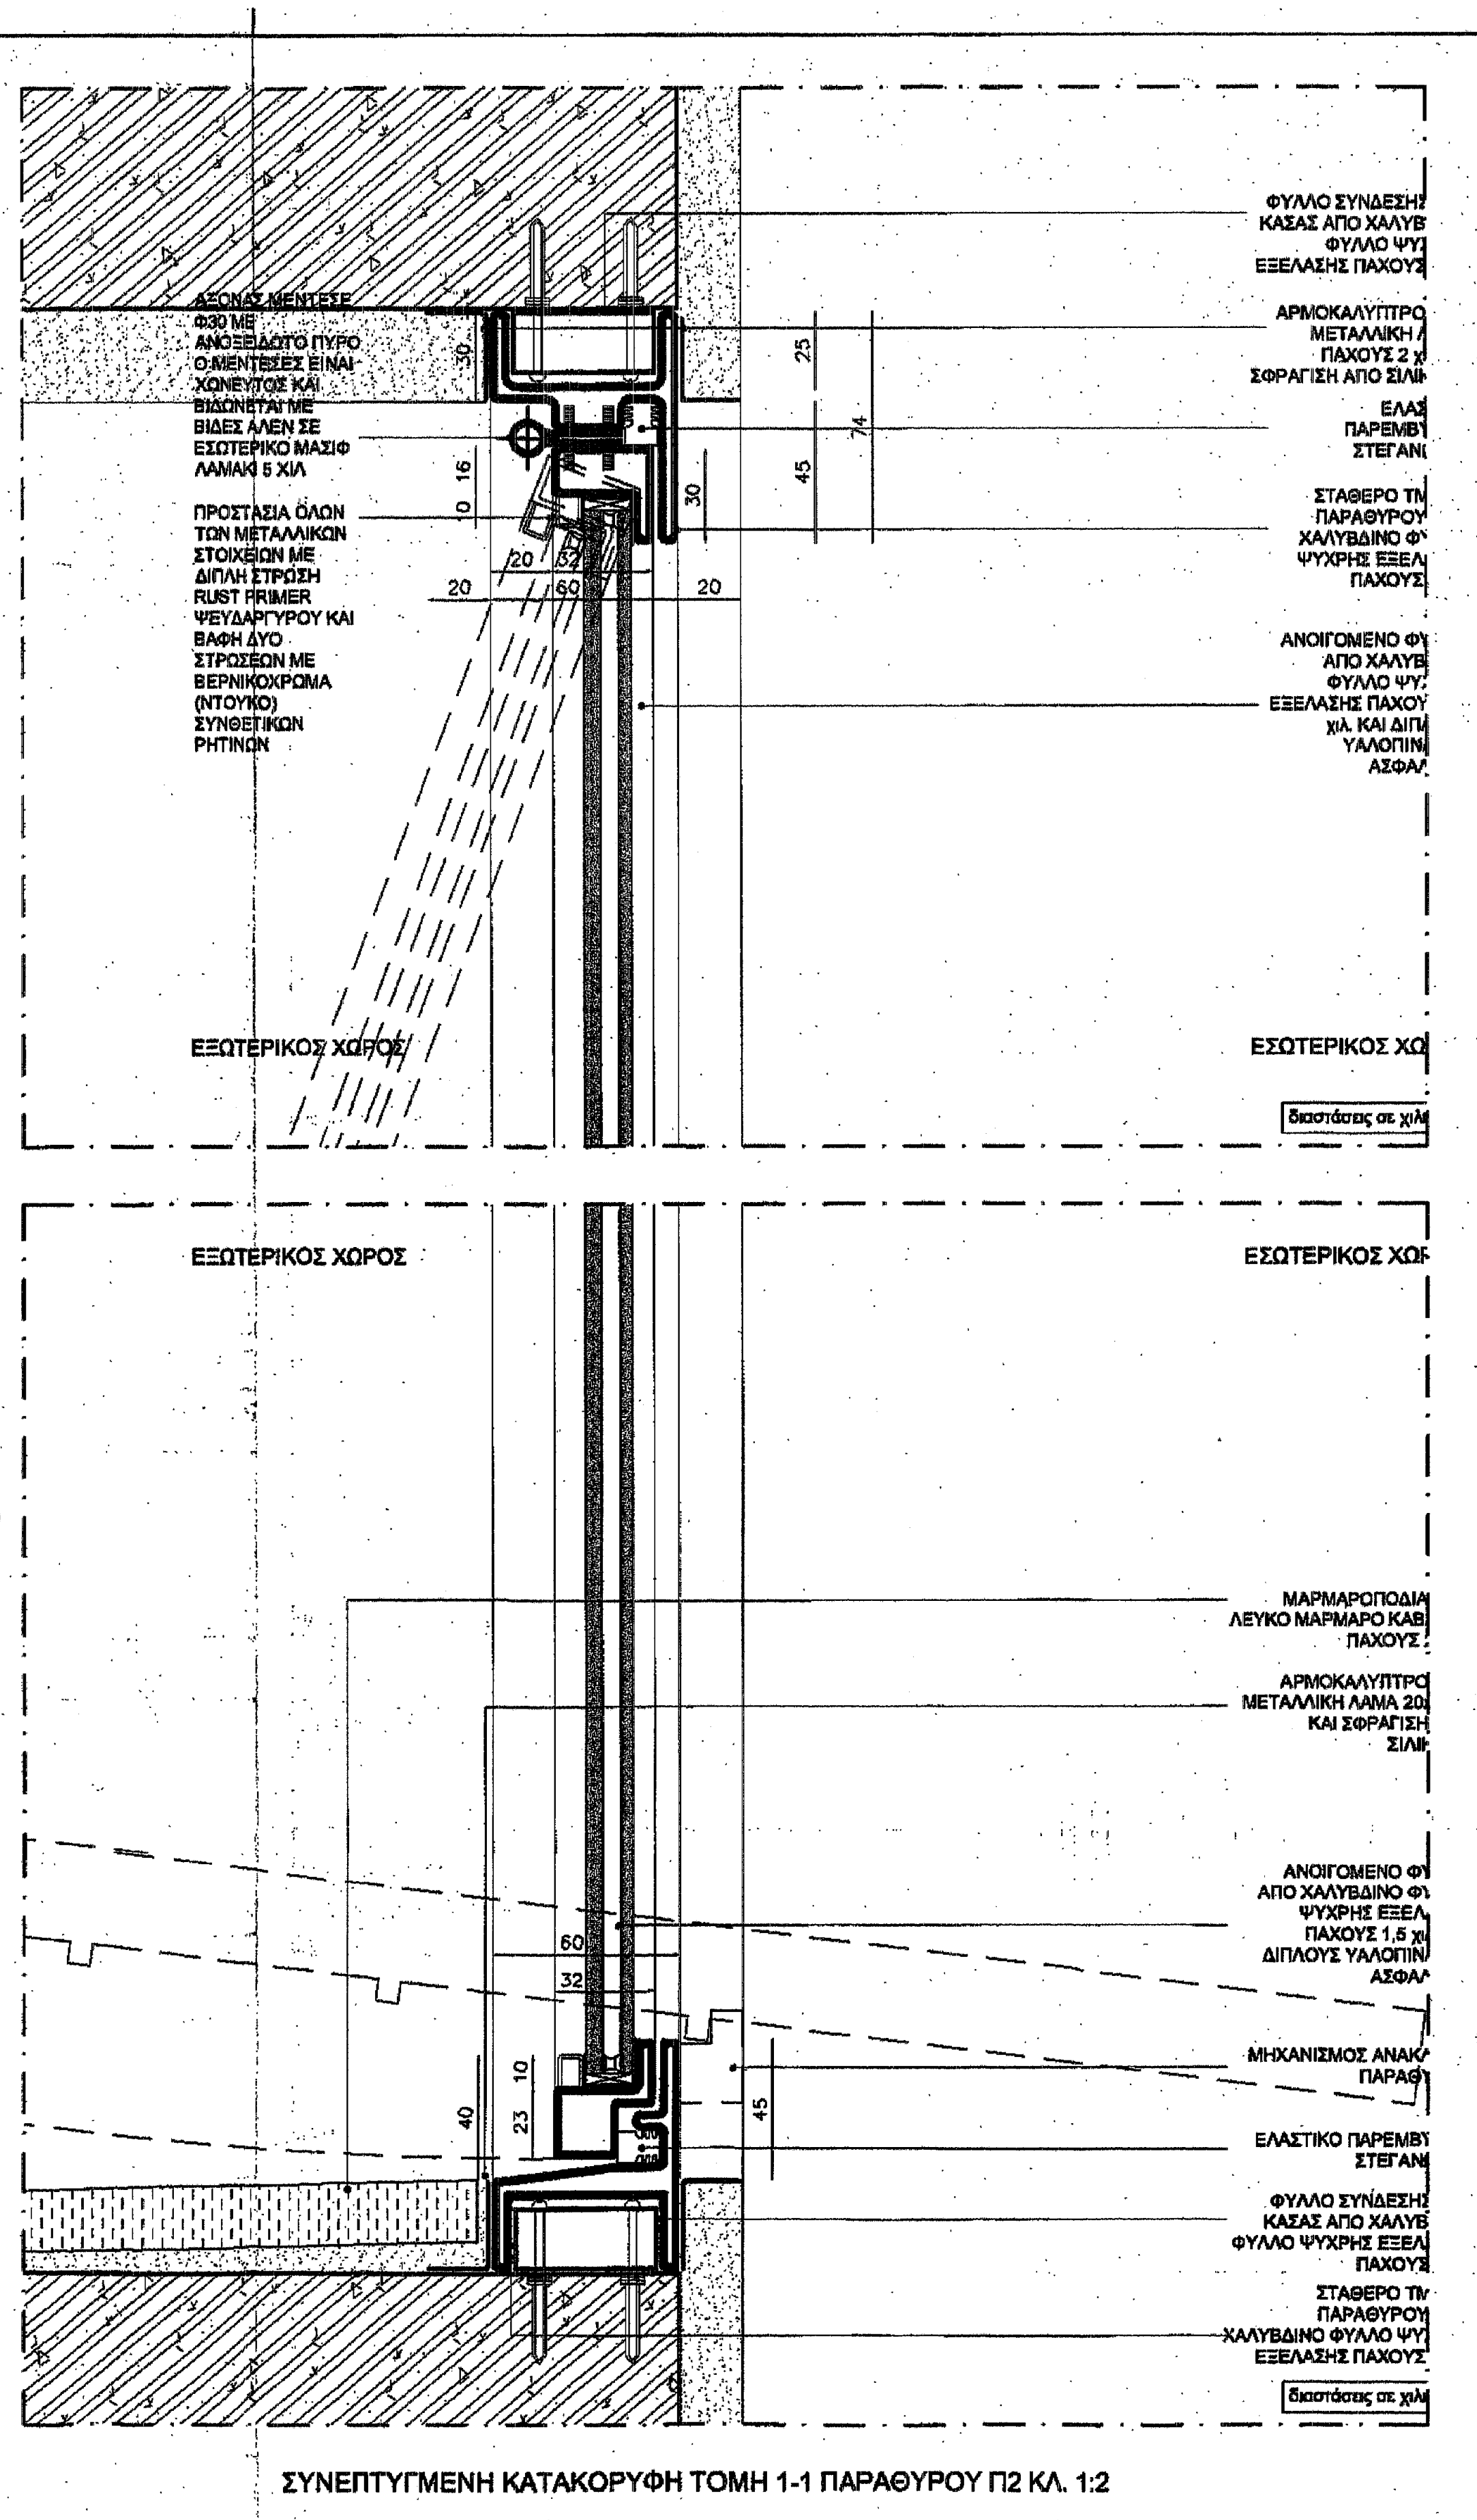
ΑΞΟΝΑΣ ΜΕΝΤΕΣΕ Φ30 ΜΕ ΑΝΟΞΕΙΔΩΤΟ ΠΥΡΟ Ο ΜΕΝΤΕΣΕΣ ΕΙΝΑΙ ΧΩΝΕΥΤΟΣ ΚΑΙ ΒΙΔΩΝΕΤΑΙ ΜΕ ΒΙΔΕΣ ΑΛΕΝ ΣΕ ΕΣΩΤΕΡΙΚΟ ΜΑΣΙΦ ΛΑΜΑΚΙ 5 ΧΙΛ
ΠΡΟΣΤΑΣΙΑ ΟΛΩΝ ΤΩΝ ΜΕΤΑΛΛΙΚΩΝ ΣΤΟΙΧΕΙΩΝ ΜΕ ΔΙΠΛΗ ΣΤΡΩΣΗ RUST PRIMER ΨΕΥΔΑΡΓΥΡΟΥ ΚΑΙ ΒΑΦΗ ΔΥΟ ΣΤΡΩΣΕΩΝ ΜΕ ΒΕΡΝΙΚΟΧΡΩΜΑ (ΝΤΟΥΚΟ) ΣΥΝΘΕΤΙΚΩΝ ΡΗΤΙΝΩΝ
ΕΞΩΤΕΡΙΚΟΣ ΧΩΡΟΣ
ΕΣΩΤΕΡΙΚΟΣ ΧΩΡΟΣ
25
45
74
30
16
20
32
60
20
ΦΥΛΛΟ ΣΥΝΔΕΣΗΣ ΚΑΣΑΣ ΑΠΟ ΧΑΛΥΒ ΦΥΛΛΟ ΨΥ ΕΞΕΛΑΣΗΣ ΠΑΧΟΥΣ
ΑΡΜΟΚΑΛΥΠΤΡΟ ΜΕΤΑΛΛΙΚΗ ΠΑΧΟΥΣ 2 χ ΣΦΡΑΓΙΣΗ ΑΠΟ ΣΙΛΙ
ΕΛΑΣ ΠΑΡΕΜΒΥ ΣΤΕΓΑΝ
ΣΤΑΘΕΡΟ ΤΜ ΠΑΡΑΘΥΡΟΥ ΧΑΛΥΒΔΙΝΟ Φ ΨΥΧΡΗΣ ΕΞΕΛ ΠΑΧΟΥΣ
ΑΝΟΙΓΟΜΕΝΟ ΦΥ ΑΠΟ ΧΑΛΥΒ ΦΥΛΛΟ ΨΥ ΕΞΕΛΑΣΗΣ ΠΑΧΟΥ χιλ. ΚΑΙ ΔΙΠΛ ΥΑΛΟΠΙΝ ΑΣΦΑΛ
διαστάσεις σε χιλ
ΜΑΡΜΑΡΟΠΟΔΙΑ ΛΕΥΚΟ ΜΑΡΜΑΡΟ ΚΑΒ ΠΑΧΟΥΣ
ΑΡΜΟΚΑΛΥΠΤΡΟ ΜΕΤΑΛΛΙΚΗ ΛΑΜΑ 20 ΚΑΙ ΣΦΡΑΓΙΣΗ ΣΙΛΙ
ΑΝΟΙΓΟΜΕΝΟ ΦΥ ΑΠΟ ΧΑΛΥΒΔΙΝΟ ΦΥ ΨΥΧΡΗΣ ΕΞΕΛ ΠΑΧΟΥΣ 1,5 χι ΔΙΠΛΟΥΣ ΥΑΛΟΠΙΝ ΑΣΦΑΛ
ΜΗΧΑΝΙΣΜΟΣ ΑΝΑΚ ΠΑΡΑΘ
ΕΛΑΣΤΙΚΟ ΠΑΡΕΜΒΥ ΣΤΕΓΑΝ
ΦΥΛΛΟ ΣΥΝΔΕΣΗΣ ΚΑΣΑΣ ΑΠΟ ΧΑΛΥΒ ΦΥΛΛΟ ΨΥΧΡΗΣ ΕΞΕΛ ΠΑΧΟΥΣ
ΣΤΑΘΕΡΟ ΤΜ ΠΑΡΑΘΥΡΟΥ ΧΑΛΥΒΔΙΝΟ ΦΥΛΛΟ ΨΥ ΕΞΕΛΑΣΗΣ ΠΑΧΟΥΣ
διαστάσεις σε χιλ

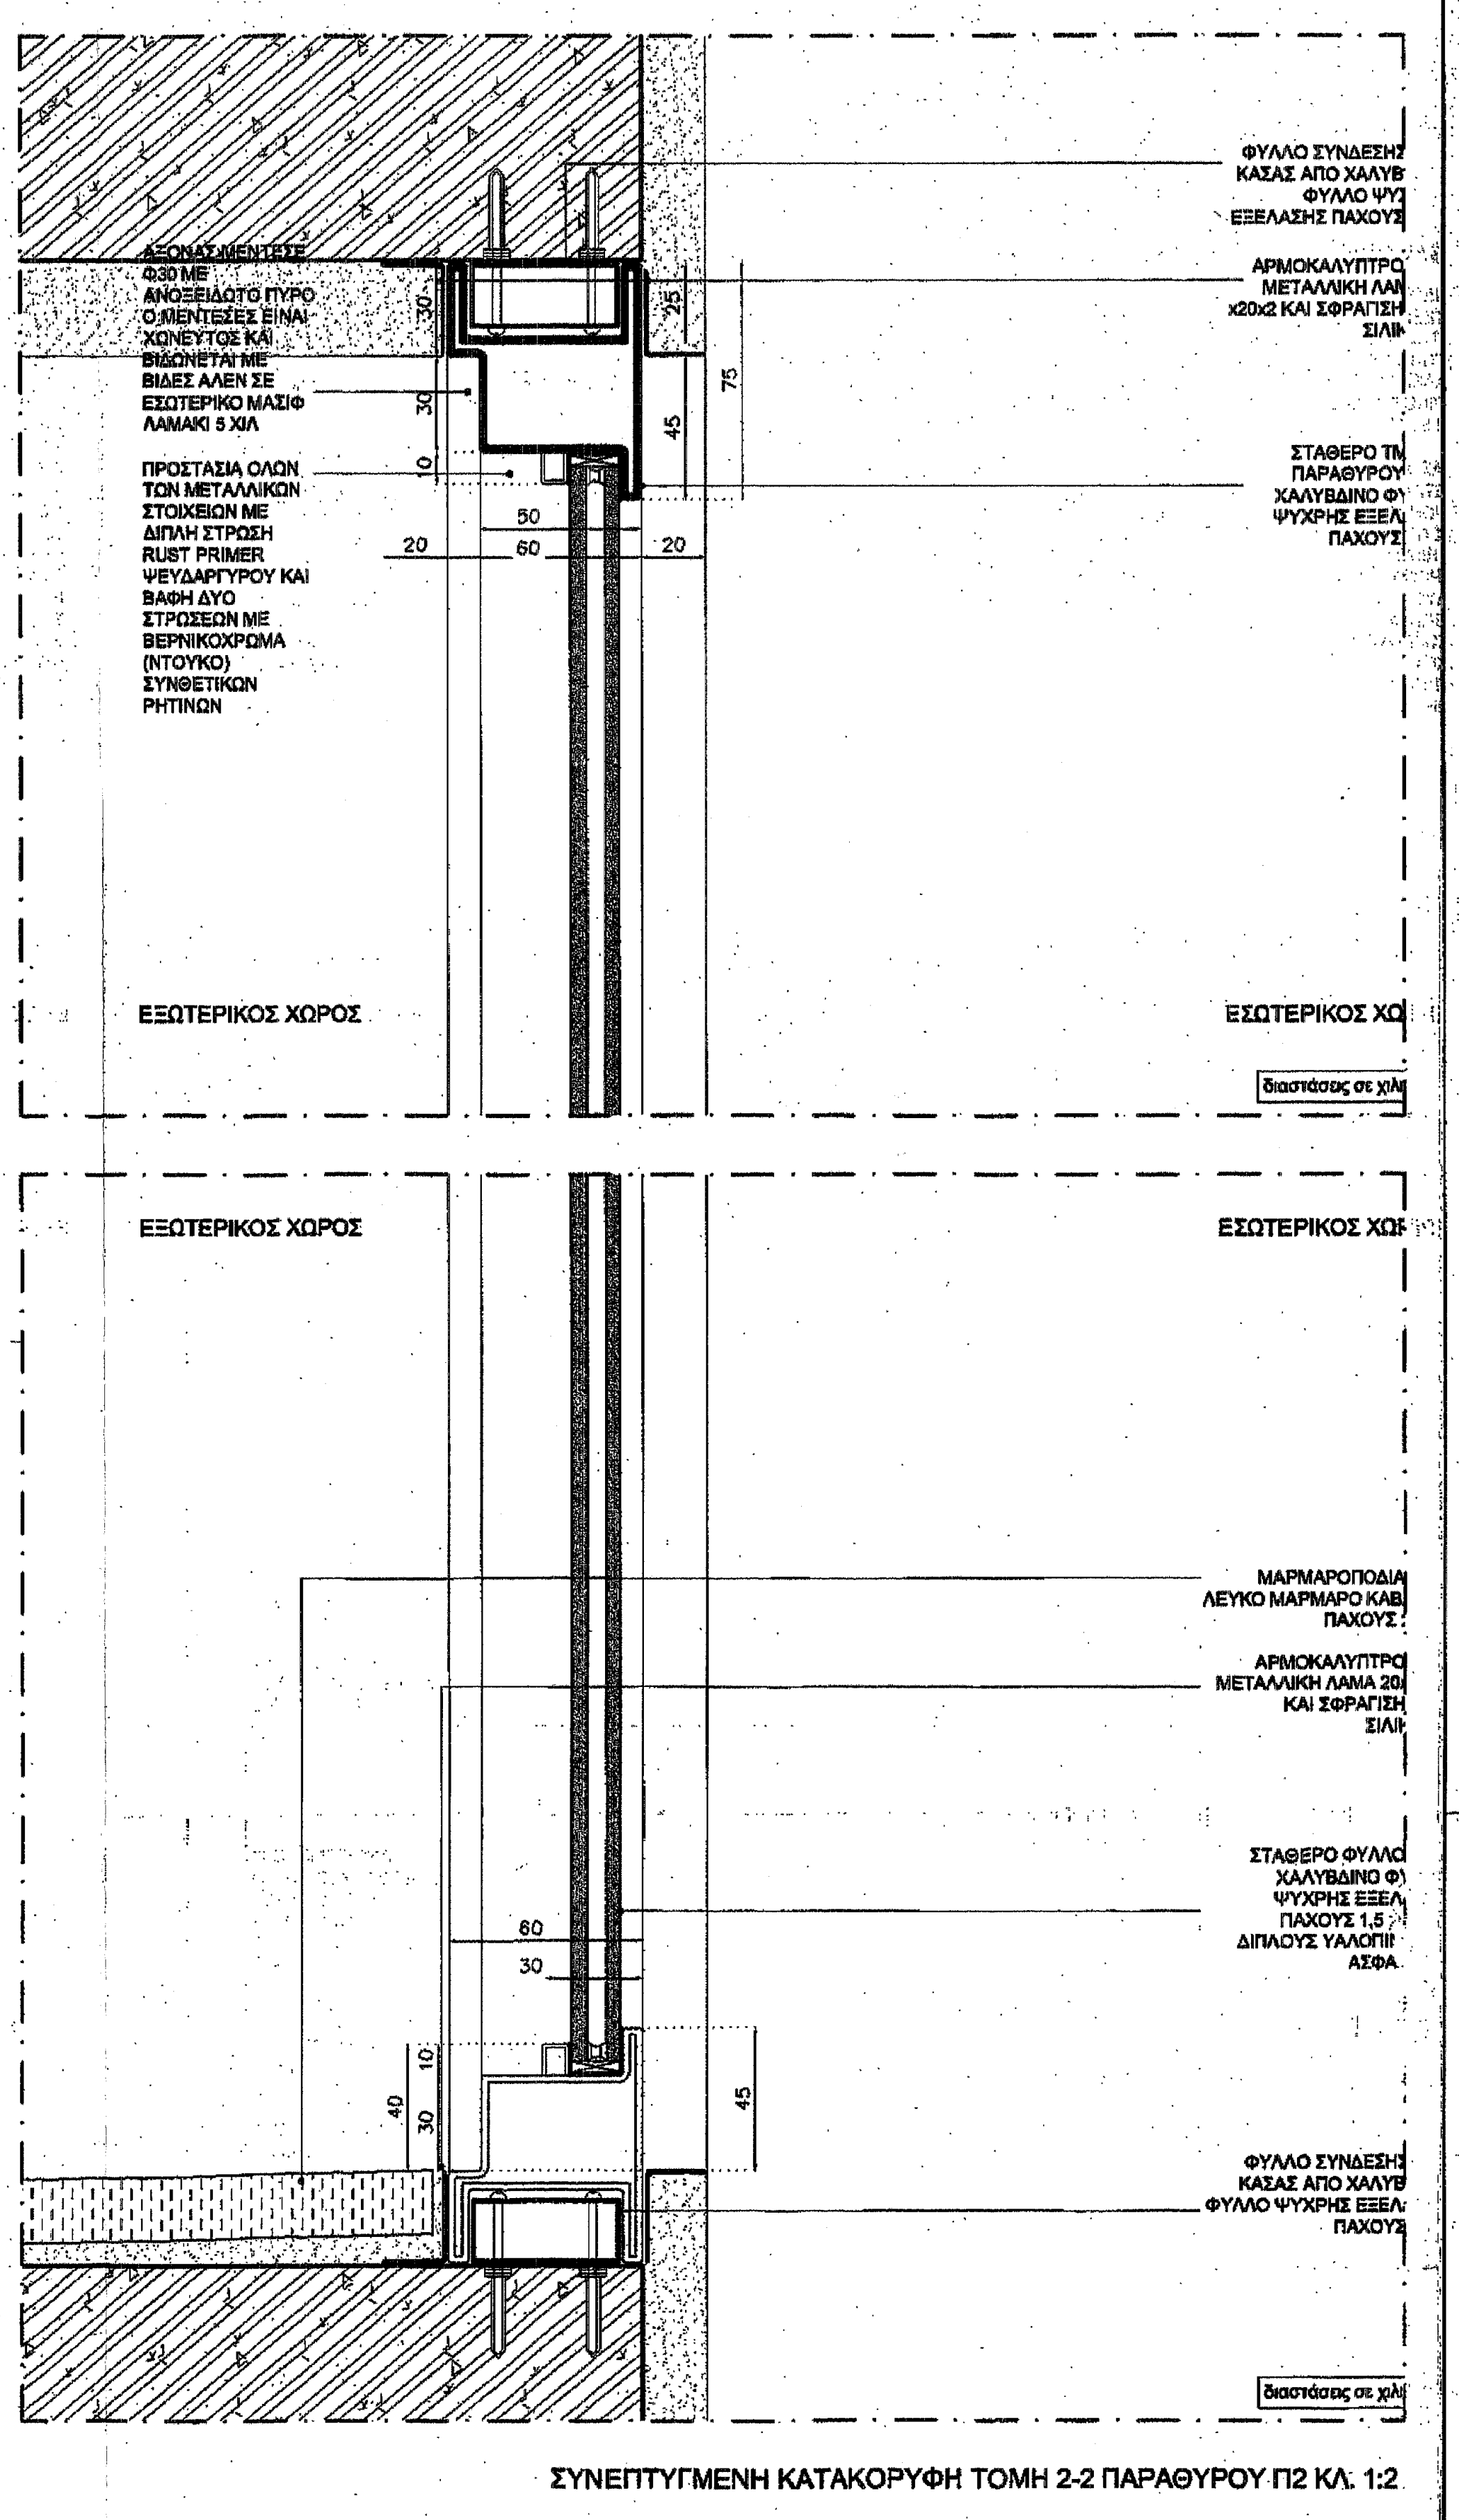
ΑΞΟΝΑΣ ΜΕΝΤΕΣΕ Φ30 ΜΕ ΑΝΟΞΕΙΔΩΤΟ ΠΥΡΟ Ο ΜΕΝΤΕΣΕΣ ΕΙΝΑΙ ΧΩΝΕΥΤΟΣ ΚΑΙ ΒΙΔΩΝΕΤΑΙ ΜΕ ΒΙΔΕΣ ΑΛΕΝ ΣΕ ΕΣΩΤΕΡΙΚΟ ΜΑΣΙΦ ΛΑΜΑΚΙ 5 ΧΙΛ
ΠΡΟΣΤΑΣΙΑ ΟΛΩΝ ΤΩΝ ΜΕΤΑΛΛΙΚΩΝ ΣΤΟΙΧΕΙΩΝ ΜΕ ΔΙΠΛΗ ΣΤΡΩΣΗ RUST PRIMER ΨΕΥΔΑΡΓΥΡΟΥ ΚΑΙ ΒΑΦΗ ΔΥΟ ΣΤΡΩΣΕΩΝ ΜΕ ΒΕΡΝΙΚΟΧΡΩΜΑ (ΝΤΟΥΚΟ) ΣΥΝΘΕΤΙΚΩΝ ΡΗΤΙΝΩΝ
ΕΞΩΤΕΡΙΚΟΣ ΧΩΡΟΣ
ΕΣΩΤΕΡΙΚΟΣ ΧΩΡΟΣ
διαστάσεις σε χιλ

ΣΥΝΕΠΤΥΓΜΕΝΗ ΚΑΤΑΚΟΡΥΦΗ ΤΟΜΗ 1-1 ΠΑΡΑΘΥΡΟΥ Π2 ΚΛ. 1:2

ΣΥΝΕΠΤΥΓΜΕΝΗ ΚΑΤΑΚΟΡΥΦΗ ΤΟΜΗ 2-2 ΠΑΡΑΘΥΡΟΥ Π2 ΚΛ. 1:2

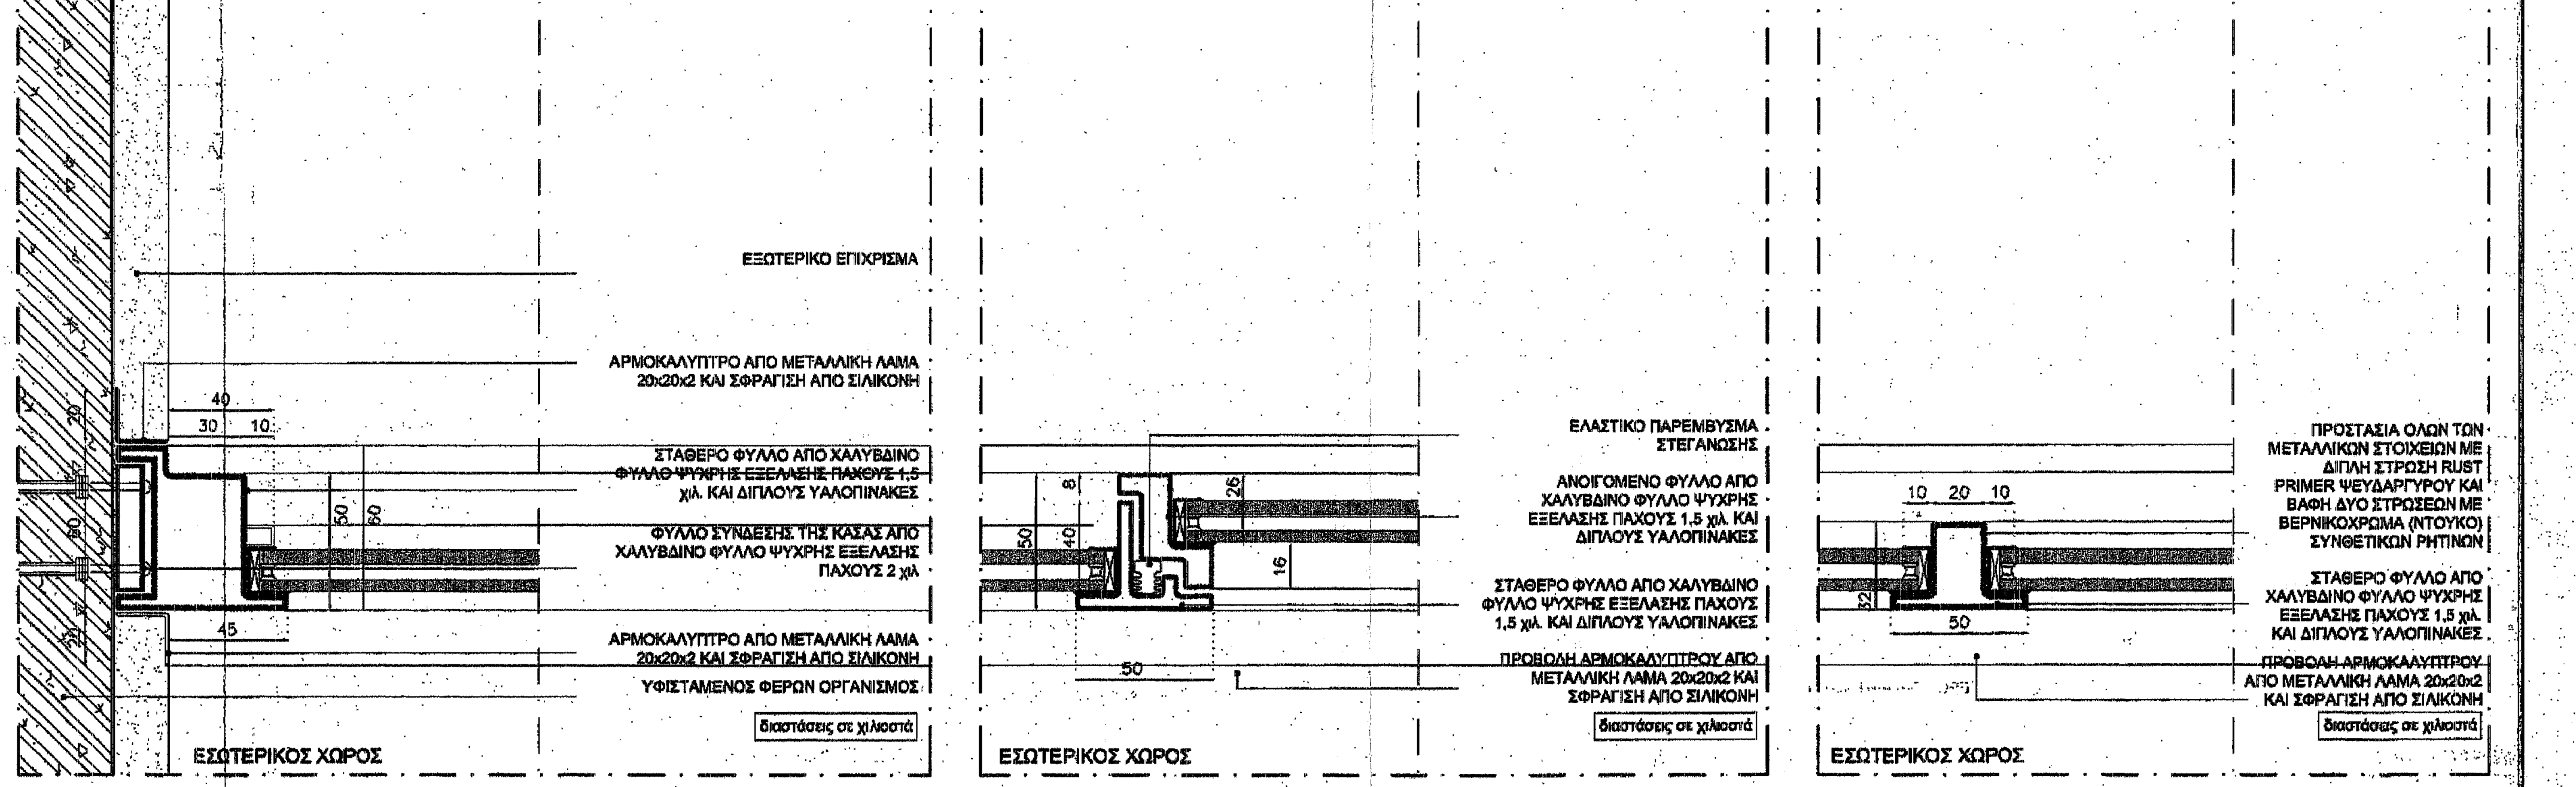
ΕΞΩΤΕΡΙΚΟΣ ΧΩΡΟΣ
ΕΞΩΤΕΡΙΚΟ ΕΠΙΧΡΙΣΜΑ
ΑΡΜΟΚΑΛΥΠΤΡΟ ΑΠΟ ΜΕΤΑΛΛΙΚΗ ΛΑΜΑ 20x20x2 ΚΑΙ ΣΦΡΑΓΙΣΗ ΑΠΟ ΣΙΛΙΚΟΝΗ
ΣΤΑΘΕΡΟ ΦΥΛΛΟ ΑΠΟ ΧΑΛΥΒΔΙΝΟ ΦΥΛΛΟ ΨΥΧΡΗΣ ΕΞΕΛΑΣΗΣ ΠΑΧΟΥΣ 1,5 χιλ. ΚΑΙ ΔΙΠΛΟΥΣ ΥΑΛΟΠΙΝΑΚΕΣ
ΦΥΛΛΟ ΣΥΝΔΕΣΗΣ ΤΗΣ ΚΑΣΑΣ ΑΠΟ ΧΑΛΥΒΔΙΝΟ ΦΥΛΛΟ ΨΥΧΡΗΣ ΕΞΕΛΑΣΗΣ ΠΑΧΟΥΣ 2 χιλ
ΑΡΜΟΚΑΛΥΠΤΡΟ ΑΠΟ ΜΕΤΑΛΛΙΚΗ ΛΑΜΑ 20x20x2 ΚΑΙ ΣΦΡΑΓΙΣΗ ΑΠΟ ΣΙΛΙΚΟΝΗ
ΥΦΙΣΤΑΜΕΝΟΣ ΦΕΡΩΝ ΟΡΓΑΝΙΣΜΟΣ
διαστάσεις σε χιλιοστά
40
30
10
50
60
45
ΕΣΩΤΕΡΙΚΟΣ ΧΩΡΟΣ
ΕΛΑΣΤΙΚΟ ΠΑΡΕΜΒΥΣΜΑ ΣΤΕΓΑΝΩΣΗΣ
ΑΝΟΙΓΟΜΕΝΟ ΦΥΛΛΟ ΑΠΟ ΧΑΛΥΒΔΙΝΟ ΦΥΛΛΟ ΨΥΧΡΗΣ ΕΞΕΛΑΣΗΣ ΠΑΧΟΥΣ 1,5 χιλ. ΚΑΙ ΔΙΠΛΟΥΣ ΥΑΛΟΠΙΝΑΚΕΣ
ΣΤΑΘΕΡΟ ΦΥΛΛΟ ΑΠΟ ΧΑΛΥΒΔΙΝΟ ΦΥΛΛΟ ΨΥΧΡΗΣ ΕΞΕΛΑΣΗΣ ΠΑΧΟΥΣ 1,5 χιλ. ΚΑΙ ΔΙΠΛΟΥΣ ΥΑΛΟΠΙΝΑΚΕΣ
ΠΡΟΒΟΛΗ ΑΡΜΟΚΑΛΥΠΤΡΟΥ ΑΠΟ ΜΕΤΑΛΛΙΚΗ ΛΑΜΑ 20x20x2 ΚΑΙ ΣΦΡΑΓΙΣΗ ΑΠΟ ΣΙΛΙΚΟΝΗ
διαστάσεις σε χιλιοστά
8
40
50
26
16
ΠΡΟΣΤΑΣΙΑ ΟΛΩΝ ΤΩΝ ΜΕΤΑΛΛΙΚΩΝ ΣΤΟΙΧΕΙΩΝ ΜΕ ΔΙΠΛΗ ΣΤΡΩΣΗ RUST PRIMER ΨΕΥΔΑΡΓΥΡΟΥ ΚΑΙ ΒΑΦΗ ΔΥΟ ΣΤΡΩΣΕΩΝ ΜΕ ΒΕΡΝΙΚΟΧΡΩΜΑ (ΝΤΟΥΚΟ) ΣΥΝΘΕΤΙΚΩΝ ΡΗΤΙΝΩΝ
ΣΤΑΘΕΡΟ ΦΥΛΛΟ ΑΠΟ ΧΑΛΥΒΔΙΝΟ ΦΥΛΛΟ ΨΥΧΡΗΣ ΕΞΕΛΑΣΗΣ ΠΑΧΟΥΣ 1,5 χιλ. ΚΑΙ ΔΙΠΛΟΥΣ ΥΑΛΟΠΙΝΑΚΕΣ
ΠΡΟΒΟΛΗ ΑΡΜΟΚΑΛΥΠΤΡΟΥ ΑΠΟ ΜΕΤΑΛΛΙΚΗ ΛΑΜΑ 20x20x2 ΚΑΙ ΣΦΡΑΓΙΣΗ ΑΠΟ ΣΙΛΙΚΟΝΗ
διαστάσεις σε χιλιοστά
10
20
10
32
50

ΣΥΝΕΠΤΥΓΜΕΝΗ ΟΡΙΖΟΝΤΙΑ ΤΟΜΗ 3-3 ΠΑΡΑΘΥΡΟΥ Π2 ΚΛ. 1:2

ακά υπογεγραμμένο από ELENI ALEXOPOULOU
ομηνία: 2018.11.14 13:36:02 EET

ΣΗΜΕΙΩΣΗ : ΙΣΧΥΟΥΝ ΟΙ ΕΠΙ ΤΟΠΟΥ ΔΙΑΣΤΑΣΕΙΣ

ΜΕΤΑΤΡΟΠΗ ΕΓΚΑΤΑΣΤΑΣΕΩΝ Α. Σ. Ο. ΣΕ ΕΚΘΕΣΙΑΚΟ ΧΩΡΟ

ΔΗΜΟΣ ΠΑΤΡΕΩΝ -ΠΟΛΙΤΙΣΤΙΚΗ ΠΡΩΤΕΥΟΥΣΑ

ΑΡΧΙΤΕΚΤΟΝΙΚΗ ΜΕΛΕΤΗ
ΣΤΑΔΙΟ ΕΦΑΡΜΟΓΗΣ

ΛΕΠΤΟΜΕΡΕΙΕΣ ΠΑΡΑΘΥΡΟΥ Π2
ΧΩΡΟΣ ΕΚΘΕΣΕΩΝ
ΚΛΙΜΑΚΑ : 1:10, 1:2

ΑΡ. ΣΧΕΔΙΟΥ
Λ.01.Π02

ΑΡΧΙΤΕΚΤΟΝΙΚΗ ΜΕΛΕΤΗ
ΜΑΝΟΣ ΠΕΡΡΑΚΗΣ ΚΑΙ ΣΥΝΕΡΓΑΤΕΣ Ε.Ε.
ΝΑΥΑΡΧΟΥ ΝΙΚΟΔΗΜΟΥ 2, 105 56, ΑΘΗΝΑ, ΤΗΛ.210 3218 901, ΦΑΞ 210 321 9 821 e_mail: m_perrakis@tee.gr

ΣΤΑΤΙΚΗ ΜΕΛΕΤΗ
ΒΑΣΙΣ ΣΥΣΜ ΑΕ ΣΤΑΤΙΚΕΣ, ΥΔΡΑΥΛΙΚΕΣ, ΣΥΓΚΟΙΝΩΝΙΑΚΕΣ ΜΕΛΕΤΕΣ
ΚΑΛΛΙΔΟΠΟΥΛΟΥ 6Β, 546 42 ΘΕΣΣΑΛΟΝΙΚΗ, ΤΗΛ.2310 865441 ΦΑΞ 2310 855828 e_mail xmylo@tee.gr

Η/ΜΗΧΑΝΟΛΟΓΙΚΗ ΜΕΛΕΤΗ
ΓΡ.& Μ. ΚΑΦΕΤΖΟΠΟΥΛΟΣ - Δ. ΜΠΕΝΑΚΗΣ & ΣΙΑ Ε.Ε.
ΔΟΥΚΙΣΣΗΣ ΠΛΑΚΕΝΤΙΑΣ 39, 152-34 ΧΑΛΑΝΔΡΙ, ΤΗΛ.210 683 9332,ΦΑΞ 210 683 9334 e_mail: gkafe@tee.gr

ΜΑΝΟΣ ΠΕΡΡΑΚΗΣ ΚΑΙ ΣΥΝΕΡΓΑΤΕΣ Ε.Ε.
ΑΡΧΙΤΕΚΤΟΝΙΚΕΣ ΜΕΛΕΤΕΣ-ΕΠΙΒΛΕΨΕΙΣ
Ν. ΝΙΚΟΔΗΜΟΥ 2, 10557, ΤΗΛ.:210 3218901
Α.Φ.Μ. 999800595 - Δ.Ο.Υ. Δ' ΑΘΗΝΩΝ

ΑΘΗΝΑ - 2006

ΔΗΜΟΣ ΠΑΤΡΕΩΝ
ΔΙΕΥΘΥΝΣΗ ΑΡΧΙΤΕΚΤΟΝΙΚΟΥ ΕΡΓΟΥ- Η/Μ

ΜΕΤΑΤΡΟΠΗ ΕΓΚΑΣΤΑΣΕΩΝ Α.Σ.Ο. ΣΕ ΧΩΡΟ ΕΚΘΕΣΕΩΝ

ΑΡΧΙΤΕΚΤΟΝΙΚΗ	ΣΤΑΤΙΚΗ	Η/Μ ΜΕΛΕΤΕΣ
ΜΑΝΟΣ ΠΕΡΡΑΚΗΣ & ΣΥΝΕΡΓΑΤΕΣ Ε.Ε.	ΒΑΣΙΣ ΣΥΣΜ Α.Ε.	ΓΡ. & Μ. ΚΑΦΕΤΖΟΠΟΥΛΟΣ - Δ. ΜΠΕΝΑΚΗΣ & ΣΙΑ Ε.Ε.
ΕΠΙΚΑΙΡΟΠΟΙΗΣΗ ΜΕΛΕΤΗΣ		
ΑΡΧΙΤΕΚΤΟΝΙΚΗΣ	ΣΤΑΤΙΚΗΣ	Η/Μ
ΔΕΡΒΙΣΟΠΟΥΛΟΥ ΕΛΕΝΗ-	ΝΙΚΟΛΑΟΥ ΔΗΜΗΤΡΗΣ-	ΔΑΡΣΙΝΟΣ ΒΑΣΙΛΕΙΟΣ
αρχιτέκτονας μηχανικός του Δήμου Πατρέων (Ι.Δοχ)		

Ο ΠΡΟΪΣΤΑΜΕΝΟΣ ΚΤΙΡΙΑΚΩΝ ΕΡΓΩΝ	Η Δ/ΝΤΡΙΑ ΑΡΧΙΤΕΚΤΟΝΙΚΟΥ ΕΡΓΟΥ-Η/Μ
ΔΗΜΗΤΡΙΟΣ ΝΙΚΟΛΑΟΥ πολιτικός μηχανικός	ΕΛΕΝΗ ΑΛΕΞΟΠΟΥΛΟΥ αγρ. & τοπογράφος μηχανικός

ΣΧΕΔΙΟ: ΛΕΠΤΟΜΕΡΕΙΕΣ ΠΑΡΑΘΥΡΟΥ Π2 ΧΩΡΟΥ ΕΚΘΕΣΕΩΝ	ΑΡ. ΣΧΕΔΙΟΥ: Λ,01,Π02	ΚΛΙΜΑΚΑ 1:10, 1:2

ΠΑΤΡΑ, ΙΟΥΝΙΟΣ 2017

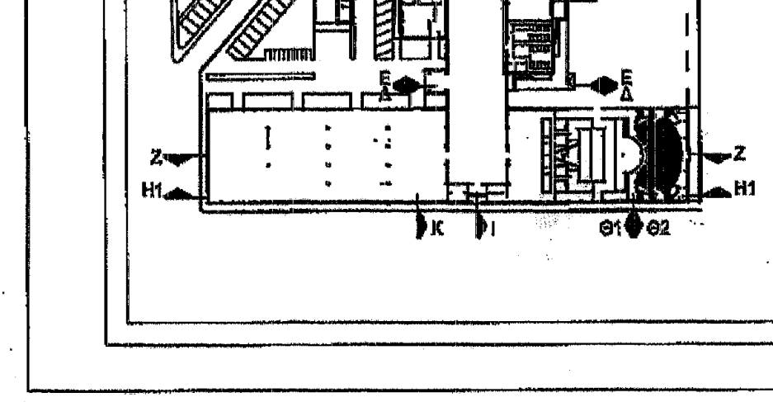
Κ
Ι
Ε
Δ
Ε
Δ
Ζ
Ζ
Η1
Η1
Κ
Ι
Θ1
Θ2

ΘΕΩΡΗΘΗΚΕ	ΕΛΕΓΘΗΚΕ

ΔΗΜΟΣ ΠΑΤΡΕΩΝ
Δ/ΝΣΗ ΠΟΛΕΟΔΟΜΙΚΟΥ- ΚΥΚΛΟΦΟΡΙΑΚΟΥ
ΣΧΕΔΙΑΣΜΟΥ & ΔΟΜΗΣΗΣ
ΤΜΗΜΑ ΑΔΕΙΩΝ & ΕΛΕΓΧΟΥ ΔΟΜΗΣΗΣ
Θεωρείται μόνο ως προς την πληρότητα των στοιχείων και όχι ως προς το περιεχόμενο.
Πάτρα 8/9/17

ΦΑΛΛΙΕΡΟΣ Δ. ΧΡΗΣΤΟΣ
Τοπογράφος Μηχ/κος
ΠΕ6/Α' Β.Β.