




ΚΑΤΩΦΗ ΚΛ. 1:20

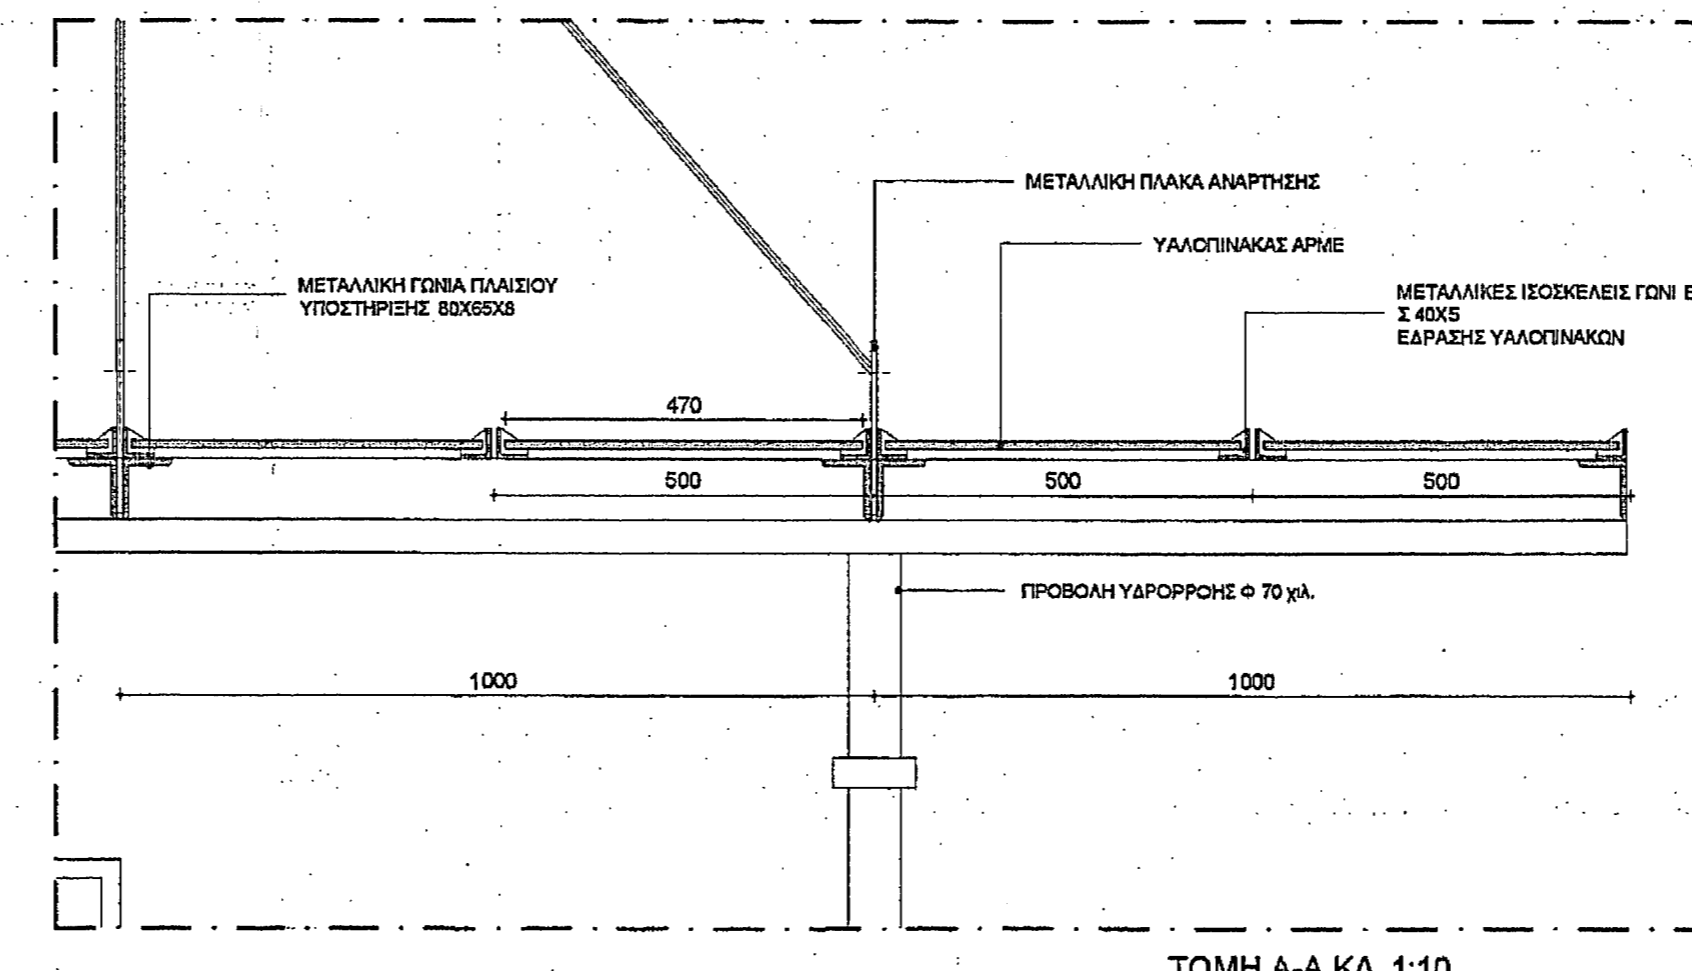


ΤΟΜΗ Α-Α ΚΛ. 1:10

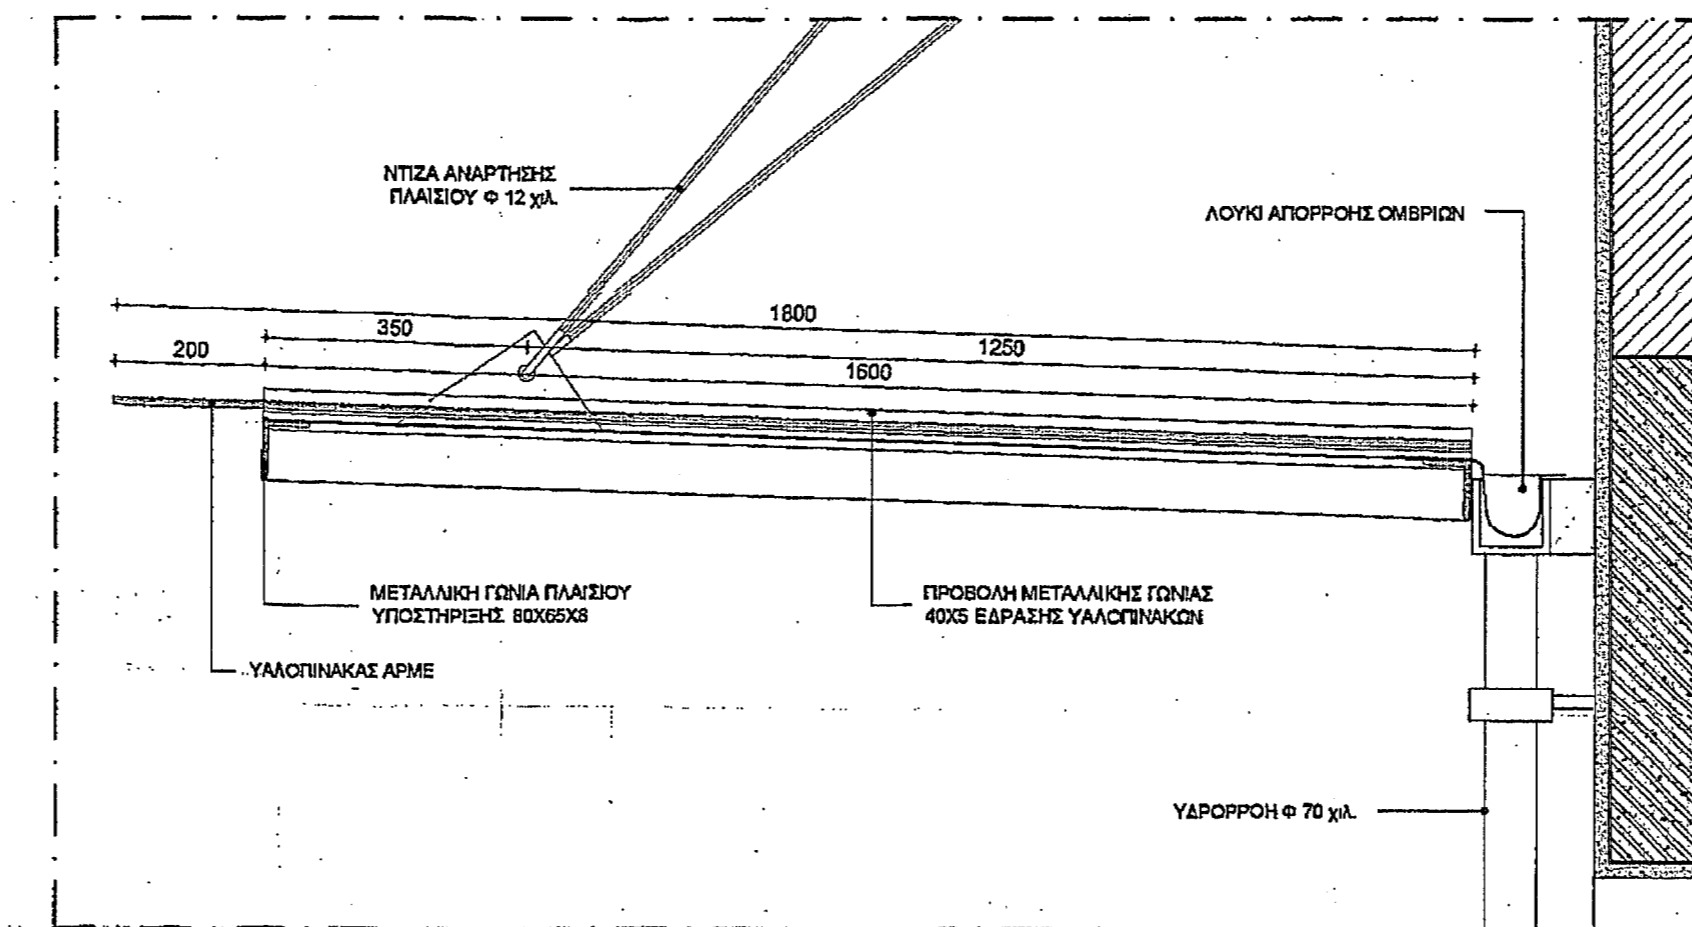

ΤΟΜΗ Β-Β ΚΛ. 1:10

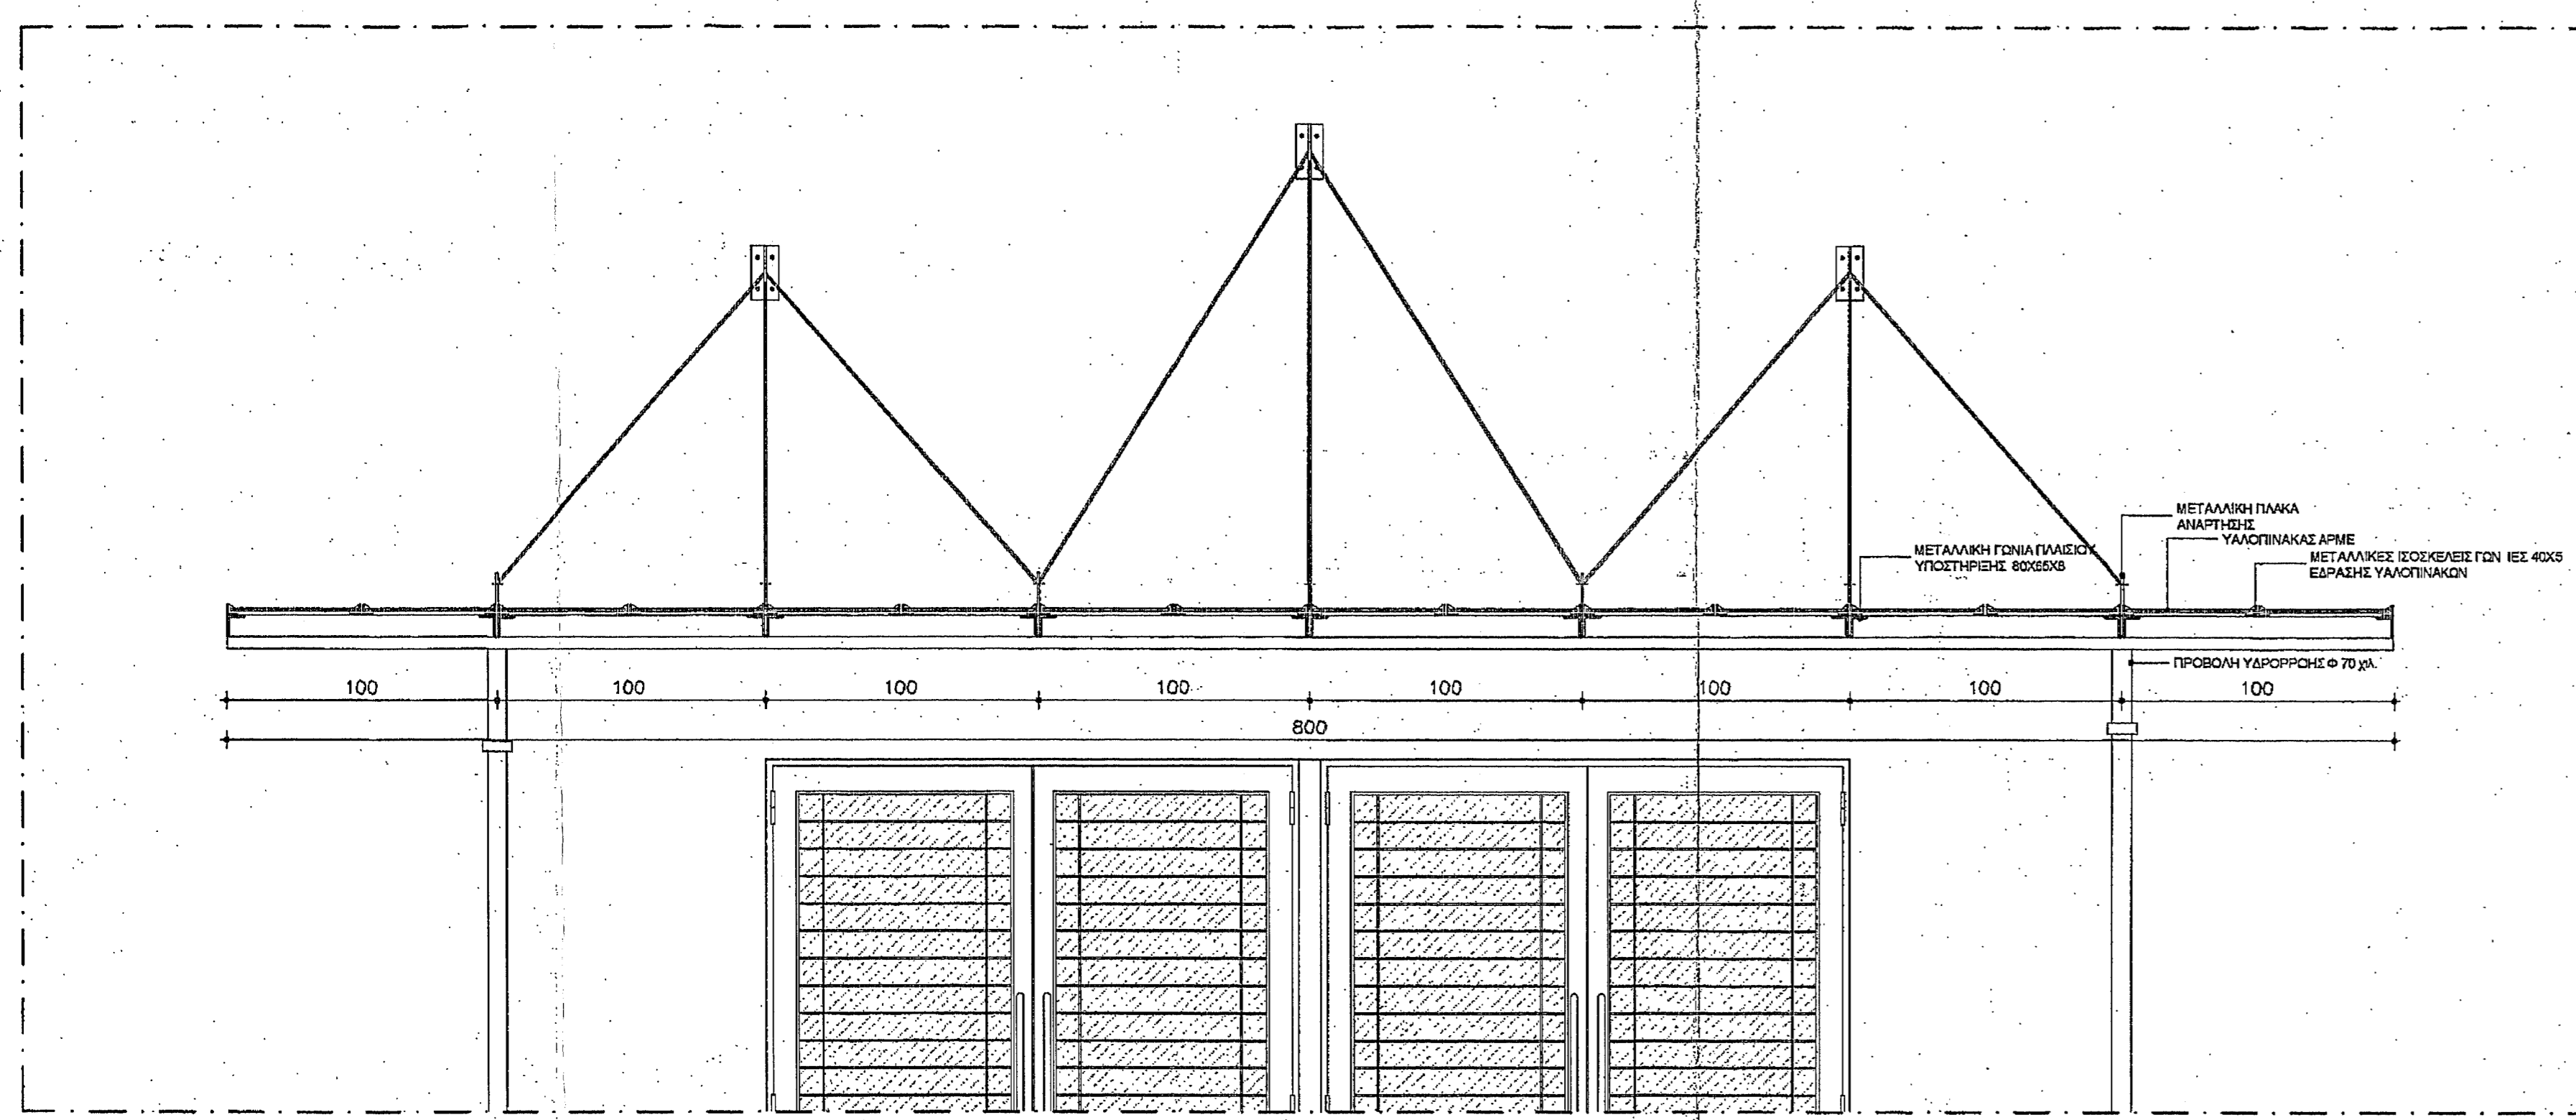


ΤΟΜΗ Α-Α ΚΛ. 1:20

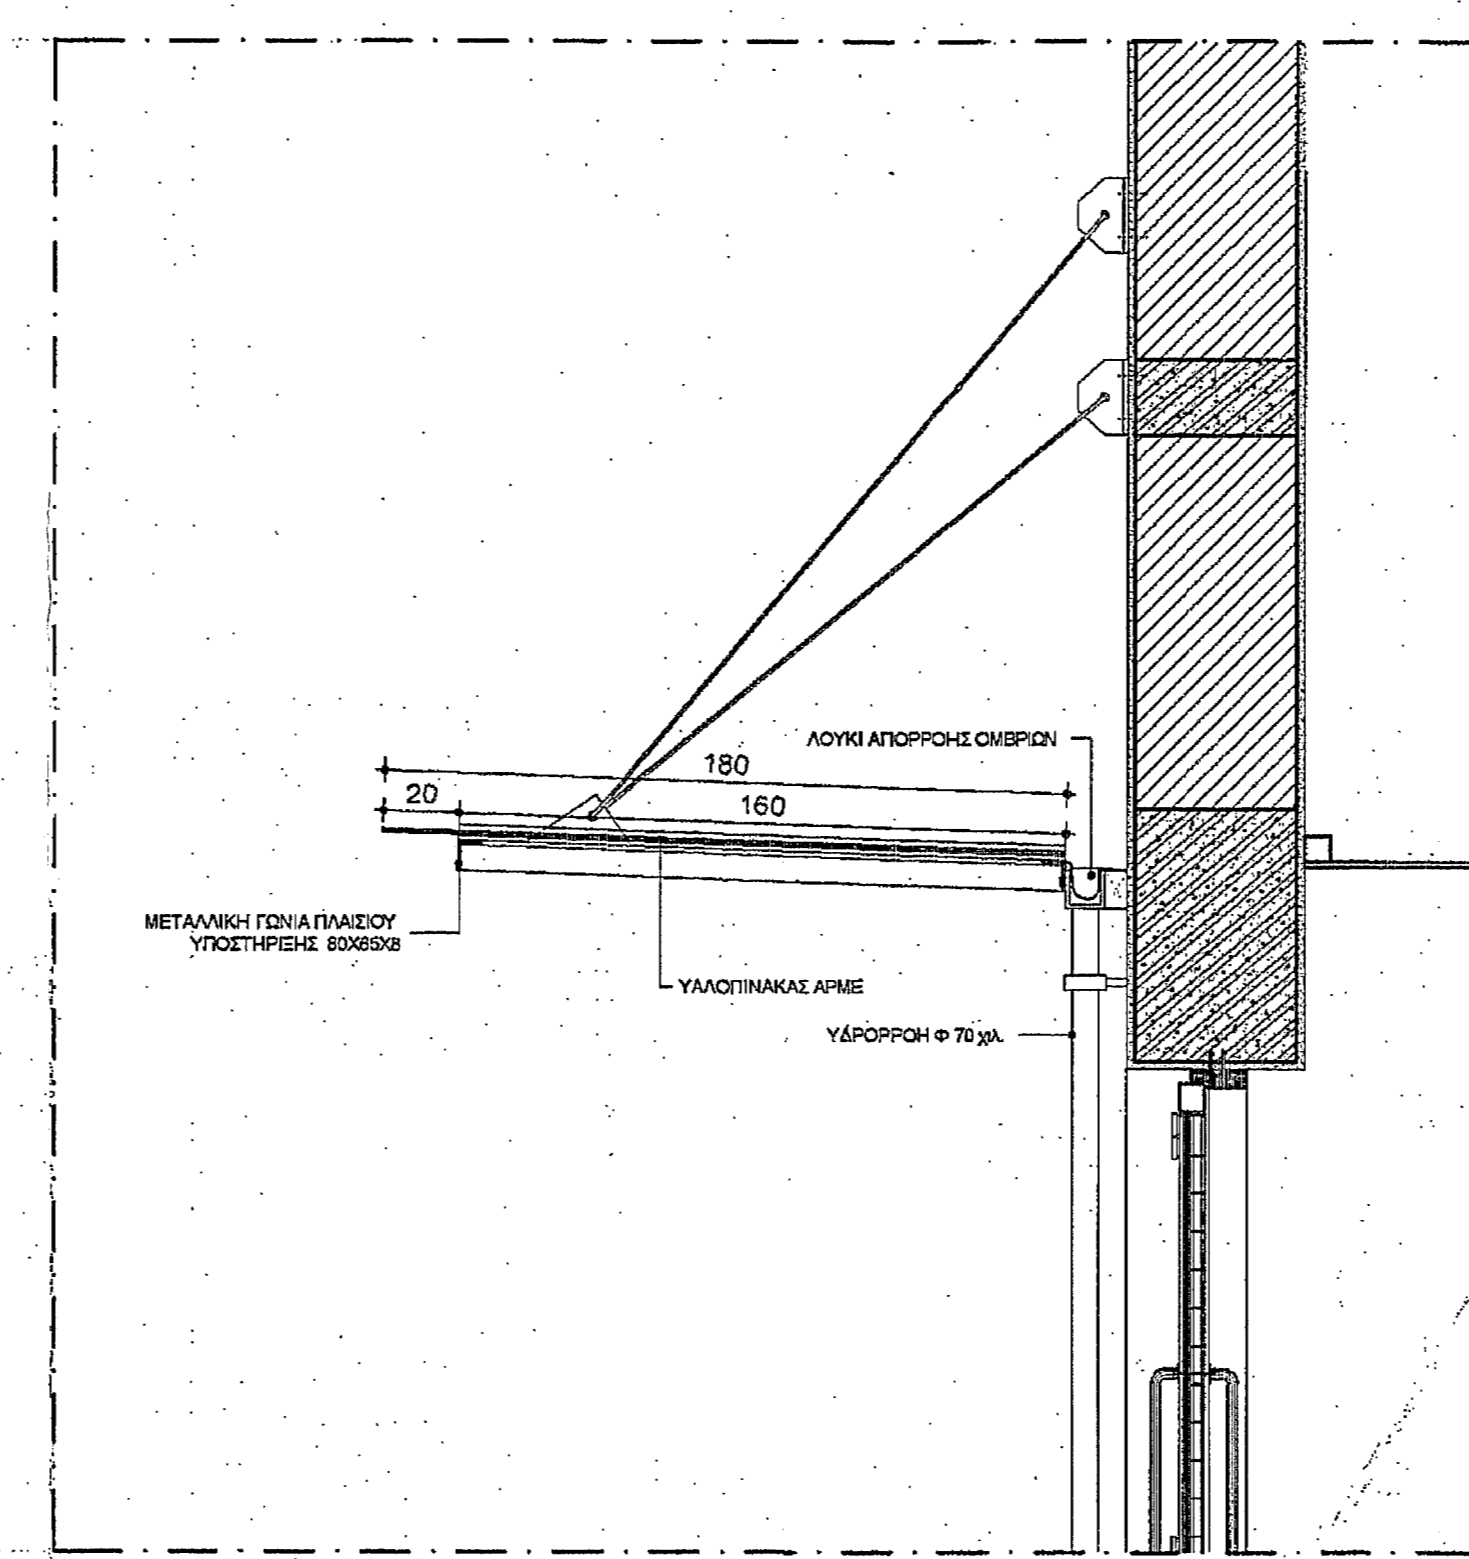

ΤΟΜΗ Β-Β ΚΛ. 1:20

ΜΕΤΑΤΡΟΠΗ ΕΓΚΑΤΑΣΤΑΣΕΩΝ Α.Σ.Ο. ΣΕ ΕΚΘΕΣΙΑΚΟ ΧΩΡΟ

ΔΗΜΟΣ ΠΑΤΡΕΩΝ - ΠΟΛΙΤΙΣΤΙΚΗ ΠΡΟΤΕΥΟΥΣΑ

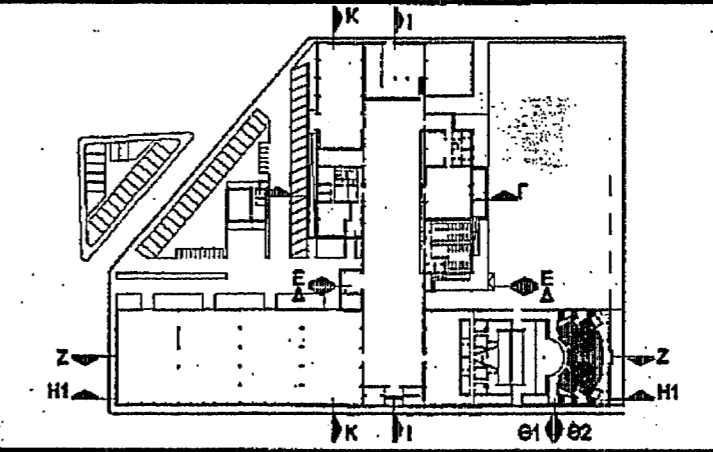

ΑΡΧΙΤΕΚΤΟΝΙΚΗ ΜΕΛΕΤΗ ΣΤΑΔΙΟ ΕΦΑΡΜΟΓΗΣ

ΛΕΠΤΟΜΕΡΕΙΕΣ ΣΤΕΓΑΣΤΡΟΥ ΕΙΣΟΔΟΥ ΑΡ. ΣΧΕΔΙΟΥ Λ.02.02

ΚΑΙΜΑΚΑ : 1:20, 1:10

ΑΡΧΙΤΕΚΤΟΝΙΚΗ ΜΕΛΕΤΗ ΜΑΝΟΣ ΠΕΡΡΑΚΗΣ ΚΑΙ ΣΥΝΕΡΓΑΤΕΣ Ε.Ε. ΗΜΑΡΧΟΥ ΝΙΚΟΛΑΟΥ 2, 105 06 ΑΘΗΝΑ, ΤΗΛ 210 2219 091, ΦΑΞ 210 221 0 821 e-mail: m_per@net.gr

ΣΤΑΤΙΚΗ ΜΕΛΕΤΗ ΒΑΣΙΣ ΣΥΣΜ ΑΕ ΣΤΑΤΙΚΕΣ, ΥΔΡΑΥΛΙΚΕΣ, ΣΥΚΤΟΝΟΜΙΑΚΕΣ ΜΕΛΕΤΕΣ ΚΑΛΑΜΟΠΟΥΛΟΥ ΕΒ, 616 42 ΘΕΣΣΑΛΟΝΙΚΗ, ΤΗΛ 2010 855341 ΦΑΞ 2010 855203 e-mail: info@kms.gr

ΗΜΗΧΑΝΟΛΟΓΙΚΗ ΜΕΛΕΤΗ ΓΡ. & Μ. ΚΑΦΕΤΖΟΠΟΥΛΟΣ - Δ. ΜΠΕΝΑΚΗΣ & ΣΙΑ Ε.Ε. ΔΟΥΚΕΣΣΗΣ ΠΛΑΚΕΤΣΑΣ 33, 152-04 ΧΑΛΑΝΔΡΙ, ΤΗΛ 210 683 8532, ΦΑΞ 210 683 8334 e-mail: k@kmg.gr

ΔΗΜΟΣ ΠΑΤΡΕΩΝ
ΔΙΕΥΘΥΝΣΗ ΑΡΧΙΤΕΚΤΟΝΙΚΟΥ ΕΡΓΟΥ- Η/Μ

ΜΕΤΑΤΡΟΠΗ ΕΓΚΑΤΑΣΤΑΣΕΩΝ Α.Σ.Ο. ΣΕ ΧΩΡΟ ΕΚΘΕΣΕΩΝ

ΑΡΧΙΤΕΚΤΟΝΙΚΗ	ΣΤΑΤΙΚΗ	Η/Μ ΜΕΛΕΤΕΣ
ΜΑΝΟΣ ΠΕΡΡΑΚΗΣ & ΣΥΝΕΡΓΑΤΕΣ Ε.Ε.	ΒΑΣΙΣ ΣΥΣΜ Α.Ε.	ΓΡ. & Μ. ΚΑΦΕΤΖΟΠΟΥΛΟΣ - Δ. ΜΠΕΝΑΚΗΣ & ΣΙΑ Ε.Ε.

ΕΠΙΚΑΙΡΟΠΟΙΗΣΗ ΜΕΛΕΤΗΣ

ΑΡΧΙΤΕΚΤΟΝΙΚΗΣ	ΣΤΑΤΙΚΗΣ	Η/Μ
ΔΕΡΒΙΣΟΠΟΥΛΟΥ ΕΛΕΝΗ- αρχιτέκτονας μηχανικός του Δήμου Πατρέων (1/20)	ΝΙΚΟΛΑΟΥ ΔΗΜΗΤΡΗΣ- πολιτικός μηχανικός	ΔΑΡΣΙΝΟΣ ΒΑΣΙΛΕΙΟΣ- μηχανικός

Ο ΠΡΟΪΣΤΑΜΕΝΟΣ ΚΤΙΡΙΑΚΩΝ ΕΡΓΩΝ Η Δ/ΝΤΡΙΑ ΑΡΧΙΤΕΚΤΟΝΙΚΟΥ ΕΡΓΟΥ-Η/Μ

ΔΗΜΗΤΡΙΟΣ ΝΙΚΟΛΑΟΥ πολιτικός μηχανικός
ΕΛΕΝΗ ΑΛΕΞΟΠΟΥΛΟΥ αρχιτέκτονας μηχανικός

ΣΧΕΔΙΟ: ΛΕΠΤΟΜΕΡΕΙΕΣ ΣΤΕΓΑΣΤΡΟΥ ΕΙΣΟΔΟΥ. ΑΡ. ΣΧΕΔΙΟΥ: Λ.02.02 ΚΑΙΜΑΚΑ 1:20, 1:10

ΠΑΤΡΑ, ΙΟΥΝΙΟΣ 2017

ΘΕΩΡΗΘΗΚΕ	ΕΛΕΓΘΗΚΕ
ΔΗΜΟΣ ΠΑΤΡΕΩΝ ΔΙΕΥΘΥΝΣΗ ΑΡΧΙΤΕΚΤΟΝΙΚΟΥ ΕΡΓΟΥ-Η/Μ	ΔΗΜΟΣ ΠΑΤΡΕΩΝ ΔΙΕΥΘΥΝΣΗ ΑΡΧΙΤΕΚΤΟΝΙΚΟΥ ΕΡΓΟΥ-Η/Μ

ΕΜΜΑΝΟΥΗΛ Α. ΧΡΗΣΤΟΣ
Τοπογράφος Μηχανικός
ΠΕΣΑΠ 61/20