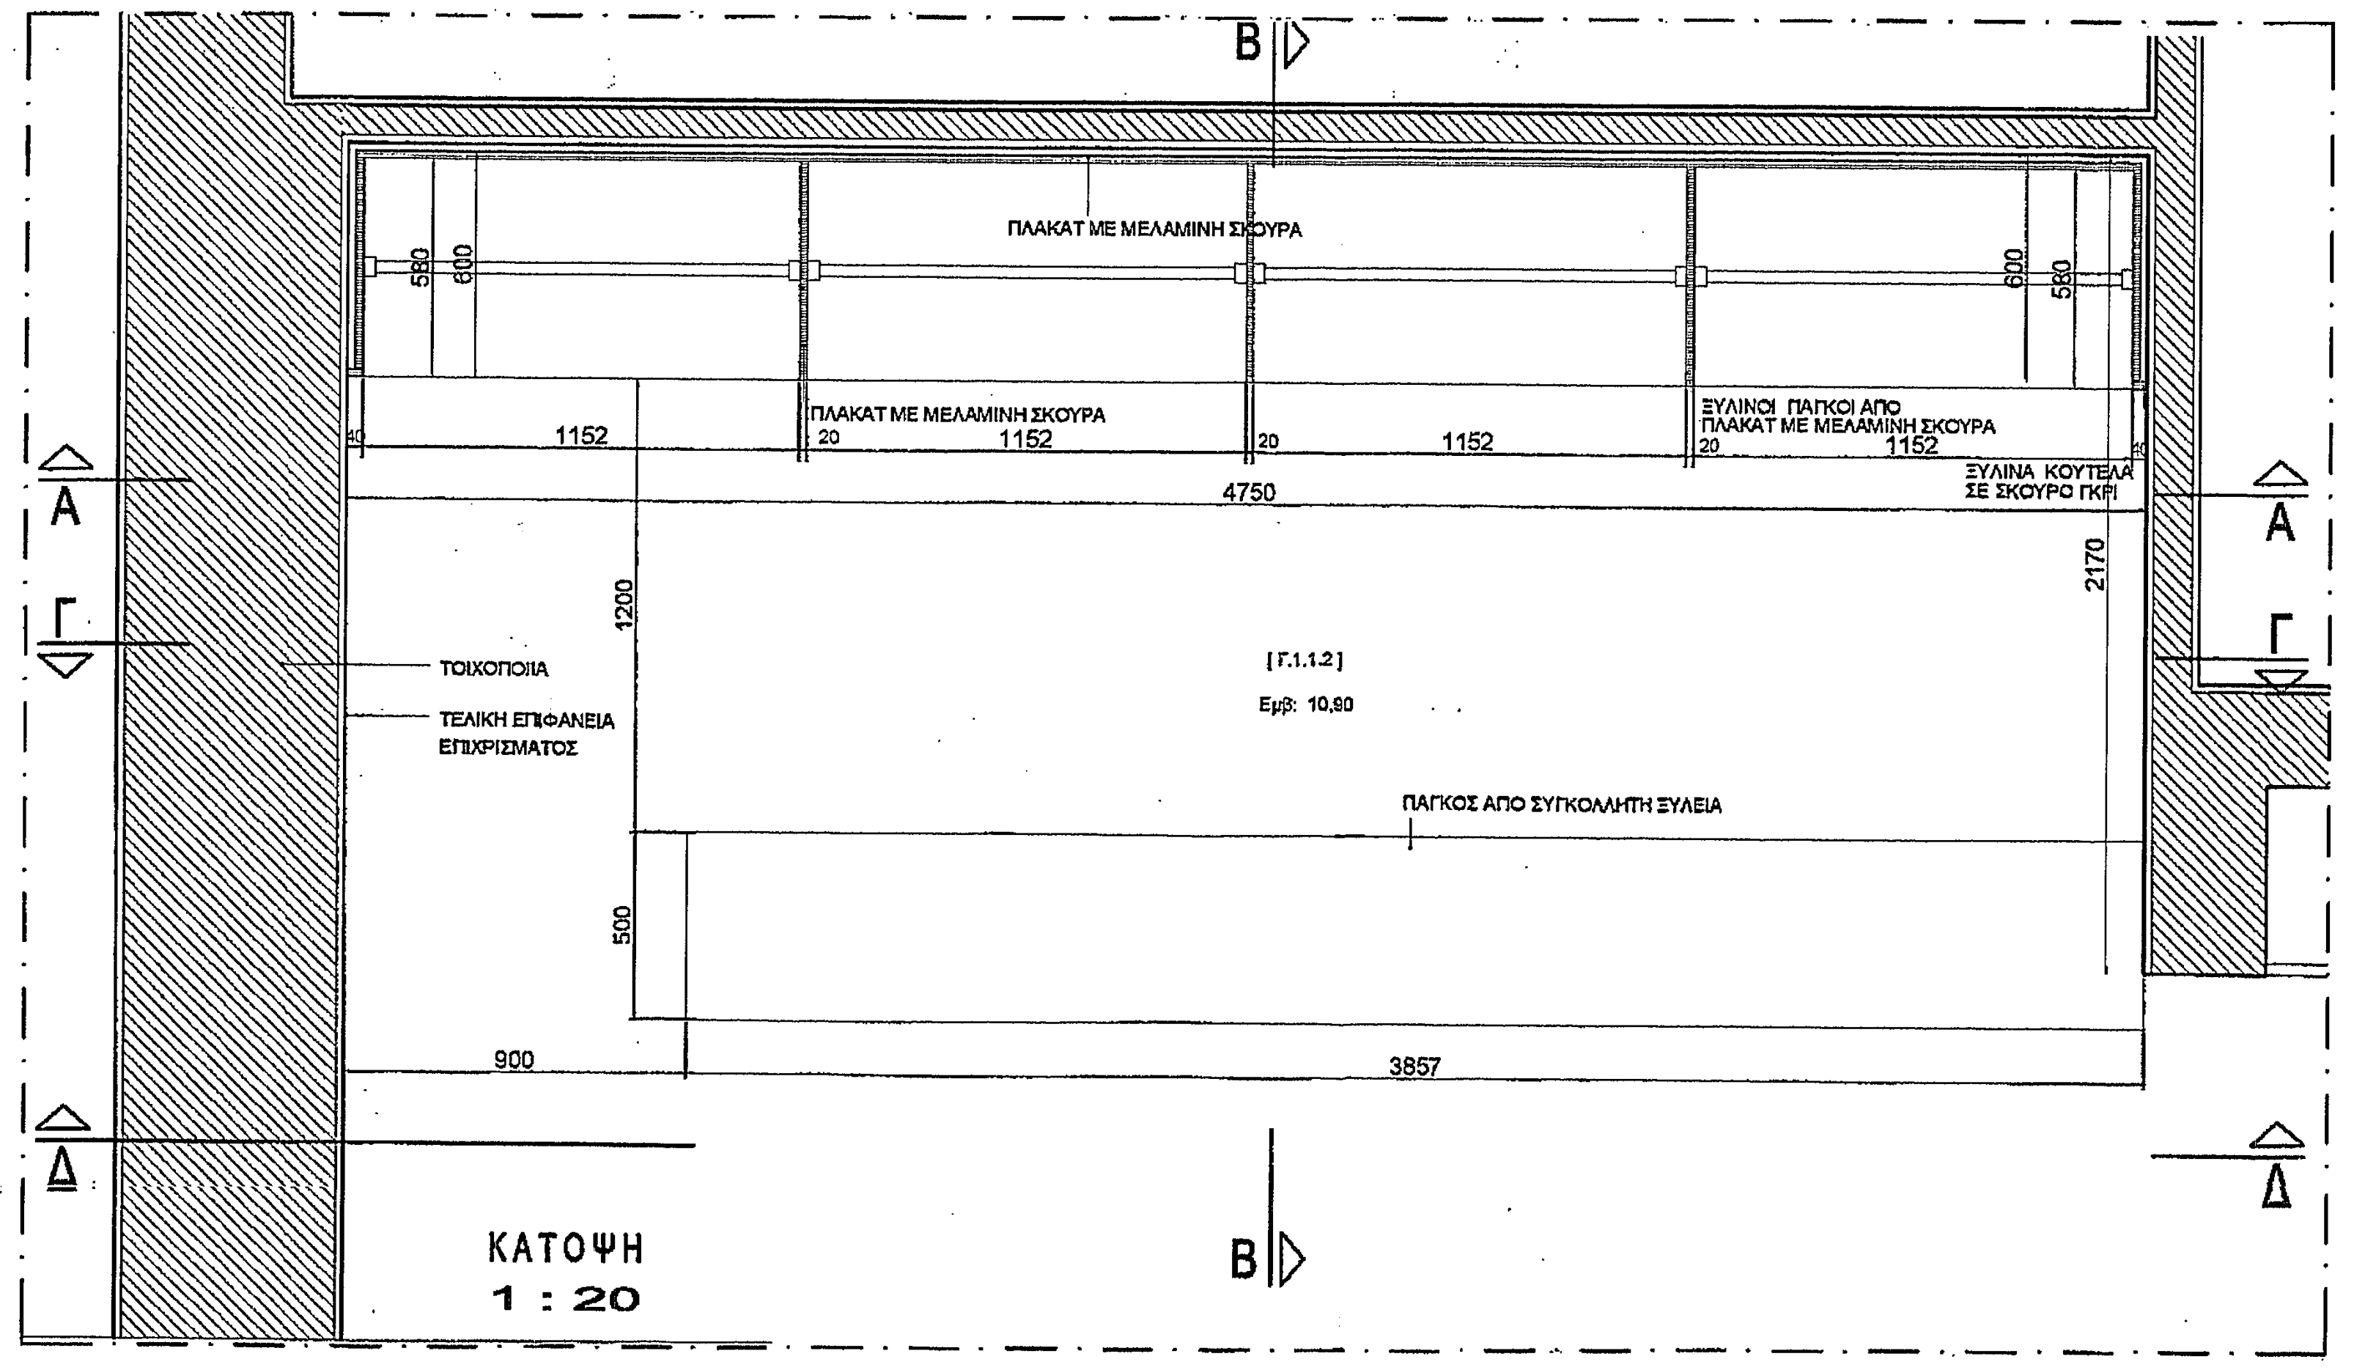
ΠΛΑΚΑΤ ΜΕ ΜΕΛΑΜΙΝΗ ΣΚΟΥΡΑ
ΞΥΛΙΝΟΙ ΠΑΓΚΟΙ ΑΠΟ ΠΛΑΚΑΤ ΜΕ ΜΕΛΑΜΙΝΗ ΣΚΟΥΡΑ
ΞΥΛΙΝΑ ΚΟΥΤΕΛΑ ΣΕ ΣΚΟΥΡΟ ΓΚΡΙ
ΤΟΙΧΟΠΟΙΙΑ
ΤΕΛΙΚΗ ΕΠΙΦΑΝΕΙΑ ΕΠΙΧΡΙΣΜΑΤΟΣ
[Γ.1.1.2]
Εμβ: 10,90
ΠΑΓΚΟΣ ΑΠΟ ΣΥΓΚΟΛΛΗΤΗ ΞΥΛΕΙΑ
1152
1152
1152
1152
4750
3857
900
1200
500
2170
A
Γ
Δ
B

ΚΑΤΟΨΗ
1 : 20

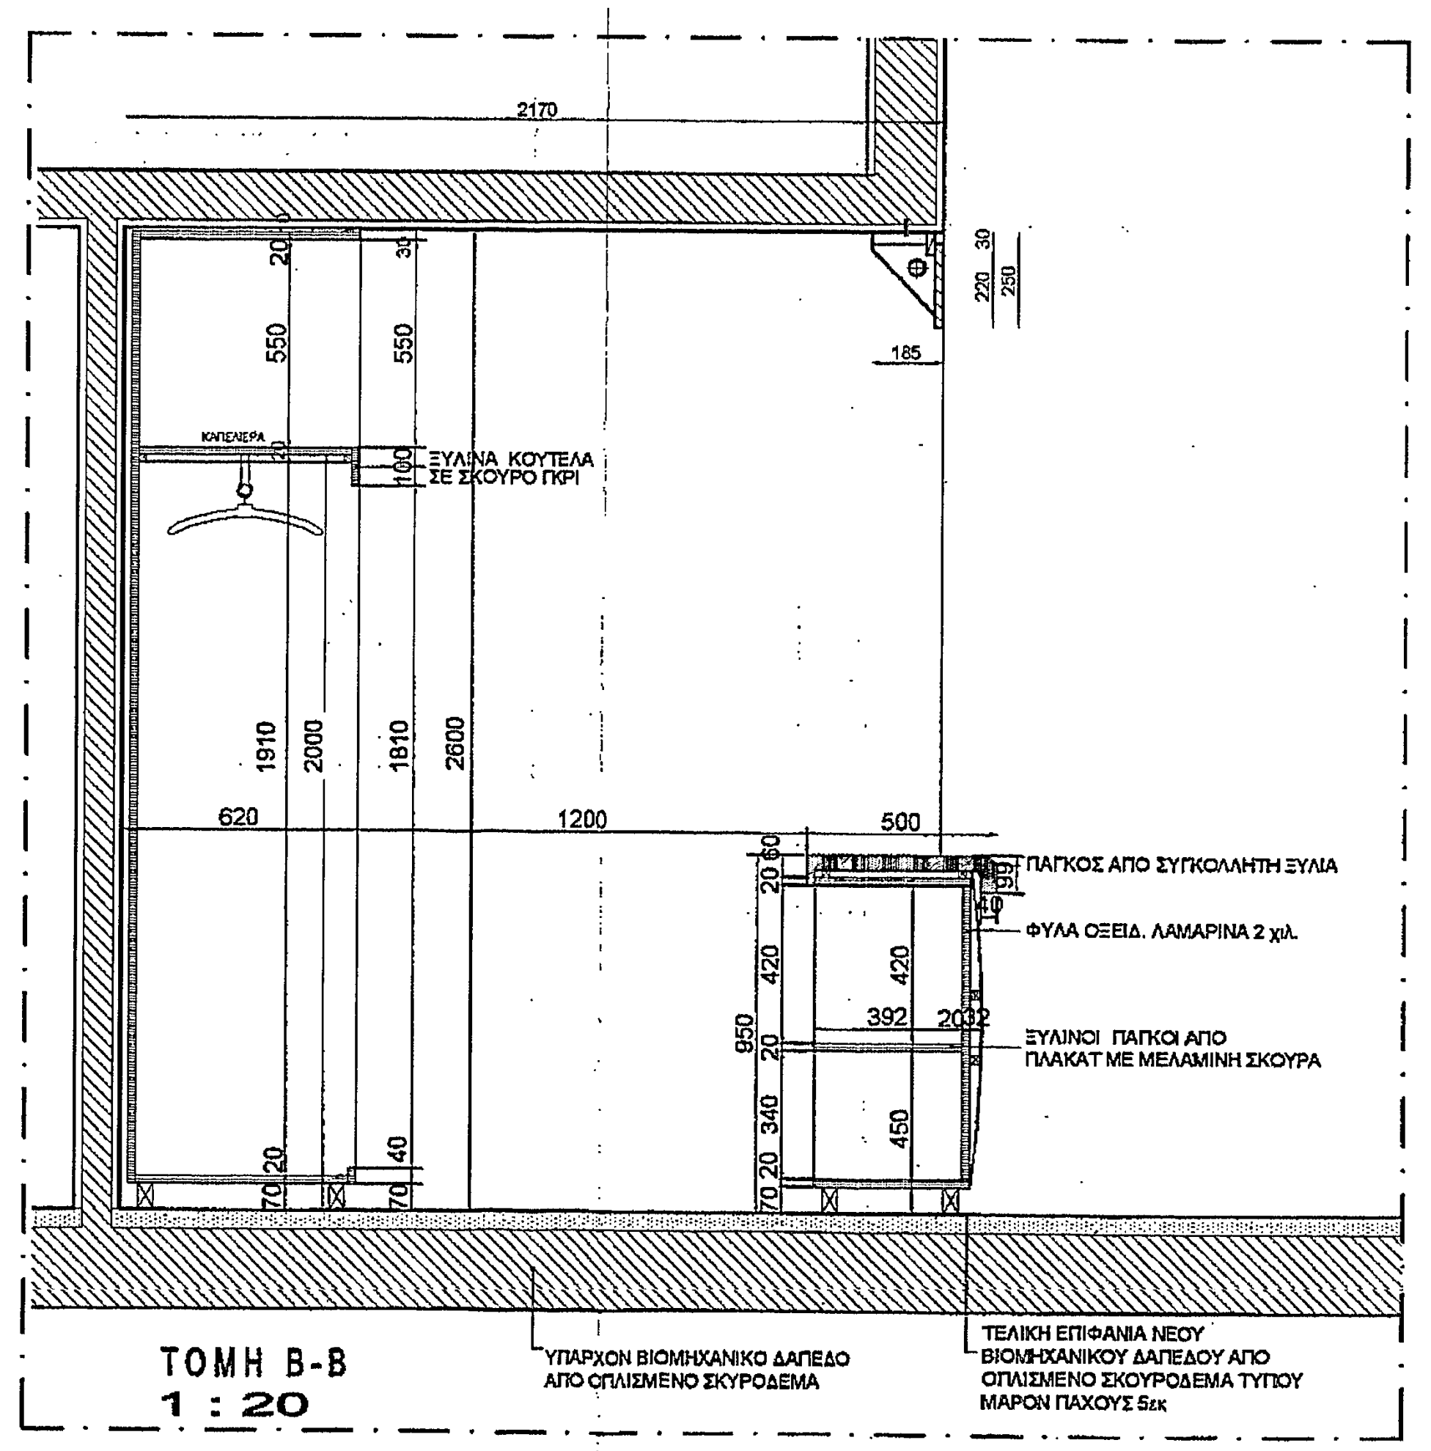
2170
ΚΑΠΕΛΙΕΡΑ
ΞΥΛΙΝΑ ΚΟΥΤΕΛΑ ΣΕ ΣΚΟΥΡΟ ΓΚΡΙ
ΠΑΓΚΟΣ ΑΠΟ ΣΥΓΚΟΛΛΗΤΗ ΞΥΛΙΑ
ΦΥΛΛΑ ΟΞΕΙΔ. ΛΑΜΑΡΙΝΑ 2 χιλ.
ΞΥΛΙΝΟΙ ΠΑΓΚΟΙ ΑΠΟ ΠΛΑΚΑΤ ΜΕ ΜΕΛΑΜΙΝΗ ΣΚΟΥΡΑ
ΥΠΑΡΧΟΝ ΒΙΟΜΗΧΑΝΙΚΟ ΔΑΠΕΔΟ ΑΠΟ ΟΠΛΙΣΜΕΝΟ ΣΚΥΡΟΔΕΜΑ
ΤΕΛΙΚΗ ΕΠΙΦΑΝΙΑ ΝΕΟΥ ΒΙΟΜΗΧΑΝΙΚΟΥ ΔΑΠΕΔΟΥ ΑΠΟ ΟΠΛΙΣΜΕΝΟ ΣΚΟΥΡΟΔΕΜΑ ΤΥΠΟΥ ΜΑΡΟΝ ΠΑΧΟΥΣ 5εκ
620
1200
500
1910
2000
1810
2600
550
185
950

ΤΟΜΗ Β-Β
1 : 20

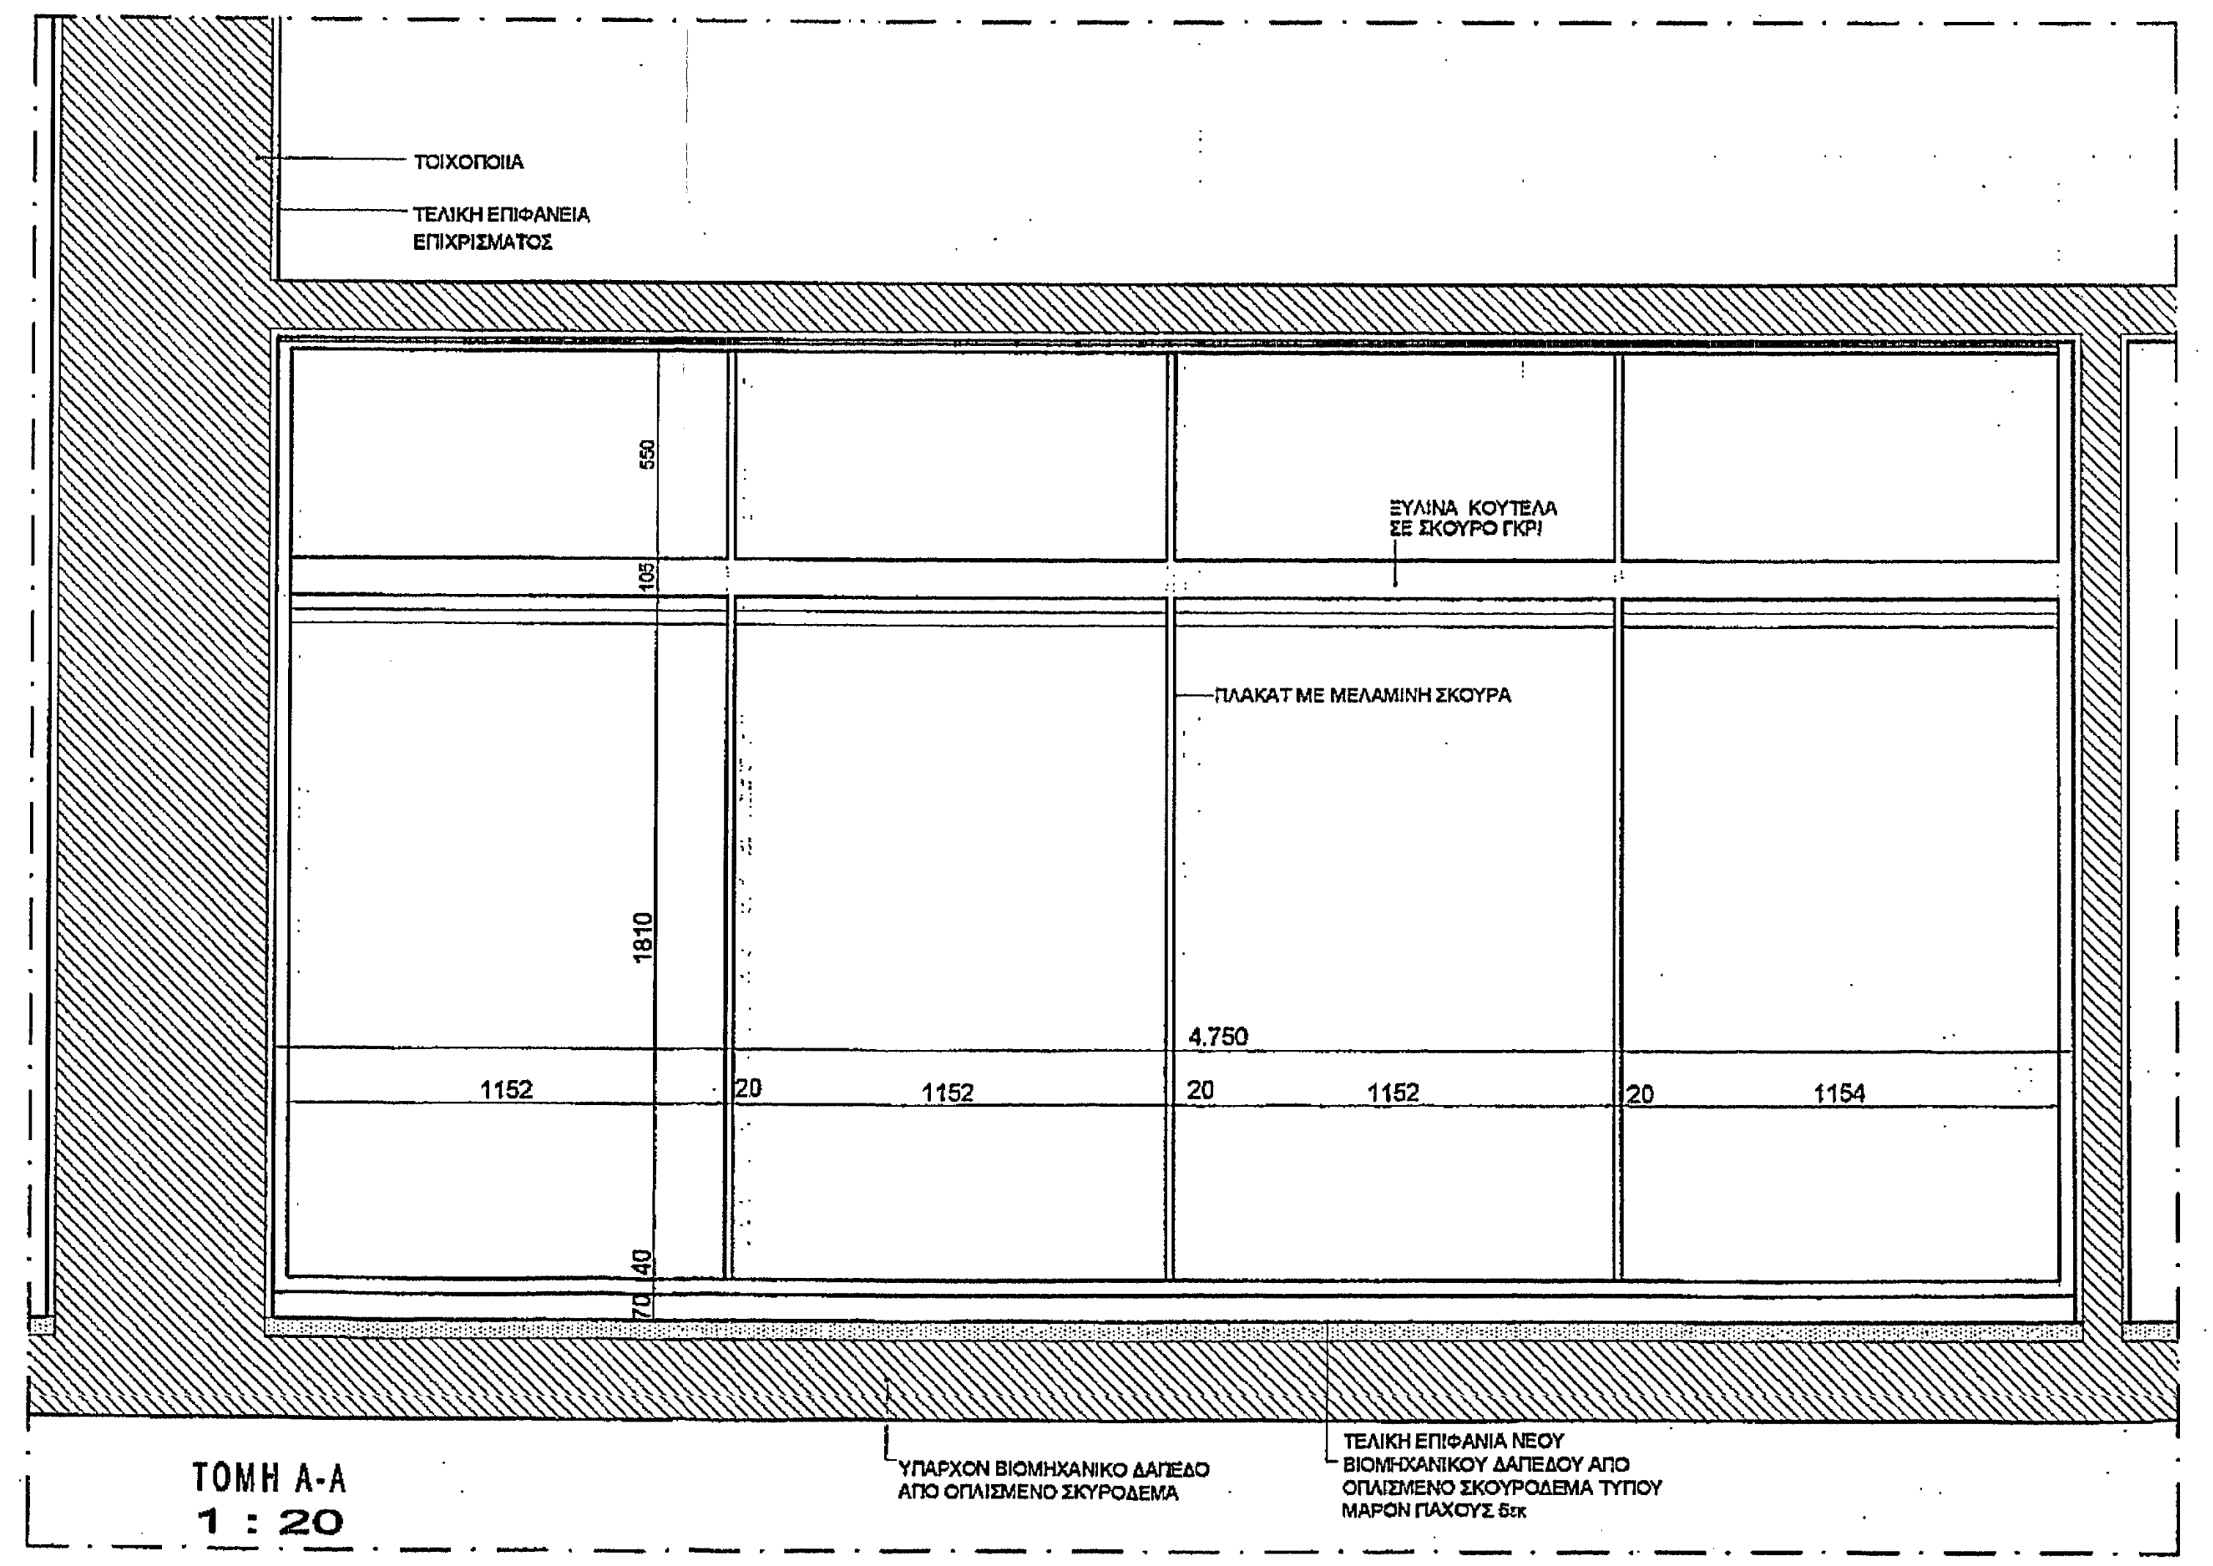
ΤΟΙΧΟΠΟΙΙΑ
ΤΕΛΙΚΗ ΕΠΙΦΑΝΕΙΑ ΕΠΙΧΡΙΣΜΑΤΟΣ
ΞΥΛΙΝΑ ΚΟΥΤΕΛΑ ΣΕ ΣΚΟΥΡΟ ΓΚΡΙ
ΠΛΑΚΑΤ ΜΕ ΜΕΛΑΜΙΝΗ ΣΚΟΥΡΑ
ΥΠΑΡΧΟΝ ΒΙΟΜΗΧΑΝΙΚΟ ΔΑΠΕΔΟ ΑΠΟ ΟΠΛΙΣΜΕΝΟ ΣΚΥΡΟΔΕΜΑ
ΤΕΛΙΚΗ ΕΠΙΦΑΝΙΑ ΝΕΟΥ ΒΙΟΜΗΧΑΝΙΚΟΥ ΔΑΠΕΔΟΥ ΑΠΟ ΟΠΛΙΣΜΕΝΟ ΣΚΟΥΡΟΔΕΜΑ ΤΥΠΟΥ ΜΑΡΟΝ ΠΑΧΟΥΣ 5εκ
4.750
1152
1152
1152
1154
550
105
1810

ΤΟΜΗ Α-Α
1 : 20

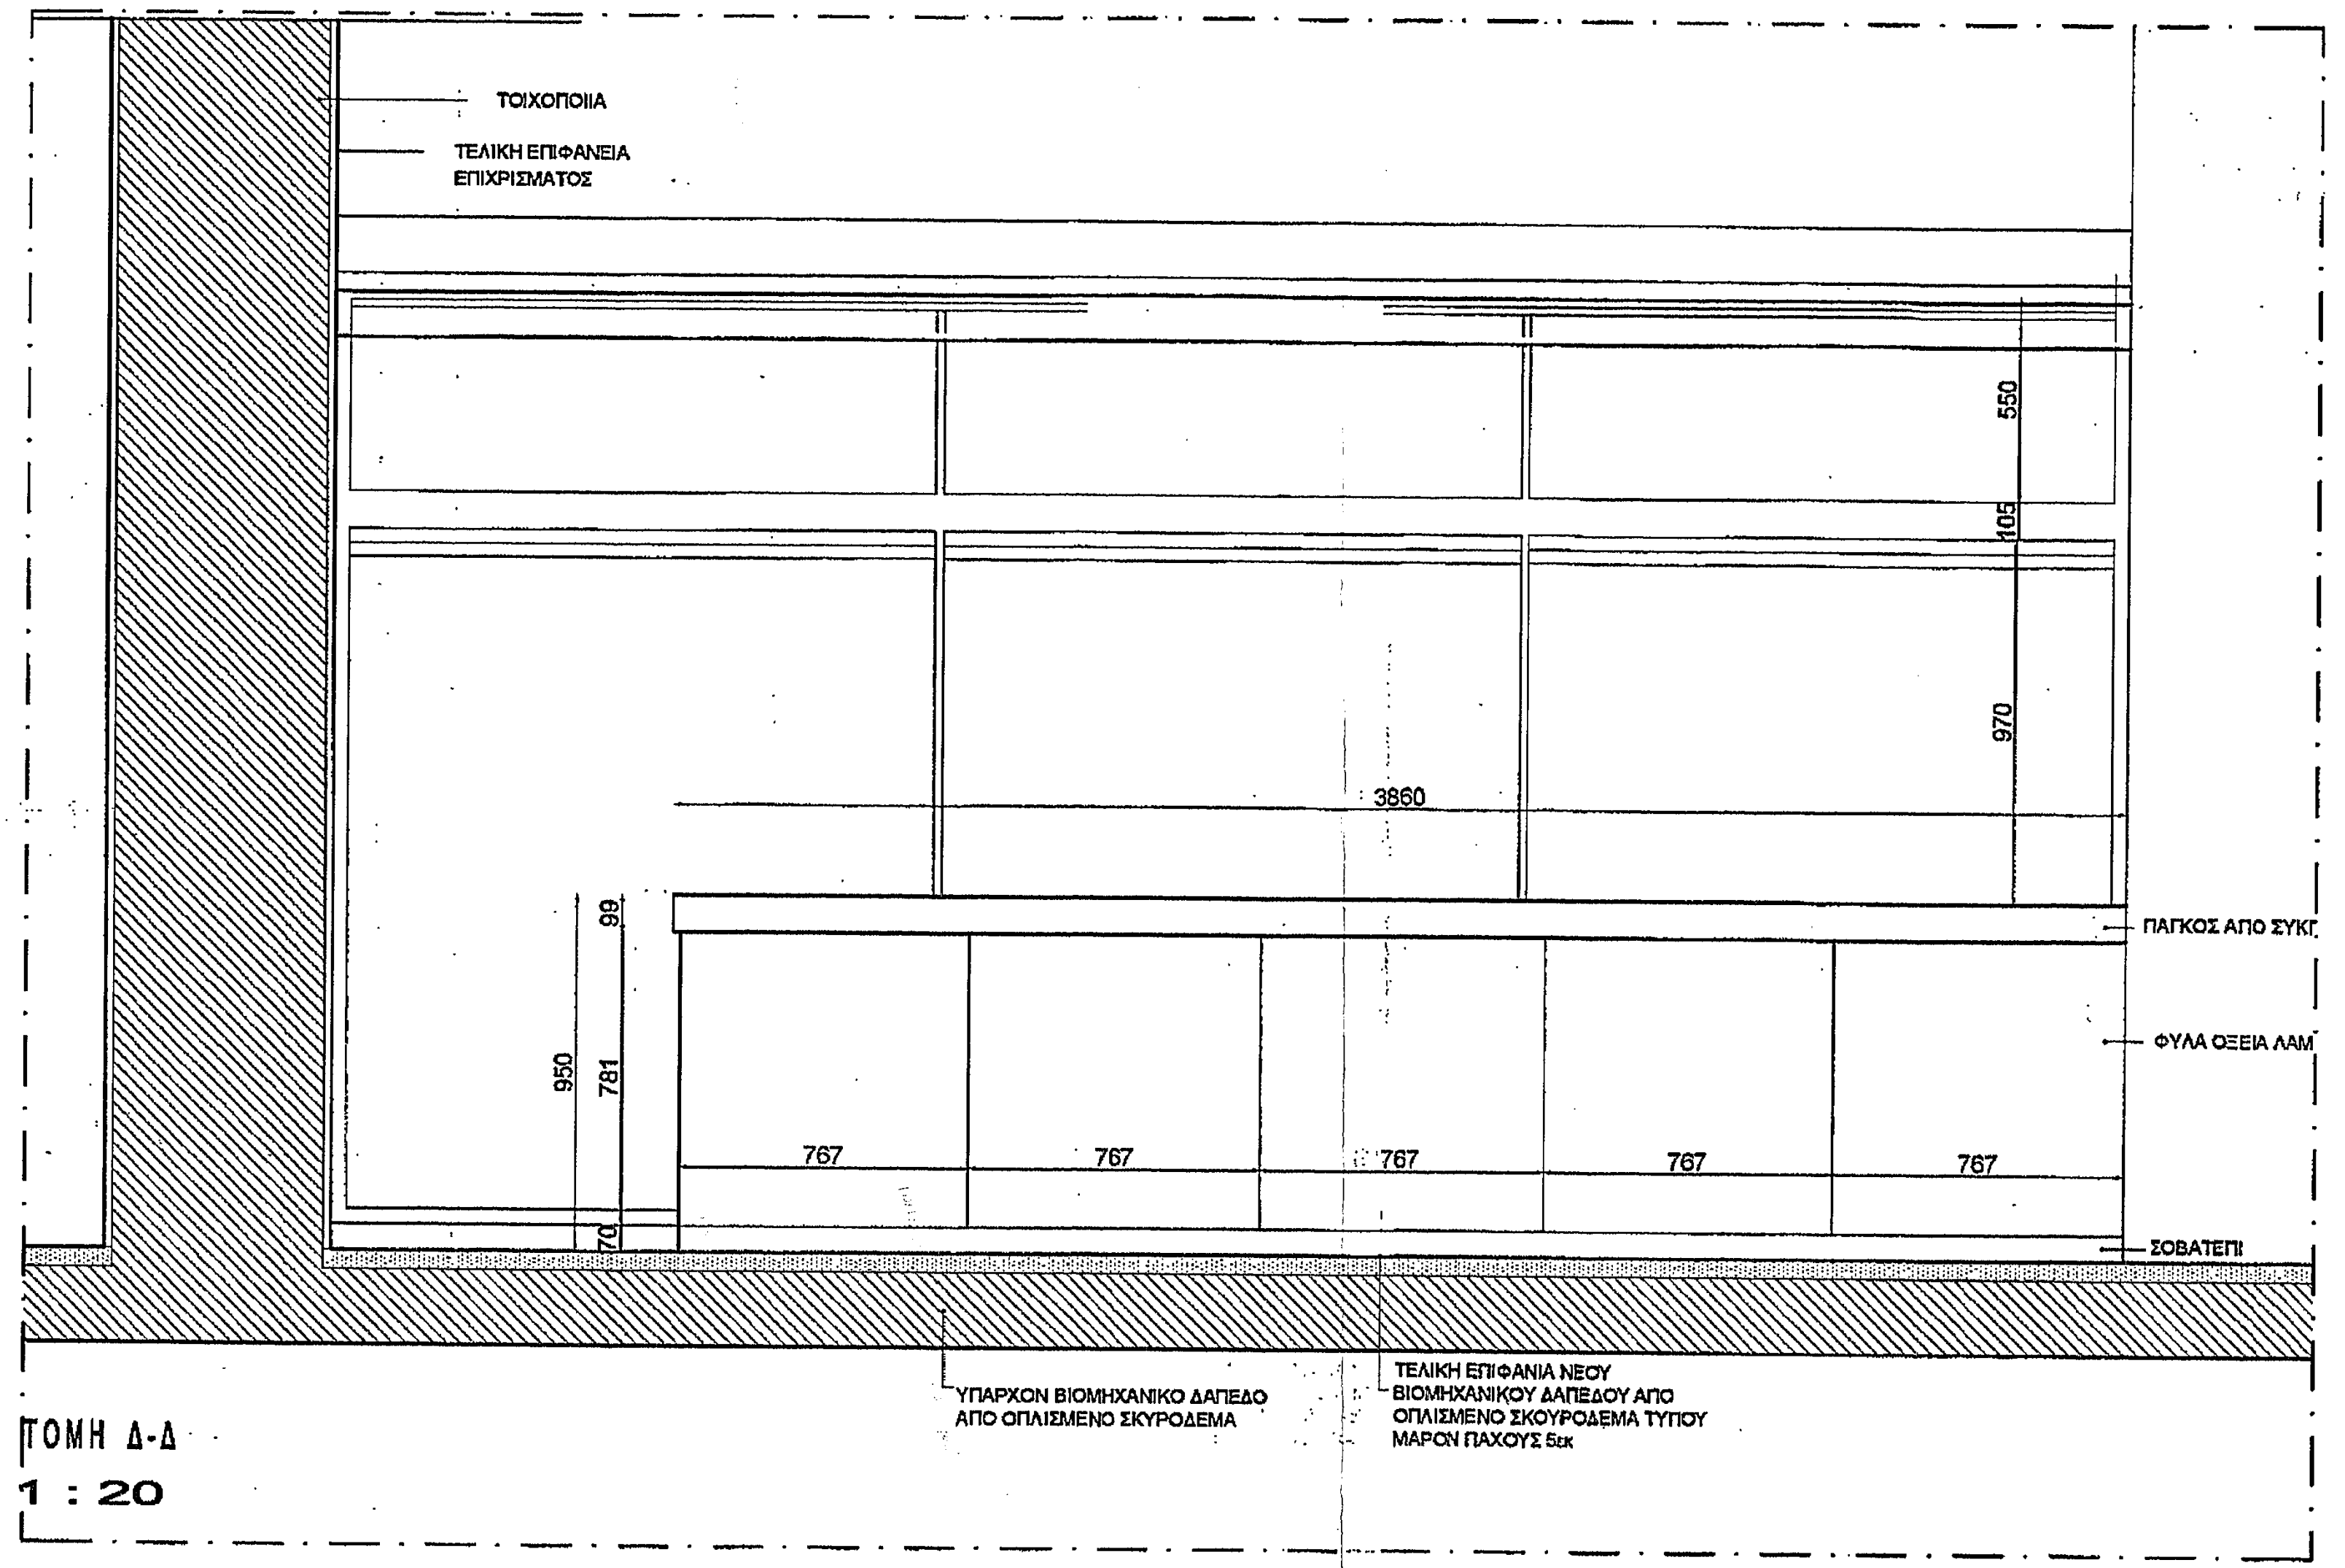
ΤΟΙΧΟΠΟΙΙΑ
ΤΕΛΙΚΗ ΕΠΙΦΑΝΕΙΑ ΕΠΙΧΡΙΣΜΑΤΟΣ
ΠΑΓΚΟΣ ΑΠΟ ΣΥΚΓ
ΦΥΛΛΑ ΟΞΕΙΑ ΛΑΜ
ΣΟΒΑΤΕΠΙ
ΥΠΑΡΧΟΝ ΒΙΟΜΗΧΑΝΙΚΟ ΔΑΠΕΔΟ ΑΠΟ ΟΠΛΙΣΜΕΝΟ ΣΚΥΡΟΔΕΜΑ
ΤΕΛΙΚΗ ΕΠΙΦΑΝΙΑ ΝΕΟΥ ΒΙΟΜΗΧΑΝΙΚΟΥ ΔΑΠΕΔΟΥ ΑΠΟ ΟΠΛΙΣΜΕΝΟ ΣΚΟΥΡΟΔΕΜΑ ΤΥΠΟΥ ΜΑΡΟΝ ΠΑΧΟΥΣ 5εκ
3860
767
767
767
767
767
550
105
970
950
781

ΤΟΜΗ Δ-Δ
1 : 20

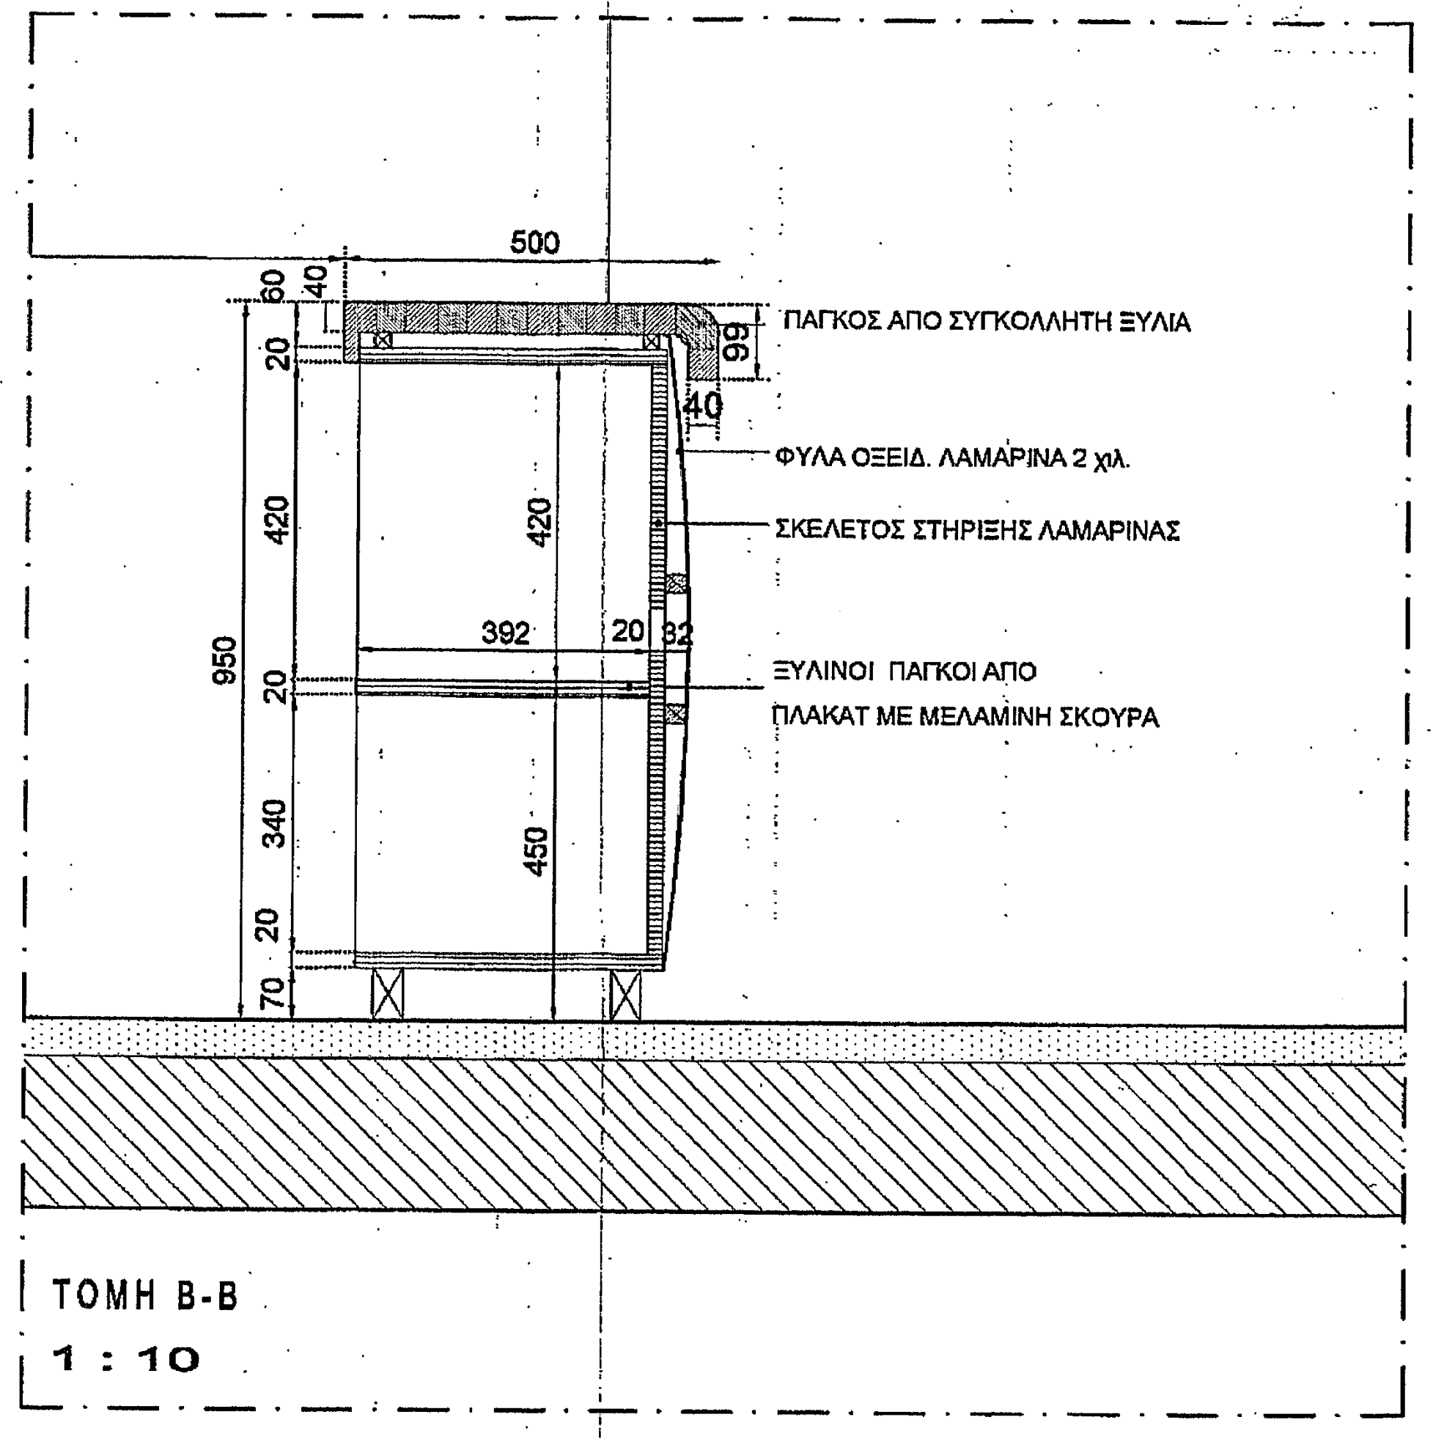
500
ΠΑΓΚΟΣ ΑΠΟ ΣΥΓΚΟΛΛΗΤΗ ΞΥΛΙΑ
ΦΥΛΛΑ ΟΞΕΙΔ. ΛΑΜΑΡΙΝΑ 2 χιλ.
ΣΚΕΛΕΤΟΣ ΣΤΗΡΙΞΗΣ ΛΑΜΑΡΙΝΑΣ
ΞΥΛΙΝΟΙ ΠΑΓΚΟΙ ΑΠΟ ΠΛΑΚΑΤ ΜΕ ΜΕΛΑΜΙΝΗ ΣΚΟΥΡΑ
950
420
392
340
450
99

ΤΟΜΗ Β-Β
1 : 10

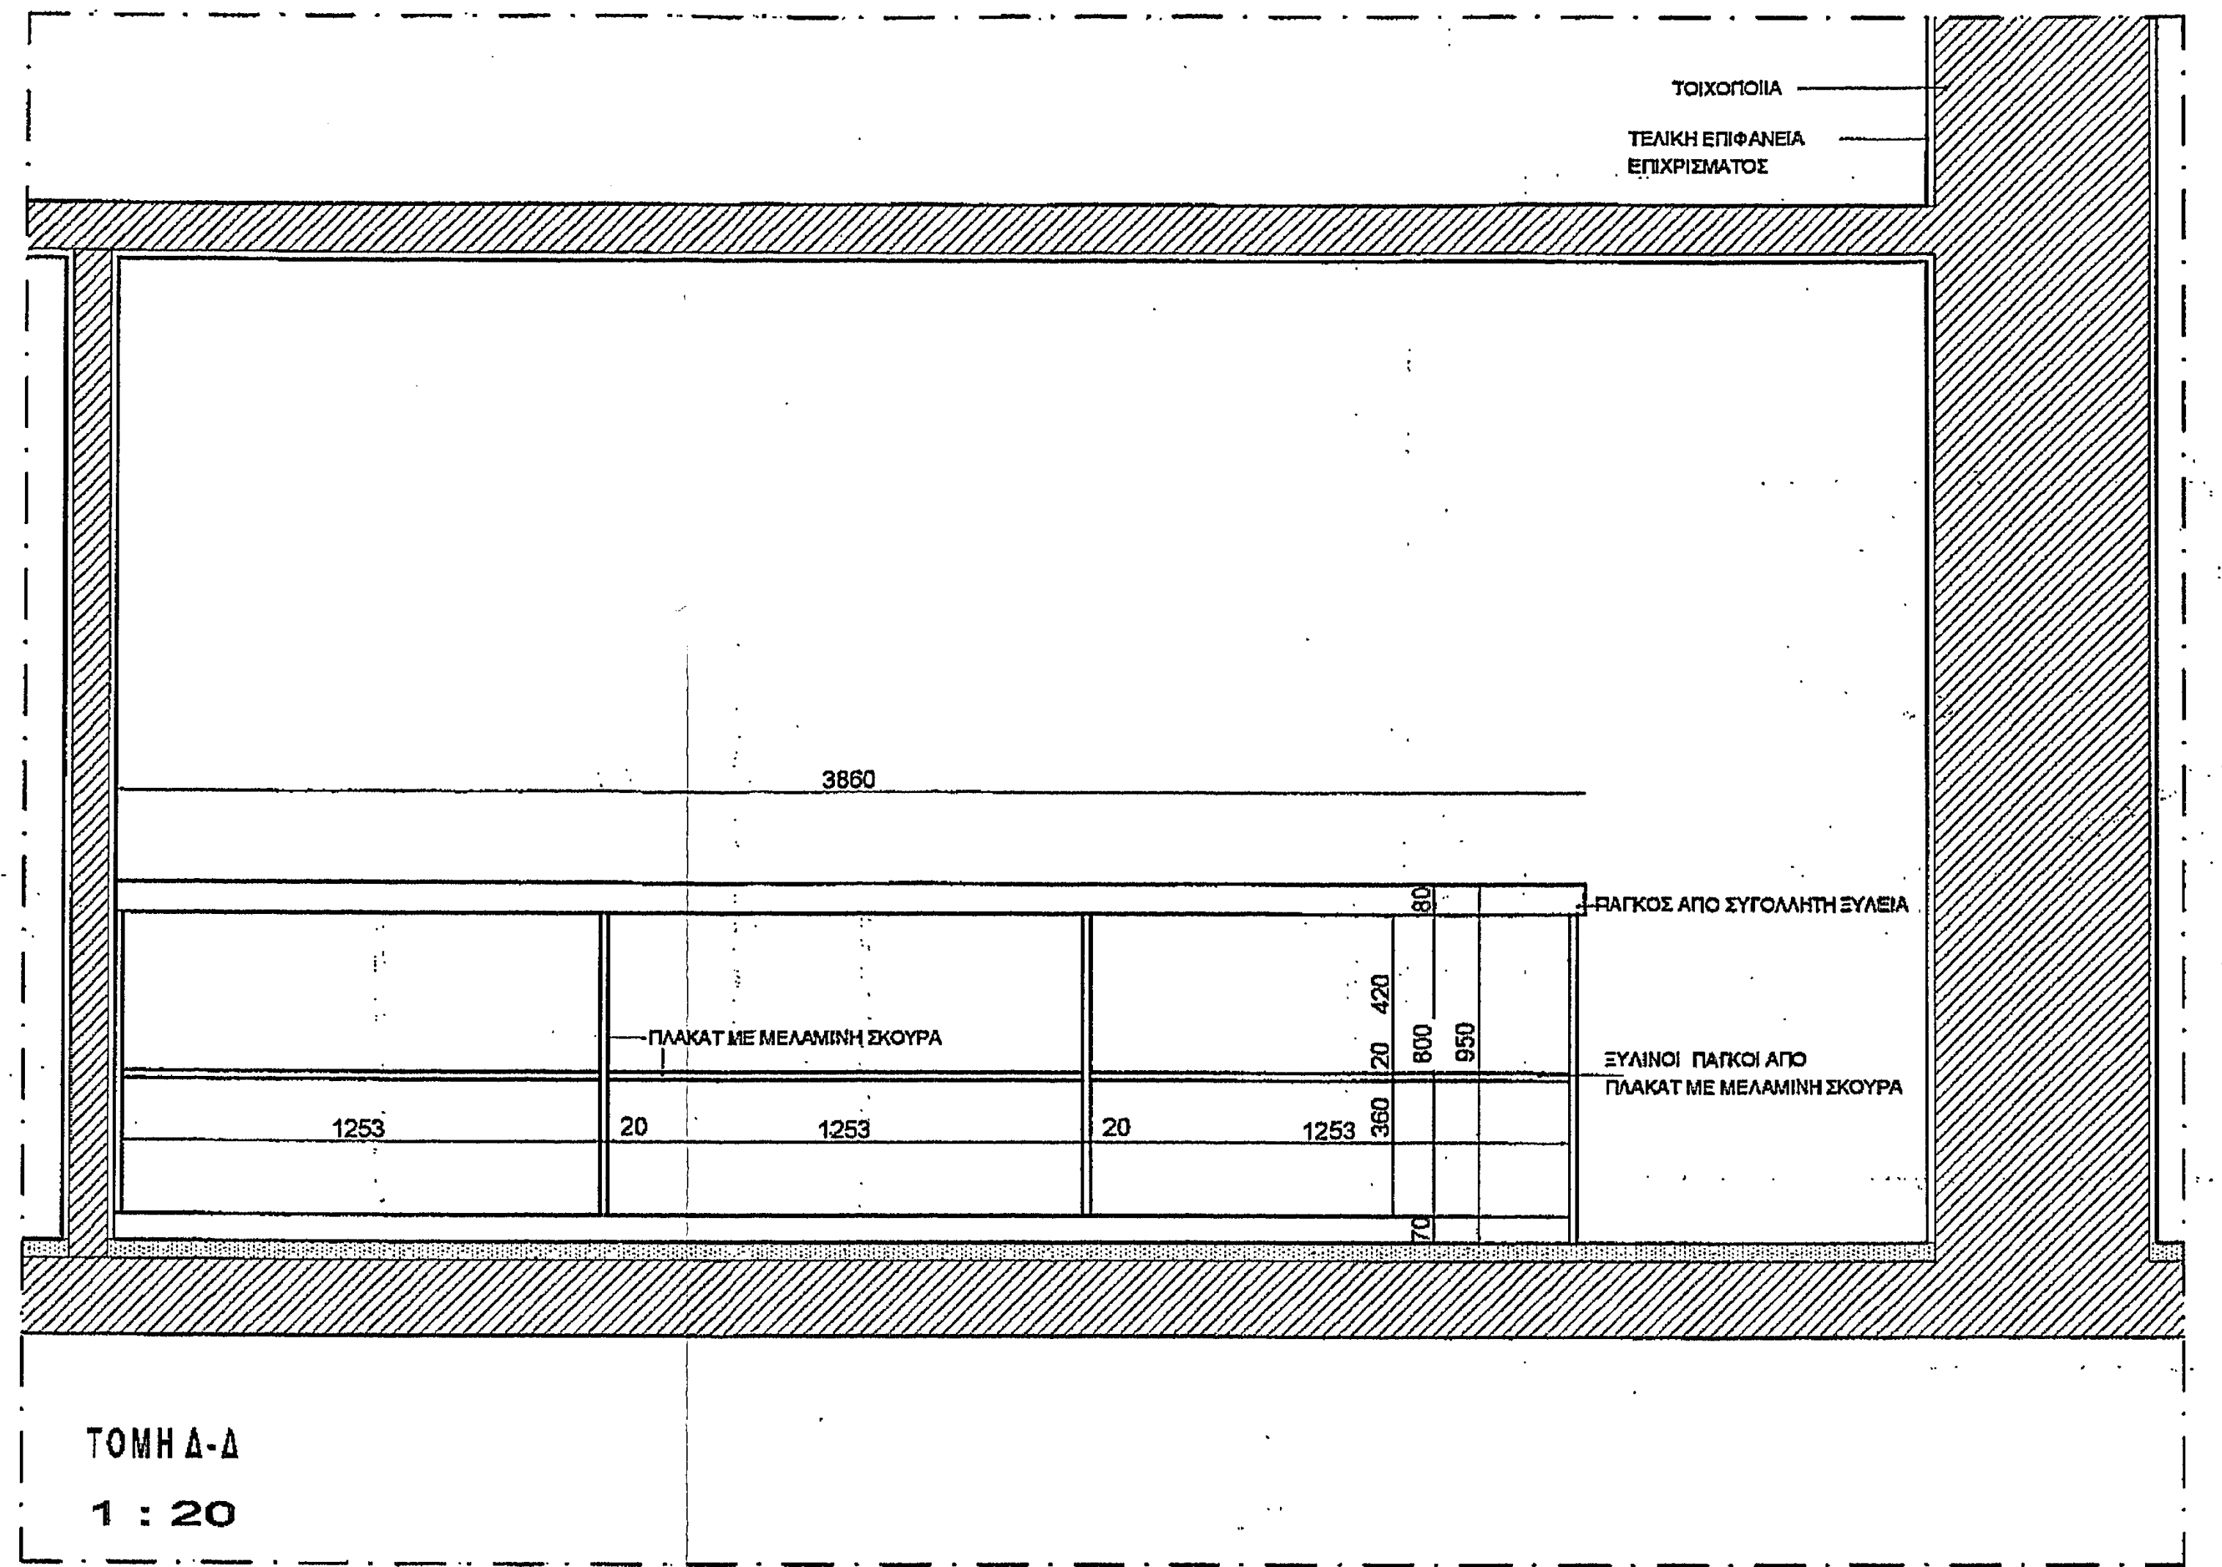
ΤΟΙΧΟΠΟΙΙΑ
ΤΕΛΙΚΗ ΕΠΙΦΑΝΕΙΑ ΕΠΙΧΡΙΣΜΑΤΟΣ
3860
ΠΑΓΚΟΣ ΑΠΟ ΣΥΓΟΛΛΗΤΗ ΞΥΛΕΙΑ
ΠΛΑΚΑΤ ΜΕ ΜΕΛΑΜΙΝΗ ΣΚΟΥΡΑ
ΞΥΛΙΝΟΙ ΠΑΓΚΟΙ ΑΠΟ ΠΛΑΚΑΤ ΜΕ ΜΕΛΑΜΙΝΗ ΣΚΟΥΡΑ
1253
1253
1253
420
360
800
950

ΤΟΜΗ Δ-Δ
1 : 20

ELENI
ALEXOPO
ULOU

Digitally signed by ELENI ALEXOPOULOU
DN: o=Hellenic Public Administration Certification Services, serialNumber=ERMIS-19227225, ou=DIMOS PATREON, ou=MUNICIPALITY OF PATRA, c=GR, email=e.alexopoulou@patras.gr, sn=ALEXOPOULOU, givenName=ELENI, ou=ΕΛΕΝΗ ΑΛΕΞΟΠΟΥΛΟΥ, cn=ELENI ALEXOPOULOU
Date: 2018.11.15 13:05:26 +02'00'

ΜΕΤΑΤΡΟΠΗ ΕΓΚΑΤΑΣΤΑΣΕΩΝ Α. Σ. Ο. ΣΕ ΕΚΘΕΣΙΑΚΟ ΧΩΡΟ

ΔΗΜΟΣ ΠΑΤΡΕΩΝ -ΠΟΛΙΤΙΣΤΙΚΗ ΠΡΩΤΕΥΟΥΣΑ

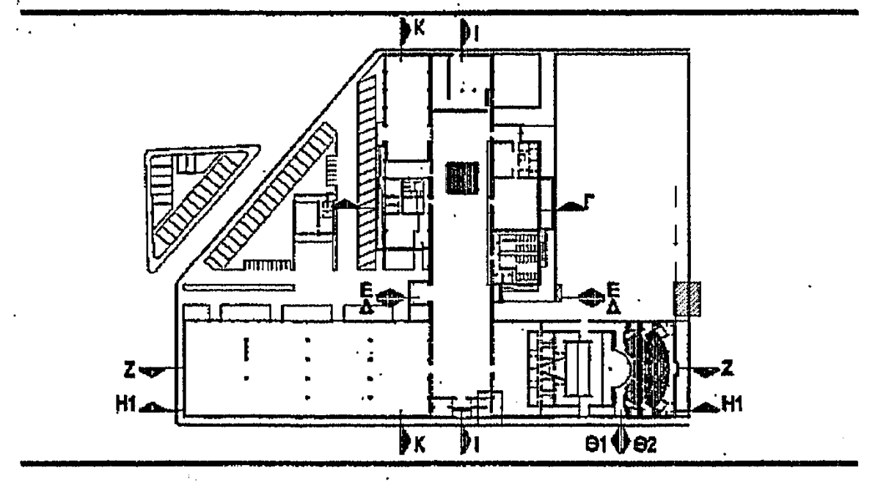
K
I
E
Δ
Z
H1
Θ1
Θ2

ΑΡΧΙΤΕΚΤΟΝΙΚΗ ΜΕΛΕΤΗ
ΣΤΑΔΙΟ ΕΦΑΡΜΟΓΗΣ

ΛΕΠΤΟΜΕΡΕΙΕΣ ΕΠΙΠΛΩΣΗΣ
ΒΕΣΤΙΑΡΙΟ
ΚΛΙΜΑΚΑ : 1:10 , 1:20

ΑΡ. ΣΧΕΔΙΟΥ
Λ. 03

ΑΡΧΙΤΕΚΤΟΝΙΚΗ ΜΕΛΕΤΗ
ΜΑΝΟΣ ΠΕΡΡΑΚΗΣ ΚΑΙ ΣΥΝΕΡΓΑΤΕΣ Ε.Ε.
ΝΑΥΑΡΧΟΥ ΝΙΚΟΔΗΜΟΥ 2, 105 58, ΑΘΗΝΑ, ΤΗΛ.210 3218 901, ΦΑΞ 210 321 9 821 e_mail: m_perrakis@tee.gr

ΣΤΑΤΙΚΗ ΜΕΛΕΤΗ
ΒΑΣΙΣ ΣΥΣΜ ΑΕ ΣΤΑΤΙΚΕΣ, ΥΔΡΑΥΛΙΚΕΣ, ΣΥΓΚΟΙΝΩΝΙΑΚΕΣ ΜΕΛΕΤΕΣ
ΚΑΛΛΙΔΟΠΟΥΛΟΥ 6Β, 546 42 ΘΕΣΣΑΛΟΝΙΚΗ, ΤΗΛ.2310 865441 ΦΑΞ 2310 855828 e_mail xmylo@tee.gr

Η/ΜΗΧΑΝΟΛΟΓΙΚΗ ΜΕΛΕΤΗ
ΓΡ.& Μ. ΚΑΦΕΤΖΟΠΟΥΛΟΣ - Δ. ΜΠΕΝΑΚΗΣ & ΣΙΑ Ε.Ε.
ΔΟΥΚΙΣΣΗΣ ΠΛΑΚΕΝΤΙΑΣ 39, 152-34 ΧΑΛΑΝΔΡΙ, ΤΗΛ.210 683 9333, ΦΑΞ 210 683 9334 e_mail: k-m@k-m.gr

ΜΑΝΟΣ ΠΕΡΡΑΚΗΣ ΚΑΙ ΣΥΝΕΡΓΑΤΕΣ Ε.Ε.
ΑΡΧΙΤΕΚΤΟΝΙΚΕΣ ΜΕΛΕΤΕΣ-ΕΠΙΒΛΕΨΕΙΣ
Ν. ΝΙΚΟΔΗΜΟΥ 2, 10557, ΤΗΛ.: 2103218901
Α.Φ.Μ. 999600595 - Δ.Ο.Υ. Δ' ΑΘΗΝΩΝ

ΑΘΗΝΑ - 2006

ΔΗΜΟΣ ΠΑΤΡΕΩΝ
ΔΙΕΥΘΥΝΣΗ ΑΡΧΙΤΕΚΤΟΝΙΚΟΥ ΕΡΓΟΥ- Η/Μ

ΜΕΤΑΤΡΟΠΗ ΕΓΚΑΣΤΑΣΕΩΝ Α.Σ.Ο. ΣΕ ΧΩΡΟ ΕΚΘΕΣΕΩΝ

ΑΡΧΙΤΕΚΤΟΝΙΚΗ	ΣΤΑΤΙΚΗ	Η/Μ ΜΕΛΕΤΕΣ
ΜΑΝΟΣ ΠΕΡΡΑΚΗΣ & ΣΥΝΕΡΓΑΤΕΣ Ε.Ε.	ΒΑΣΙΣ ΣΥΣΜ Α.Ε.	ΓΡ. & Μ. ΚΑΦΕΤΖΟΠΟΥΛΟΣ - Δ. ΜΠΕΝΑΚΗΣ & ΣΙΑ Ε.Ε.

ΕΠΙΚΑΙΡΟΠΟΙΗΣΗ ΜΕΛΕΤΗΣ

ΑΡΧΙΤΕΚΤΟΝΙΚΗΣ	ΣΤΑΤΙΚΗΣ	Η/Μ
ΔΕΡΒΙΣΟΠΟΥΛΟΥ ΕΛΕΝΗ- αρχιτέκτονας μηχανικός του Δήμου Πατρέων (1.ΔΟΧ)	ΝΙΚΟΛΑΟΥ ΔΗΜΗΤΡΗΣ-	ΔΑΡΣΙΝΟΣ ΒΑΣΙΛΕΙΟΣ

Ο ΠΡΟΪΣΤΑΜΕΝΟΣ ΚΤΙΡΙΑΚΩΝ ΕΡΓΩΝ	Η Δ/ΝΤΡΙΑ ΑΡΧΙΤΕΚΤΟΝΙΚΟΥ ΕΡΓΟΥ-Η/Μ
ΔΗΜΗΤΡΙΟΣ ΝΙΚΟΛΑΟΥ πολιτικός μηχανικός	ΕΛΕΝΗ ΑΛΕΞΟΠΟΥΛΟΥ αγρ. & τοπογράφος μηχανικός

ΣΧΕΔΙΟ: ΛΕΠΤΟΜΕΡΕΙΕΣ ΕΠΙΠΛΩΣΗΣ-ΒΕΣΤΙΑΡΙΟ.	ΑΡ. ΣΧΕΔΙΟΥ: Λ.03	ΚΛΙΜΑΚΑ 1:20, 1:10

ΠΑΤΡΑ, ΙΟΥΝΙΟΣ 2017

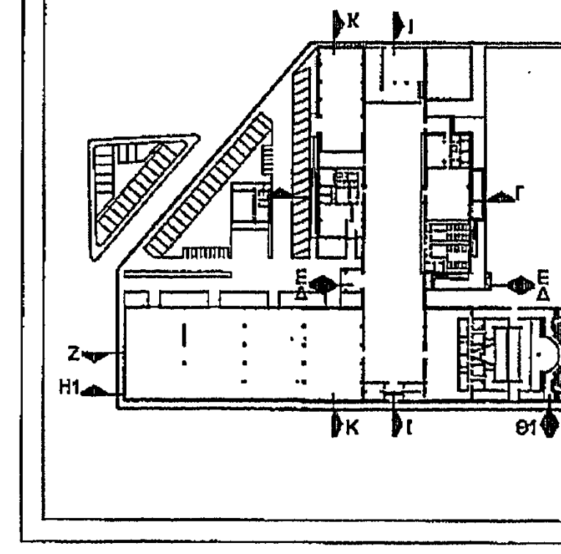
K
I
Γ
E
Δ
Z
H1
Θ1
Θ2

ΘΕΩΡΗΘΗΚΕ	ΕΛΕΓΘΗΚΕ

ΔΗΜΟΣ ΠΑΤΡΕΩΝ
Δ/ΝΣΗ ΠΟΛΕΟΔΟΜΙΚΟΥ - ΚΥΚΛΟΦΟΡΙΑΚΟΥ ΣΧΕΔΙΑΣΜΟΥ & ΔΟΜΗΣΗΣ
ΤΜΗΜΑ ΑΔΕΙΩΝ & ΕΛΕΓΧΟΥ ΔΟΜΗΣΗΣ
Θεωρείται μόνο ως προς την πληρότητα των στοιχείων και όχι ως προς το περιεχόμενο.
Πάτρα 8/11/17

ΦΑΛΛΙΕΡΟΣ Δ. ΧΡΗΣΤΟΣ
Τοπογράφος Μηχ/κός
ΠΕ8/Α' Βαθμό