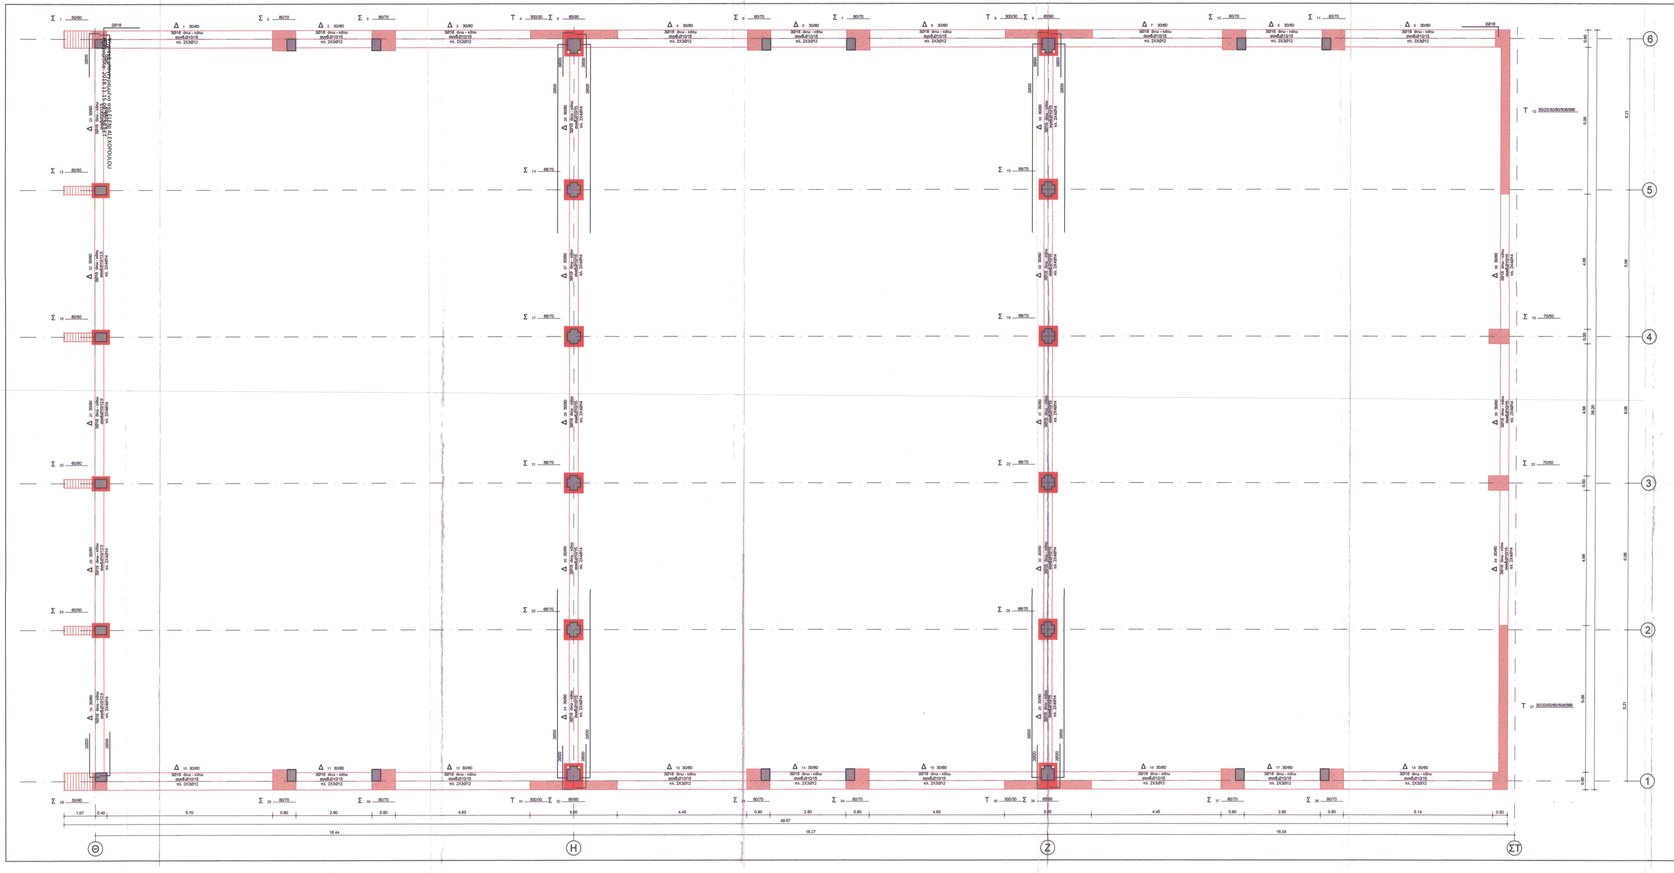

ΤΟΠΟΘΕΤΗΣΗ ΒΛΗΤΡΩΝ ΓΙΑ ΤΗ ΣΥΝΔΕΣΗ
ΠΑΛΑΙΟΥ ΚΑΙ ΝΕΟΥ ΣΚΥΡΟΔΕΜΑΤΟΣ

Περιγραφή εργασιών:
- Καθαρισμός και πλάνισμα της περιοχής επέμβασης
- Διάνοιξη οπών Φ=4mm, βάθους 0.20m.
- Καθαρισμός της οπής και εμφύσηση των επιφανειών με συμπιεσμένο αέρα για αφαίρεση της σκόνης.
- Εισαγωγή ναρκής παστίτσας κόλλας ή κόνιαματος.
- Εισαγωγή του βλήτρου περιστροφικά ώστε να γεμίσει πλήρως το διάκενο και να επιτυγχανηθεί ο αγκυλωτώνος αξιας.
- Απομάκρυνση του υλικού που υπερχειλίζει.

ΥΠΟΜΝΗΜΑ ΕΠΕΜΒΑΣΕΩΝ

- Πλήρωση ρωγμών σκυροδέματος μικρού ή μεγάλου εύρους
- Αμφίπλευρη ενίσχυση υπάρχουσας τοιχοποιίας με στρώσεις εκτοξευόμενου σκυροδέματος κατηγορίας C20/25, πάχους 5 εκ.
- Αποκατάσταση αποκόλλησης τοιχοποιίας από το περιβάλλον πλαίσιο σκυροδέματος
- Αποκατάσταση τοπικής βλάβης σκυροδέματος και απλωμού λάψη τοπικής οξείδωσης οπλισμού.
- Ενίσχυση αποκατάστασης διατομών οπλισμένου σκυροδέματος με στοιχεία από δομικό χάλυβα.
- Εμφάνιση πλάκιων με τοιχώματα οπλισμένου σκυροδέματος ή κατασκευή νέων τοιχωμάτων, στύλων κ.λ.π.
- Νέα φέροντα στοιχεία (πλάκες, δοκοί)
- Ενίσχυση στύλων με μανδύα εκτοξευόμενου σκυροδέματος πάχους 10 εκ.
- Ενίσχυση θεμελίων.
- Μεταλλικοί σύνδεσμοι ακαμψίας

ΠΑΡΑΔΟΧΕΣ ΜΕΛΕΤΗΣ

I. ΥΛΙΚΑ
- Οπλισμένο σκυρόδεμα νέων κατασκευών : C30/35
- Μανδύες ενισχύσεις : C20/25
- Σκυρόδεμα διπέδων Β' φάσης : C18/22
- Οπλισμοί : νευροσπειρίες γενικώς : S500s
- Δομικός χάλυβας σιδήρων κατασκευών : Fe 360

II. ΦΟΡΤΙΑ
A. ΜΟΝΙΜΑ ΠΑΙΑ ΒΑΡΗ
- Οπλισμένο σκυρόδεμα : 25.00 kN/m³
- Λιθόδρο : 78.50 kN/m²
- Δρομικές επιστύλιοδοκές : 2.10 kN/m²
- Μπαταριές επιστύλιοδοκές : 3.60 kN/m²
- Κύριες δοκοί : 1.00 kN/m²
- Επικρύσεις δαπέδων : 1.00 kN/m²
- Επικρύσεις κλιμάκων : 1.20 kN/m²
- Μονώσεις : 0.50 kN/m²
- Ίδιο βάρος χώματος : 20.00 kN/m³

B. ΚΙΝΗΤΑ
- Χώροι συνάθροισης κ.λ.π. : 5.00 kN/m²
- Γραφείων, χώροι εργασίας : 3.00 kN/m²
- Δώματος (κινητά και χιόνι) : 1.50 kN/m²
- Κλιμάκων και εξωστών : 10.00 kN/m²
- Ανέμου (ΕΚΩ-1) (παρ/τικά ανάφορές) : 96.00 mixed

Γ. ΕΙΔΙΚΕΣ ΦΟΡΤΙΣΕΙΣ
Όπως αναφέρονται κατά περίπτωση στα τεύχη Στατικών υπολογισμών

III. ΣΕΙΣΜΟΛΟΓΙΚΑ ΣΤΟΙΧΕΙΑ
(Σύμφωνα με τον Ε.Α.Κ. 2000)
- Ζώνη σεισμικής επικινδυνότητας : II
- Ανηγμένη εδαφική επιτάχυνση : α=0.24
- Συντελεστής σπουδαιότητας διαίρεσης : γ=1.15 (Σ.2)
- Κατηγορία εδάφους : Γ
- Συντελεστής συμπεριφοράς : q=1.50

IV. ΣΔΔΦΟΤΕΧΝΙΚΑ ΣΤΟΙΧΕΙΑ
Θα καθορισθούν μετά από σεισμογενή έρευνα

V. ΚΑΝΟΝΙΣΜΟΙ
- Κανονισμός Φορτίσεων Δομικών Έργων (Β.Δ. 1931-12-45)
- Κανονισμός Τεχνολογίας Σκυροδέματος Οπλισμένου Ε.Κ.Ο.Σ. 2000 Φ.Ε.Κ. 1298/Β/6-11-2000
- Ειδικός Αντισεισμικός κανονισμός Ε.Α.Κ. 2000 Φ.Ε.Κ. 2104/Β/1999
- Κανονισμός Τεχνολογίας Χαλύβων Οπλισμού Σκυροδέματος Φ.Ε.Κ. 361/Β/24-3-2000
- Κανονισμός Τεχνολογίας Σκυροδέματος Φ.Ε.Κ. 315/Β/17-4-1997
- Ευρωκώδικας 3: Σχεδιασμός Μεταλλικών Κατασκευών
  Γενικοί κανόνες - Κανόνες για κτίρια ΕΝΥ 1993-1-1
- Κανονισμός Παρεμβατικότητας Κτιρίων (Τ.Δ. Τ-1/17-2-93-Φ.Ε.Κ. 32Α)

ΕΘΕΩΡΗΘΗ
Χωρίς έλεγχο των πράξεων με καθένα των συντελεστών
Μεχανικού
Βάτρα 15-5-2006

ΜΕΤΑΤΡΟΠΗ ΕΓΚΑΤΑΣΤΑΣΕΩΝ Α.Σ.Ο.
ΣΕ ΕΚΘΕΣΙΑΚΟ ΧΩΡΟ
ΔΗΜΟΤΟΠΟΘΕΤΗΣ ΤΕΧΝΙΚΟΣ ΠΟΛΙΤΙΚΟΣ ΜΗΧΑΝΙΚΟΣ
ΔΗΜΟΣ ΠΑΤΡΕΩΝ - ΠΟΛΙΤΙΣΤΙΚΗ ΠΡΩΤΕΥΟΥΣΑ ΑΘΗΝΑΣ 106,268 - ΠΑΤΡΑ

ΕΘΕΩΡΗΘΗ
Χωρίς έλεγχο των πράξεων με καθένα των συντελεστών
Μεχανικού
ΠΑΤΡΑ 8/11/2006
Αναπλ. Προϊστάμενος Τεχνικών Υπηρεσιών Μηχανικός

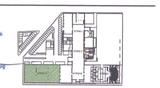

ΣΤΑΤΙΚΗ ΜΕΛΕΤΗ
ΣΤΑΔΙΟ ΕΦΑΡΜΟΓΗΣ

ΚΤΙΡΙΟ IV
ΣΚΔΑΟ ΟΠΛΙΣΜΟΥ ΟΡΟΦΗΣ
ΚΛΙΜΑΚΑ : 1:50

ΑΡ. ΣΧΕΔΙΟΥ
ΣΣ-IV.6

ΑΡΧΙΤΕΚΤΟΝΙΚΗ ΜΕΛΕΤΗ
ΜΑΝΟΣ ΠΕΡΡΑΚΗΣ ΚΑΙ ΣΥΝΕΡΓΑΤΕΣ Ε.Ε.
ΜΑΥΡΟΥΔΗ ΜΕΘΩΝΗΣ 7, 105 55, ΑΘΗΝΑ, ΤΗΛ.210 3318 851, 6422 210 331 6 651 e_mail: m_perrakis@hol.gr

ΣΤΑΤΙΚΗ ΜΕΛΕΤΗ
ΒΑΣΗ ΣΥΜ ΑΕ ΣΤΑΤΙΚΕΣ, ΥΔΡΑΥΛΙΚΕΣ, ΣΥΓΚΟΙΝΩΝΙΑΚΕΣ ΜΕΛΕΤΕΣ
ΚΑΛΛΙΘΕΑ ΣΤΑΥΡΟΥ 59, 545 43 ΘΕΣΣΑΛΟΝΙΚΗ, ΤΗΛ.2310 899941, 6422 2310 899939 e_mail: vasi@otenet.gr

ΗΛΜ/ΝΙΚΟΛΟΓΙΚΗ ΜΕΛΕΤΗ
ΓΡ. & Μ. ΚΑΦΕΤΖΟΠΟΥΛΟΣ - Δ. ΜΠΕΝΑΚΗΣ & ΣΙΑ Ε.Ε.
ΑΓΗΣΙΛΕΩΣ ΠΑΝΑΙΤΩΛΙΟΥ 28, 105 64 ΑΘΗΝΑΙ, ΤΗΛ.210 883 8000, 6422 210 883 8004 e_mail: k-m@hol.gr

ΕΓΚΡΙΘΗΚΕ
ΣΥΜΦΩΝΑ ΜΕ ΤΗΝ ΑΡΙΘ. ΠΡΩΤ. 106,268/2006 ΑΠΟΦΑΣΗ ΤΟΥ ΔΗΜΑΡΧΙΑΚΟΥ ΣΥΜΒΟΥΛΙΟΥ

ΘΕΣΣΑΛΟΝΙΚΗ - 2006

ΔΗΜΟΣ ΠΑΤΡΕΩΝ
ΔΙΕΥΘΥΝΣΗ ΑΡΧΙΤΕΚΤΟΝΙΚΟΥ ΕΡΓΟΥ- Η/Μ

ΜΕΤΑΤΡΟΠΗ ΕΓΚΑΤΑΣΤΑΣΕΩΝ Α.Σ.Ο. ΣΕ ΧΩΡΟ ΕΚΘΕΣΕΩΝ

ΑΡΧΙΤΕΚΤΟΝΙΚΗ	ΣΤΑΤΙΚΗ	Η/Μ ΜΕΛΕΤΕΣ
ΜΑΝΟΣ ΠΕΡΡΑΚΗΣ & ΣΥΝΕΡΓΑΤΕΣ Ε.Ε.	ΒΑΣΗΣ ΣΥΜ Α.Ε.	ΓΡ. & Μ. ΚΑΦΕΤΖΟΠΟΥΛΟΣ - Δ. ΜΠΕΝΑΚΗΣ & ΣΙΑ Ε.Ε.

ΕΠΙΚΑΙΡΟΠΟΙΗΣΗ ΜΕΛΕΤΗΣ

ΑΡΧΙΤΕΚΤΟΝΙΚΗΣ	ΣΤΑΤΙΚΗΣ	Η/Μ
ΔΕΡΒΙΖΟΠΟΥΛΟΥ ΕΛΕΝΗ-	ΝΙΚΟΛΑΟΥ ΔΗΜΗΤΡΗΣ-	ΔΑΡΖΙΝΟΣ ΒΑΣΙΛΕΙΟΣ
	πολιτικός μηχανικός	

Ο ΠΡΟΪΣΤΑΜΕΝΟΣ ΚΤΙΡΙΑΚΩΝ ΕΡΓΩΝ	Η Δ/ΝΤΡΙΑ ΑΡΧΙΤΕΚΤΟΝΙΚΟΥ ΕΡΓΟΥ- Η/Μ
ΔΗΜΗΤΡΙΟΣ ΝΙΚΟΛΑΟΥ πολ/κός μηχανικός	ΕΛΕΝΗ ΑΛΕΞΟΠΟΥΛΟΥ αρχ. & τοπ/γράφος μηχανικός

ΣΧΕΔΙΟ: **ΚΤΙΡΙΟ IV**
ΣΧΕΔΙΟ ΟΠΛΙΣΜΟΥ ΟΡΟΦΗΣ

ΑΡ. ΣΧΕΔΙΟΥ: **ΣΣ-IV.6** ΚΛΙΜΑΚΑ: 1:50

ΠΑΤΡΑ, ΙΟΥΝΙΟΣ 2017

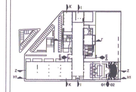

ΘΕΩΡΗΘΗΚΕ	ΕΛΕΓΧΘΗΚΕ

ΔΗΜΟΣ ΠΑΤΡΕΩΝ
ΔΙΑΘΕΣΗ ΠΟΙΟΤΙΚΟΥ ΕΛΕΓΧΟΥ ΚΑΤΑΣΚΕΥΩΝ
ΣΥΜΦΩΝΑ ΜΕ ΤΟ ΦΕΚ 1298/Β/6-11-2000
ΤΕΧΝΙΚΗ ΕΚΘΕΣΗ ΕΛΕΓΧΟΥ ΠΟΙΟΤΗΤΑΣ
Φαίνεται στο σχ. με τίτλο ΤΕΧΝΙΚΗ ΕΚΘΕΣΗ και σε αυτό το σχεδίαση
Πάτρα 15 ΙΟΥΝ 2006

ΠΟΛΙΤΙΚΟΣ ΜΗΧΑΝΙΚΟΣ
Παύλος Μιχάλης Α.Μ.