

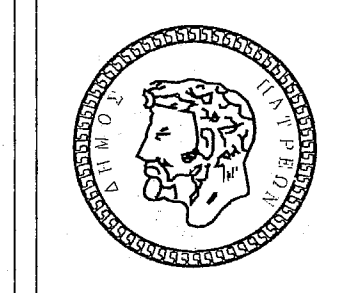


Σημεία	Hmax	Hmin	Hmax	Hmin	Προσανατολισμός		Προσανατολισμός		Προσανατολισμός		
					Α	Β	Α	Β	Α	Β	
Σημ 1	900	45	-82	97	-84	7	49	-173	-49	-82	84
Σημ 2	1800	75	0	179	-75	89	90	-91	-90	-1	75
Σημ 3	1800	49	88	161	-88	171	-49	-9	49	88	88
Σημ 4	900	16	-43	136	-52	46	82	-134	-82	-44	82
Σημ 5	1800	29	3	179	-29	89	88	-91	-88	-1	29
Σημ 6	1800	16	49	282	-51	136	-52	-48	50	42	51

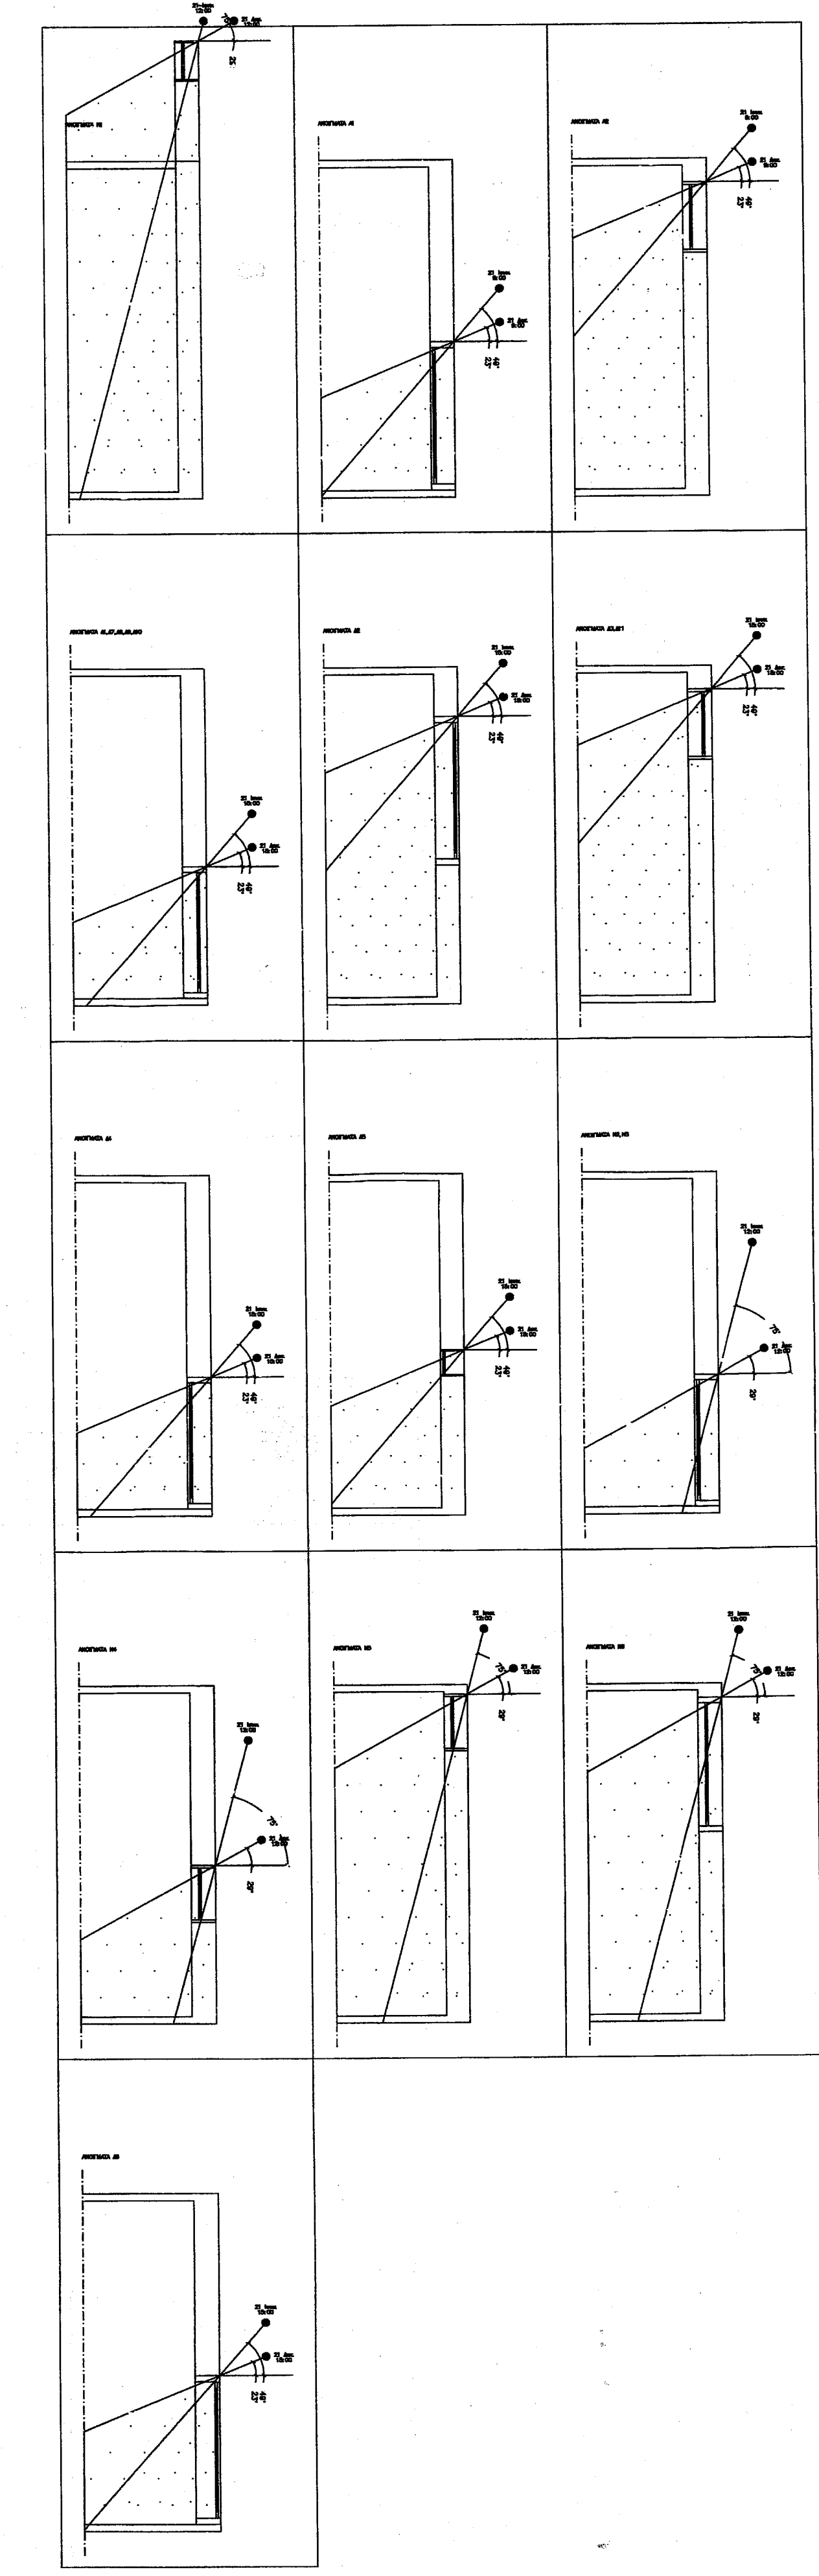

ΔΗΜΟΣ ΠΑΤΡΕΩΝ
ΔΙΕΥΘΥΝΣΗ ΑΡΧΙΤΕΚΤΟΝΙΚΟΥ ΕΡΓΟΥ- Η/Μ

ΜΕΤΑΤΡΟΠΗ ΕΓΚΑΤΑΣΤΑΣΕΩΝ Α.Σ.Ο. ΣΕ ΧΩΡΟ ΕΚΘΕΣΕΩΝ

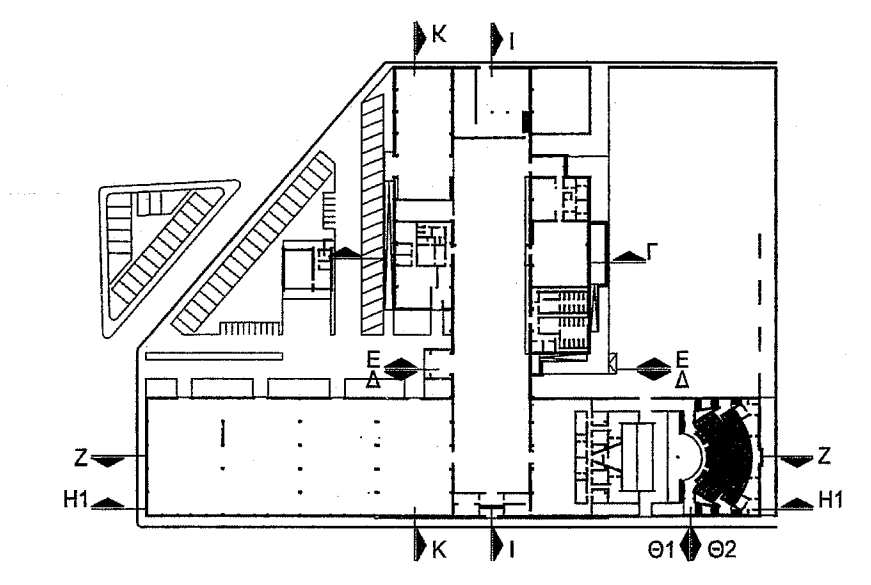

ΜΕΛΕΤΗ ΕΝΕΡΓΕΙΑΚΗΣ ΑΠΟΔΟΣΗΣ- Κ.Εν.Α.Κ.		ΣΚΙΑΣΕΙΣ
Ο ΜΕΛΕΤΗΤΗΣ	Ο ΠΡΟΣΤΑΜΕΝΟΣ ΚΤΙΡΙΑΚΩΝ ΕΡΓΩΝ	Η Δ/ΝΤΡΙΑ ΑΡΧΙΤ/ΚΟΥ ΕΡΓΟΥ-Η/Μ
<i>[Signature]</i> ΔΕΡΒΙΣΟΠΟΥΛΟΥ ΕΛΕΝΗ Αρχιτέκτων μηχανικός (Γ.ΔΟΧ.)	<i>[Signature]</i> ΔΗΜΗΤΡΙΟΣ ΝΙΚΟΛΑΟΥ πολιτικός μηχανικός	<i>[Signature]</i> ΕΛΕΝΗ ΑΛΕΞΟΠΟΥΛΟΥ Αρχιτέκτων μηχανικός με Α'β.
ΠΑΤΡΑ, ΙΟΥΝΙΟΣ 2017		

ΘΕΩΡΗΘΗΚΕ	ΕΛΕΓΘΗΚΕ
	ΕΛΛΗΝΙΚΗ ΔΗΜΟΚΡΑΤΙΑ ΔΗΜΟΣ ΠΑΤΡΕΩΝ Δ/ΝΣΗ ΥΠΗΡΕΣΙΑΣ ΔΟΜΗΣΗΣ Θεωρείται μόνο ως προς την πληρότητα των στοιχείων και όχι ως προς το περιεχόμενό τους. Πάτρα, 13 Ιουλίου 2017 Καταστήτ Αλεξανδρά Μηχανολόγος Μηχανικός Τ.Π. <i>[Signature]</i>