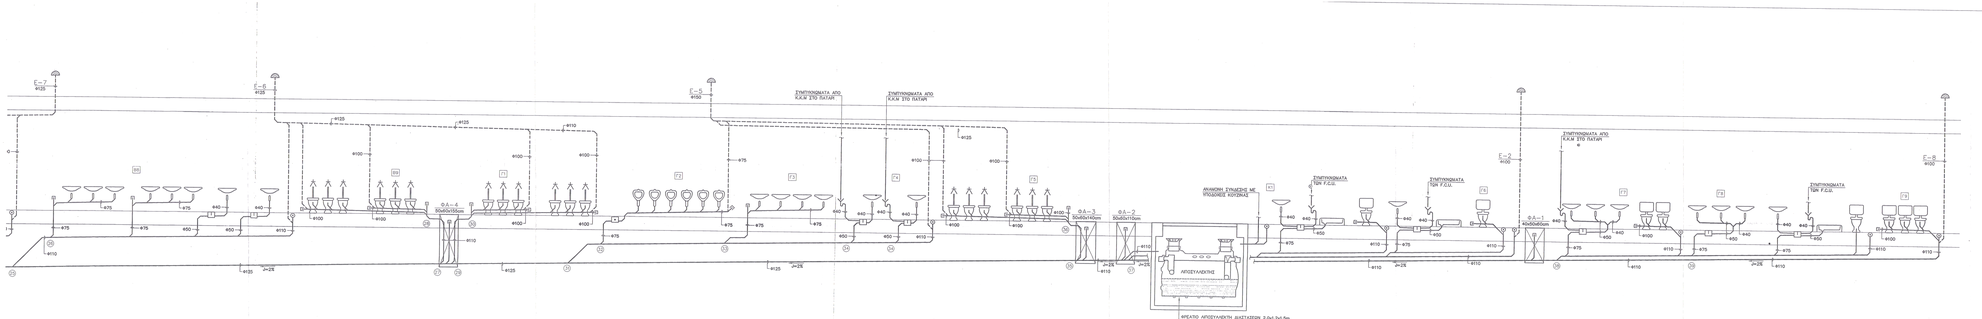

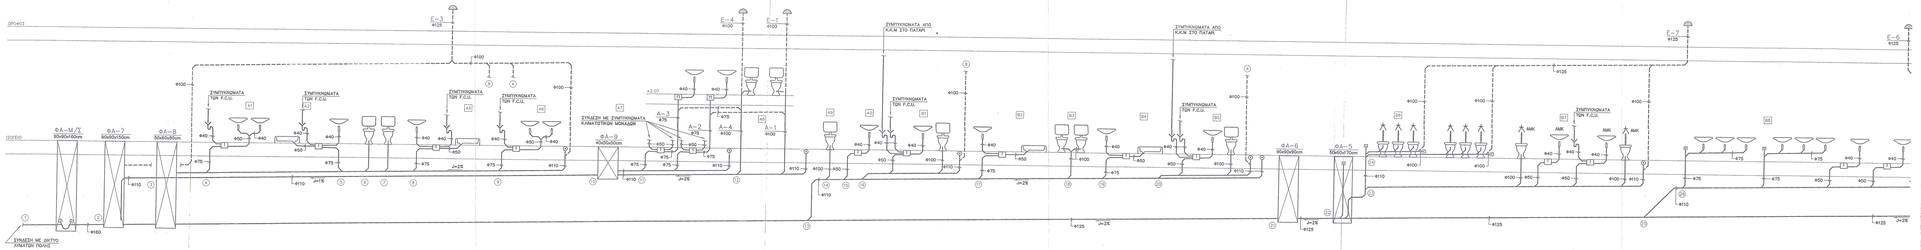

Ψηφιακά υπογεγραμμένο από ELENI ALEXOPOULOU
Ημερομηνία: 2018.11.14 13:48:16 EET

ΥΠΟΜΝΗΜΑ

- ΣΩΛΗΝΩΣΗ ΛΥΜΑΤΩΝ
- ΣΩΛΗΝΩΣΗ ΑΕΡΙΣΜΟΥ
- Α-Α 800x500 — ΣΤΗΛΗ ΑΠΟΣΕΤΕΥΣΗΣ ΛΥΜΑΤΩΝ–ΑΠΟΚΕΡΩΝ ΔΙΑΜΕΤΡΟΥ 100mm
- ΑΠΟΛΗΞΗ ΣΤΗΛΗΣ ΑΕΡΙΣΜΟΥ ΜΕ ΣΥΡΜΑΤΙΝΗ ΚΕΦΑΛΗ
- Β-Β 800x500 — ΣΤΗΛΗ ΑΠΟΣΕΤΕΥΣΗΣ ΟΜΒΡΙΩΝ ΔΙΑΜΕΤΡΟΥ 100mm
- Ε-Ε 800x500 — ΣΤΗΛΗ ΑΕΡΙΣΜΟΥ ΔΙΚΤΥΟΥ ΑΠΟΣΕΤΕΥΣΗΣ ΔΙΑΜΕΤΡΟΥ 100mm
- ΣΗΦΗ ΔΑΠΕΔΟΥ ΛΟΥΤΡΟΥ ΜΕ ΕΞΟΔΟ ΣΥΛΛΕΞΗΣ ΣΥΜΠΥΚΝΩΜΑΤΩΝ FCU
- ΣΗΦΗ ΣΥΡΤΑΡΙΩΝ ΚΛΕΙΣΤΟΥ ΤΥΠΟΥ
- ΦΡΕΑΤΙΟ ΜΕ ΤΑΤΑ ΚΑΦΑΡΩΜΟΥ
- ΤΑΤΑ ΚΑΦΑΡΩΜΟΥ ΔΑΠΕΔΟΥ (FCU)
- ΤΑΤΑ ΚΑΦΑΡΩΜΟΥ
- ΦΑ-1 800x500 — ΦΡΕΑΤΙΟ ΑΠΟΣΕΤΕΥΣΗΣ ΔΙΚΤΥΟΥ ΛΥΜΑΤΩΝ, ΕΞΩΤΕΡΙΚΩΝ ΔΙΑΣΤΑΣΕΩΝ 800x500mm, ΜΕ ΑΡΙΘΜΟ 1

ΠΑΡΑΤΗΡΗΣΕΙΣ

1. ΤΟ ΕΝΤΟΣ ΤΟΥ ΚΤΙΡΙΟΥ ΔΙΚΤΥΟ ΑΠΟΣΕΤΕΥΣΗΣ ΘΑ ΚΑΤΑΣΚΕΥΑΣΤΕΙ ΑΠΟ ΠΛΑΣΤΙΚΟΥΣ ΣΩΛΗΝΕΣ U-PVC ΚΑΤΑ ΕΝΟΤ-688 (ΤΥΠΟΣ Α).
2. ΕΞΩΤΕΡΙΚΑ ΤΟΥ ΚΤΙΡΙΟΥ ΘΑ ΚΑΤΑΣΚΕΥΑΣΤΕΙΟ ΑΠΟ ΠΛΑΣΤΙΚΟΥΣ ΣΩΛΗΝΕΣ UPVC150 ΚΑΤΑ ΕΝΟΤ-678 (ΣΕΙΡΑ SN4) ΚΑΙ ΣΤΟ ΠΕΡΙΠΤΩΣΕΙΣ ΕΥΘΥΓΡΑΜΜΩΝ ΣΤΗΛΕΩΝ ΣΤΗΛΕΣ ΚΑΤΑ DIN 18232.
3. Οι ΣΩΛΗΝΕΣ ΕΣΑΕΡΙΣΜΟΥ ΘΑ ΕΙΝΑΙ ΑΠΟ ΠΛΑΣΤΙΚΟΥΣ ΣΩΛΗΝΕΣ PVC ΚΑΤΑ ΕΝΟΤ 688 (ΤΥΠΟΣ Α).
4. Οι ΚΑΤΑΚΟΡΥΦΕΣ ΣΤΗΛΕΣ ΟΜΒΡΙΩΝ ΘΑ ΕΙΝΑΙ ΑΠΟ ΓΑΛΒΑΝΙΣΜΕΝΟΥΣ ΣΩΡΟΣΩΛΗΝΕΣ.
5. ΟΛΑ ΤΑ ΣΗΦΗΝΑ ΔΑΠΕΔΟΥ ΕΝΤΟΣ ΑΠΟ ΤΙΣ ΕΞΟΔΟΥΣ ΣΥΛΛΕΞΕΣ ΠΟΥ ΚΡΥΣΩΠΟΠΟΙΟΥΝΤΑΙ ΑΠΟ ΤΟΥΣ ΥΠΟΔΟΧΕΙΣ ΘΑ ΕΧΟΥΝ ΚΑΙ ΕΞΟΔΟΥΣ ΠΟΥ ΘΑ ΚΡΥΣΩΠΟΠΟΙΟΥΝΤΑΙ ΓΙΑ ΤΑ ΣΥΜΠΥΚΝΩΜΑΤΑ ΤΩΝ FCU ΤΩΝ ΠΥΡΗΣΕΤΩΝΩΝ ΧΩΡΩΝ.

ΜΕΤΑΤΡΟΠΗ ΕΓΚΑΤΑΣΤΑΣΕΩΝ Α.Σ.Ο. ΣΕ ΕΚΘΕΣΙΑΚΟ ΧΩΡΟ

ΔΗΜΟΣ ΠΑΤΡΕΩΝ - ΠΟΛΙΤΙΣΤΙΚΗ ΠΡΟΤΕΥΟΥΣΑ

ΗΛΕΚΤΡΟΜΗΧΑΝΟΛΟΓΙΚΗ ΜΕΛΕΤΗ

ΚΑΤΑΚΟΡΥΦΟ ΔΙΑΓΡΑΜΜΑ
ΑΠΟΣΕΤΕΥΣΗ **Α-2**

ΚΛΙΜΑΚΑ: 1:100 ΑΡ. ΣΧΕΔΙΟΥ

ΑΡΧΙΤΕΚΤΟΝΙΚΗ ΜΕΛΕΤΗ
ΜΑΝΟΣ ΠΕΡΡΑΚΗΣ ΚΑΙ ΣΥΝΕΡΓΑΤΕΣ Ε.Ε.
ΜΟΥΣΗΣ 100 ΠΑΤΡΑ, ΤΗλ.210 5218181, 6932 210 5218 2, e_mail: e_perraki@otenet.gr

ΣΤΑΤΙΚΗ ΜΕΛΕΤΗ
ΒΑΣΙΣ ΣΥΜ ΑΕ ΣΤΑΤΙΚΕΣ, ΚΩΔΙΚΑΝΙΚΕΣ, ΣΥΤΟΝΙΣΤΟΝΙΚΑΙΚΕΣ ΜΕΛΕΤΕΣ
ΛΑΚΑΔΟΣ ΠΥΡΓΟΥ 95, 546 42 ΘΕΣΣΑΛΟΝΙΚΗ, Τηλ.2310 888411 6932 210 8188209 a_vasi@otenet.gr

ΗΛΜΗΧΑΝΟΛΟΓΙΚΗ ΜΕΛΕΤΗ
ΓΡ.& Μ. ΚΑΦΕΤΖΟΠΟΥΛΟΣ - Δ. ΜΠΕΛΑΚΗΣ & ΣΙΑ Ε.Ε.
ΦΟΙΝΙΚΟΣ ΠΑΝΕΡΗΜΙΟ 36, 152 34 ΧΑΛΑΝΔΡΙ, Τηλ.210 680 3555,6932 210 680 8555 e_mail: kap@ath.forthnet.gr

ΕΓΚΡΙΘΗΚΕ
Χωρίς Έλεγχο του κυρίου μελετητή
με ευθύνη του συντάκτη
Μαζάνιας
Πάτρα 5-12-2016

No	Date	Revision
	4004/14	ΠΑΛΑΙΟΣ Γ.ΚΑΦΕΤΖΟΠΟΥΛΟΣ ΜΠΕΛΑΚΑΚΗΣΑΣΟΣ - ΜΠΕΛΑΚΑΚΗΣ ΑΔΕΣ ΠΑΝΕΠΙΣΤΗΜΙΟΥ ΑΘΗΝΩΝ ΟΔΟΣ: ΠΕΛΟΠ. ΝΕΛΩΝ-ΑΓΙΑ ΜΑΡΙΝΑ 72200
		ΑΘΗΝΑ - ΤΗΛ. 2103 680 3555 - FAX: 210 6800329

ΑΕ. Κατσιμάνης

ΘΑΝΑΣΗΣΕΙΣ Γ. ΚΑΤΣΙΜΑΝΗΣΗΣ
ΔΙΡΕΚΤΩΡ ΤΕΧΝΙΚΩΝ ΥΠΗΡΕΣΙΩΝ
ΔΗΜΟΥ ΠΑΤΡΕΩΝ

ΓΡΑΦΕΙΟ ΜΕΛΕΤΩΝ
ΓΡ.& Μ. ΚΑΦΕΤΖΟΠΟΥΛΟΣ - Δ. ΜΠΕΛΑΚΗΣ Ο.Ε.
ΔΟΜΗ, ΠΑΝΕΠΙΣΤΗΜΙΟ 36 Τ.Κ. 152 34 ΧΑΛΑΝΔΡΙ
ΟΔΟΣ ΠΕΛΟΠΟΝΝΗΣΟΥ 5 ΑΓΙΑ ΜΑΡΙΝΑ ΑΤΤΙΚΗΣ
ΑΡ. ΜΗΤΡΩΟΥ Τ.Ε.Ε. 6107
ΤΗΛ. 210 6800329 - FAX: 210 6800329

ΔΗΜΟΣ ΠΑΤΡΕΩΝ

ΔΙΕΥΘΥΝΣΗ ΑΡΧΙΤΕΚΤΟΝΙΚΟΥ ΕΡΓΟΥ- Η/Μ

ΜΕΤΑΤΡΟΠΗ ΕΓΚΑΤΑΣΤΑΣΕΩΝ Α.Σ.Ο. ΣΕ ΧΩΡΟ ΕΚΘΕΣΕΩΝ

ΑΡΧΙΤΕΚΤΟΝΙΚΗ	ΣΤΑΤΙΚΗ	Η/Μ ΜΕΛΕΤΕΣ
ΜΑΝΟΣ ΠΕΡΡΑΚΗΣ & ΣΥΝΕΡΓΑΤΕΣ Ε.Ε.	ΒΑΣΙΣ ΣΥΣΜ Α.Ε.	ΓΡ. & Μ. ΚΑΦΕΤΖΟΠΟΥΛΟΣ - Δ. ΜΠΕΛΑΚΗΣ & ΣΙΑ Ε.Ε.

ΕΠΙΚΑΙΡΟΠΟΙΗΣΗ ΜΕΛΕΤΗΣ

ΑΡΧΙΤΕΚΤΟΝΙΚΗ:	ΣΤΑΤΙΚΗ:	Η/Μ
ΔΕΡΜΙΤΖΟΠΟΥΛΟΥ ΕΛΕΝΗ-	ΝΙΚΟΛΑΟΥ ΔΗΜΗΤΡΗΣ-	ΔΑΡΖΙΝΟΣ ΒΑΣΙΛΕΙΟΣ

Ο ΠΡΟΪΣΤΑΜΕΝΟΣ
ΗΛΕΚΤΡΟΛΟΓΟΣ μηχανικός
Δήμου Πατρέων

Η Δ/ΝΤΡΙΑ
ΑΡΧΙΤΕΚΤΟΝΙΚΟΥ ΕΡΓΟΥ-Η/Μ
ΕΛΕΝΗ ΑΛΕΞΟΠΟΥΛΟΥ
Δρ. Δ. τεχνογνώμων μηχανικός

ΣΧΕΔΙΟ: **ΚΑΤΑΚΟΡΥΦΟ ΔΙΑΓΡΑΜΜΑ** | ΑΡ. ΣΧΕΔΙΟΥ: **Α-2** | ΚΛΙΜΑΚΑ: **1-100**

ΠΑΤΡΑ, ΙΟΥΝΙΟΣ 2017

ΑΠΟΧΕΤΕΥΣΗ	ΘΕΩΡΗΘΗΚΕ	ΕΛΕΓΘΗΚΕ

ΕΛΕΓΚΤΗΣ: ΔΗΜΟΣΙΑ
ΔΗΜΟΣ ΠΑΤΡΕΩΝ ΔΗΜΗ ΤΡΜΠΕΖΑΣ ΑΘΗΝΩΝ
Θεωρείται ότι μη κατά την κρίσιν του σταχύτου δεν φέρει τα ίσης τα δεδομένα
Πάτρα 13 ΣΕΠ 2017
Κ.Ε.Π. Πάτρας
Μηχανολόγος Μηχανικός Τ.Ε.
Μ 8888 Β.