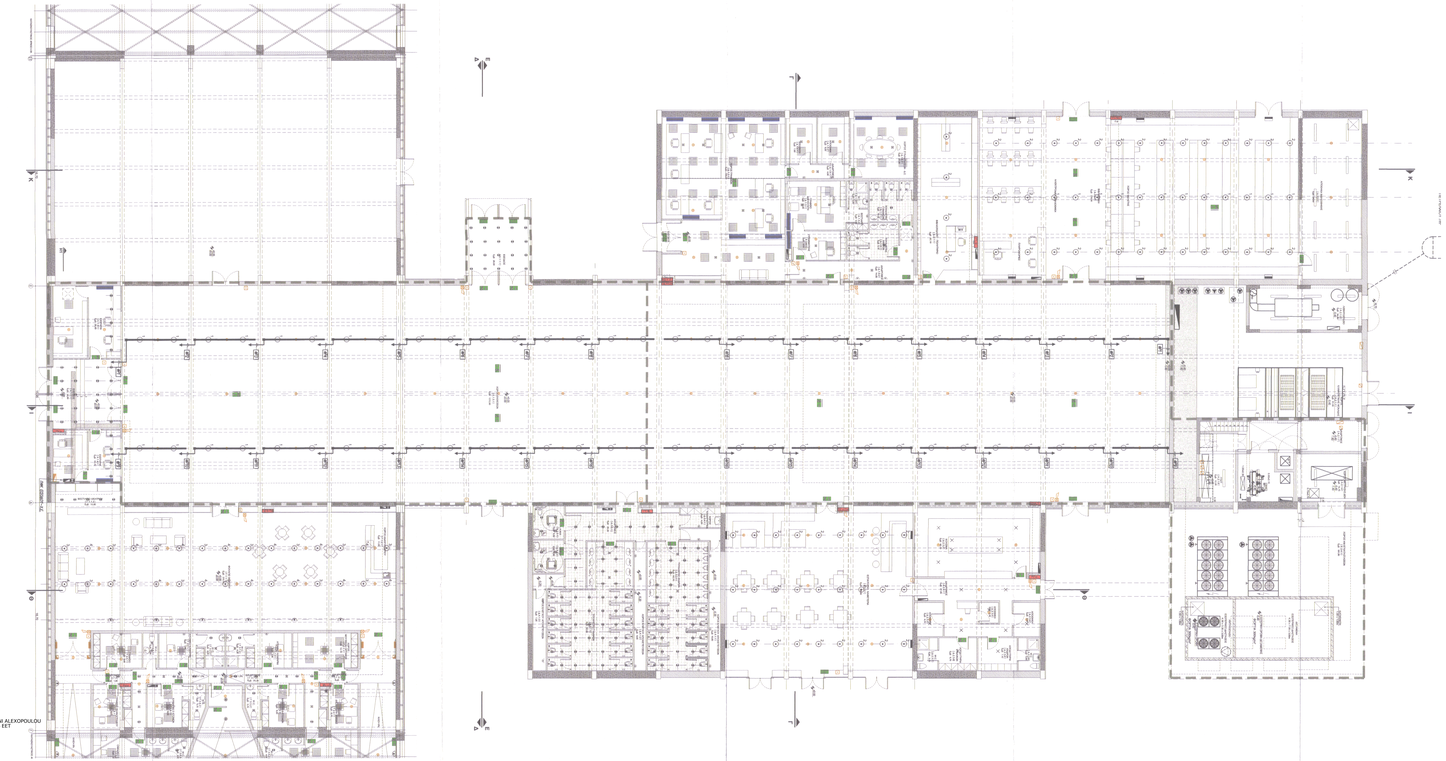

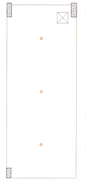

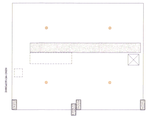

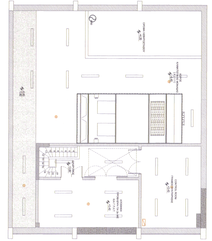

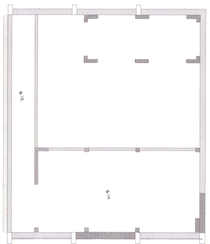

Ψηφιακά υπογεγραμμένο από ELENI ALEXOPOULOU
Ημερομηνία: 2018.11.14 13:51:16 EET

ΜΕΤΑΤΡΟΠΗ ΕΓΚΑΤΑΣΤΑΣΕΩΝ Α. Σ. Ο. ΣΕ ΕΚΘΕΣΙΑΚΟ ΧΩΡΟ

ΔΗΜΟΣ ΠΑΤΡΕΩΝ -ΠΟΛΙΤΙΣΤΙΚΗ ΠΡΩΤΕΥΟΥΣΑ

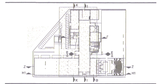

ΗΛΕΚΤΡΟΜΗΧΑΝΟΛΟΓΙΚΗ ΜΕΛΕΤΗ

ΑΝΟΙΧΗ ΣΙΟΓΕΙΟΥ - ΤΜΗΜΑ 'Β'
ΗΛΕΚΤΡΙΚΑ - ΕΚΘΕΣΙΑΚΟΣ ΦΩΤΙΣΜΟΣ **ΕΦ-1**

ΚΛΙΜΑΚΑ : 1:100 ΑΡ. ΣΧΕΔΙΟΥ

ΑΡΧΙΤΕΚΤΟΝΙΚΗ ΜΕΛΕΤΗ
ΜΑΝΟΣ ΠΕΡΡΑΚΗΣ ΚΑΙ ΣΥΝΕΡΓΑΤΕΣ Ε.Ε.
ΜΑΥΡΟΥ ΜΑΥΡΟΜΙΧΑΛΗ 1, 105 56, ΑΘΗΝΑ, Τηλ.210 3213 810, FAX 210 321 1 821, e.mail: m.perrakis@ap.gr

ΣΤΑΤΙΚΗ ΜΕΛΕΤΗ
ΒΑΣΙΛΗ ΣΥΜ ΑΕ ΣΤΑΤΙΚΕΣ ΤΥΡΛΑΥΛΕΣ ΣΥΓΚΟΙΝΩΝΙΑΚΕΣ ΜΕΛΕΤΕΣ
ΛΑΥΚΑΣΤΟΥ 58, 54-42 ΘΕΣΣΑΛΟΝΙΚΗ, Τηλ.2310 826141 FAX 2310 838828, e.mail: vrylas@ap.gr

ΗΛΜ/ΚΑΛΟΓΙΚΗ ΜΕΛΕΤΗ
ΓΡ.Δ.Μ. ΚΑΦΕΤΖΟΠΟΥΛΟΣ - Δ. ΜΠΕΛΑΚΗΣ & ΣΙΑ Ε.Ε.
ΑΓΙΟΥ ΔΗΜΗΤΡΙΟΥ 76, 152 34, ΧΑΛΑΝΔΡΙ, Τηλ.210 683 8344, FAX 210 683 8344, e.mail: n.mp@ap.gr

ΑΘΗΝΑ

ΓΡΑΦΕΙΟ ΑΝΤΙΚΕΙΤΩΝ
ΓΕΝ. ΚΑΡΑΜΠΑΤΣΟΥ 1 - 10676 ΑΘΗΝΑ
ΤΗΛ. 210 3213810 - FAX: 210 3213824

ΔΗΜΟΣ ΠΑΤΡΕΩΝ

ΔΙΕΥΘΥΝΣΗ ΑΡΧΙΤΕΚΤΟΝΙΚΟΥ ΕΡΓΟΥ- Η/Μ

ΜΕΤΑΤΡΟΠΗ ΕΓΚΑΤΑΣΤΑΣΕΩΝ Α.Σ.Ο. ΣΕ ΧΩΡΟ ΕΚΘΕΣΕΩΝ

ΑΡΧΙΤΕΚΤΟΝΙΚΗ	ΣΤΑΤΙΚΗ	Η/Μ ΜΕΛΕΤΕΣ
ΜΑΝΟΣ ΠΕΡΡΑΚΗΣ & ΣΥΝΕΡΓΑΤΕΣ Ε.Ε.	ΒΑΣΙΣ ΣΥΜ Α.Ε.	ΓΡ. Δ.Μ. ΚΑΦΕΤΖΟΠΟΥΛΟΣ - Δ. ΜΠΕΛΑΚΗΣ & ΣΙΑ Ε.Ε.

ΕΠΙΚΑΙΡΟΠΟΙΗΣΗ ΜΕΛΕΤΗΣ

ΑΡΧΙΤΕΚΤΟΝΙΚΗΣ	ΣΤΑΤΙΚΗΣ	Η/Μ
ΔΕΡΒΙΖΟΠΟΥΛΟΥ ΕΛΕΝΗ-	ΝΙΚΟΛΑΟΥ ΔΗΜΗΤΡΗΣ-	ΔΑΡΣΙΝΟΣ ΒΑΣΙΛΕΙΟΣ
		ΗΛΕΚΤΡΟΛΟΓΟΣ ΜΗΧΑΝΙΚΟΣ Δήμου Πατρέων

Ο ΠΡΟΪΣΤΑΜΕΝΟΣ	Η ΔΝΤΡΙΑ ΑΡΧΙΤΕΚΤΟΝΙΚΟΥ ΕΡΓΟΥ-Η/Μ
ΙΩΑΝΝΗΣ Κ. ΜΑΥΡΟΠΟΥΛΟΣ Πολιτικός Μηχανικός	ΕΛΕΝΗ ΑΛΕΞΟΠΟΥΛΟΥ Αρχ. Μ. Τοπογράφος μηχανικός

ΣΧΕΔΙΟ: **ΑΝΟΙΧΗ ΣΙΟΓΕΙΟΥ**	ΑΡ. ΣΧΕΔΙΟΥ: **ΕΦ- 1** | ΚΛΙΜΑΚΑ: **1:100**
ΤΜΗΜΑ 'Β'	ΠΑΤΡΑ, ΙΟΥΝΙΟΣ 2017
ΗΛΕΚΤΡΙΚΑ- ΕΚΘΕΣΙΑΚΟΣ ΦΩΤΙΣΜΟΣ	ΘΕΩΡΗΘΗΚΕ | ΕΛΕΓΧΘΗΚΕ

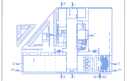

ΕΛΛΗΝΙΚΗ ΔΗΜΟΚΡΑΤΙΑ
ΔΗΜΟΣ ΠΑΤΡΕΩΝ ΔΙΕΥΘΥΝΣΗ ΔΟΜΗΣ
Νομίμως μόνο με τους την βεβαίωση του σταμένου
και θα να τηνε το προκύπτουν
Κοινοτ. Ενότητα
Μηχανολόγος Μηχανικός Τ.Ε.
Η Διευθ.