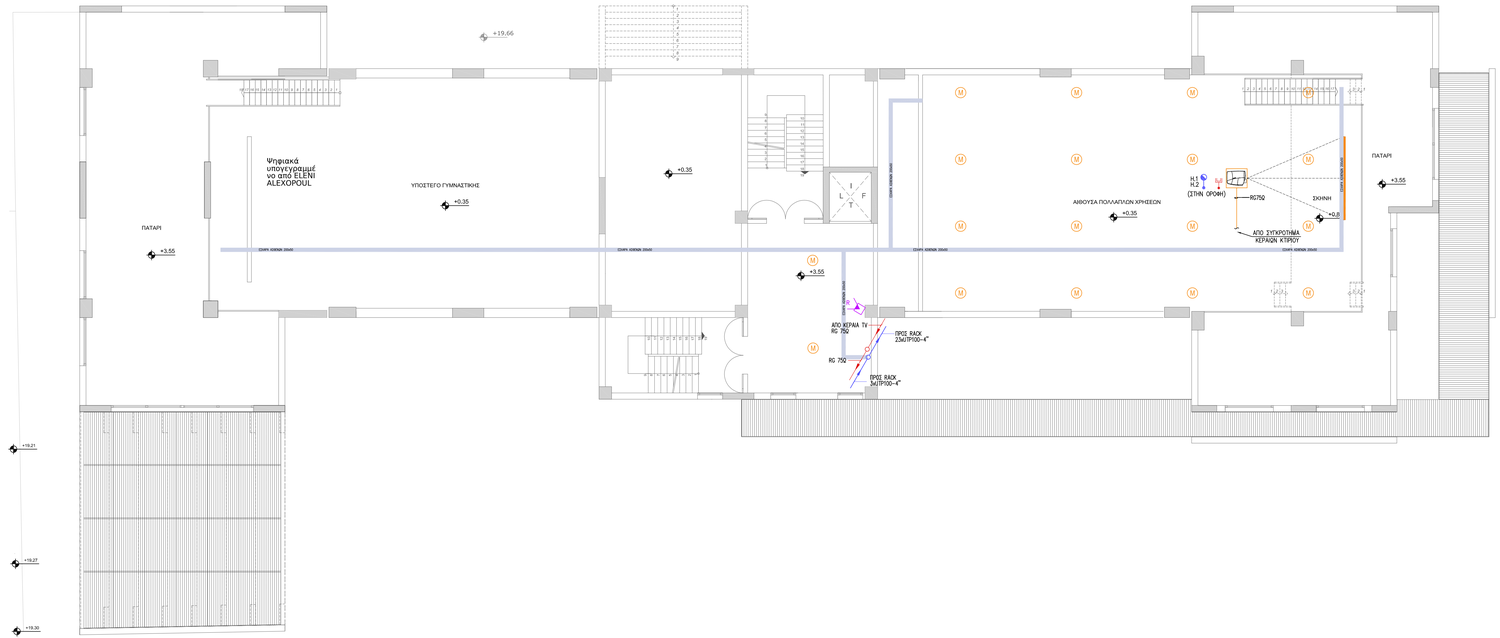

ΣΥΜΒΟΛΙΣΜΟΙ

ΣΥΜΒΟΛΟ	ΠΕΡΙΓΡΑΦΗ
1. ΕΓΚΑΤΑΣΤΑΣΗ ΣΥΣΤΗΜΑΤΟΣ ΜΕΤΑΦΟΡΑΣ ΔΕΔΟΜΕΝΩΝ-ΦΩΝΗΣ	
	ΔΙΠΛΗ ΛΗΨΗ ΤΗΛΕΦΩΝΟΥ-DATA Cat.6
	UTP100 4* Cat.6 ΑΝΑ ΛΗΨΗ
	ΤΗΛΕΦΩΝΙΚΟ ΚΕΝΤΡΟ
2. ΕΓΚΑΤΑΣΤΑΣΗ ΑΣΦΑΛΕΙΑΣ	
	ΑΝΙΧΝΕΥΤΗΣ ΚΙΝΗΣΗΣ ΠΑΘΗΤΙΚΩΝ ΥΠΕΡΥΘΡΩΝ
	ΑΝΙΧΝΕΥΤΗΣ ΥΓΡΑΣΙΑΣ
	ΜΑΓΝΗΤΙΚΗ ΕΠΑΦΗ
	ΠΙΝΑΚΑΣ ΑΣΦΑΛΕΙΑΣ
	ΦΩΤΕΙΝΗ ΕΝΔΕΙΞΗ ΣΥΜΒΑΝΤΟΣ ΣΥΝΑΓΕΡΜΟΥ
	ΣΥΣΚΕΥΗ ΧΕΙΡΙΣΜΟΥ ΣΥΣΤΗΜΑΤΟΣ ΣΥΝΑΓΕΡΜΟΥ
	J-H(ST)H 4x0,22
	J-H(ST)H 6x0,22
3. ΣΥΣΤΗΜΑ ΣΥΝΑΓΕΡΜΟΥ ΓΙΑ ΠΑΡΟΧΗ ΒΟΗΘΕΙΑΣ-WC ΑΜΕΑ	
	ΚΟΥΔΟΥΝΙ ΠΑΡΟΧΗΣ ΒΟΗΘΕΙΑΣ WC - ΑΜΕΑ
	ΤΡΑΒΗΚΤΟΣ ΕΠΙΤΟΙΧΟΣ ΔΙΑΚΟΠΤΗΣ ΠΑΡΟΧΗΣ ΒΟΗΘΕΙΑΣ WC ΑΜΕΑ
4. ΕΓΚΑΤΑΣΤΑΣΗ ΛΗΨΗΣ ΤΗΛΕΟΠΤΙΚΩΝ ΣΗΜΑΤΩΝ	
	ΛΗΨΗ TV/SAT
	ΕΠΙΠΕΔΗ ΚΕΡΑΙΑ ΤΗΛΕΟΡΑΣΗΣ
	ΔΟΡΥΦΟΡΙΚΗ ΚΕΡΑΙΑ ΤΗΛΕΟΡΑΣΗΣ
	ΕΝΙΣΧΥΤΗΣ TV
	ΟΜΟΑΞΟΝΙΚΟ 75Ω
5. ΕΓΚΑΤΑΣΤΑΣΗ ΟΠΤΙΚΟΑΚΟΥΣΤΙΚΩΝ ΣΥΣΤΗΜΑΤΩΝ	
	ΗΛΕΚΤΡΟΚΙΝΗΤΗ ΟΘΟΝΗ ΔΙΑΣΤΑΣΕΩΝ 4x3m
	ΧΕΙΡΙΣΤΗΡΙΟ ΟΘΟΝΗΣ
	ΕΠΙΤΟΙΧΗ ΗΧΕΙΤΗΛΗ 120W
	ΗΧΕΙΟ ΨΕΥΔΟΡΟΦΗΣ 6 Watt
	ΛΗΨΗ ΜΙΚΡΟΦΩΝΟΥ
	ΑΣΥΡΜΑΤΟ ΜΙΚΡΟΦΩΝΟ ΧΕΙΡΟΣ
	ΕΠΙΤΡΑΠΕΖΙΟ ΜΙΚΡΟΦΩΝΟ
	ΚΑΛΩΔΙΟ NYM 2x1.5mm²
	VIDEO PROJECTOR
6. ΕΓΚΑΤΑΣΤΑΣΗ ΘΥΡΟΤΗΛΕΦΩΝΩΝ	
	ΕΣΩΤΕΡΙΚΗ ΕΠΙΤΟΙΧΗ ΧΩΝΕΥΤΗ ΣΥΣΚΕΥΗ ΘΥΡΟΤΗΛΕΦΩΝΟΥ
	ΕΞΩΤΕΡΙΚΗ ΕΠΙΤΟΙΧΗ ΧΩΝΕΥΤΗ ΣΥΣΚΕΥΗ ΘΥΡΟΤΗΛΕΦΩΝΟΥ
	ΚΑΛΩΔΙΟ ΣΥΝΔΕΣΗΣ ΣΥΣΚΕΥΩΝ ΘΥΡΟΤΗΛΕΦΩΝΩΝ (J/YYE 4x2x0,60mm²)
7. ΕΓΚΑΤΑΣΤΑΣΗ ΚΟΥΔΟΥΝΙΟΥ	
	ΚΟΥΔΟΥΝΙ ΔΙΑΛΕΙΜΜΑΤΟΣ
	ΚΟΜΒΙΟ ΚΟΥΔΟΥΝΙΟΥ ΔΙΑΛΕΙΜΜΑΤΟΣ
	ΚΑΛΩΔΙΟ ΣΥΝΔΕΣΗΣ ΚΟΥΔΟΥΝΙΟΥ-ΚΟΜΒΙΩΝ (NYM 2x1,5mm²)

ΔΗΜΟΣ ΠΑΤΡΕΩΝ

ΔΙΕΥΘΥΝΣΗ ΑΡΧΙΤ/ΚΟΥ ΕΡΓΟΥ - ΗΜ

ΕΡΓΟ : 3ο ΓΥΜΝΑΣΙΟ ΠΑΤΡΩΝ

ΜΕΛΕΤΗ Η/Μ ΕΓΚΑΤΑΣΤΑΣΕΩΝ

ΣΧΕΔΙΟ	ΑΡ. ΣΧΕΔΙΟΥ
ΗΛΕΚΤΡΙΚΑ ΑΣΘΕΝΗ ΚΑΤΟΨΗ ΠΑΤΑΡΙΟΥ	HA-03
ΠΑΤΡΑ, ΜΑΪΟΣ 2016	ΚΛΙΜΑΚΑ 1:100

Η ΜΕΛΕΤΗΤΡΙΑ	Ο ΠΡΟΪΣΤΑΜΕΝΟΣ Η/Μ	Η ΔΙΝΤΡΙΑ ΑΡΧΙΤ/ΚΟΥ ΕΡΓΟΥ - ΗΜ
ΑΙΚΑΤΕΡΙΝΗ ΞΑΝΘΟΠΟΥΛΟΥ μηχανολόγος μηχανικός	ΙΩΑΝΝΗΣ ΜΑΥΡΟΚΟΤΑΣ MSc ηλεκτρολόγος μηχανικός τ.ε.	ΕΛΕΝΗ ΑΛΕΞΟΠΟΥΛΟΥ αγρον.& τοπογράφος μηχανικός

ΘΕΩΡΗΘΗΚΕ	ΕΛΕΓΧΘΗΚΕ