



ΕΚΘΕΣΙΑΚΟΣ ΧΩΡΟΣ

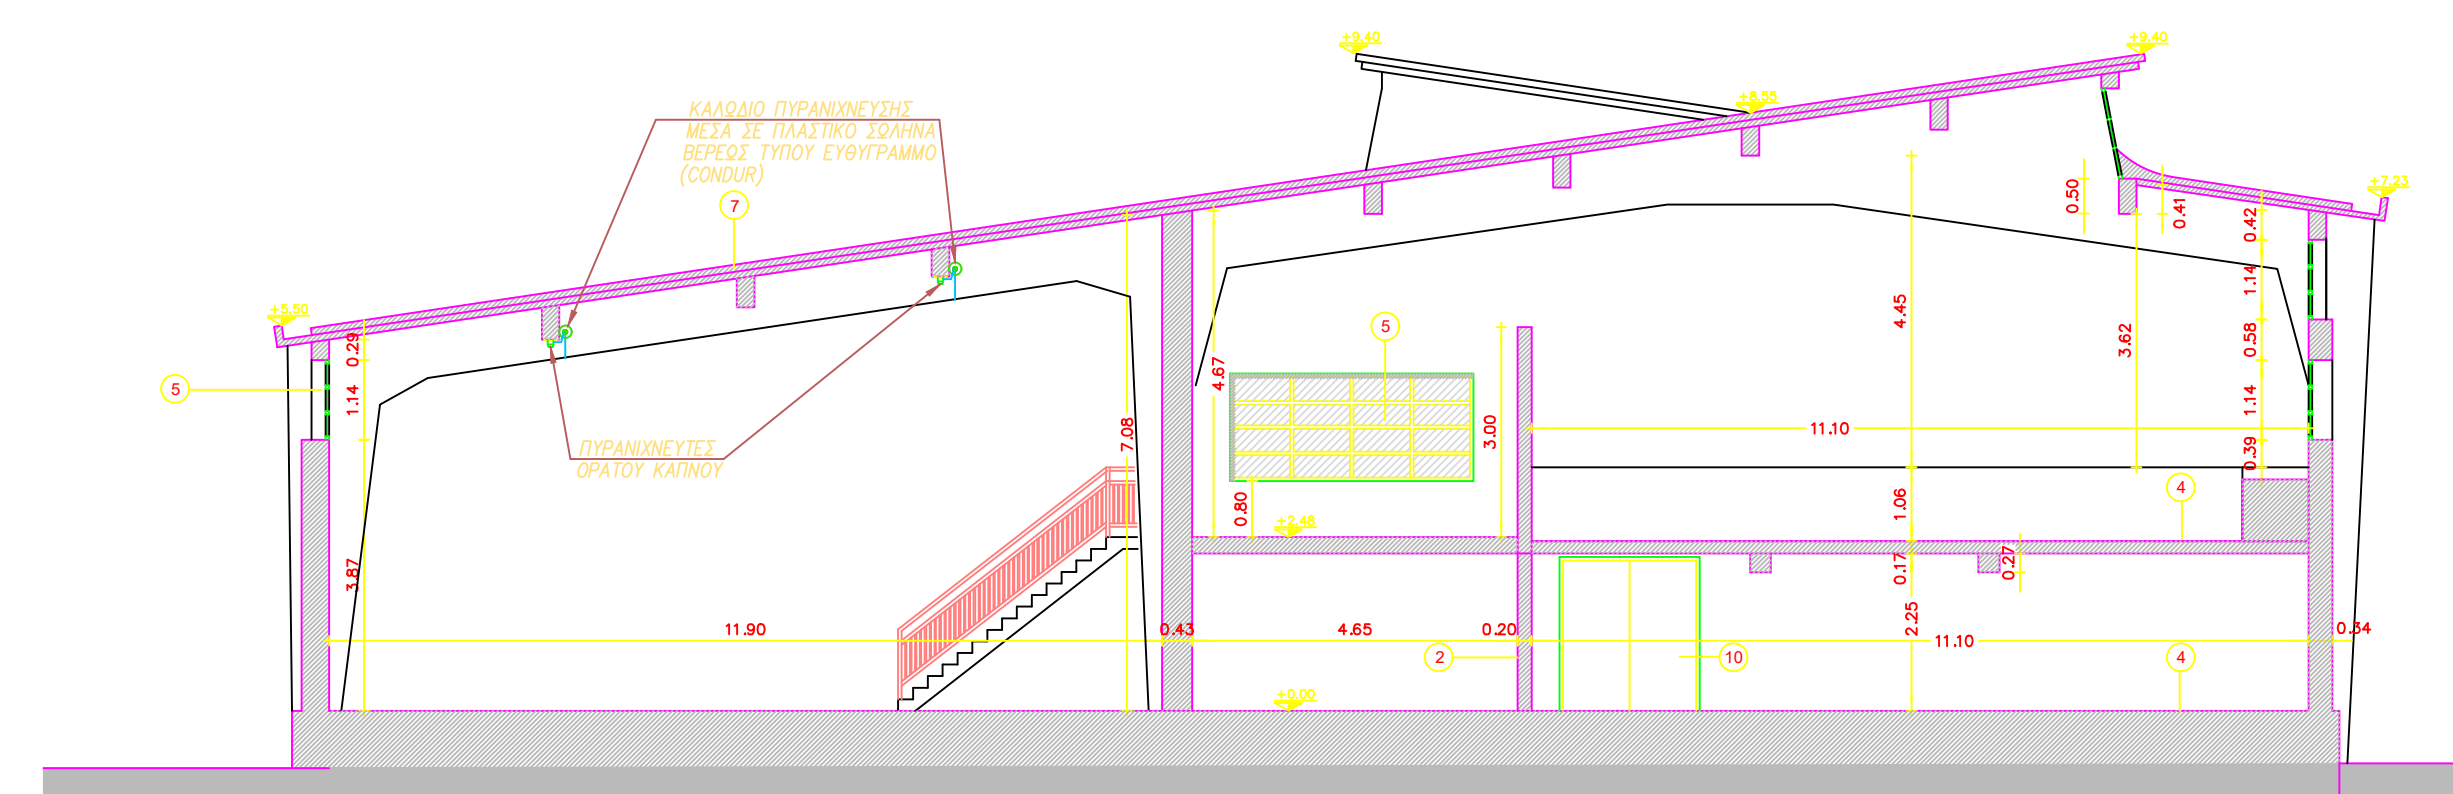


ΒΙΒΛΙΟΘΗΚΗ

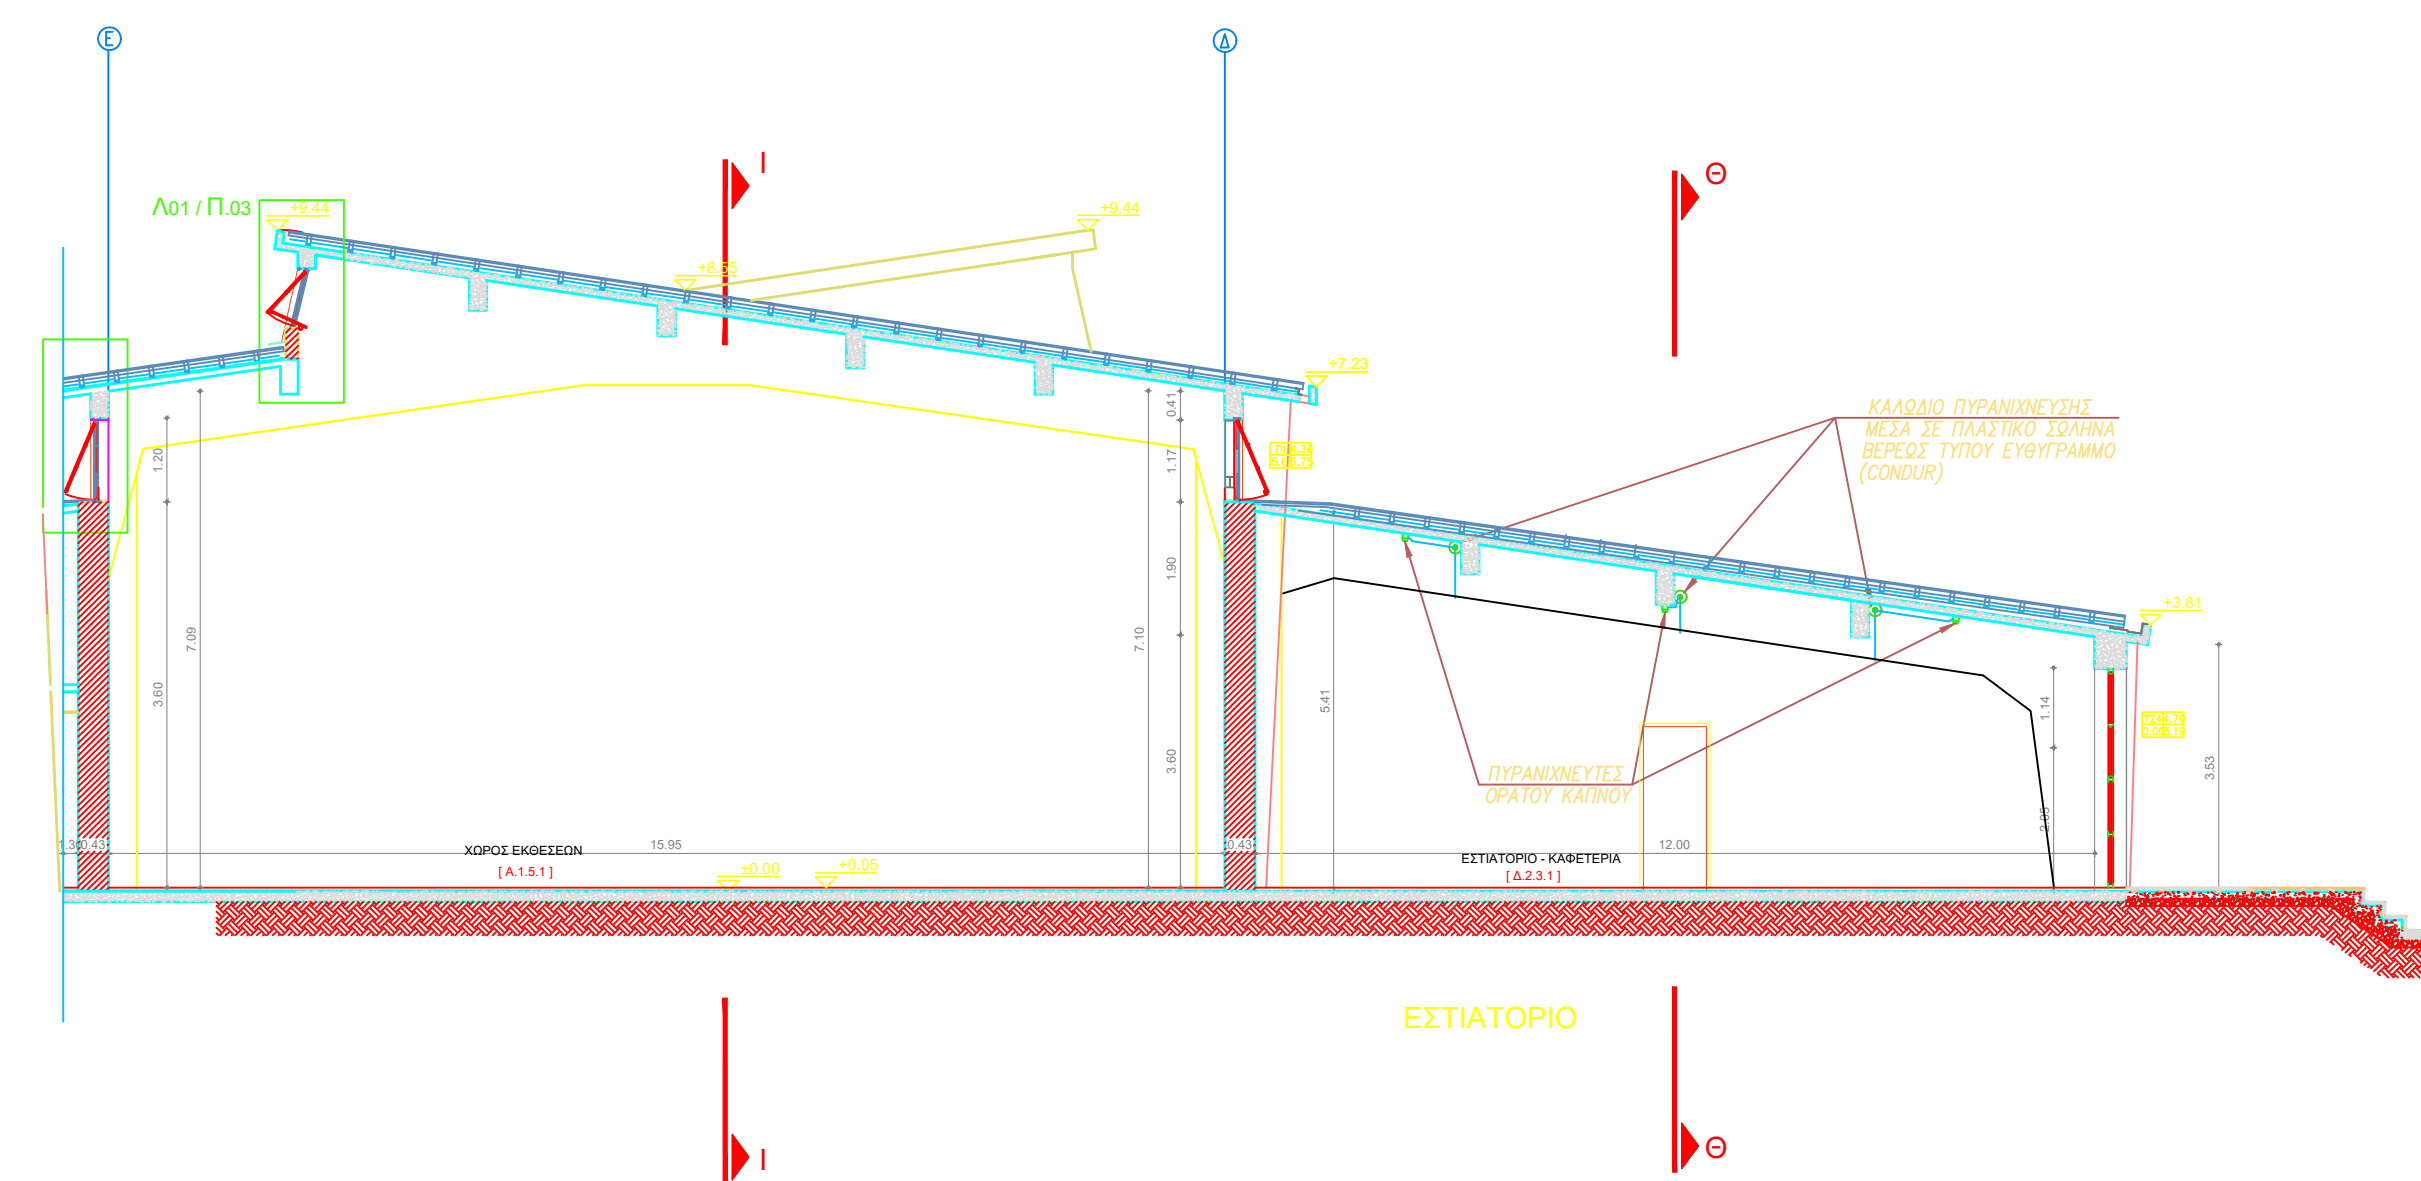

ΕΣΤΙΑΤΟΡΙΟ

**ΜΕΤΑΤΡΟΠΗ ΕΓΚΑΤΑΣΤΑΣΕΩΝ Α. Σ. Ο.
ΣΕ ΕΚΘΕΣΙΑΚΟ ΧΩΡΟ**

ΔΗΜΟΣ ΠΑΤΡΕΩΝ - ΠΟΛΙΤΙΣΤΙΚΗ ΠΡΟΤΕΥΟΥΣΑ

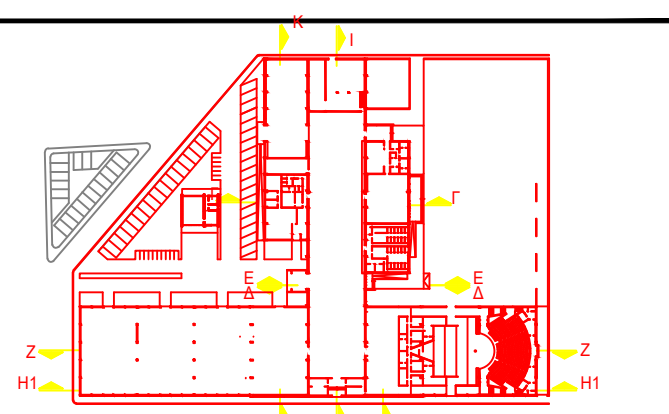

**ΗΛΕΚΤΡΟΜΗΧΑΝΟΛΟΓΙΚΗ ΜΕΛΕΤΗ
ΜΕΛΕΤΗ ΕΦΑΡΜΟΓΗΣ**

ΚΑΤΑΣΚΕΥΑΣΤΙΚΗ ΤΟΜΗ ΠΥΡΑΝΙΧΝΕΥΣΗ ΣΑ-3

Κ Λ Ι Μ Α Κ Α : Α Ρ . Σ Χ Ε Δ Ι Ο Υ

ΑΡΧΙΤΕΚΤΟΝΙΚΗ ΜΕΛΕΤΗ
ΜΑΝΟΣ ΠΕΡΡΑΚΗΣ ΚΑΙ ΣΥΝΕΡΓΑΤΕΣ Ε.Ε.
ΝΑΥΑΡΧΟΥ ΝΙΚΟΛΑΪΔΟΥ 2, 105 56, ΑΘΗΝΑ, ΤΗΛ.210 3218 901, ΦΑΞ 210 321 9 821 e_mail m_perarakis@tee.gr

ΣΤΑΤΙΚΗ ΜΕΛΕΤΗ
ΒΑΣΙΣ ΣΥΣΤΗΜΑΤΟΣ ΣΤΑΤΙΚΗΣ, ΥΔΡΑΥΛΙΚΗΣ, ΣΥΓΚΟΙΝΩΝΙΑΚΗΣ ΜΕΛΕΤΕΣ
ΚΑΛΛΙΔΟΠΟΥΛΟΥ 68, 546 42 ΘΕΣΣΑΛΟΝΙΚΗ, ΤΗΛ.2310 865441 ΦΑΞ 2310 855828 e_mail vmyk@tee.gr

ΗΜΗΧΑΝΟΛΟΓΙΚΗ ΜΕΛΕΤΗ
ΓΡ. & Μ. ΚΑΦΕΤΖΟΠΟΥΛΟΣ - Δ. ΜΠΕΝΑΚΗΣ & ΣΙΑ Ε.Ε.
ΔΟΥΚΗΣ ΕΠΙΧΕΙΡΗΣΙΑΣ 39, 102-34 ΚΑΛΥΜΠΟΙ, ΤΗΛ.210 863 6333 ΦΑΞ 210 863 9324 e_mail l-m@tee.gr

Αρ. Φακ: 426SA3.dwg

ΑΘΗΝΑ - 2006