

ΔΗΜΟΣ ΠΑΤΡΕΩΝ
ΔΙΕΥΘΥΝΣΗ ΑΡΧΙΤ/ΚΟΥ ΕΡΓΟΥ - ΗΜ

ΕΡΓΟ : ΚΤΙΡΙΟ ΠΡΩΗΝ ΣΤΑΘΜΟΥ Ο.Σ.Ε.
Δ.Δ. ΒΡΑΧΝΑΪΙΚΩΝ ΔΗΜΟΥ ΠΑΤΡΕΩΝ

ΑΠΟΤΥΠΩΣΗ ΥΠΑΡΧΟΥΣΑΣ ΚΑΤΑΣΤΑΣΗΣ

ΣΧΕΔΙΟ

ΑΡ. ΣΧΕΔΙΟΥ

ΚΑΤΟΨΗ ΙΣΟΓΕΙΟΥ

A - 1

ΠΑΤΡΑ, ΙΟΥΛΙΟΣ 2021

ΚΛΙΜΑΚΑ 1:50

ΟΙ ΜΕΛΗΤΗΤΕΣ

Ο ΠΡΟΪΣΤΑΜΕΝΟΣ

Η ΔΝΤ/ΡΙΑ
ΑΡΧΙΤ/ΚΟΥ ΕΡΓΟΥ & ΗΜ



ΑΛΕΞ. ΠΑΡΑΣΚΕΥΟΠΟΥΛΟΥ
Πολιτικός μηχανικός ΤΕ


ΔΗΜΗΤΡΙΟΣ ΝΙΚΟΛΑΟΥ
Πολιτικός μηχανικός ΠΕ




ΕΛΕΝΗ ΑΛΕΞΟΠΟΥΛΟΥ
Αγρον.& τοπογ. μηχανικός ΠΕ

ΘΕΩΡΗΘΗΚΕ

ΕΛΕΓΧΘΗΚΕ

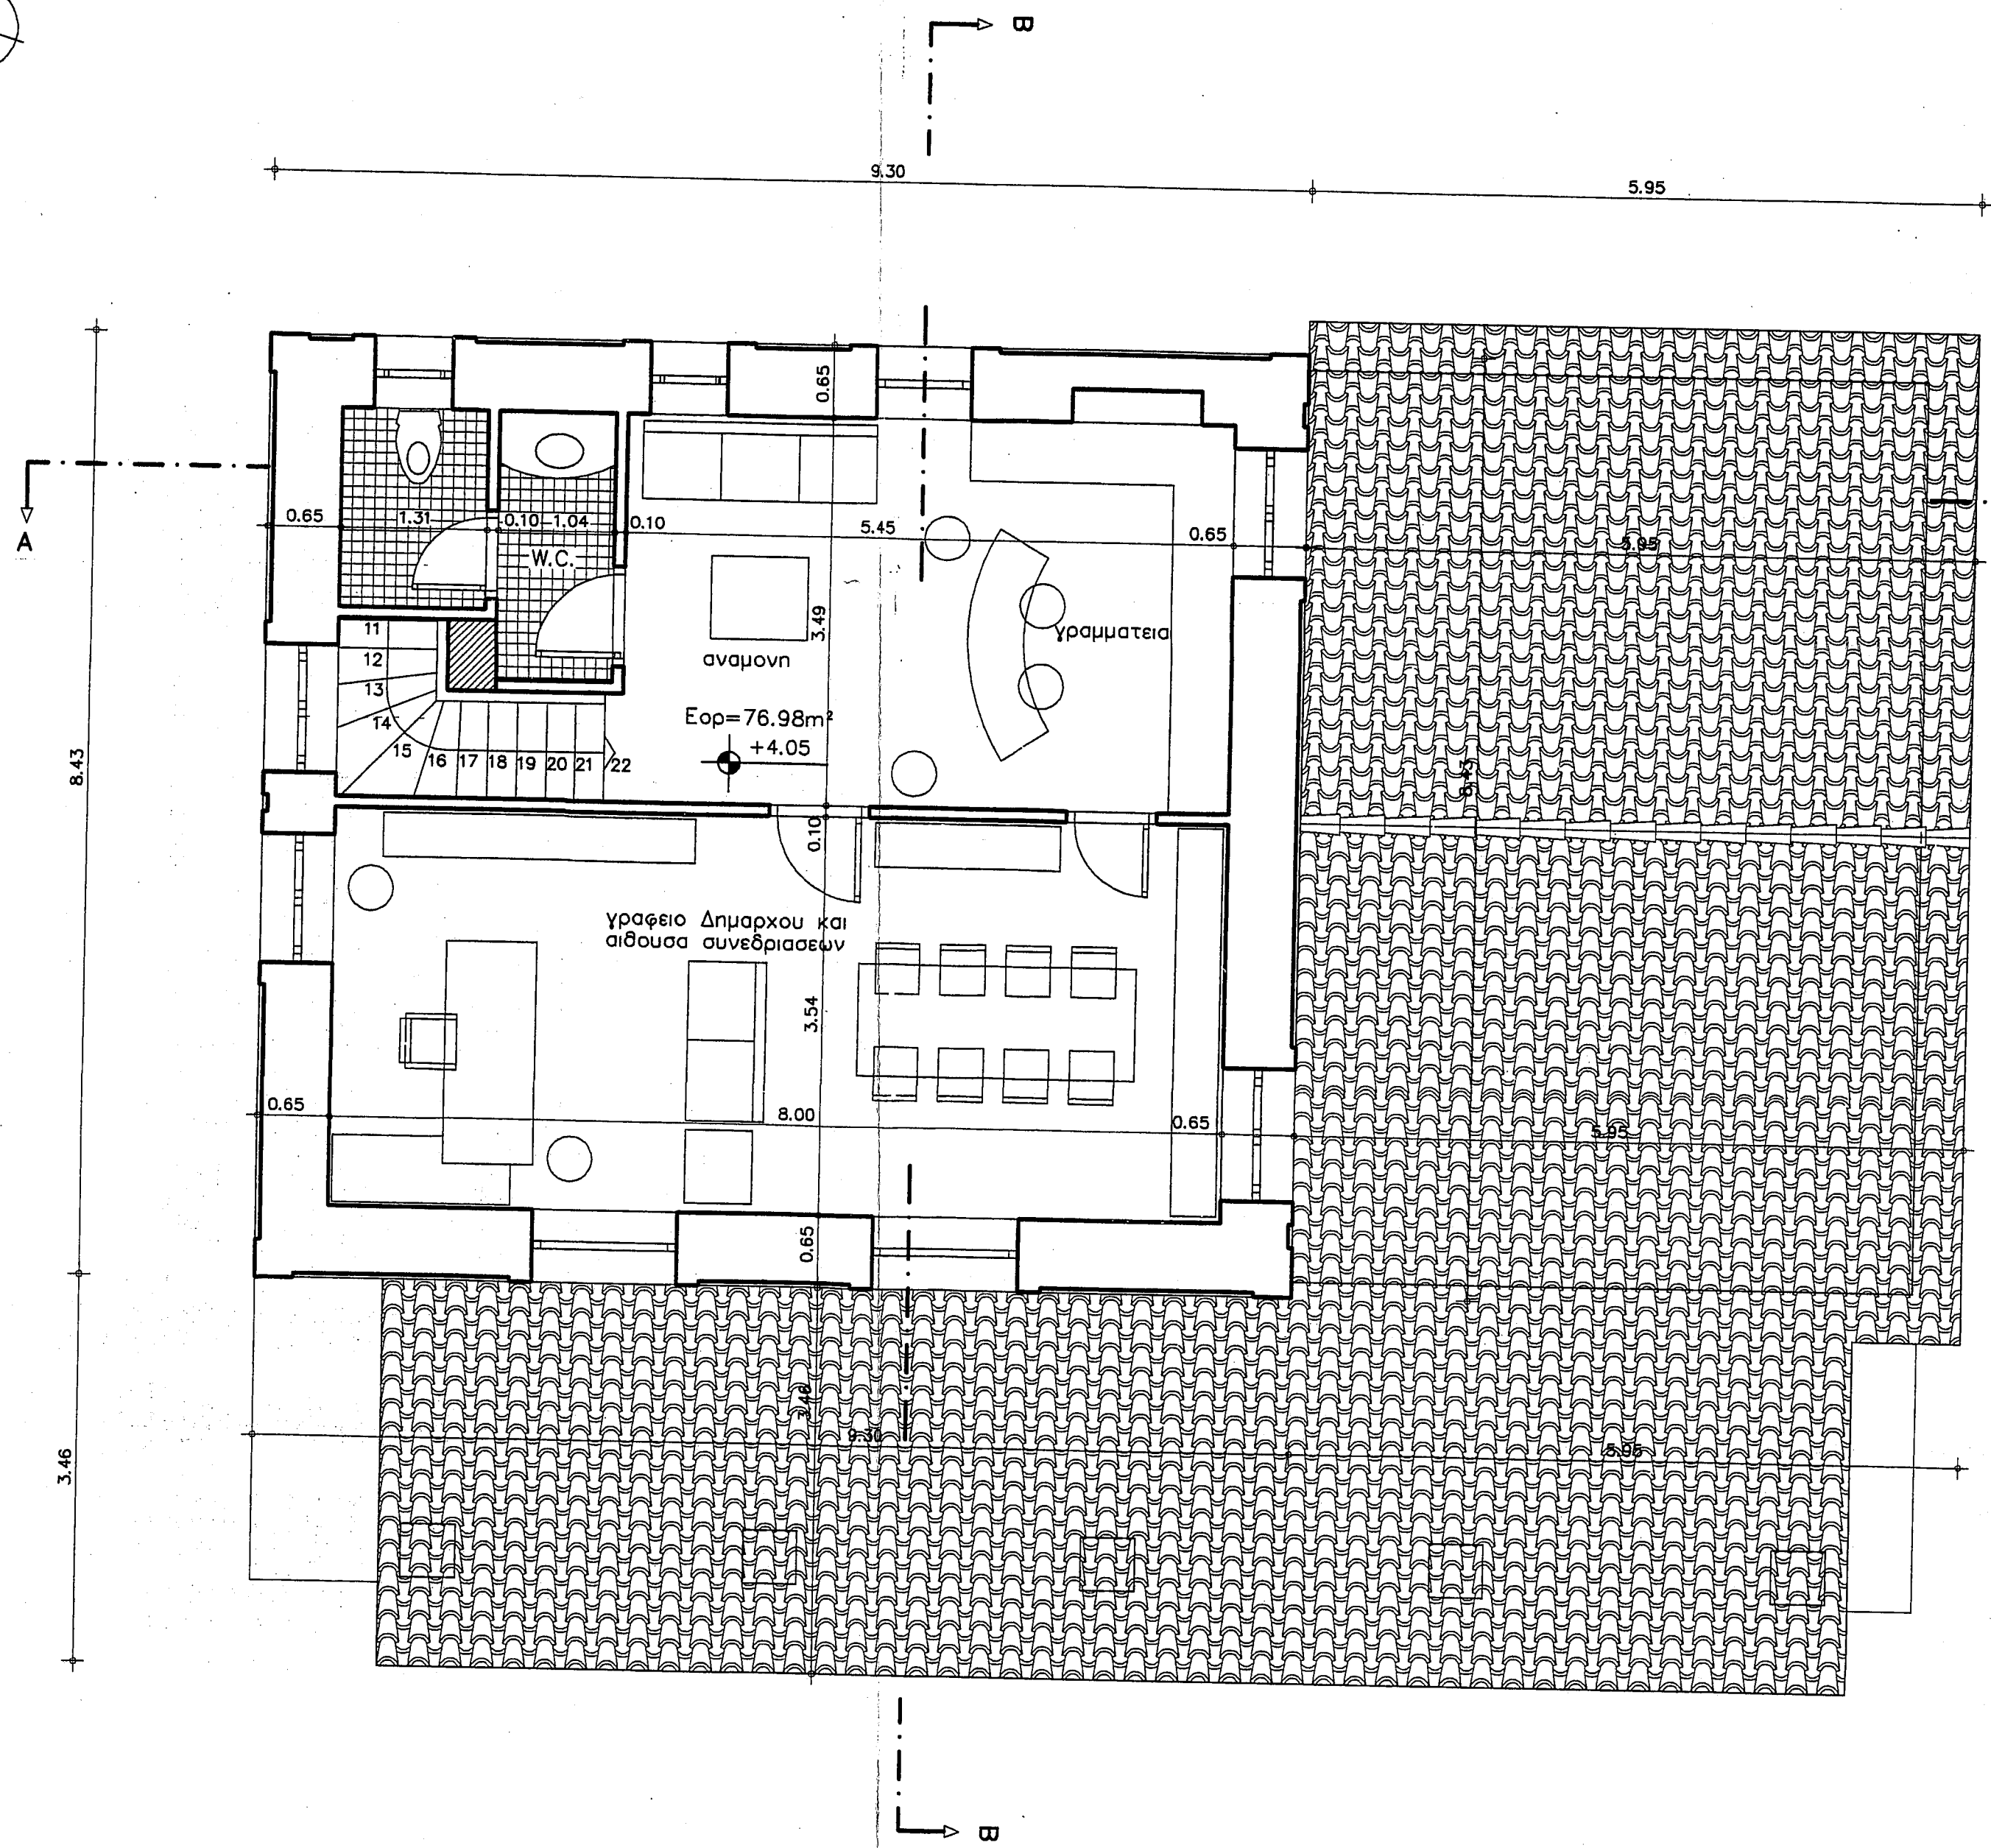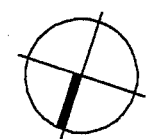

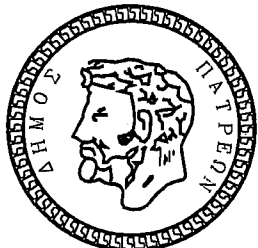		ΔΗΜΟΣ ΠΑΤΡΕΩΝ ΔΙΕΥΘΥΝΣΗ ΑΡΧΙΤ/ΚΟΥ ΕΡΓΟΥ - ΗΜ	
		ΕΡΓΟ : ΚΤΙΡΙΟ ΠΡΩΗΝ ΣΤΑΘΜΟΥ Ο.Σ.Ε. Δ.Δ. ΒΡΑΧΝΑΪΙΚΩΝ ΔΗΜΟΥ ΠΑΤΡΕΩΝ ΑΠΟΤΥΠΩΣΗ ΥΠΑΡΧΟΥΣΑΣ ΚΑΤΑΣΤΑΣΗΣ	
ΣΧΕΔΙΟ		ΑΡ. ΣΧΕΔΙΟΥ	
ΚΑΤΟΨΗ Α' ΟΡΟΦΟΥ		A - 2	
ΠΑΤΡΑ, ΙΟΥΛΙΟΣ 2021		ΚΛΙΜΑΚΑ 1:50	
ΟΙ ΜΕΛΕΤΗΤΕΣ	Ο ΠΡΟΙΣΤΑΜΕΝΟΣ	Η ΔΝΤ/ΡΙΑ ΑΡΧΙΤ/ΚΟΥ ΕΡΓΟΥ & ΗΜ	
ΑΛΕΞ. ΠΑΡΑΣΚΕΥΟΠΟΥΛΟΥ Πολιτικός μηχανικός ΤΕ	ΔΗΜΗΤΡΙΟΣ ΝΙΚΟΛΑΟΥ Πολιτικός μηχανικός ΠΕ	ΕΛΕΝΗ ΑΛΕΞΟΠΟΥΛΟΥ Αγρον. & τοπογ. μηχανικός ΠΕ	
ΘΕΩΡΗΘΗΚΕ		ΕΛΕΓΧΘΗΚΕ	

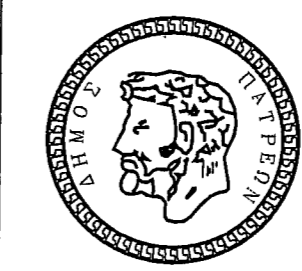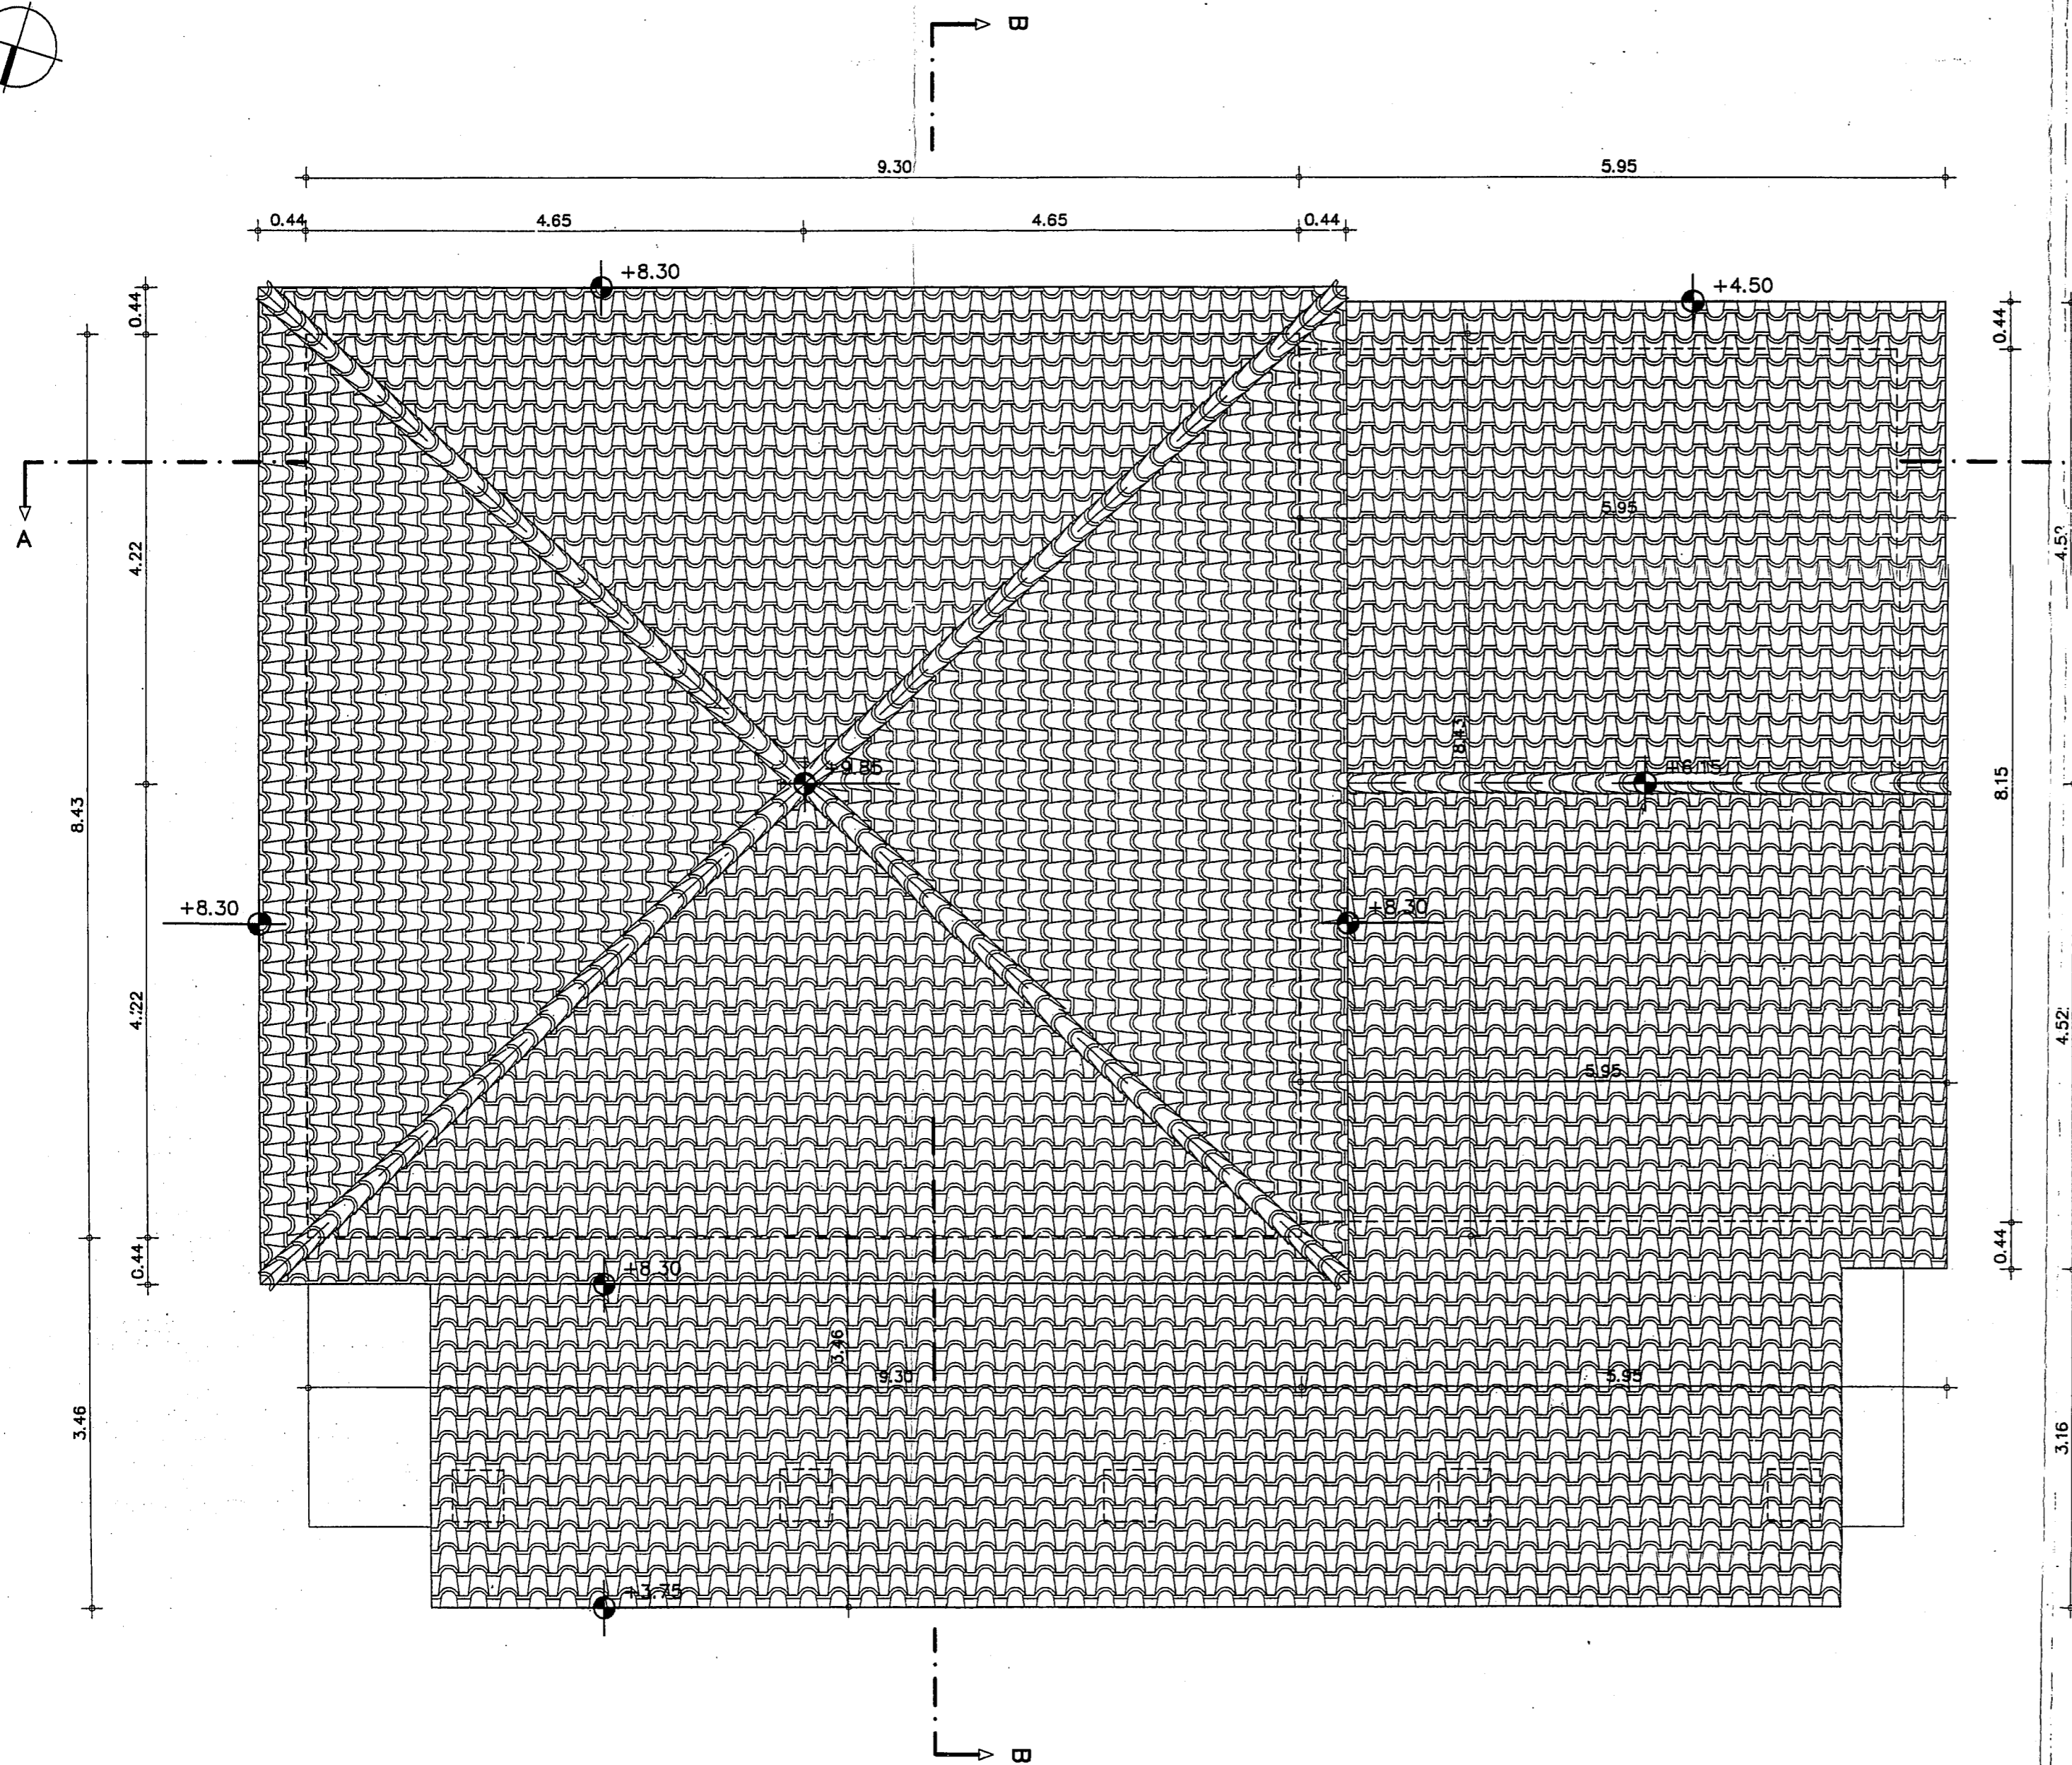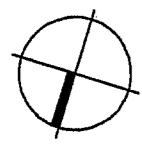

ΔΗΜΟΣ ΠΑΤΡΕΩΝ
ΔΙΕΥΘΥΝΣΗ ΑΡΧΙΤ/ΚΟΥ ΕΡΓΟΥ - ΗΜ

ΕΡΓΟ : ΚΤΙΡΙΟ ΠΡΩΗΝ ΣΤΑΘΜΟΥ Ο.Σ.Ε.
Δ.Δ. ΒΡΑΧΝΑΪΙΚΩΝ ΔΗΜΟΥ ΠΑΤΡΕΩΝ

ΑΠΟΤΥΠΩΣΗ ΥΠΑΡΧΟΥΣΑΣ ΚΑΤΑΣΤΑΣΗΣ

ΣΧΕΔΙΟ

ΑΡ. ΣΧΕΔΙΟΥ

ΚΑΤΟΨΗ ΣΤΕΓΗΣ

A - 3

ΠΑΤΡΑ, ΙΟΥΛΙΟΣ 2021

ΚΛΙΜΑΚΑ 1:50

ΟΙ ΜΕΛΗΤΗΤΕΣ

Ο ΠΡΟΙΣΤΑΜΕΝΟΣ

Η ΔΝΤ/ΡΙΑ
ΑΡΧΙΤ/ΚΟΥ ΕΡΓΟΥ & ΗΜ



























ΑΛΕΞ. ΠΑΡΑΣΚΕΥΟΠΟΥΛΟΥ
Πολιτικός μηχανικός ΤΕ

ΔΗΜΗΤΡΙΟΣ ΝΙΚΟΛΑΟΥ
Πολιτικός μηχανικός ΠΕ

ΕΛΕΝΗ ΑΛΕΞΟΠΟΥΛΟΥ
Αγρον.& τοπογ. μηχανικός ΠΕ

ΘΕΩΡΗΘΗΚΕ

ΕΛΕΓΧΘΗΚΕ

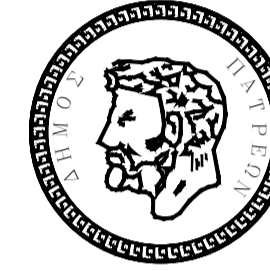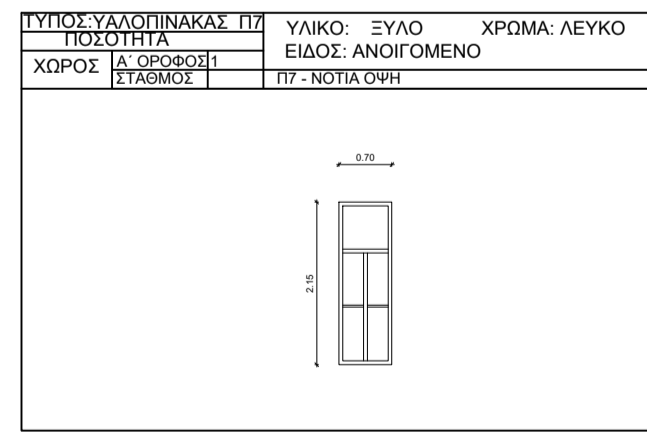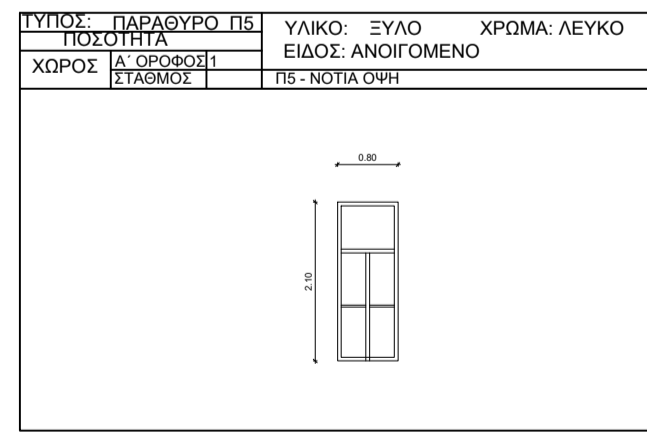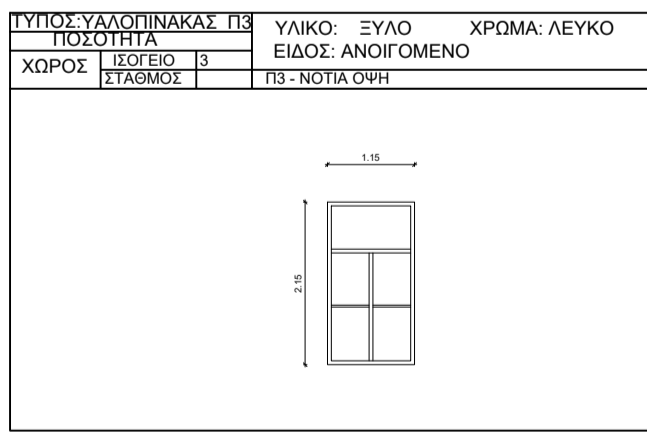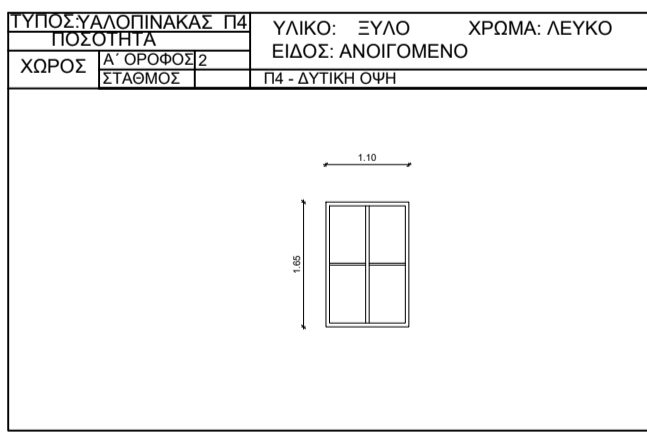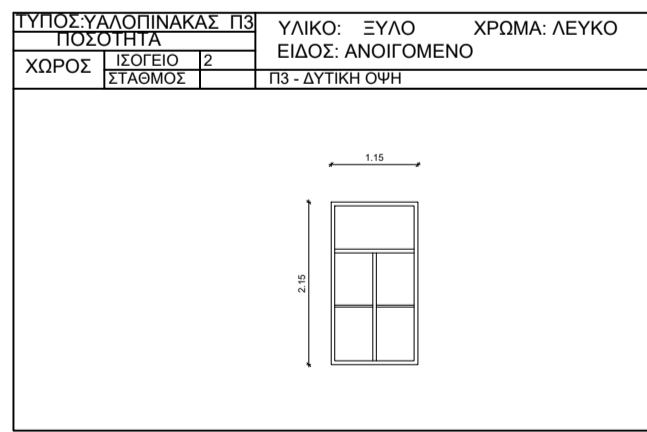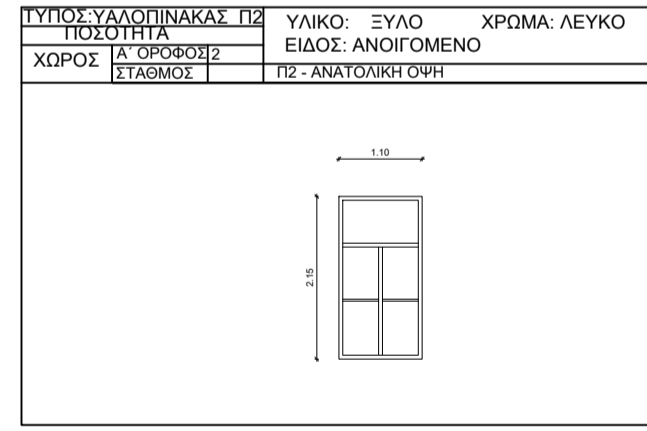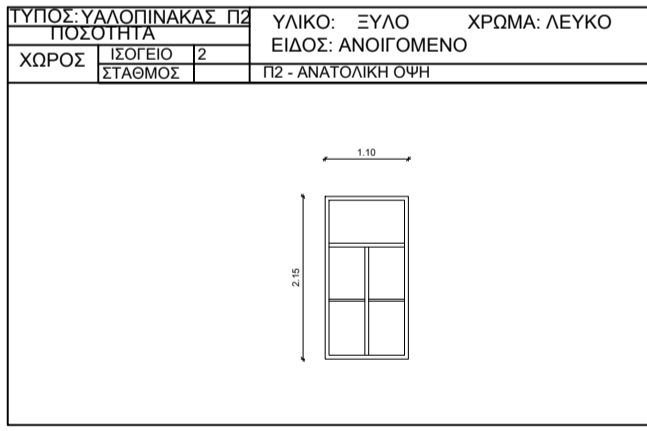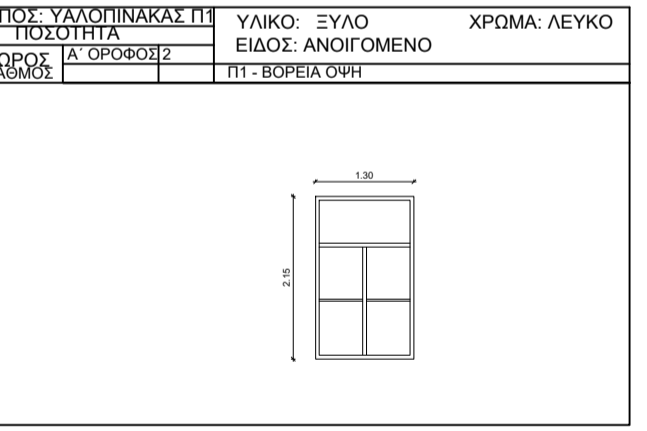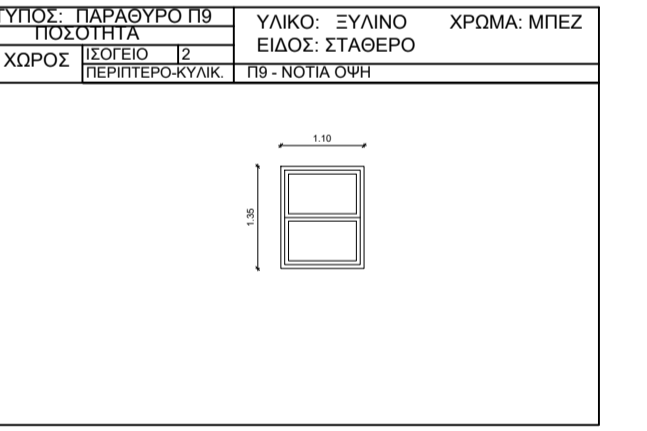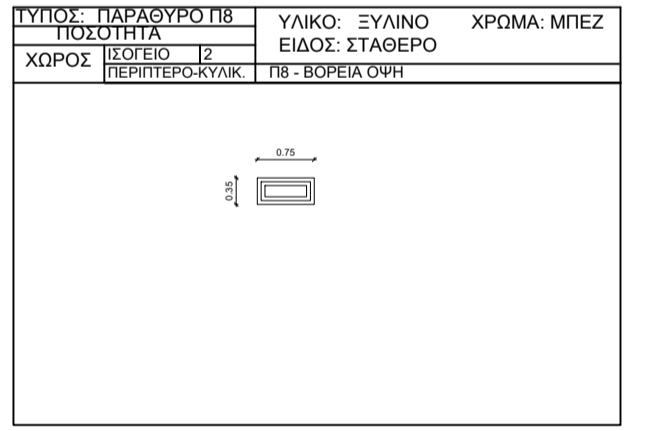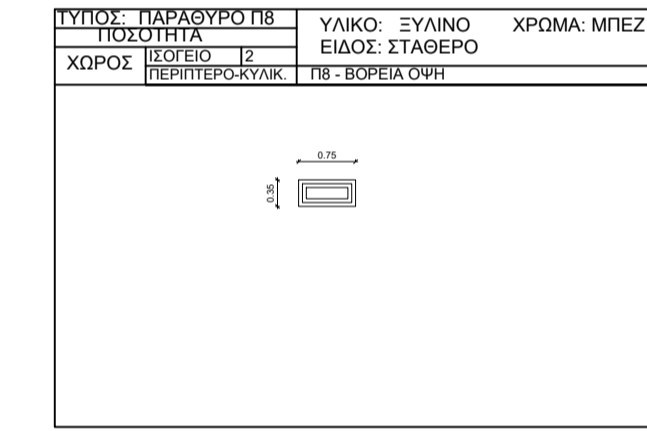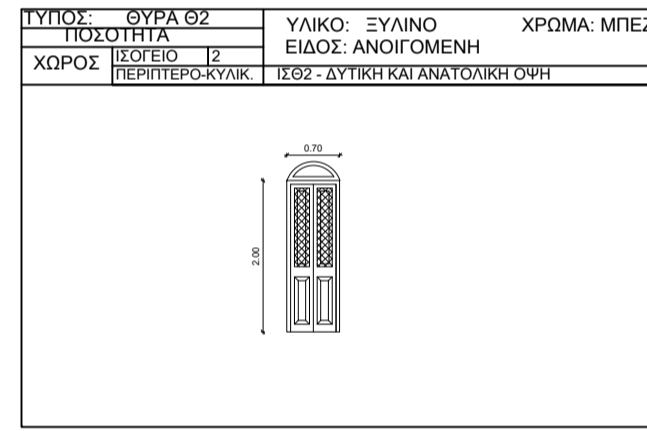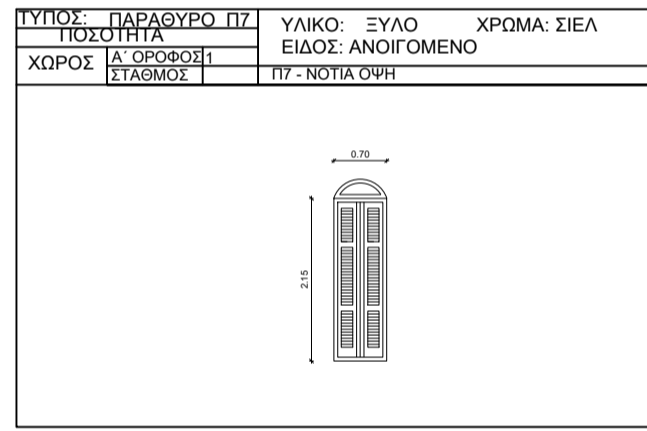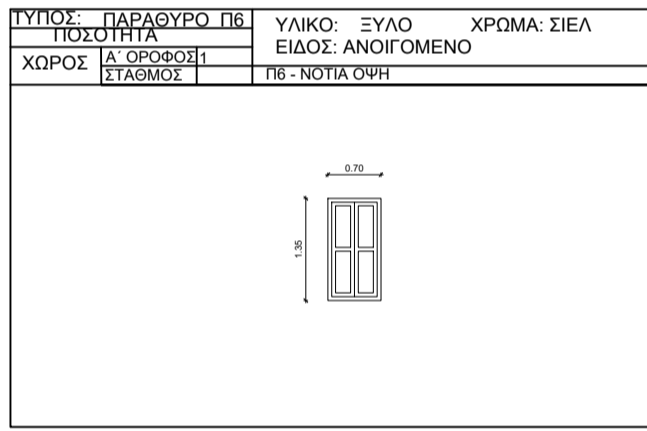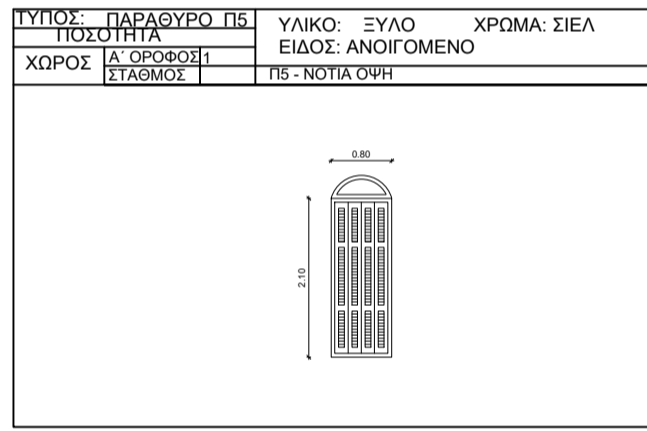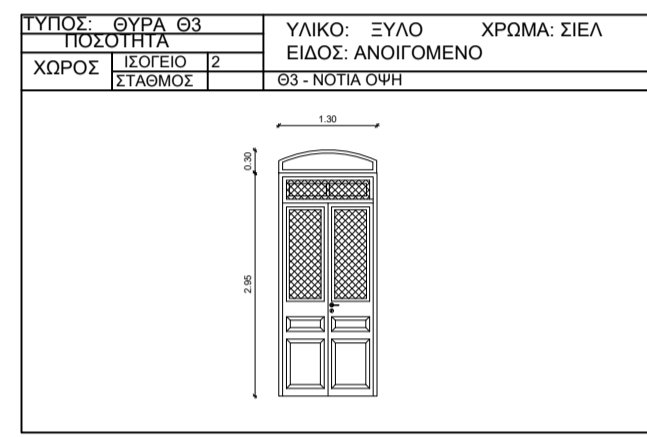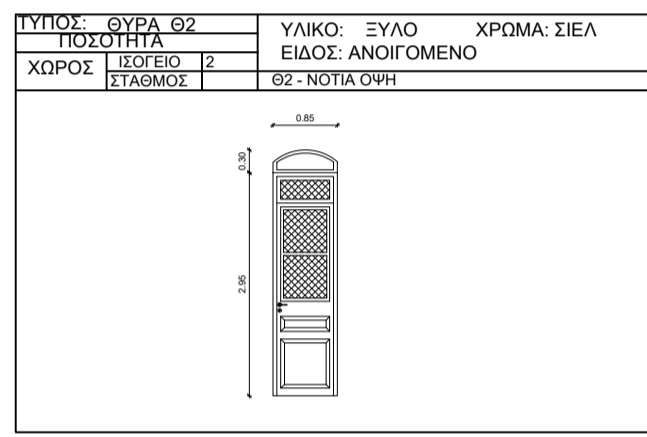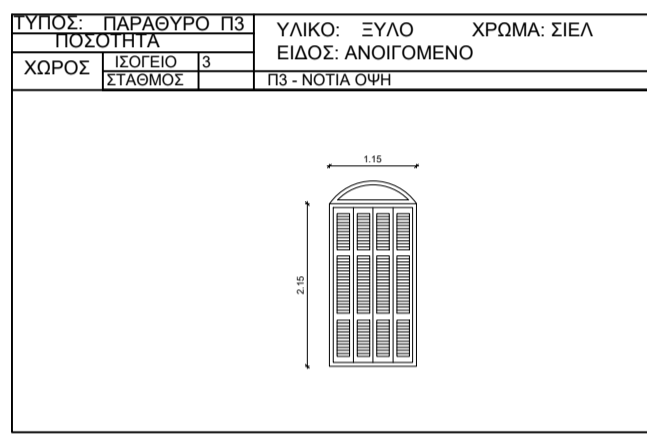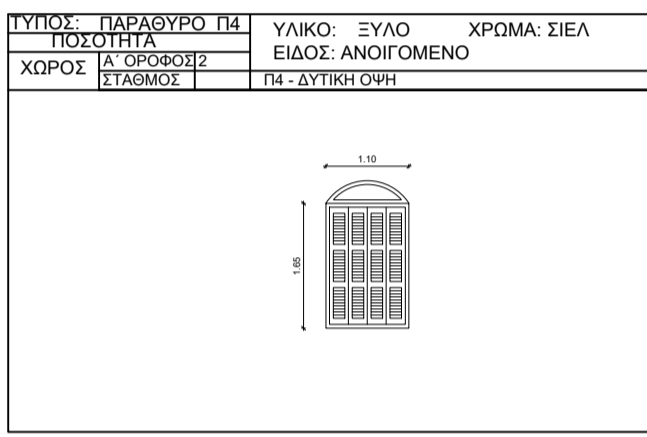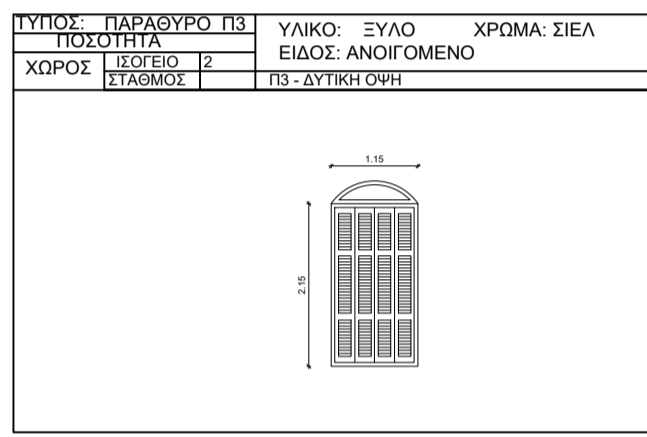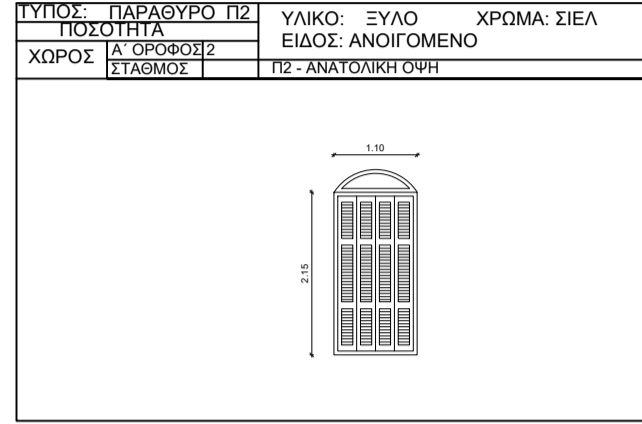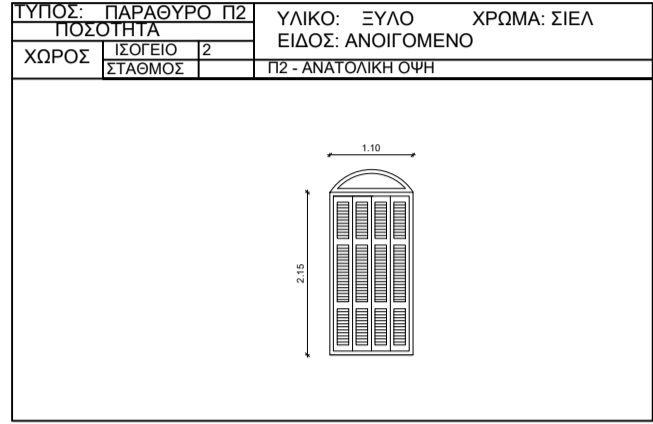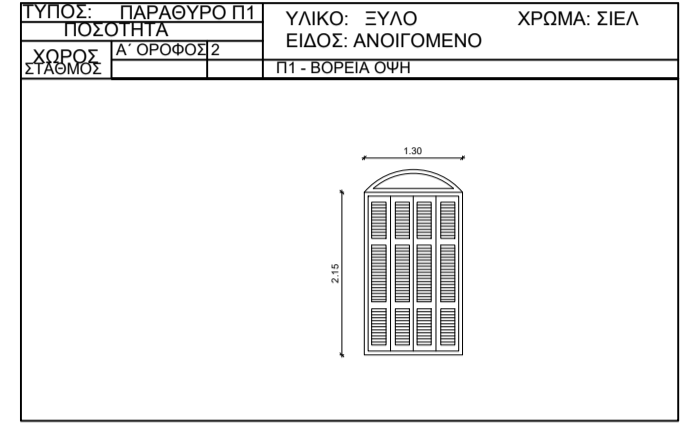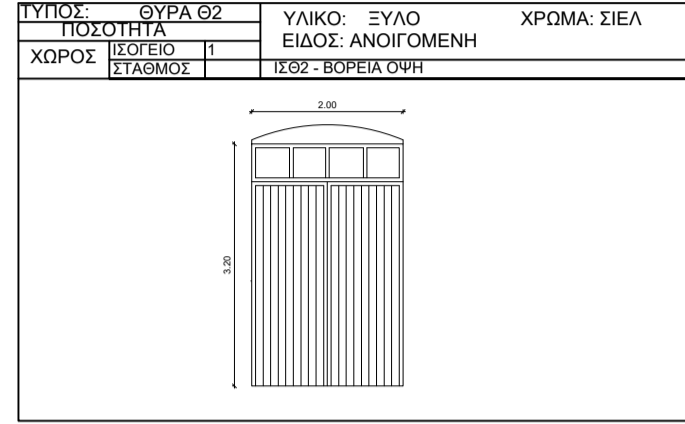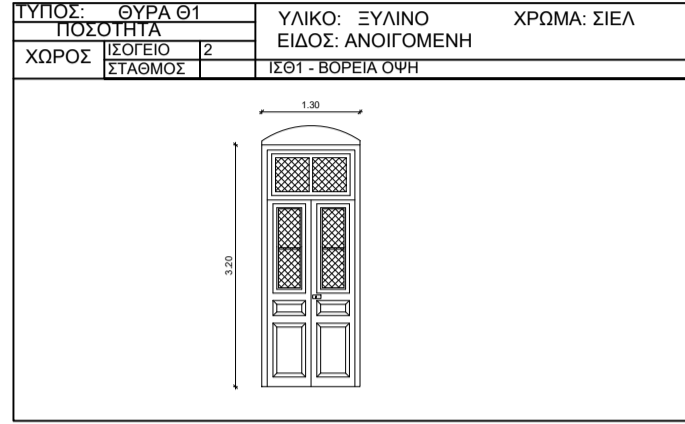

ΔΗΜΟΣ ΠΑΤΡΕΩΝ
ΔΙΕΥΘΥΝΣΗ ΑΡΧΙΤ/ΚΟΥ ΕΡΓΟΥ - ΗΜ

ΕΡΓΟ : ΚΤΙΡΙΟ ΠΡΩΗΝ ΣΤΑΘΜΟΥ Ο.Σ.Ε.
Δ.Δ. ΒΡΑΧΝΑΙΙΚΩΝ ΔΗΜΟΥ ΠΑΤΡΕΩΝ

ΑΠΟΤΥΠΩΣΗ ΥΠΑΡΧΟΥΣΑΣ ΚΑΤΑΣΤΑΣΗΣ

ΣΧΕΔΙΟ

ΑΡ. ΣΧΕΔΙΟΥ

ΠΙΝΑΚΑΣ ΚΟΥΦΩΜΑΤΩΝ

Κ - 1

ΠΑΤΡΑ, ΙΟΥΛΙΟΣ 2021

ΚΛΙΜΑΚΑ 1:100

ΟΙ ΜΕΛΕΤΗΤΕΣ

Ο ΠΡΟΙΣΤΑΜΕΝΟΣ

Η ΔΝΤ/ΡΙΑ
ΑΡΧΙΤ/ΚΟΥ ΕΡΓΟΥ & ΗΜ


ΑΛΕΞ. ΠΑΡΑΣΚΕΥΟΠΟΥΛΟΥ
Πολιτικός μηχανικός ΤΕ

ΔΗΜΗΤΡΙΟΣ ΝΙΚΟΛΑΟΥ
Πολιτικός μηχανικός ΠΕ


ΕΛΕΝΗ ΑΛΕΞΟΠΟΥΛΟΥ
Αγρον.& τοπογ. μηχανικός ΠΕ

ΘΕΩΡΗΘΗΚΕ


ΕΛΕΓΧΘΗΚΕ

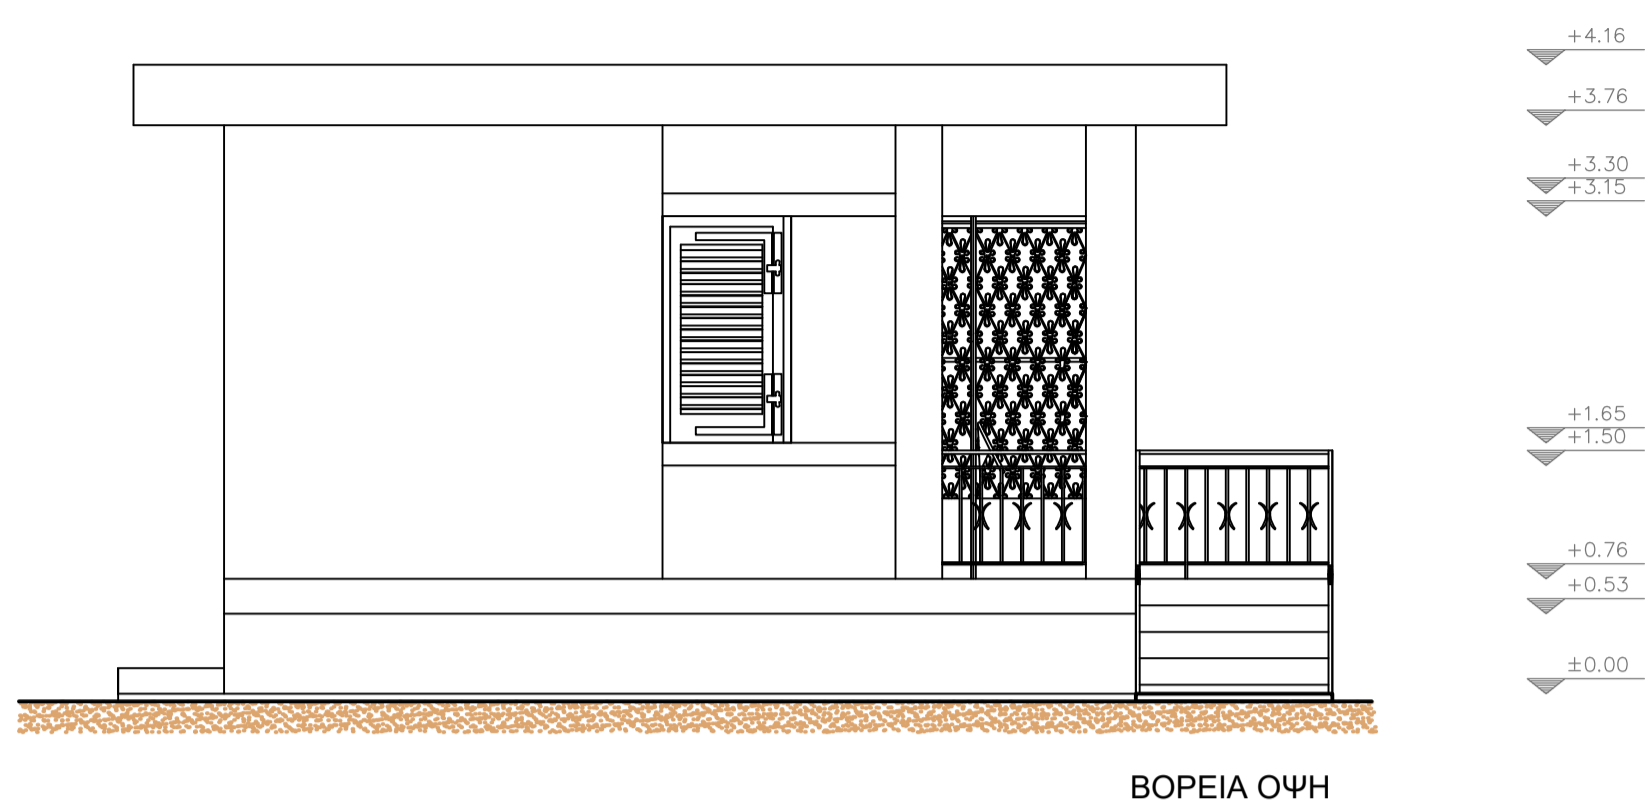


ΒΟΡΕΙΑ ΟΨΗ

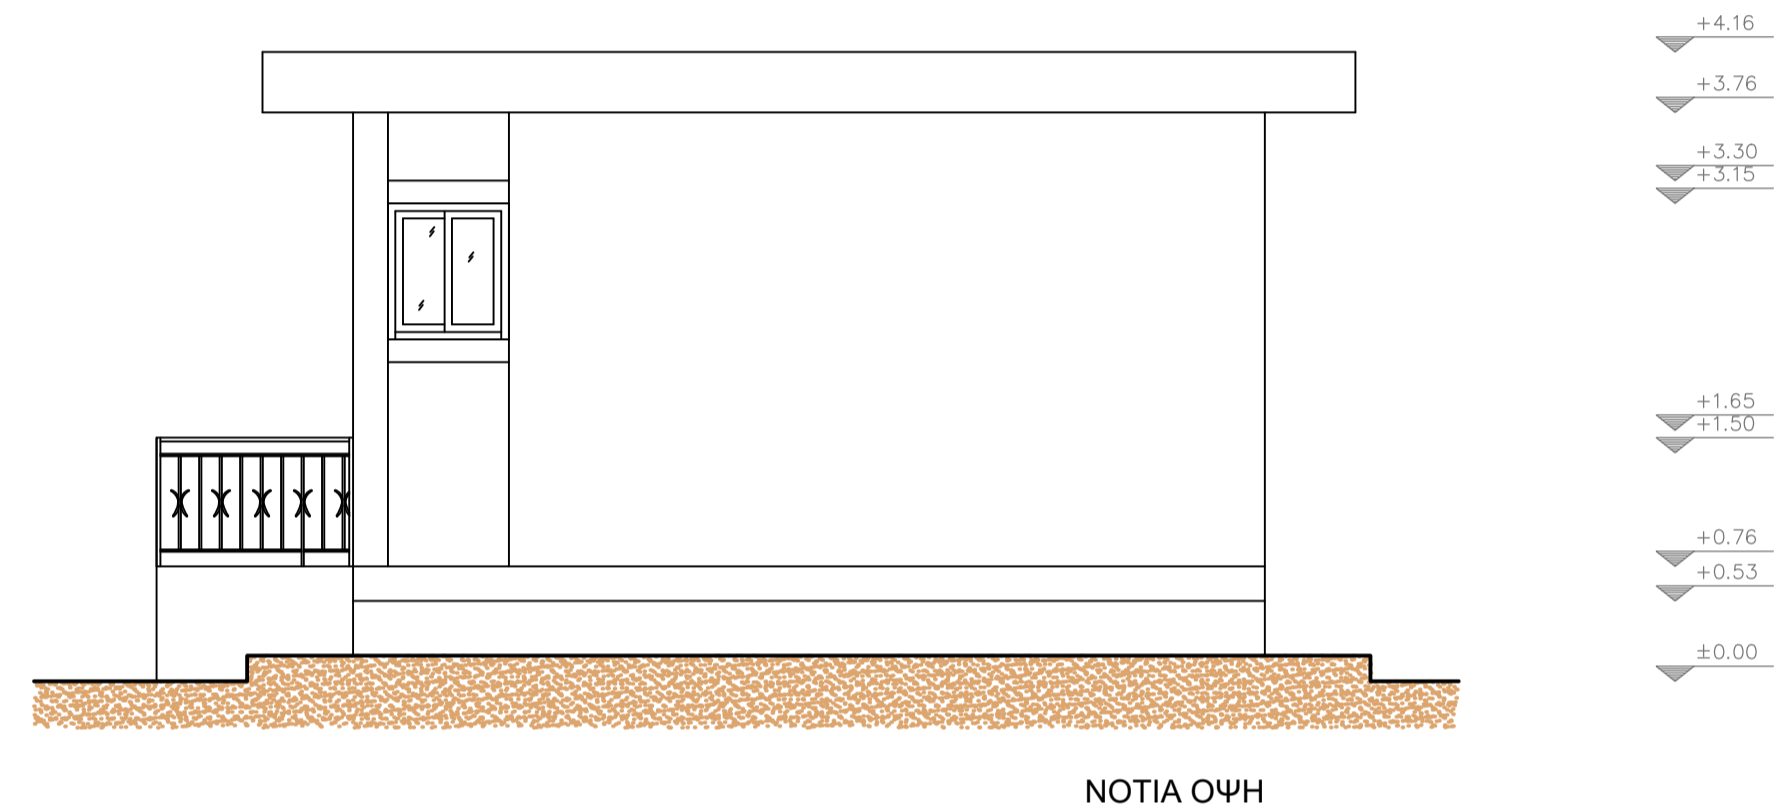


ΝΟΤΙΑ ΟΨΗ

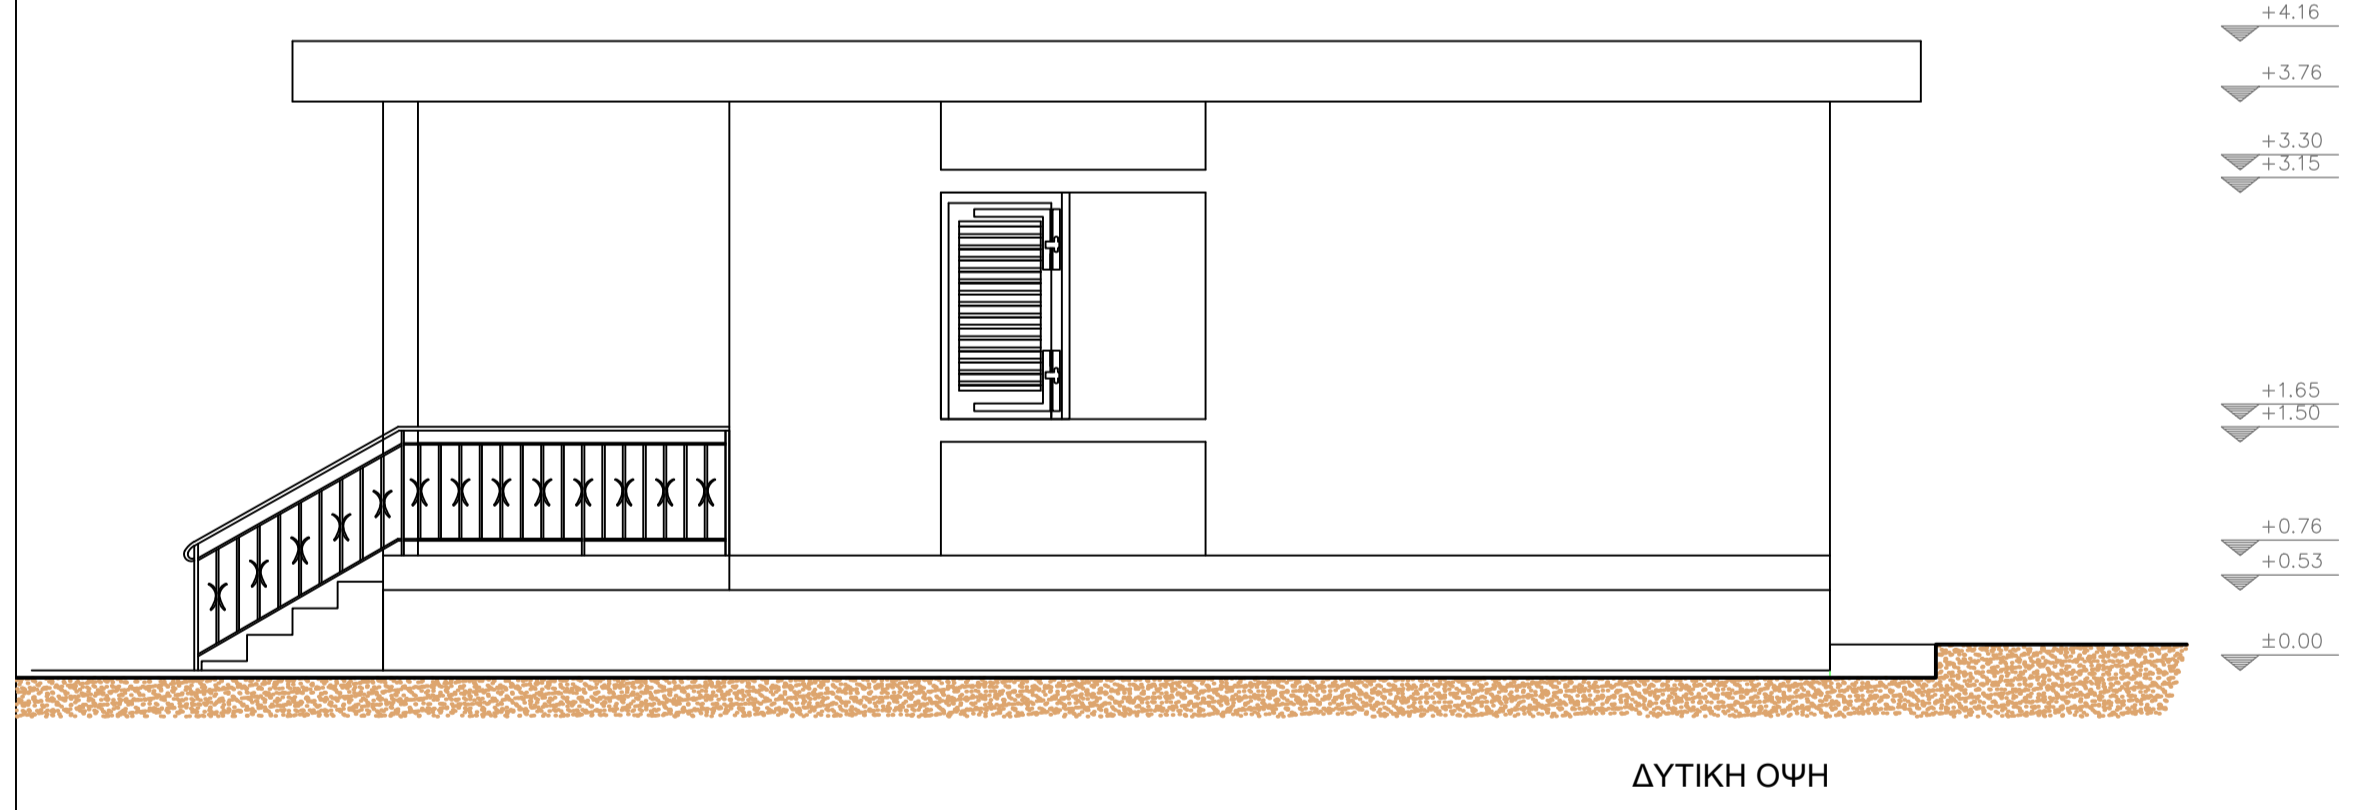


ΔΥΤΙΚΗ ΟΨΗ

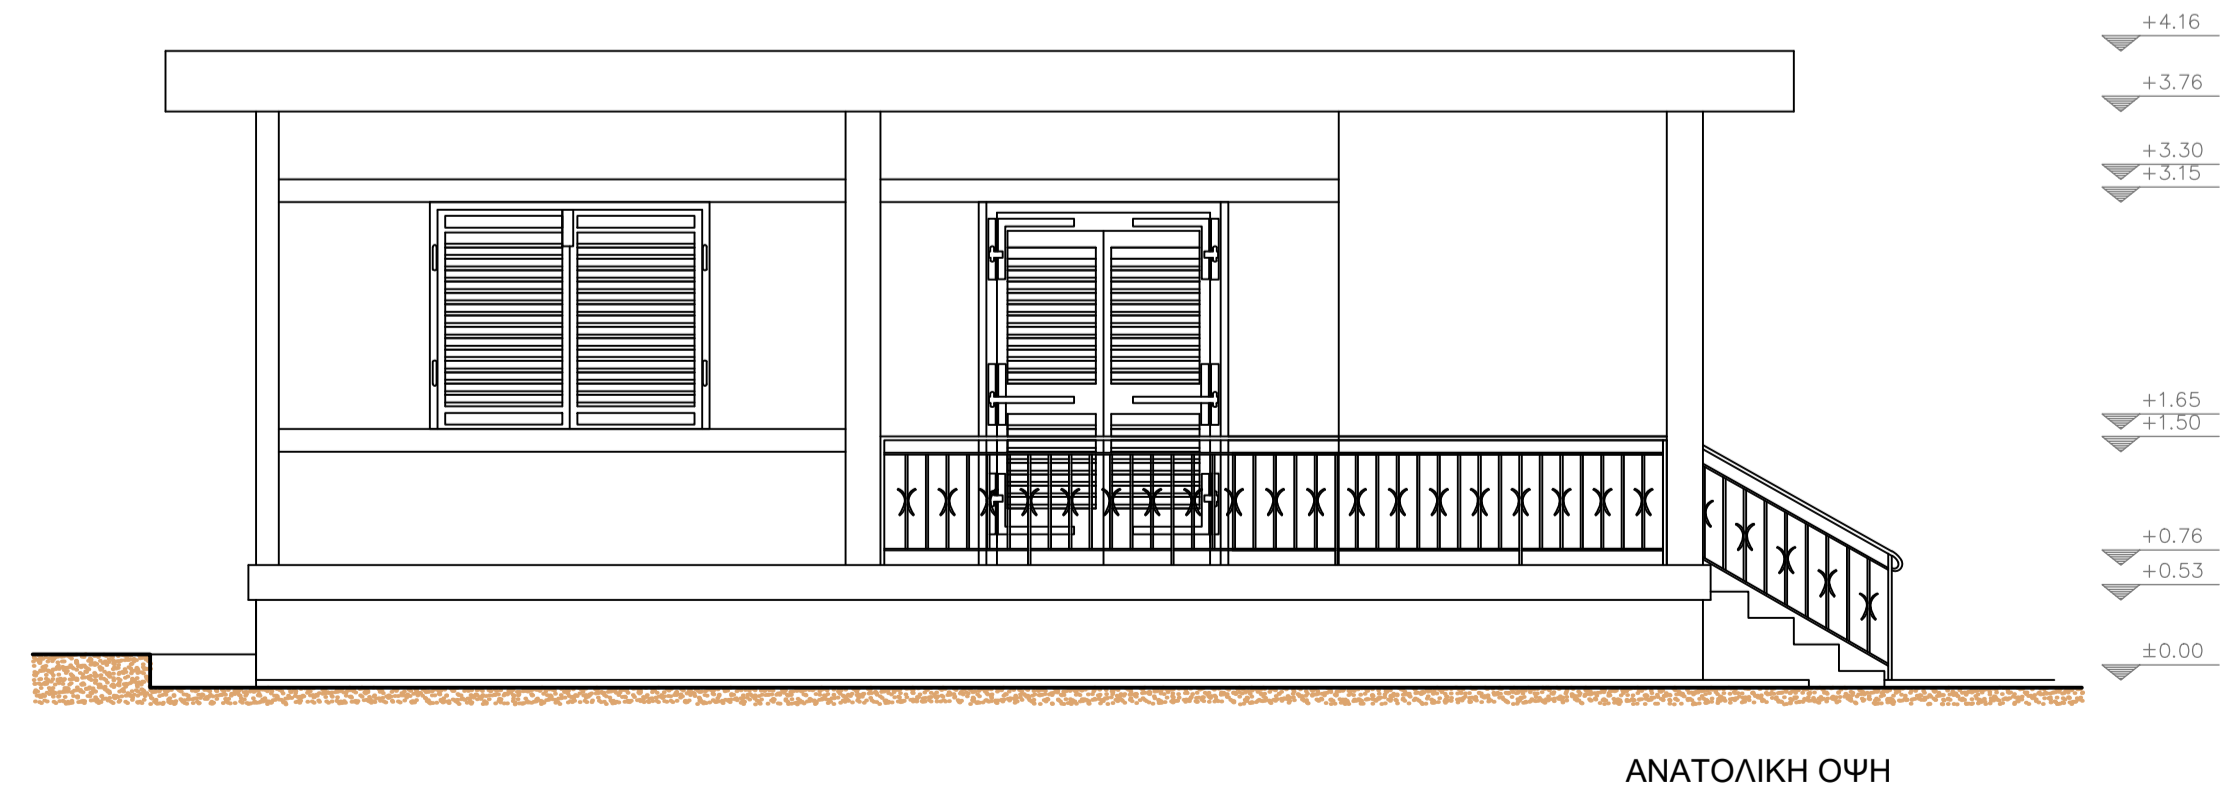


ΑΝΑΤΟΛΙΚΗ ΟΨΗ

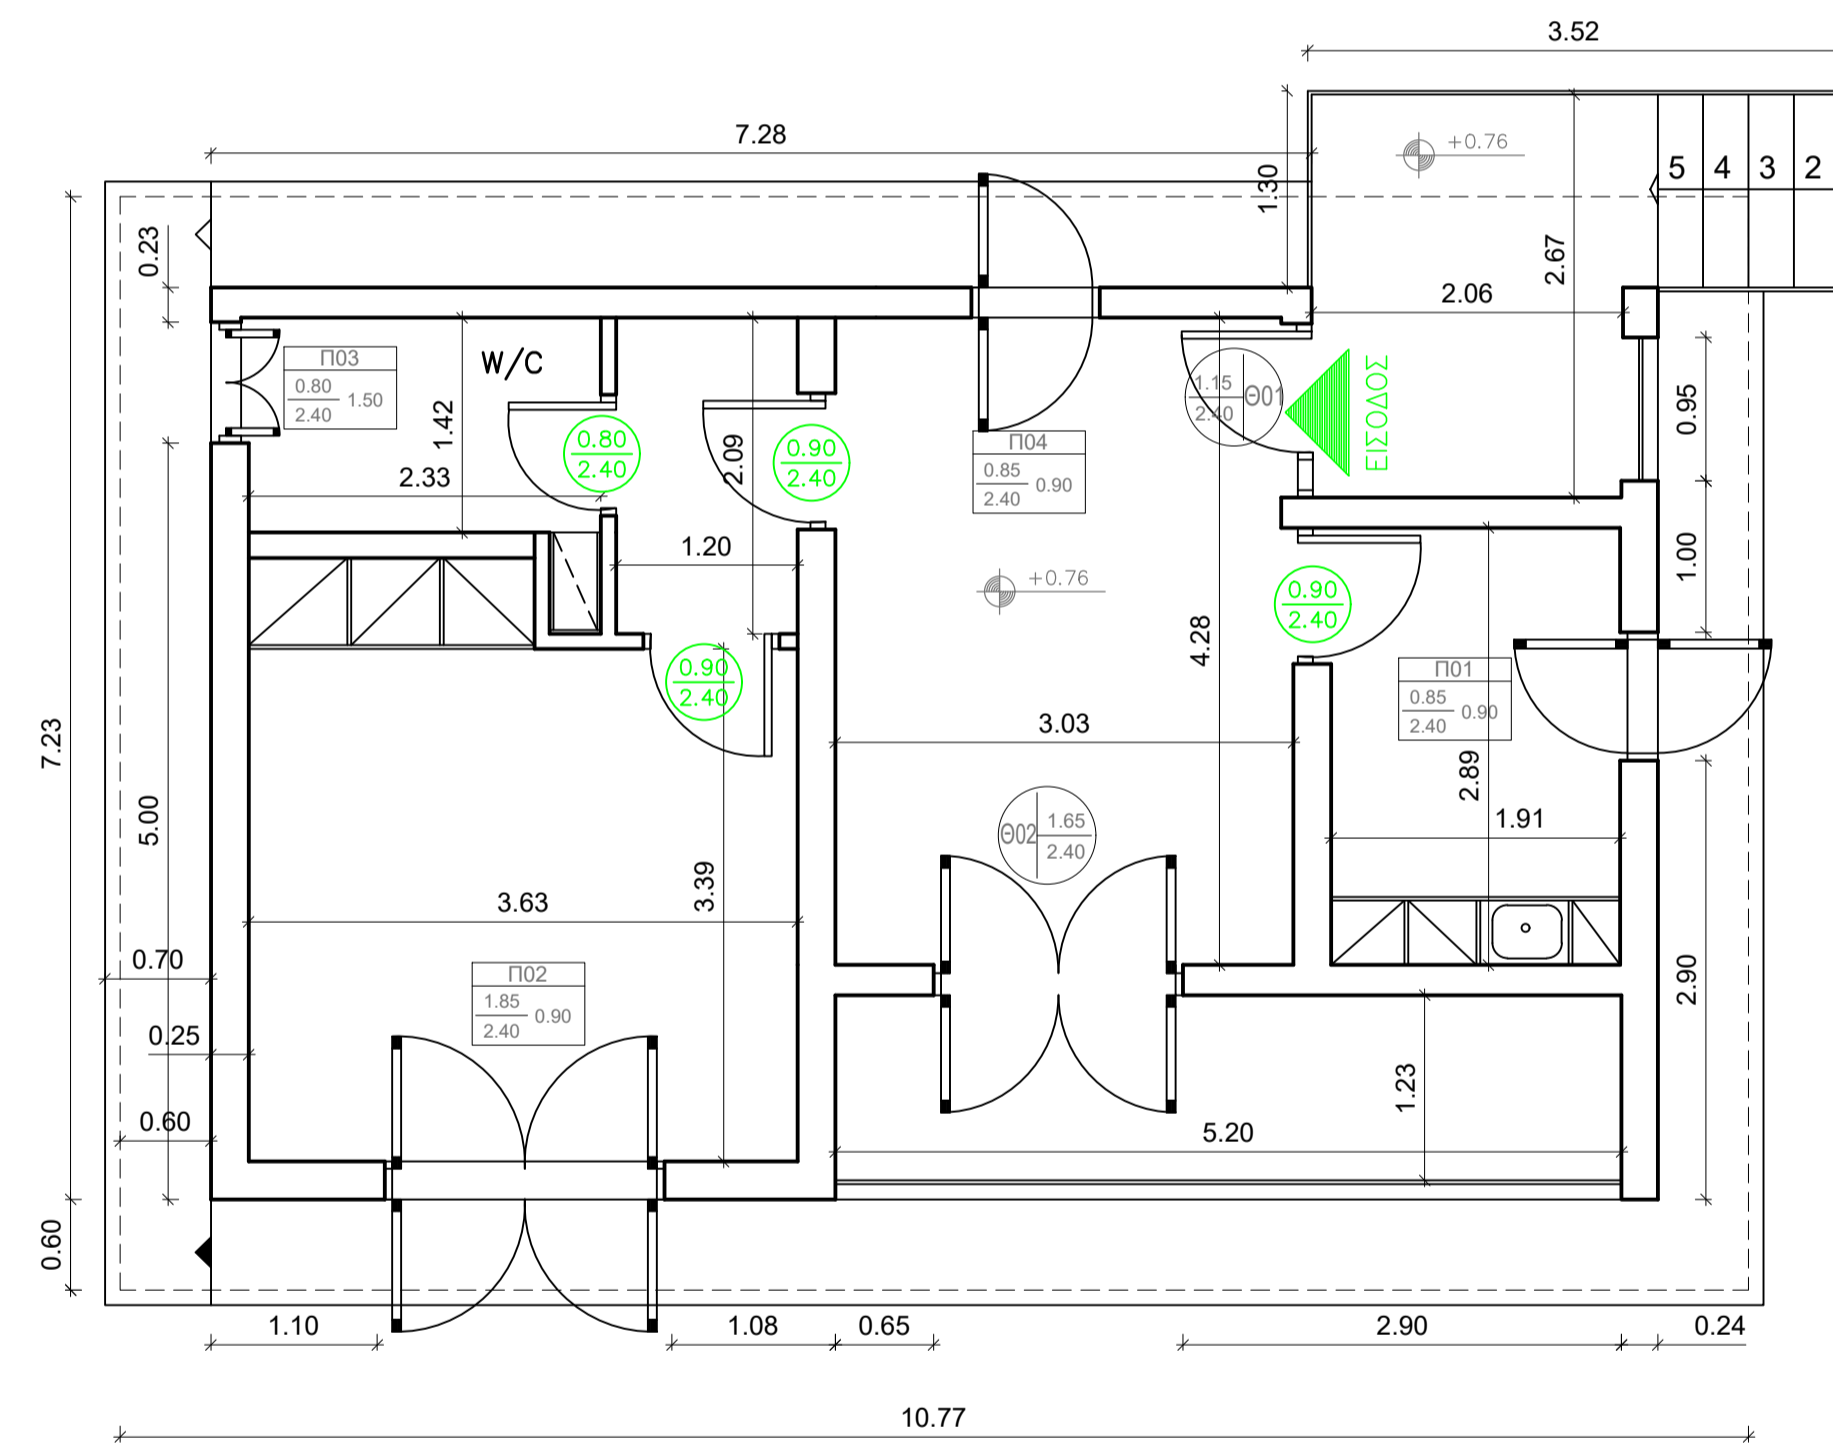

ΚΑΤΟΨΗ ΙΣΟΓΕΙΟΥ

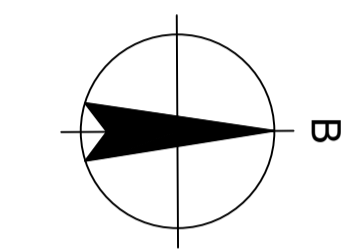

 <p>ΔΗΜΟΣ ΠΑΤΡΕΩΝ ΔΙΕΥΘΥΝΣΗ ΑΡΧΙΤ/ΚΟΥ ΕΡΓΟΥ - ΗΜ</p>		
<p>ΕΡΓΟ : ΠΡΩΗΝ ΣΤΑΘΜΟΣ Ο.Σ.Ε. ΤΣΟΥΚΑΛΕΙΚΩΝ ΔΗΜΟΥ ΠΑΤΡΕΩΝ</p>		
<p>ΑΠΟΤΥΠΩΣΗ ΥΠΑΡΧΟΥΣΑΣ ΚΑΤΑΣΤΑΣΗΣ</p>		
ΣΧΕΔΙΟ	ΑΡ. ΣΧΕΔΙΟΥ	
ΚΑΤΟΨΗ ΙΣΟΓΕΙΟΥ - ΟΨΕΙΣ		B - 1
ΠΑΤΡΑ, ΙΟΥΛΙΟΣ 2021		ΚΛΙΜΑΚΑ 1:50
ΟΙ ΜΕΛΕΤΗΤΕΣ	Ο ΠΡΟΣΤΑΤΕΜΟΣ	Η ΔΑΝΤ/ΡΙΑ ΑΡΧΙΤ/ΚΟΥ ΕΡΓΟΥ & ΗΜ
ΑΛΕΞ. ΠΑΡΑΣΚΕΥΟΠΟΥΛΟΥ Πολιτικός μηχανικός ΤΕ	ΔΗΜΗΤΡΙΟΣ ΝΙΚΟΛΑΟΥ Πολιτικός μηχανικός ΠΕ	ΕΛΕΝΗ ΑΛΕΞΟΠΟΥΛΟΥ Αγρον.& τοπογ. μηχανικός ΠΕ
ΘΕΩΡΗΘΗΚΕ		ΕΛΕΓΧΘΗΚΕ

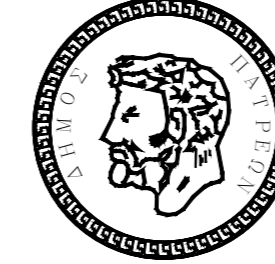

ΔΗΜΟΣ ΠΑΤΡΕΩΝ
ΔΙΕΥΘΥΝΣΗ ΑΡΧΙΤ/ΚΟΥ ΕΡΓΟΥ - ΗΜ

ΕΡΓΟ : ΠΡΩΗΝ ΣΤΑΘΜΟΣ Ο.Σ.Ε.
ΤΣΟΥΚΑΛΕΙΚΩΝ ΔΗΜΟΥ ΠΑΤΡΕΩΝ

ΑΠΟΤΥΠΩΣΗ ΥΠΑΡΧΟΥΣΑΣ ΚΑΤΑΣΤΑΣΗΣ

ΣΧΕΔΙΟ

ΑΡ. ΣΧΕΔΙΟΥ

ΠΙΝΑΚΑΣ ΚΟΥΦΩΜΑΤΩΝ

K - 2

ΠΑΤΡΑ, ΙΟΥΛΙΟΣ 2021

ΚΛΙΜΑΚΑ 1:100

ΟΙ ΜΕΛΕΤΗΤΕΣ

Ο ΠΡΟΙΣΤΑΜΕΝΟΣ

Η ΔΝΤ/ΡΙΑ
ΑΡΧΙΤ/ΚΟΥ ΕΡΓΟΥ & ΗΜ

ΑΛΕΞ. ΠΑΡΑΣΚΕΥΟΠΟΥΛΟΥ
Πολιτικός μηχανικός ΤΕ

ΔΗΜΗΤΡΙΟΣ ΝΙΚΟΛΑΟΥ
Πολιτικός μηχανικός ΠΕ

ΕΛΕΝΗ ΑΛΕΞΟΠΟΥΛΟΥ
Αγρον.& τοπογ. μηχανικός ΠΕ

ΘΕΩΡΗΘΗΚΕ

ΕΛΕΓΧΘΗΚΕ

