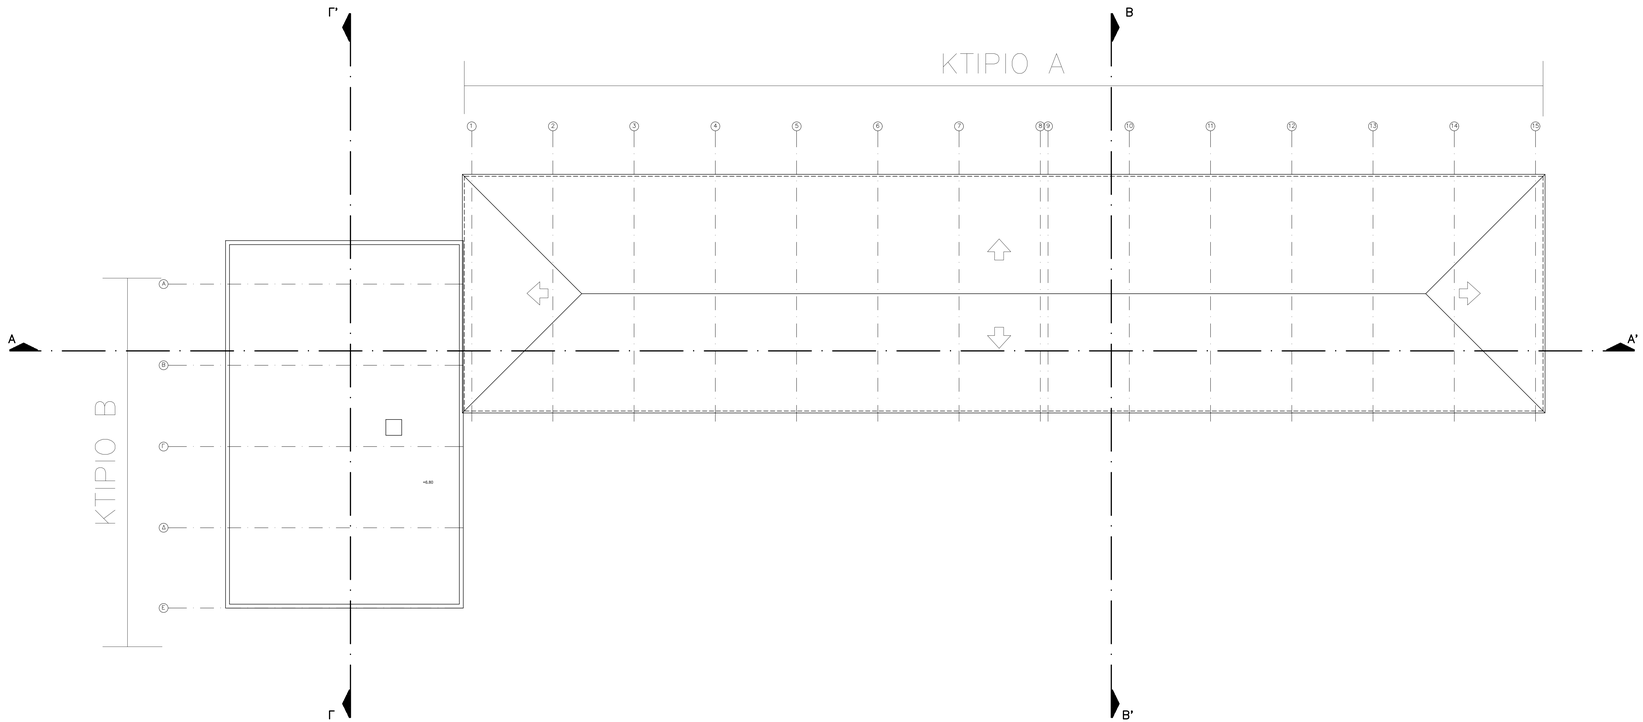

ΥΠΟΜΝΗΜΑ

ΧΑΡΑΚΤΗΡΙΣΜΟΙ ΚΟΥΦΩΜΑΤΩΝ

ΠΑΡΑΘΥΡΑ

πλάτος — αριθμός παραθύρων

ύψος — πλάτος

ΘΥΡΕΣ

πλάτος

ύψος

αριθμός θύρας

ΣΤΑΘΜΕΣ

στάθμη δαπέδου

ΧΑΡΑΚΤΗΡΙΣΜΟΙ ΥΛΙΚΩΝ

κεράμοι

μασονικός τοίχος

δρομικός τοίχος

ΔΗΜΟΣ ΠΑΤΡΕΩΝ

ΔΙΕΥΘΥΝΣΗ ΑΡΧΙΤΕΚΤΟΝΙΚΟΥ ΕΡΓΟΥ- Η/Μ

ΕΡΓΟ:
ΑΠΟΤΥΠΩΣΗ ΠΕΙΡΑΜΑΤΙΚΟΥ ΓΥΜΝΑΣΙΟΥ - ΛΥΚΕΙΟΥ ΠΑΤΡΩΝ

ΑΡΧΙΤΕΚΤΟΝΙΚΗ ΜΕΛΕΤΗ

ΣΧΕΔΙΟ	ΑΡ. ΣΧΕΔΙΟΥ
ΚΑΤΟΨΗ ΣΤΕΓΩΝ	Α. 4
ΠΑΤΡΑ ΔΕΚΕΜΒΡΗΣ 2016	ΚΛΙΜΑΚΑ 1:100

ΟΙ ΜΕΛΕΤΗΤΕΣ	Η Δ/ΝΤΡΙΑ ΑΡΧ. ΕΡΓΟΥ- Η/Μ
ΘΕΟΔΩΡΑ ΜΠΑΚΟΓΙΑΝΝΗ αρχιτέκτων μηχανικός	ΕΛΕΝΗ ΑΛΕΞΟΠΟΥΛΟΥ αγρ. τοπογράφος μηχανικός
ΘΕΩΡΗΘΗΚΕ	ΕΛΕΓΘΗΚΕ