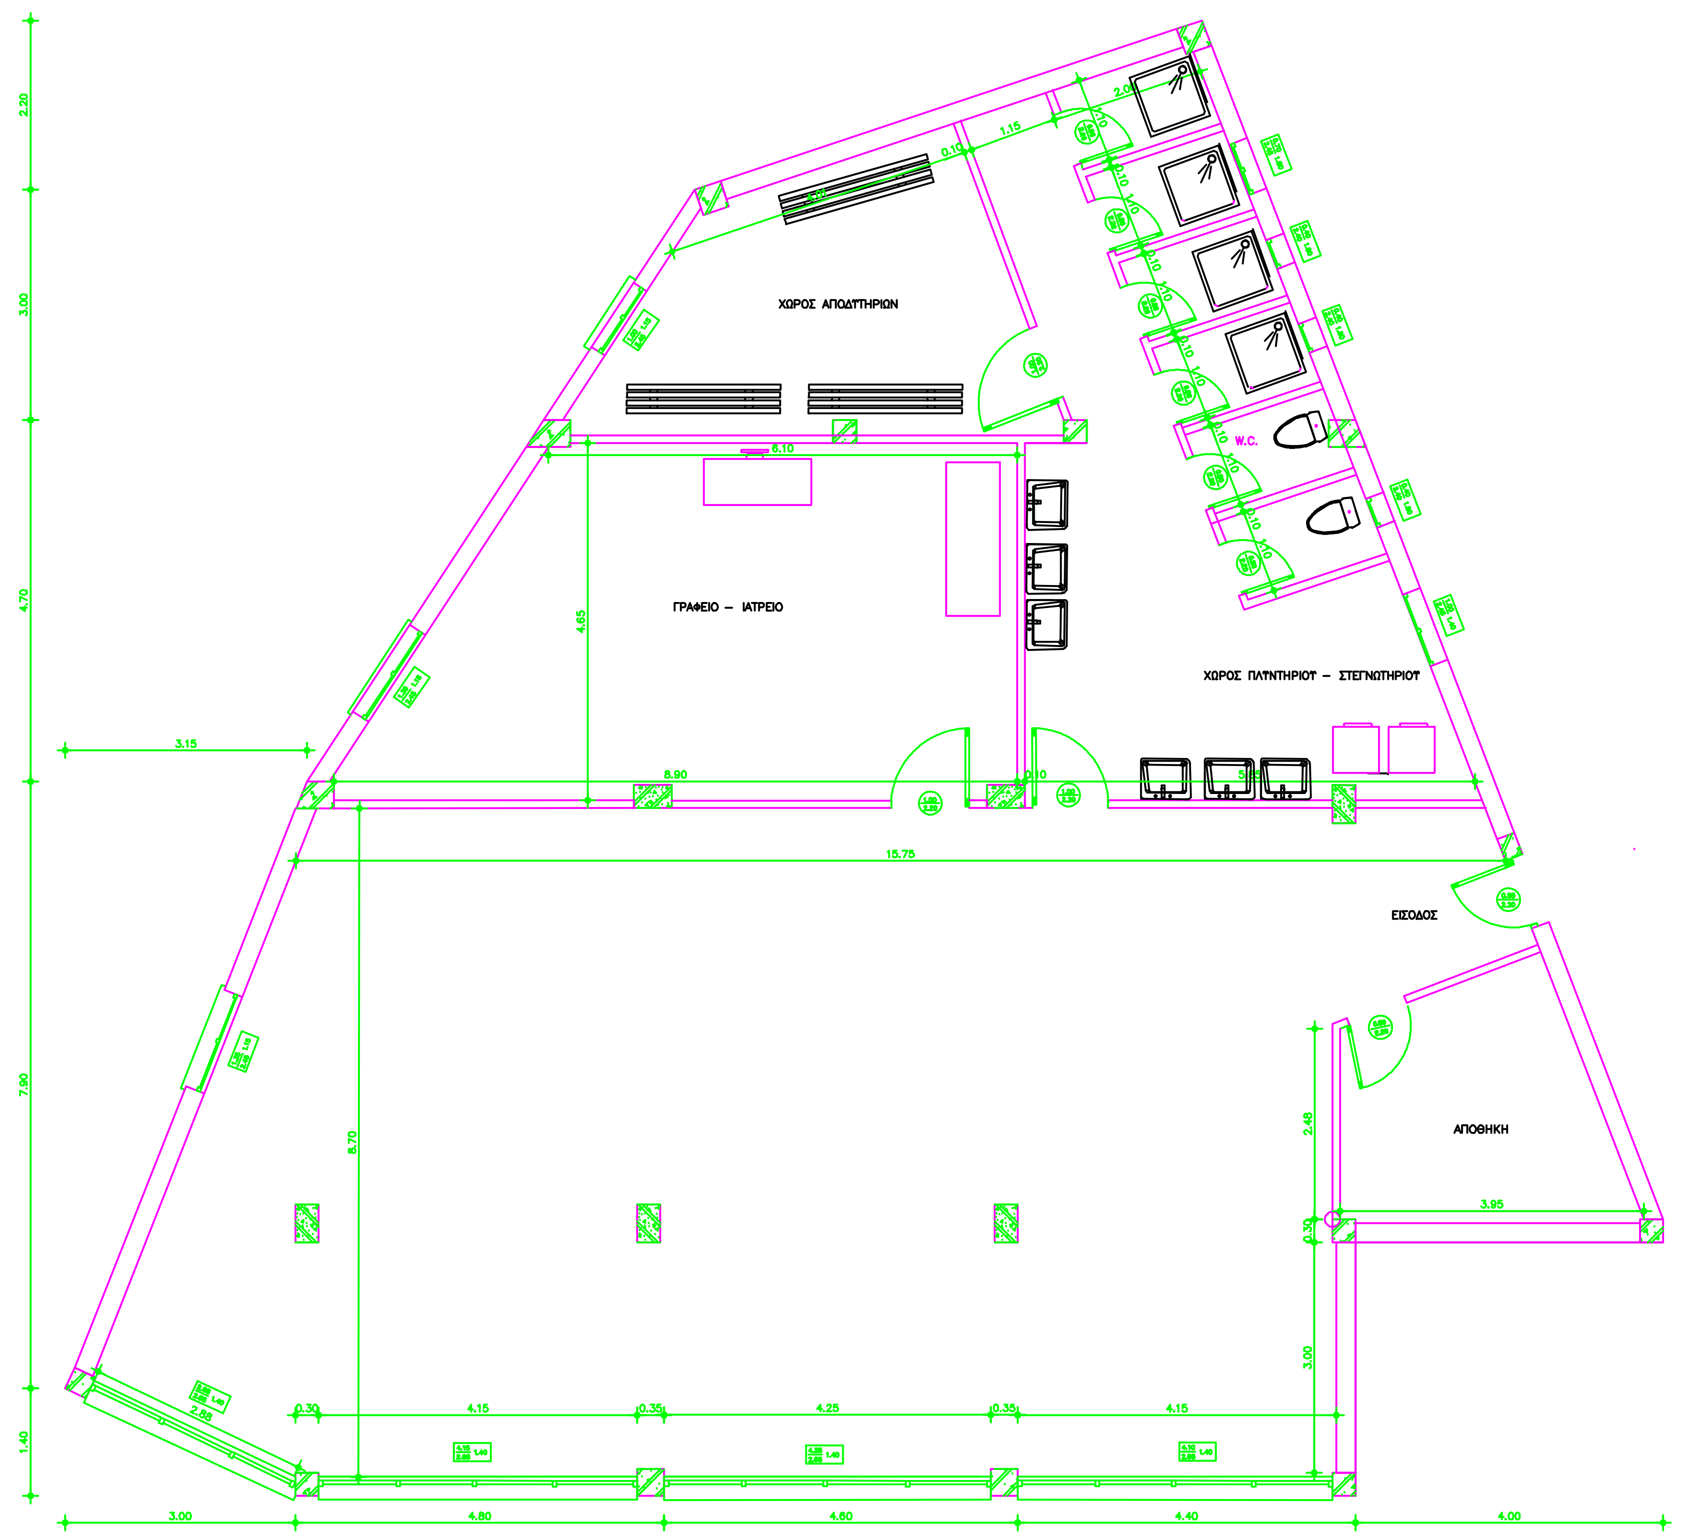

ΔΗΜΟΣ ΠΑΤΡΕΩΝ

ΔΙΕΥΘΥΝΣΗ ΑΡΧΙΤΕΚΤΟΝΙΚΟΥ ΕΡΓΟΥ & ΗΜ

ΤΙΤΛΟΣ ΕΡΓΟΥ: Ανακατασκευή - διαμόρφωση κτιρίου στο Β΄ Δημ. Κοιμητήριο για χρήση οστεοφυλακίου, αποδυτήρια εργατών, τουαλέτες, -μπάνια, χώρος πλυντηρίων, κοινόχρηστος χώρος.

ΘΕΜΑ ΣΧΕΔΙΟΥ: ΚΑΤΟΨΗ ΟΡΟΦΟΥ

Ο ΣΥΝΤΑΞΑΣ ΑΘΗΝΑ ΑΝΤΖΟΥΛΑΤΟΥ ΠΟΛΙΤΙΚΟΣ ΜΗΧΑΝΙΚΟΣ	ΑΡ.ΣΧΕΔΙΟΥ Α.2
ΚΛΙΜΑΚΑ: 1 : 50	ΣΕΠΤ 2015
ΘΕΩΡΗΘΗΚΕ Η Δ/ΝΤΡΙΑ ΑΡΧΙΤΕΚΤΟΝΙΚΟΥ ΕΡΓΟΥ & ΗΜ ΘΕΩΡΗΘΗΚΕ Η Δ/ΝΤΡΙΑ ΤΟΠΟΓΡΑΦΟΣ ΜΗΧΑΝΙΚΟΣ	ΕΛΕΓΧΘΗΚΕ Ο ΠΡΟ?ΣΤΑΜΕΝΟΣ ΤΜ. ΚΤΙΡΙΑΚΩΝ ΕΡΓΩΝ ΚΩΝ/ΝΟΣ ΣΙΑΦΑΚΑΣ ΑΡΧΙΤΕΚΤΩΝ ΜΗΧΑΝΙΚΟΣ