ΔΙΑΤΟΜΗ ΟΔΟΣΤΡΩΜΑΤΟΣ ΟΔΙΚΟΥ ΔΙΚΤΥΟΥ
ΚΛ. 1:20

Ψηφιακά υπογεγραμμένο από ELENI ALEXOPOULOU
Ημερομηνία: 2018.11.15 09:39:38 EET

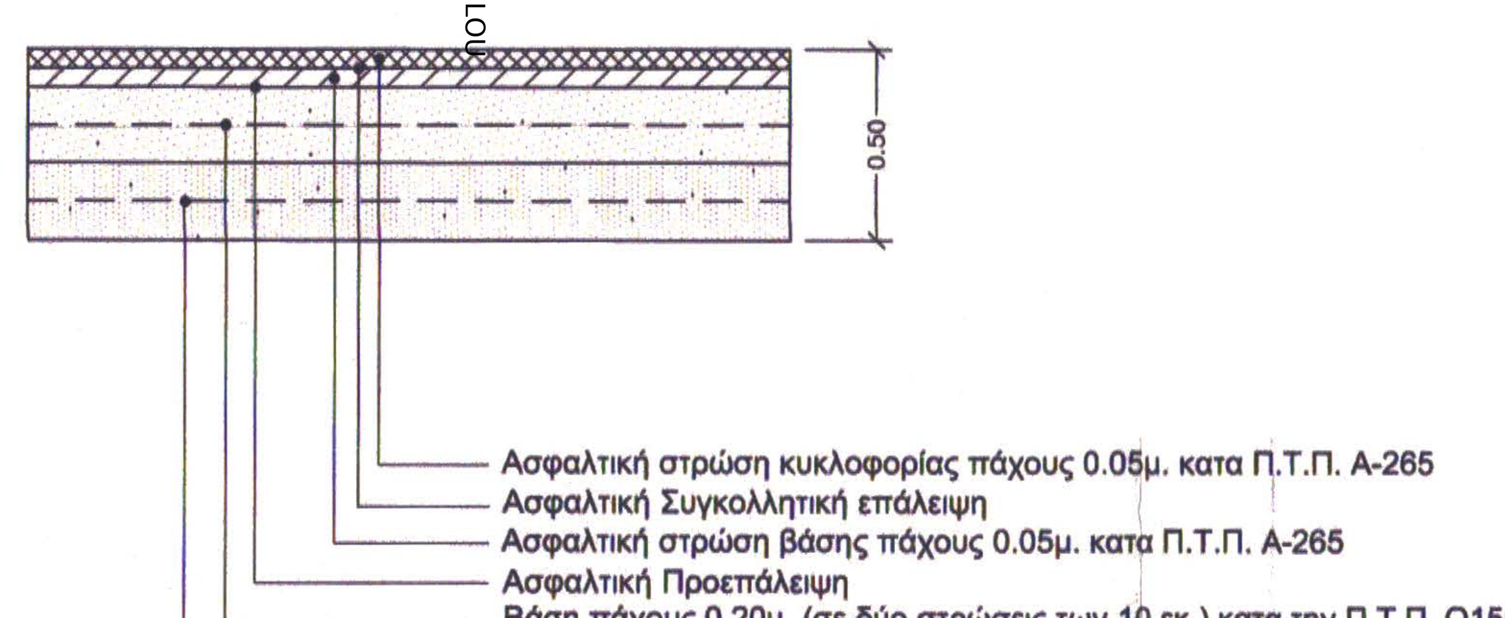
0.50
Ασφαλτική στρώση κυκλοφορίας πάχους 0.05μ. κατα Π.Τ.Π. Α-265
Ασφαλτική Συγκολλητική επάλειψη
Ασφαλτική στρώση βάσης πάχους 0.05μ. κατα Π.Τ.Π. Α-265
Ασφαλτική Προεπάλειψη
Βάση πάχους 0.20μ. (σε δύο στρώσεις των 10 εκ.) κατα την Π.Τ.Π Ο155
Υπόβαση πάχους 0.10μ. (σε δύο στρώσεις των 10 εκ.) κατα Π.Τ.Π Ο150.

ΛΕΠΤΟΜΕΡΕΙΑ 1 - ΚΡΑΣΠΕΔΟΡΕΙΘΡΟ
ΚΛ. 1:10

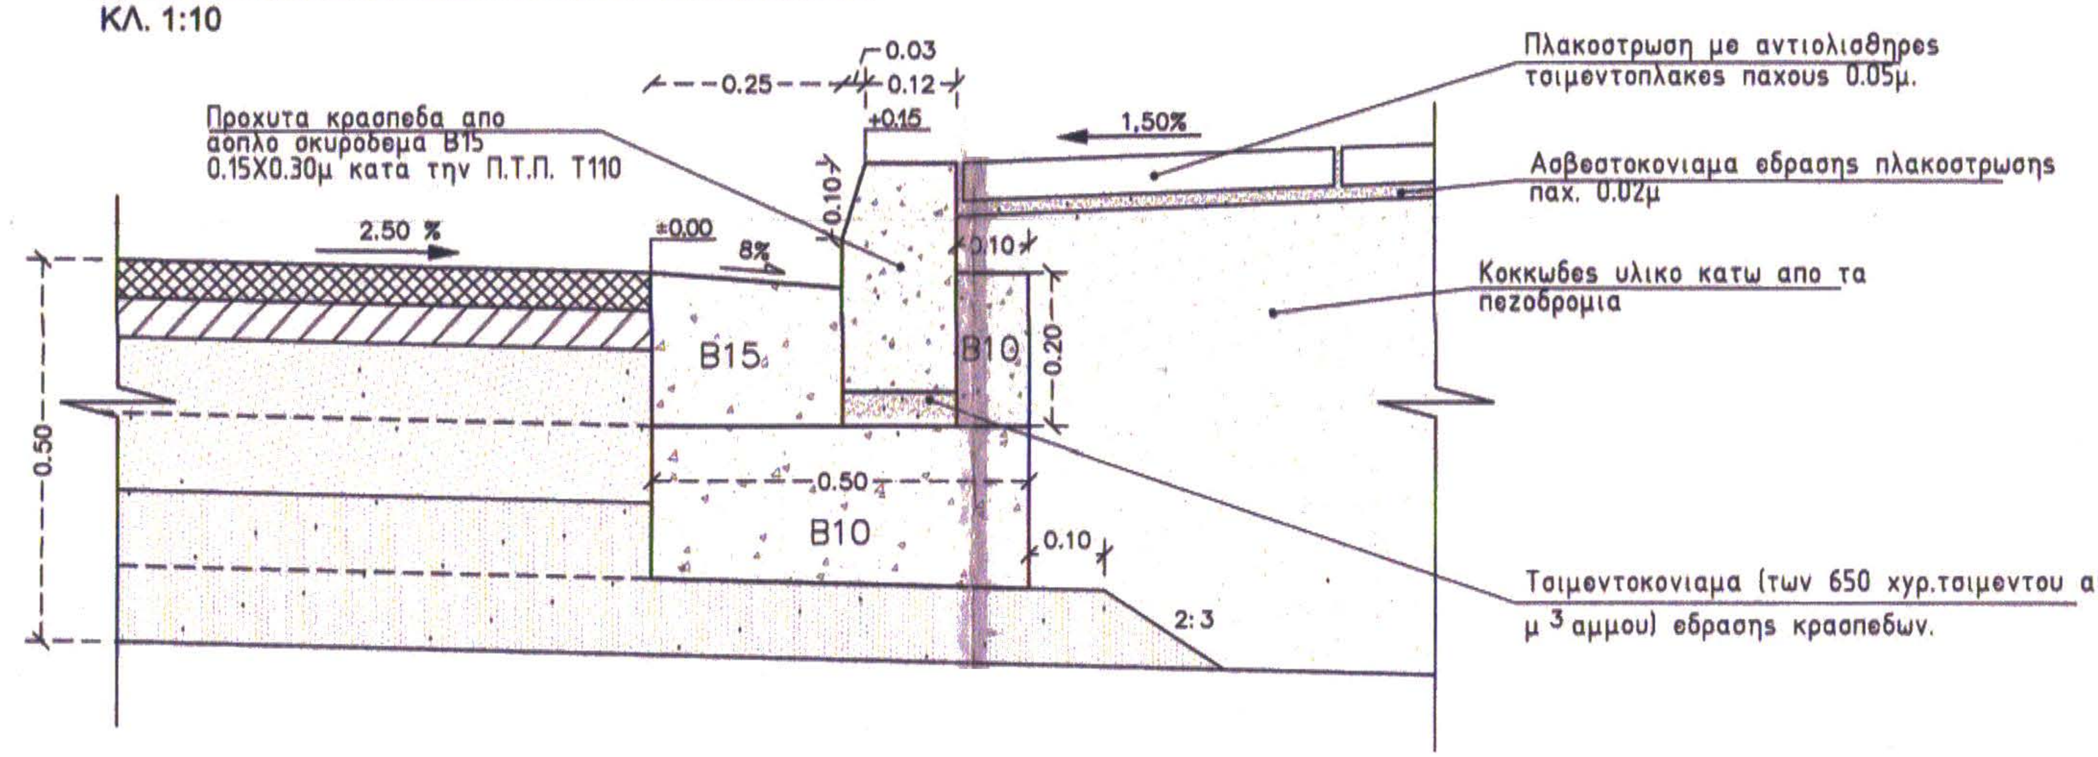
Προχυτα κρασπεδα απο αοπλο σκυροδεμα Β15 0.15Χ0.30μ κατα την Π.Τ.Π. Τ110
0.25
0.03
0.12
+0.15
1,50%
2.50 %
±0.00
8%
0.10
0.10
0.20
B15
B10
0.50
B10
0.10
0.50
2:3
Πλακοστρωση με αντιολισθηρες τσιμεντοπλακες παχους 0.05μ.
Ασβεστοκονιαμα εδρασης πλακοστρωσης παχ. 0.02μ
Κοκκωδες υλικο κατω απο τα πεζοδρομια
Τσιμεντοκονιαμα (των 650 χγρ.τσιμεντου ανα μ 3 αμμου) εδρασης κρασπεδων.

ΛΕΠΤΟΜΕΡΕΙΑ 2 - ΣΕ ΘΕΣΕΙΣ ΝΗΣΙΔΩΝ ΠΡΑΣΙΝΟΥ
ΚΛ. 1: 10

(Κεντρική Νησίδα Εισόδου)

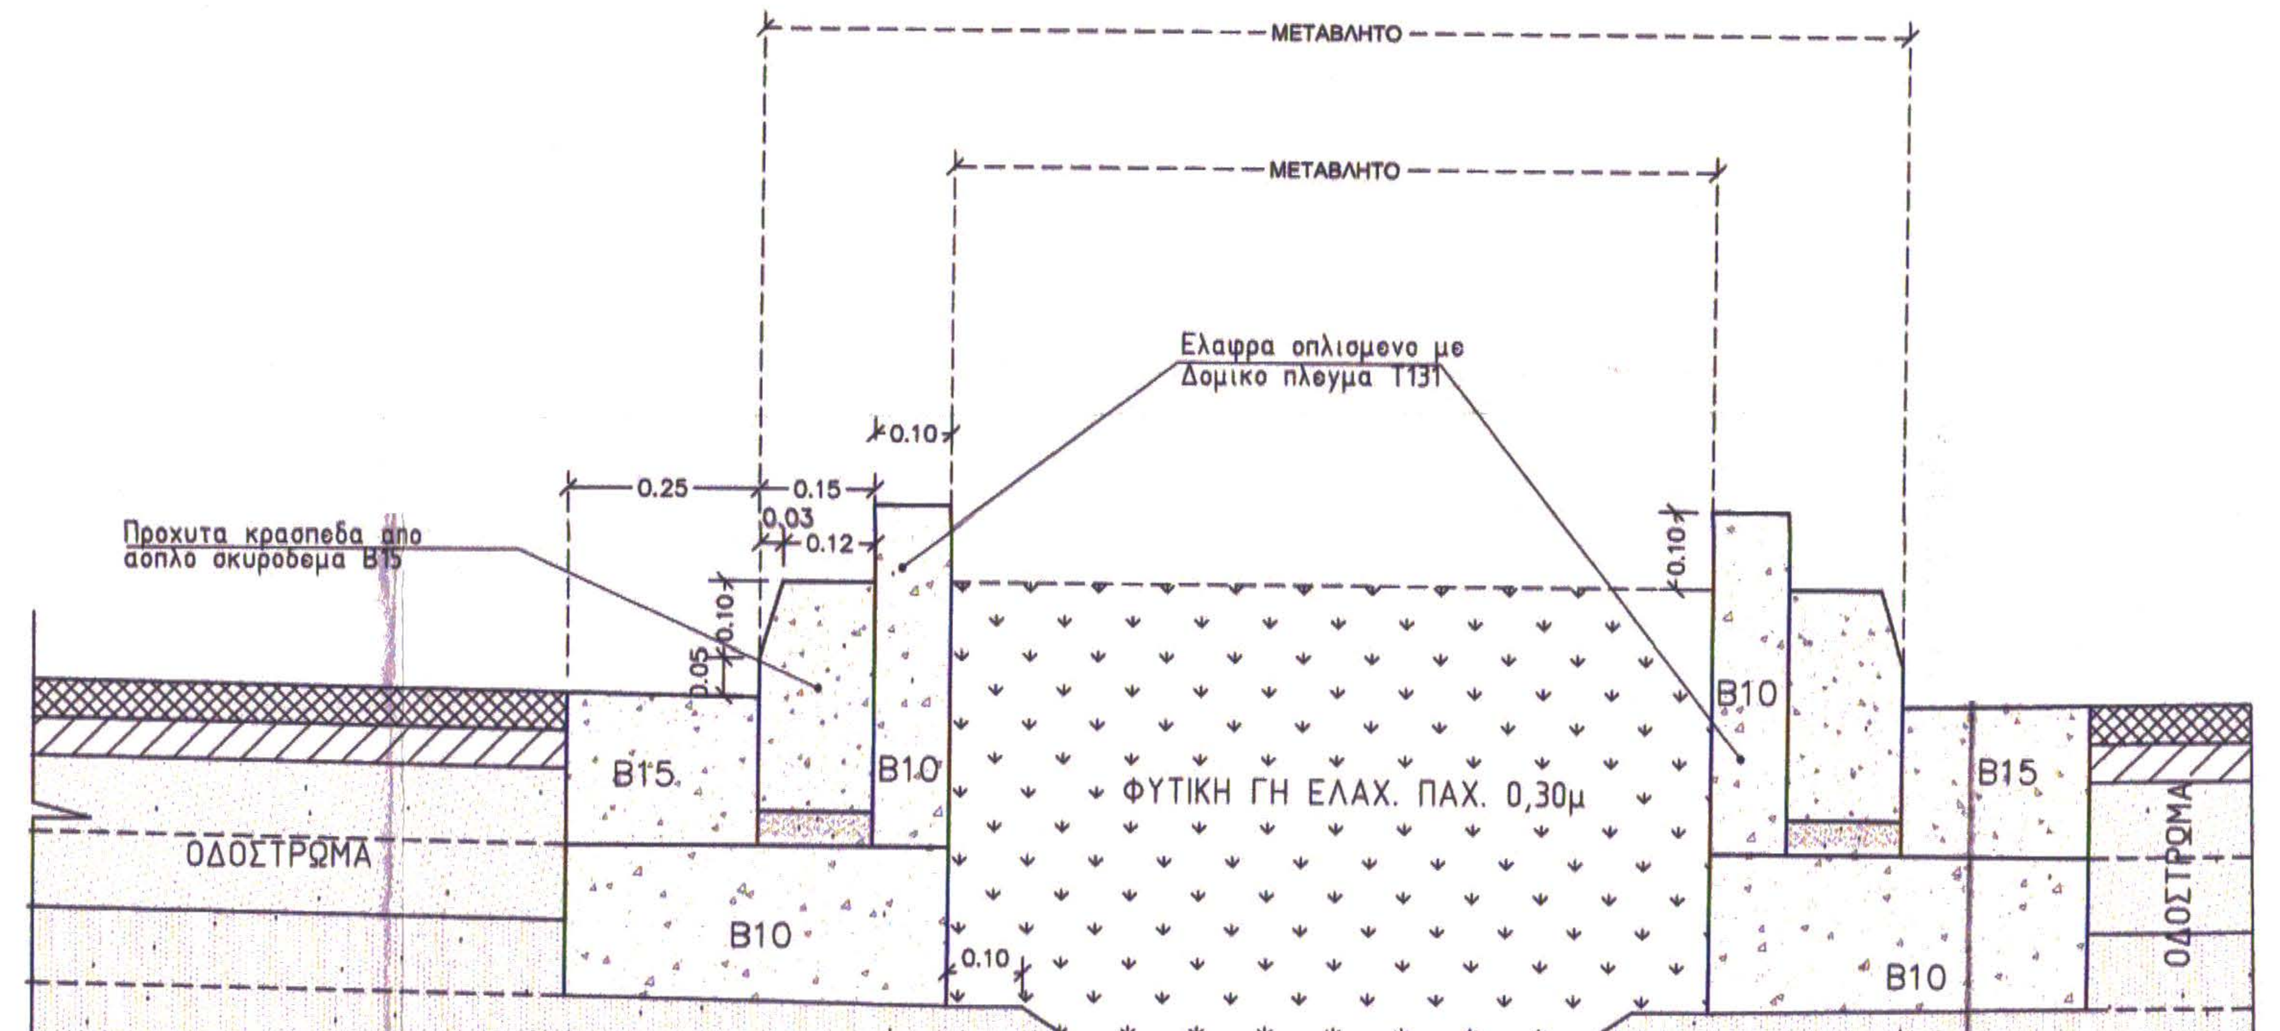
ΜΕΤΑΒΛΗΤΟ
ΜΕΤΑΒΛΗΤΟ
Ελαφρα οπλισμενο με Δομικο πλεγμα Τ131
0.10
0.25
0.15
0.03
0.12
Προχυτα κρασπεδα απο αοπλο σκυροδεμα Β15
0.10
0.05
B15
B10
ΟΔΟΣΤΡΩΜΑ
B10
0.10
ΦΥΤΙΚΗ ΓΗ ΕΛΑΧ. ΠΑΧ. 0,30μ
0.10
B10
B15
ΟΔΟΣΤΡΩΜΑ
B10

ΛΕΠΤΟΜΕΡΕΙΑ 3 - ΣΕ ΘΕΣΕΙΣ ΠΕΖΟΔΡΟΜΙΟΥ - ΧΩΡΟΥ ΠΡΑΣΙΝΟΥ
ΚΛ. 1:10

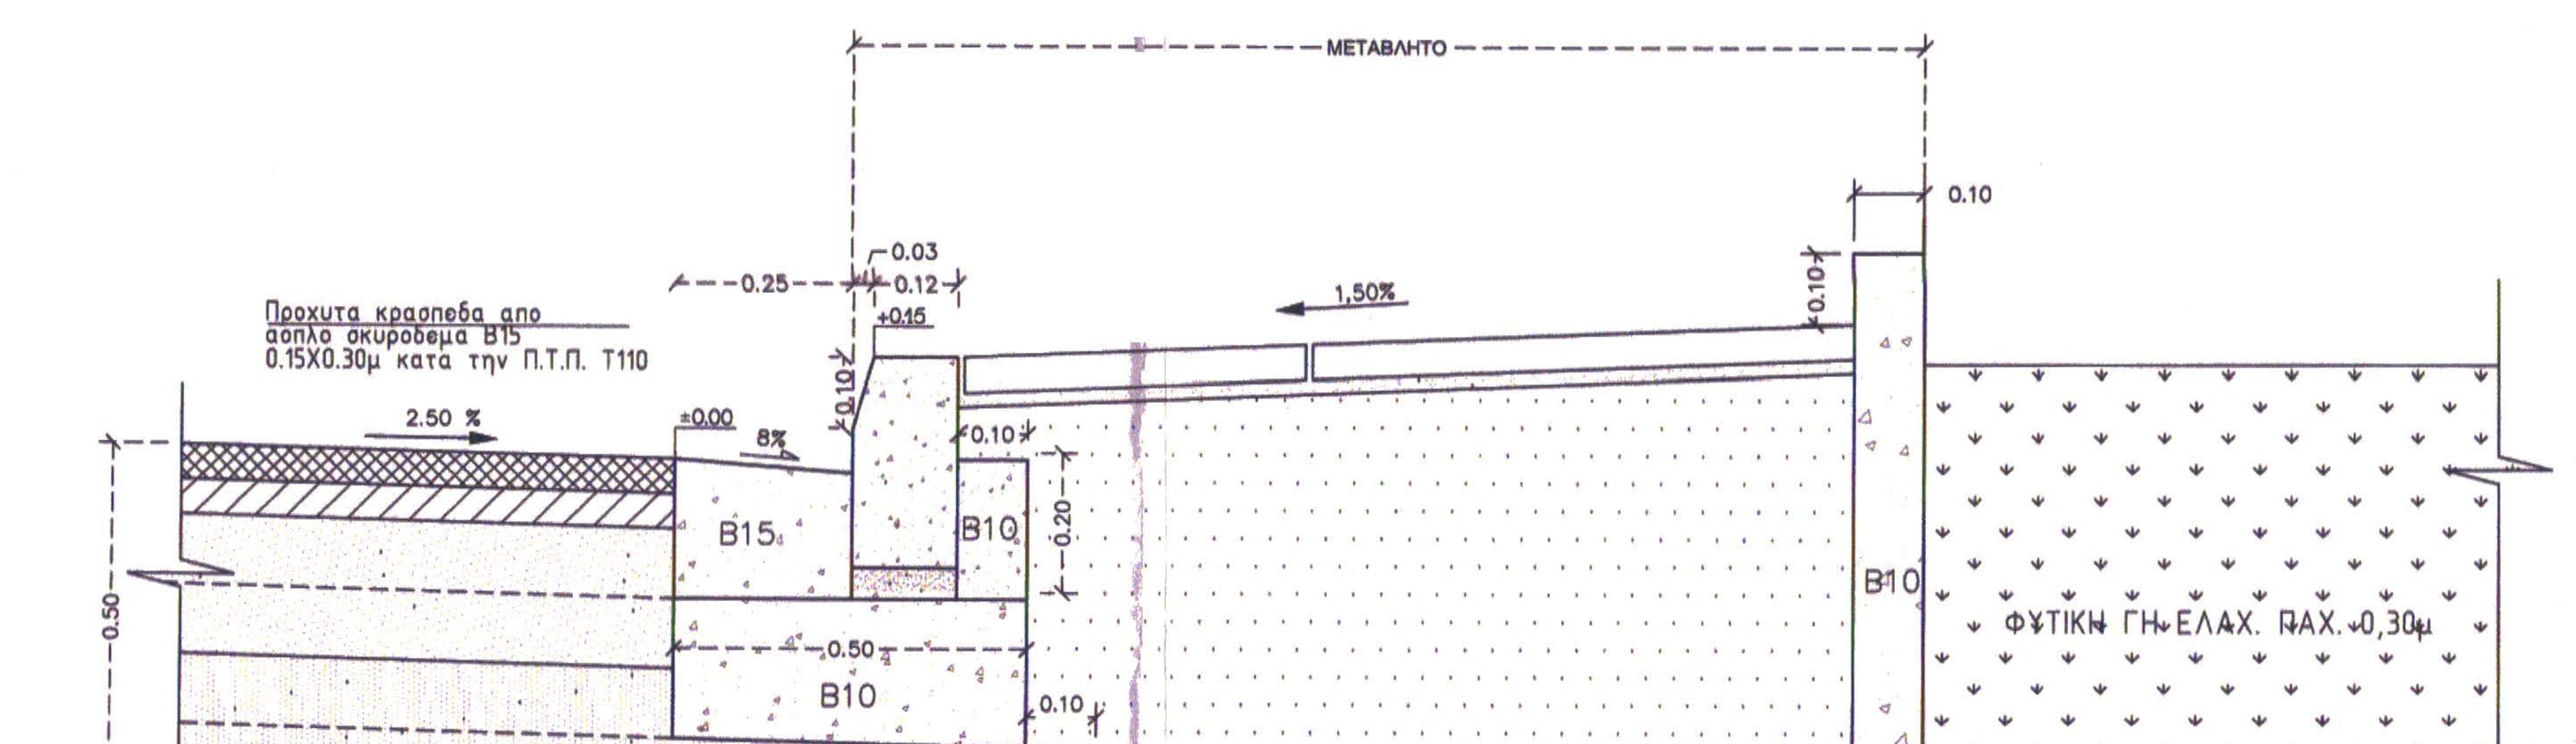
ΜΕΤΑΒΛΗΤΟ
0.10
0.03
0.25
0.12
+0.15
1,50%
0.10
Προχυτα κρασπεδα απο αοπλο σκυροδεμα Β15 0.15Χ0.30μ κατα την Π.Τ.Π. Τ110
2.50 %
±0.00
8%
0.10
0.10
0.20
ΟΔΟΣΤΡΩΜΑ
0.50
B15
B10
0.50
B10
0.10
2:3
B10
ΦΥΤΙΚΗ ΓΗ ΕΛΑΧ. ΠΑΧ. 0,30μ

ΕΘΕΩΡΗΘΗ
Χωρίς έλεγχο των πράξεων
με ευθύνη του συντάξαντος
Μηχανικού.
Πάτρα 15-9-2006

ΦΙΛΙΠΠΟΠΟΥΛΟΣ ΓΚΟΛΦΙΝΟΣ
ΠΟΛΙΤΙΚΟΣ ΜΗΧΑΝΙΚΟΣ
ΔΗΜΟΥ ΠΑΤΡΕΩΝ
ΤΗΛ.: 966.268 - ΠΑΤΡΑ

ΜΕΤΑΤΡΟΠΗ ΕΓΚΑΤΑΣΤΑΣΕΩΝ Α. Σ. Ο.
ΣΕ ΕΚΘΕΣΙΑΚΟ ΧΩΡΟ

ΔΗΜΟΣ ΠΑΤΡΕΩΝ - ΠΟΛΙΤΙΣΤΙΚΗ ΠΡΩΤΕΥΟΥΣΑ

ΕΘΕΩΡΗΘΗ
Χωρίς έλεγχο των πράξεων και
με ευθύνη του συντάξαντος
Μηχανικού.
ΠΑΤΡΑ...24/10/06...199
Αντώνης Πολυδωρόπουλος
πολιτικός μηχανικός

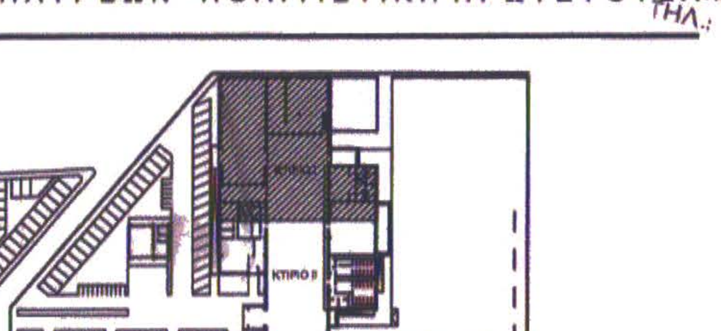
ΚΤΙΡΙΟ II
ΚΤΙΡΙΟ IV
ΚΤΙΡΙΟ III
ΚΤΙΡΙΟ V

ΣΤΑΤΙΚΗ ΜΕΛΕΤΗ
ΣΤΑΔΙΟ ΕΦΑΡΜΟΓΗΣ

ΕΡΓΑ ΟΔΟΠΟΙΙΑΣ ΠΕΡΙΒ. ΧΩΡΟΥ
ΤΥΠΙΚΕΣ ΔΙΑΤΟΜΕΣ - ΛΕΠΤΟΜΕΡΕΙΕΣ
ΑΡ. ΣΧΕΔΙΟΥ ΣΕ-ΠΧ.3
ΚΛΙΜΑΚΑ : ΔΙΑΦΟΡΕΣ

ΑΡΧΙΤΕΚΤΟΝΙΚΗ ΜΕΛΕΤΗ
ΜΑΝΟΣ ΠΕΡΡΑΚΗΣ ΚΑΙ ΣΥΝΕΡΓΑΤΕΣ Ε.Ε.
ΝΑΥΑΡΧΟΥ ΝΙΚΟΔΗΜΟΥ 2, 105 56, ΑΘΗΝΑ, ΤΗΛ.210 3218 901, ΦΑΞ 210 321 9 821 e_mail: m_perrakis@tee.gr

ΣΤΑΤΙΚΗ ΜΕΛΕΤΗ
ΒΑΣΙΣ ΣΥΣΜ ΑΕ ΣΤΑΤΙΚΕΣ, ΥΔΡΑΥΛΙΚΕΣ, ΣΥΓΚΟΙΝΩΝΙΑΚΕΣ ΜΕΛΕΤΕΣ
ΚΑΛΛΙΔΟΠΟΥΛΟΥ 6Β, 546 42 ΘΕΣΣΑΛΟΝΙΚΗ, ΤΗΛ.2310 865441 ΦΑΞ 2310 855828 e_mail xmylo@tee.gr

Η/ΜΗΧΑΝΟΛΟΓΙΚΗ ΜΕΛΕΤΗ
ΓΡ.& Μ. ΚΑΦΕΤΖΟΠΟΥΛΟΣ - Δ. ΜΠΕΝΑΚΗΣ & ΣΙΑ Ε.Ε.
ΔΟΥΚΙΣΣΗΣ ΠΛΑΚΕΝΤΙΑΣ 39, 152-34 ΧΑΛΑΝΔΡΙ, ΤΗΛ.210 683 9333 ΦΑΞ 210 683 9334 e_mail: markos.kafetzopoulos@k-m.gr

ΒΑΣΙΣ ΣΥΣΜ
ΣΤΑΤΙΚΕΣ ΥΔΡΑΥΛΙΚΕΣ ΣΥΓΚΟΙΝΩΝΙΑΚΕΣ ΜΕ
ΚΑΛΛΙΔΟΠΟΥΛΟΥ 6Β - 546
ΤΗΛ. 842533 - FAX:
Α.Φ.Μ. 094371702 - Δ.Ο.Υ. ΦΑΕ

ΘΕΣΣΑΛΟΝΙΚΗ - 2006

ΔΗΜΟΣ ΠΑΤΡΕΩΝ
ΔΙΕΥΘΥΝΣΗ ΑΡΧΙΤΕΚΤΟΝΙΚΟΥ ΕΡΓΟΥ- Η/Μ

ΜΕΤΑΤΡΟΠΗ ΕΓΚΑΣΤΑΣΕΩΝ Α.Σ.Ο. ΣΕ ΧΩΡΟ ΕΚΘΕΣΕΩΝ

ΑΡΧΙΤΕΚΤΟΝΙΚΗ	ΣΤΑΤΙΚΗ	Η/Μ ΜΕΛΕΤΕΣ
ΜΑΝΟΣ ΠΕΡΡΑΚΗΣ & ΣΥΝΕΡΓΑΤΕΣ Ε.Ε.	ΒΑΣΙΣ ΣΥΣΜ Α.Ε.	ΓΡ. & Μ. ΚΑΦΕΤΖΟΠΟΥΛΟΣ - Δ. ΜΠΕΝΑΚΗΣ & ΣΙΑ Ε.Ε.
ΕΠΙΚΑΙΡΟΠΟΙΗΣΗ ΜΕΛΕΤΗΣ		
ΑΡΧΙΤΕΚΤΟΝΙΚΗΣ	ΣΤΑΤΙΚΗΣ	Η/Μ
ΔΕΡΒΙΣΟΠΟΥΛΟΥ ΕΛΕΝΗ-	ΝΙΚΟΛΑΟΥ ΔΗΜΗΤΡΗΣ-	ΔΑΡΣΙΝΟΣ ΒΑΣΙΛΕΙΟΣ
	πολιτικός μηχανικός	

Ο ΠΡΟΪΣΤΑΜΕΝΟΣ ΚΤΙΡΙΑΚΩΝ ΕΡΓΩΝ	Η Δ/ΝΤΡΙΑ ΑΡΧΙΤΕΚΤΟΝΙΚΟΥ ΕΡΓΟΥ-Η/Μ
ΔΗΜΗΤΡΙΟΣ ΝΙΚΟΛΑΟΥ πολιτικός μηχανικός	ΕΛΕΝΗ ΑΛΕΞΟΠΟΥΛΟΥ αγρ. & τοπογράφος μηχανικός

ΣΧΕΔΙΟ: **ΕΡΓΑ ΟΔΟΠΟΙΙΑΣ ΠΕΡΙΒ. ΧΩΡΟΥ ΤΥΠΙΚΕΣ ΔΙΑΤΟΜΕΣ- ΛΕΠΤΟΜΕΡΕΙΕΣ**	ΑΡ. ΣΧΕΔΙΟΥ: **ΣΕ-ΠΧ.3**	ΚΛΙΜΑΚΑ: ΔΙΑΦΟΡΕΣ

ΠΑΤΡΑ, ΙΟΥΝΙΟΣ 2017

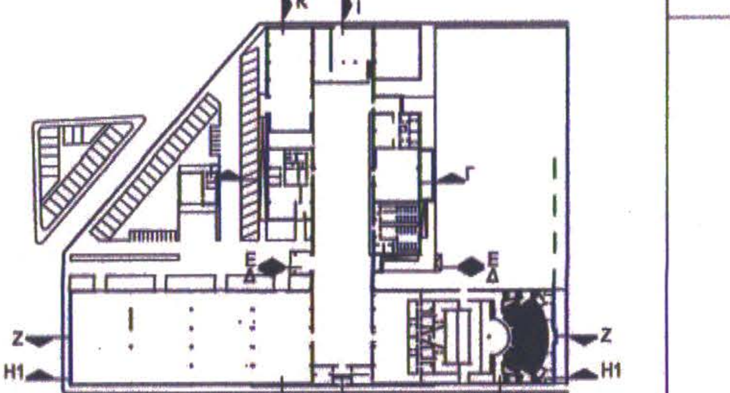
Κ
Ι
Γ
Ε
Δ
Ε
Δ
Ζ
Ζ
Η1
Η1
Κ
Ι
Θ1
Θ2

ΘΕΩΡΗΘΗΚΕ	ΕΛΕΓΘΗΚΕ
ΔΗΜΟΣ ΠΑΤΡΕΩΝ Δ/ΝΣΗ ΠΟΛΕΟΔΟΜΙΚΟΥ - ΚΥΚΛΟΦΟΡΙΑΚΟΥ ΣΧΕΔΙΑΣΜΟΥ & ΔΟΜΗΣΗΣ ΤΜΗΜΑ ΑΔΕΙΩΝ & ΕΛΕΓΧΟΥ ΔΟΜΗΣΗΣ Θεωρείται μόνο ως προς την πληρότητα των στοιχείων και όχι ως προς το περιεχόμενο. Πάτρα 11 ΣΕΠ. 2017 ΦΙΛΙΠΠΟΠΟΥΛΟΣ ΓΚΟΛΦΙΝΟΣ Πολιτικός Μηχ/κός με Α' β	