




Ο.Π.
ΚΕΝΤΡΙΚΟΣ ΠΙΝΑΚΑΣ (ΠΑΝΑΘΗΝΑΪΣ & Α.Α. ΒΡΥΧΑΝΤΟΥ)

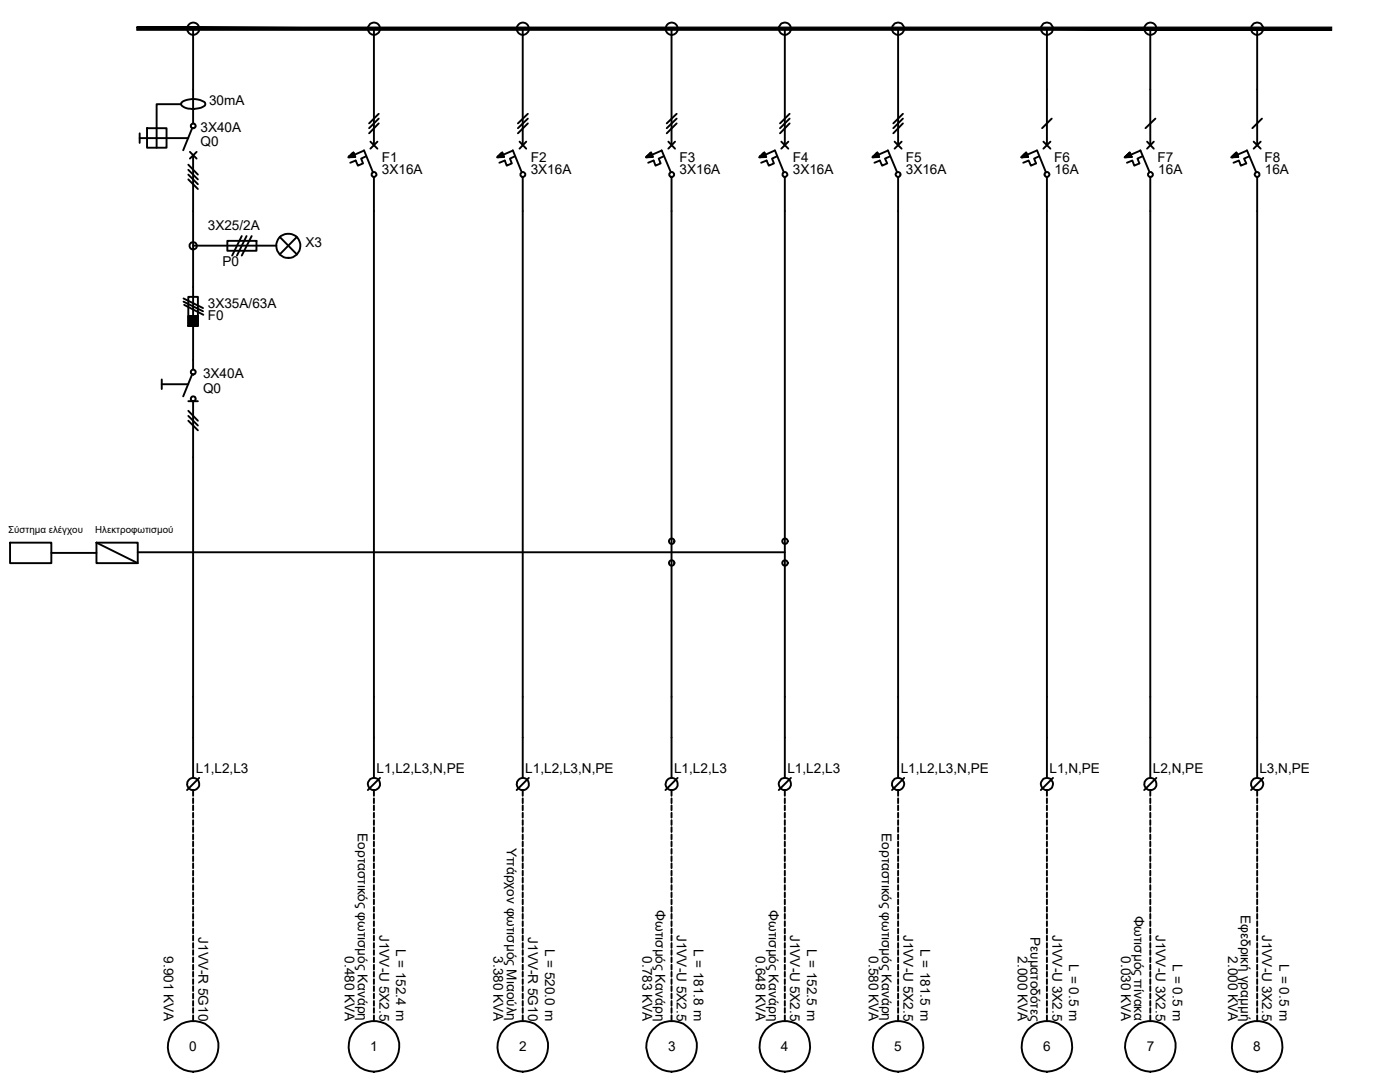


Λ.Π.
ΚΕΝΤΡΙΚΟΣ ΠΙΝΑΚΑΣ (ΚΑΝΑΡΗ & ΚΟΡΙΝΘΟΥ)

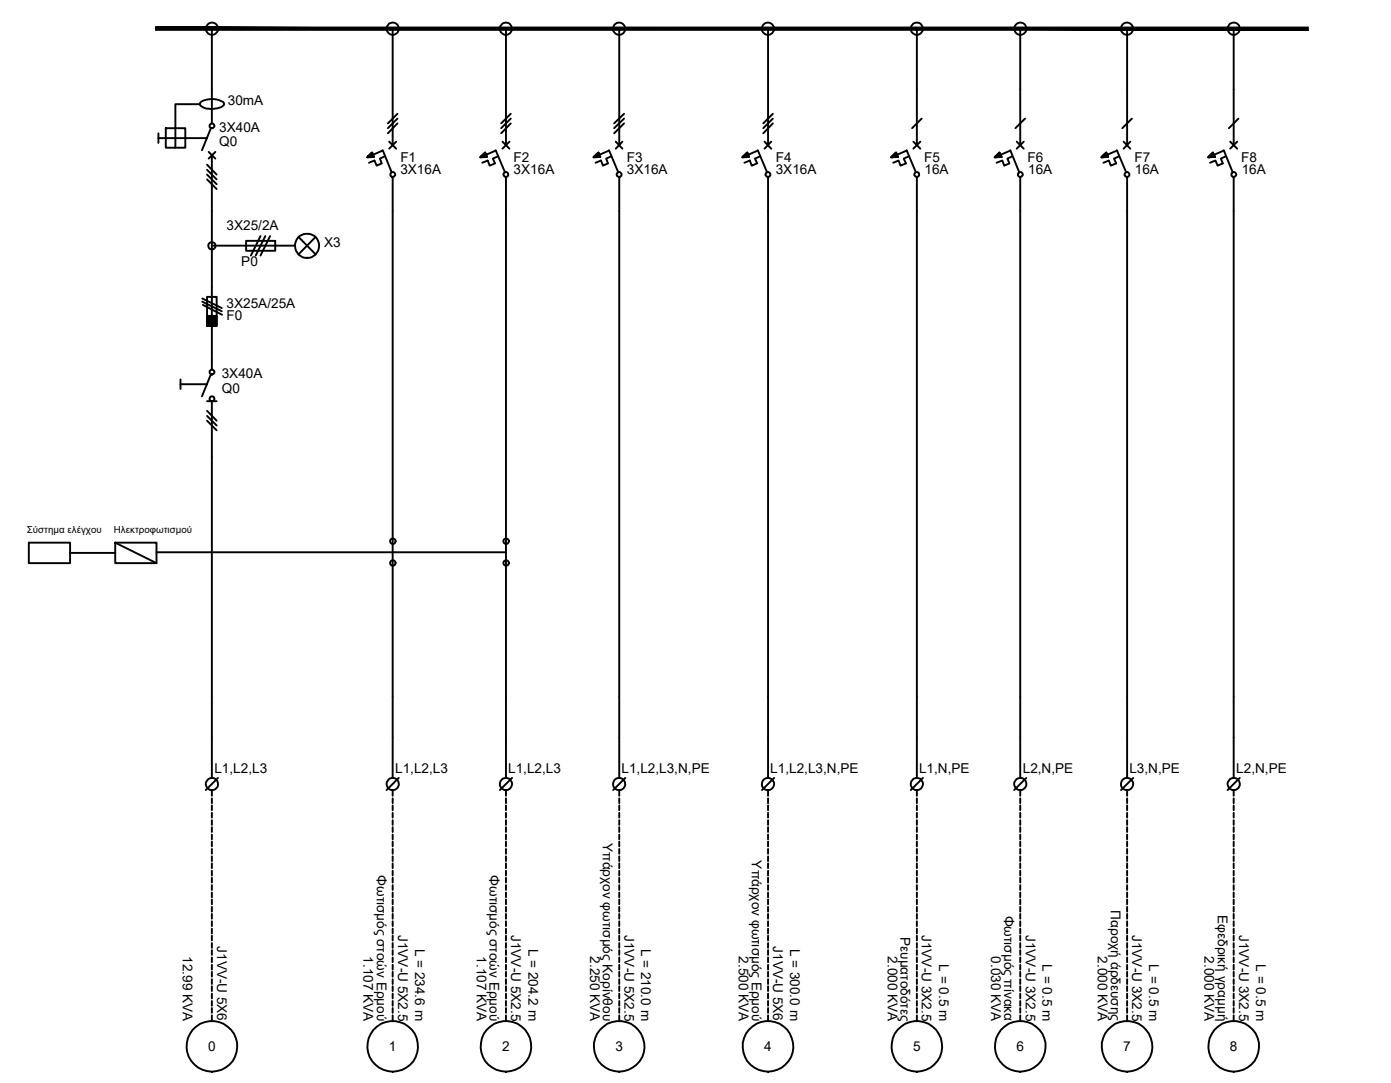


Κ.Π.
ΚΕΝΤΡΙΚΟΣ ΠΙΝΑΚΑΣ (ΕΡΜΟΥ)

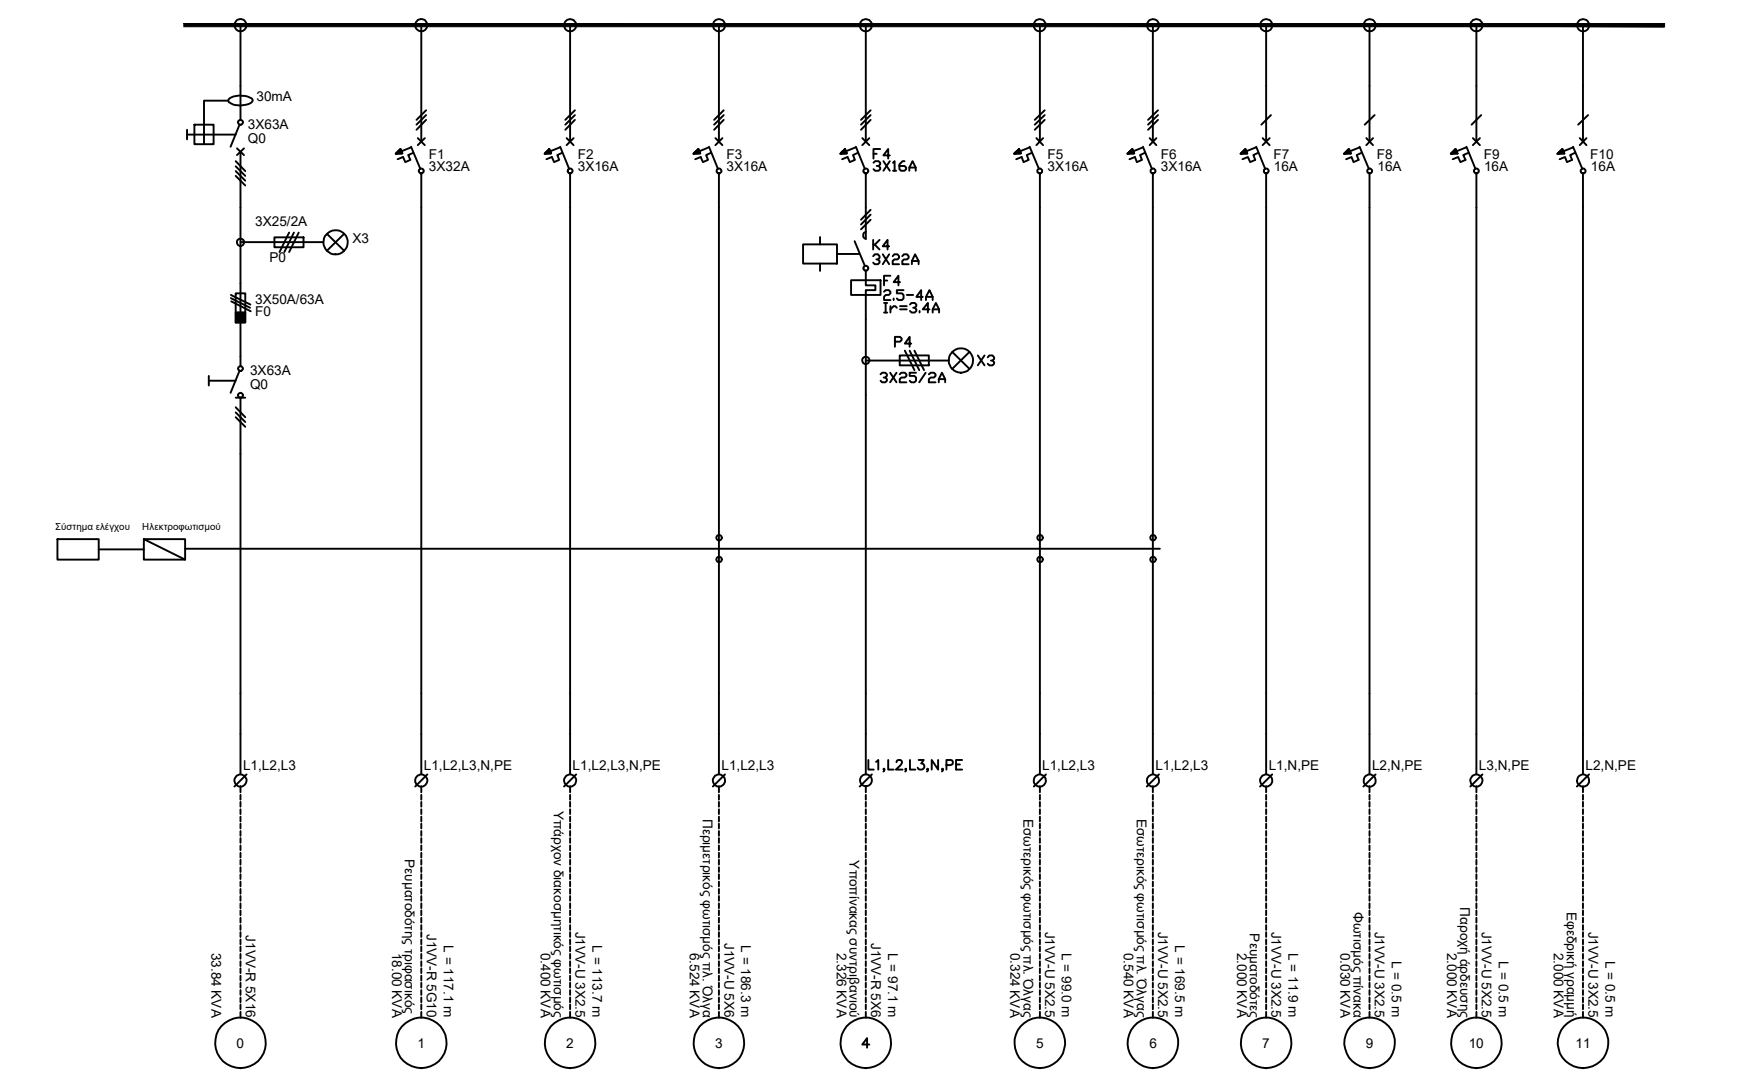


Ζ.Π.
ΚΕΝΤΡΙΚΟΣ ΠΙΝΑΚΑΣ (ΠΛΑΤΕΙΑ ΟΛΦΑ)

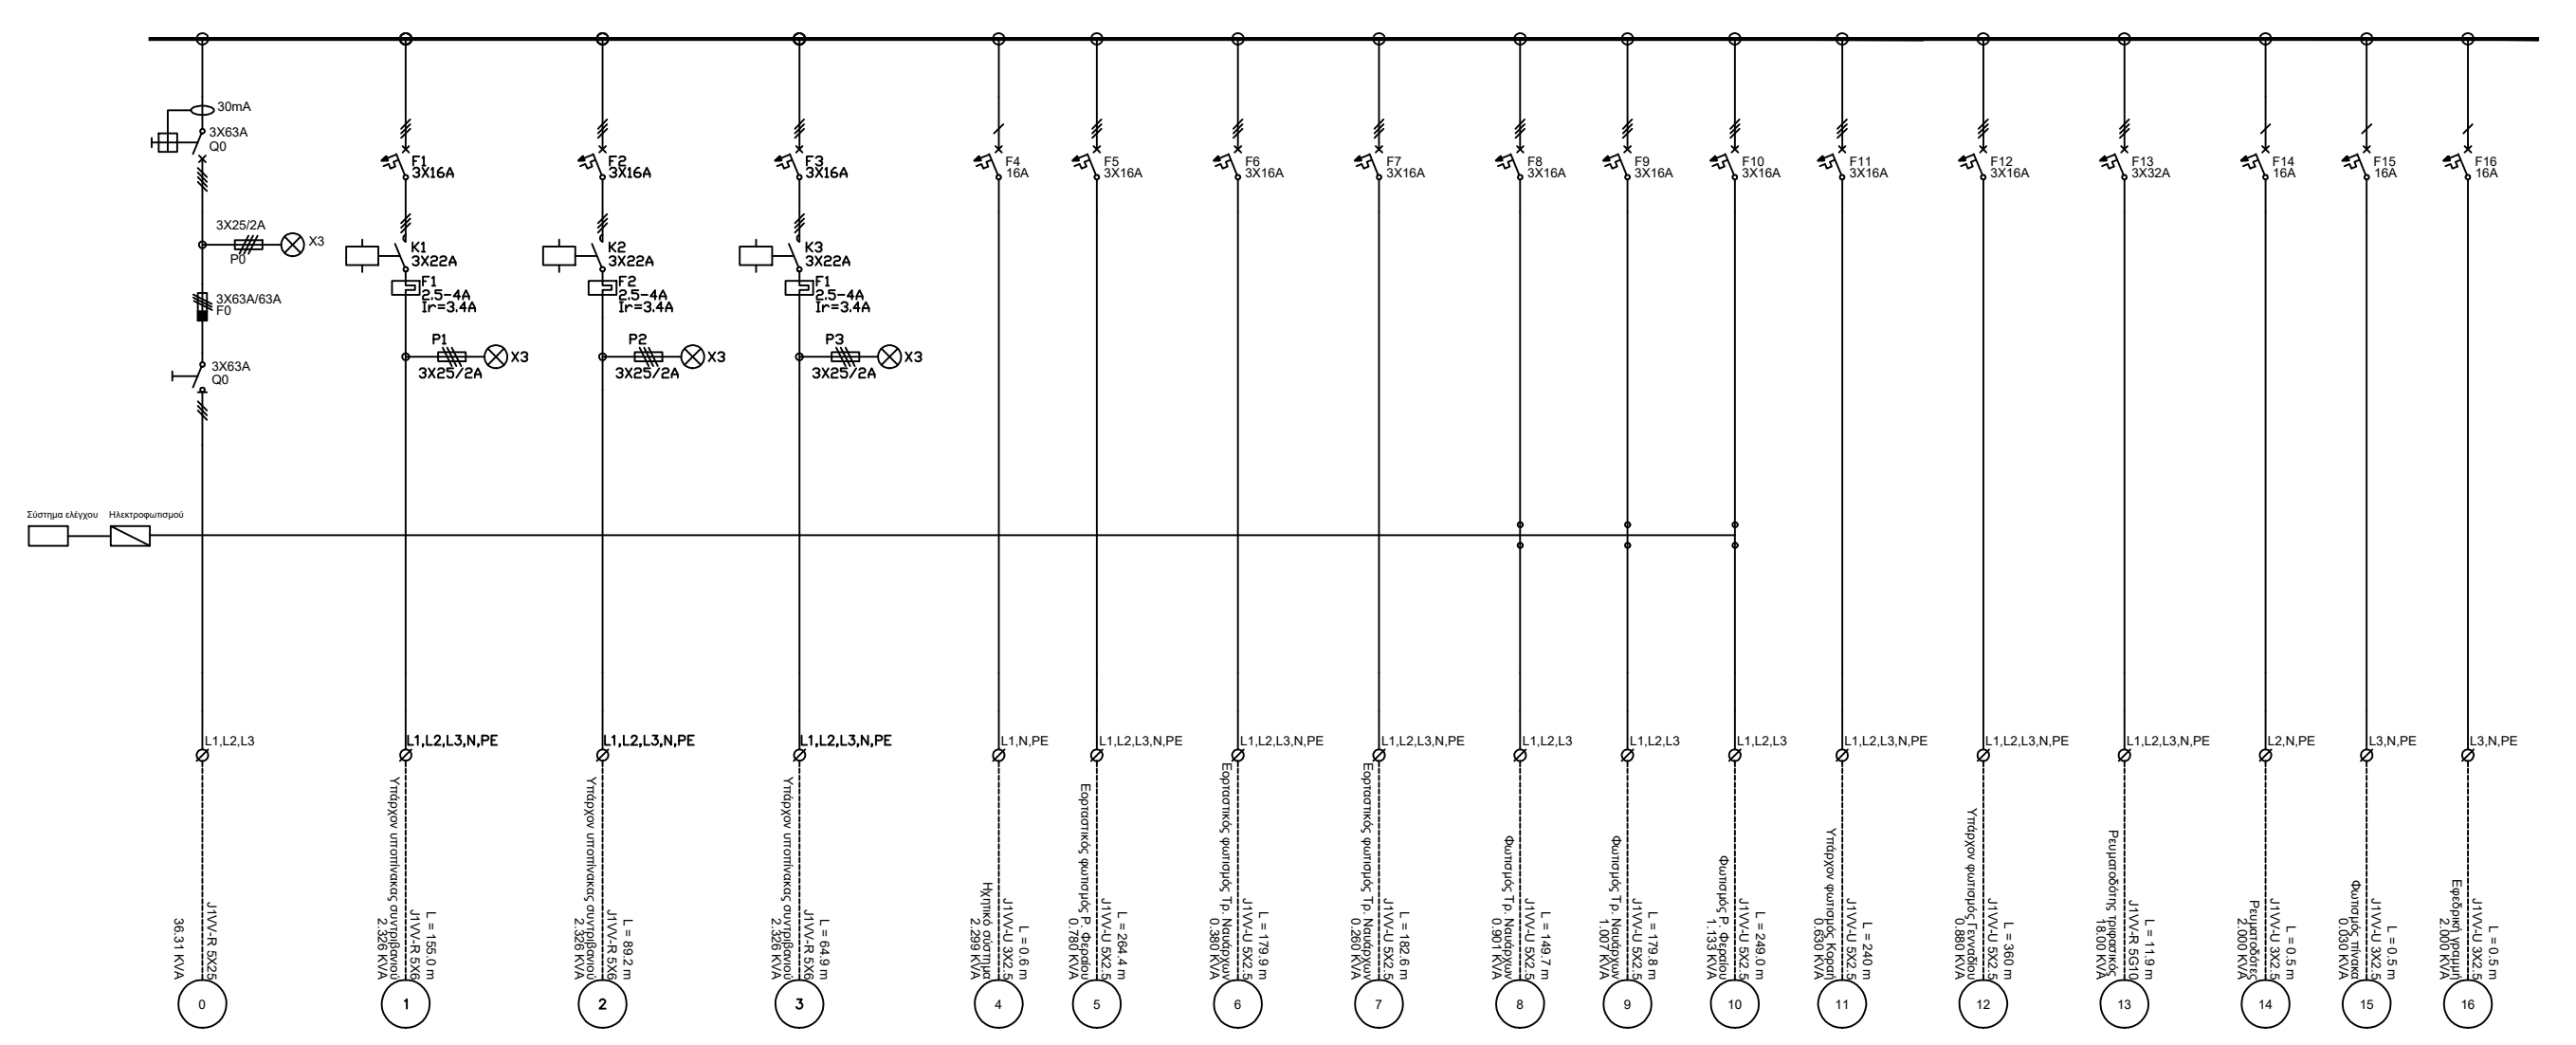


Μ.Π.
ΚΕΝΤΡΙΚΟΣ ΠΙΝΑΚΑΣ (ΤΡΙΠΟΝ ΝΑΥΑΡΧΙΩΝ & ΜΑΖΙΝΟΣ)

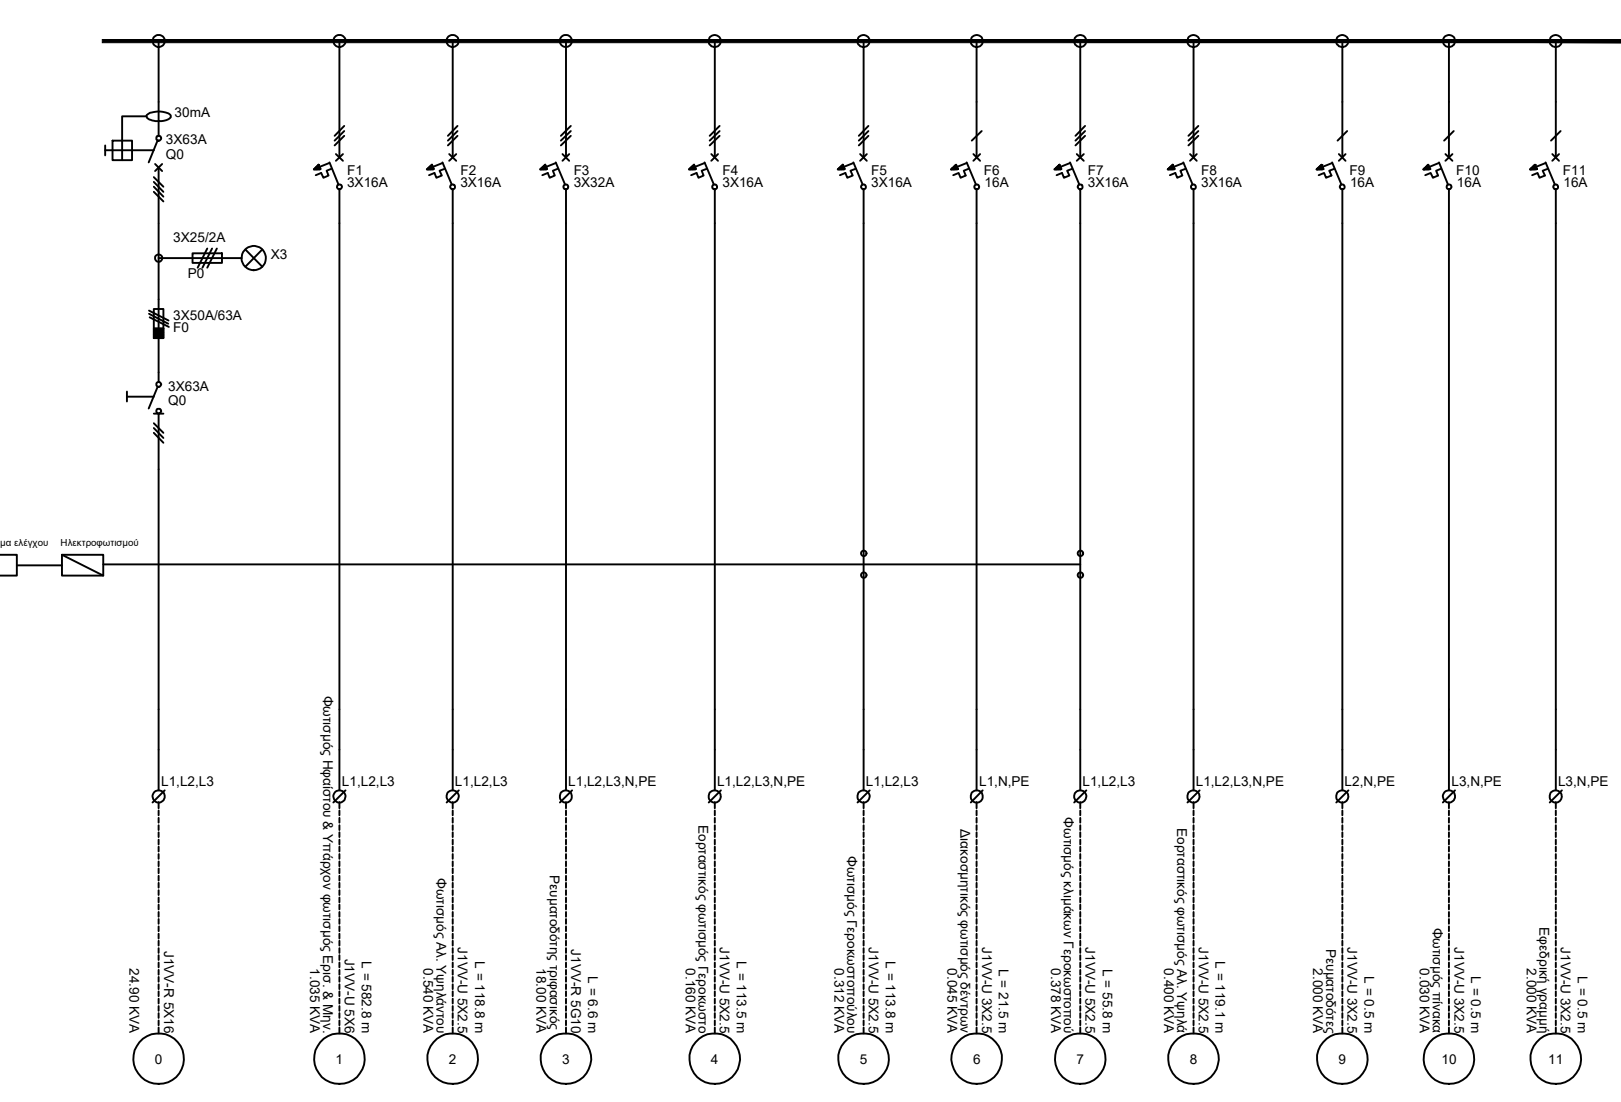


Ν.Π.
ΚΕΝΤΡΙΚΟΣ ΠΙΝΑΚΑΣ (ΣΚΑΛΕΣ ΓΕΡΟΚΙΣΤΟΥΛΟΥ)

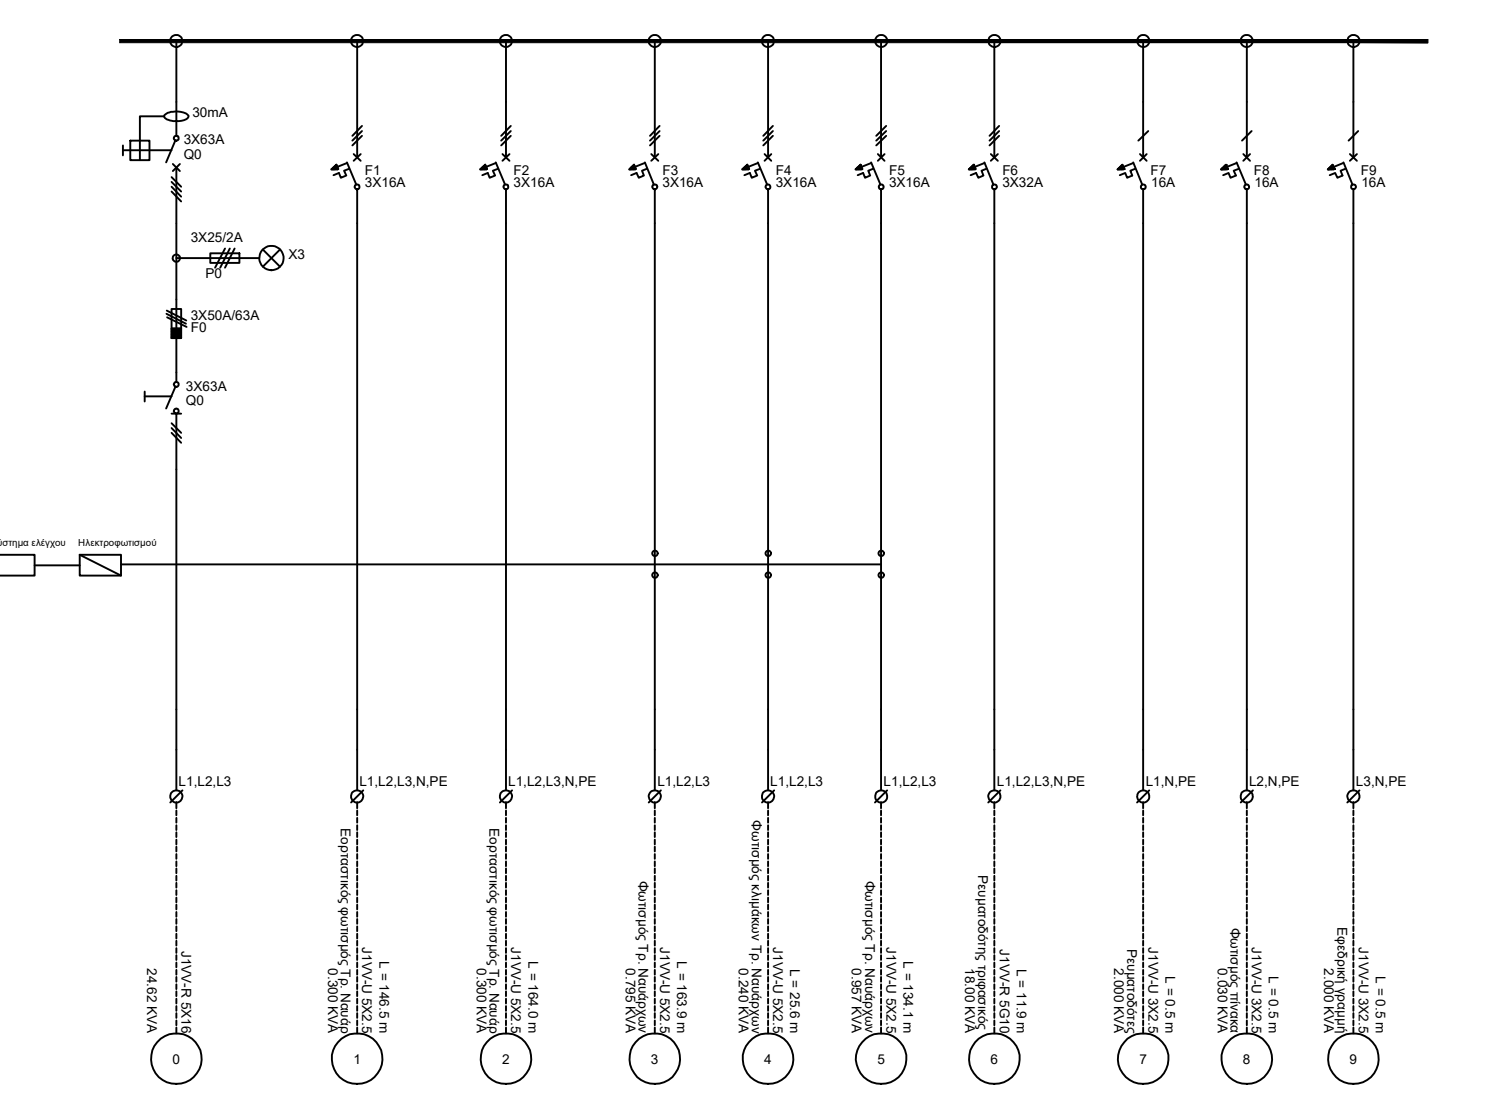

Ν.Π.
ΚΕΝΤΡΙΚΟΣ ΠΙΝΑΚΑΣ (ΣΚΑΛΕΣ ΤΡΙΠΟΝ ΝΑΥΑΡΧΙΩΝ)

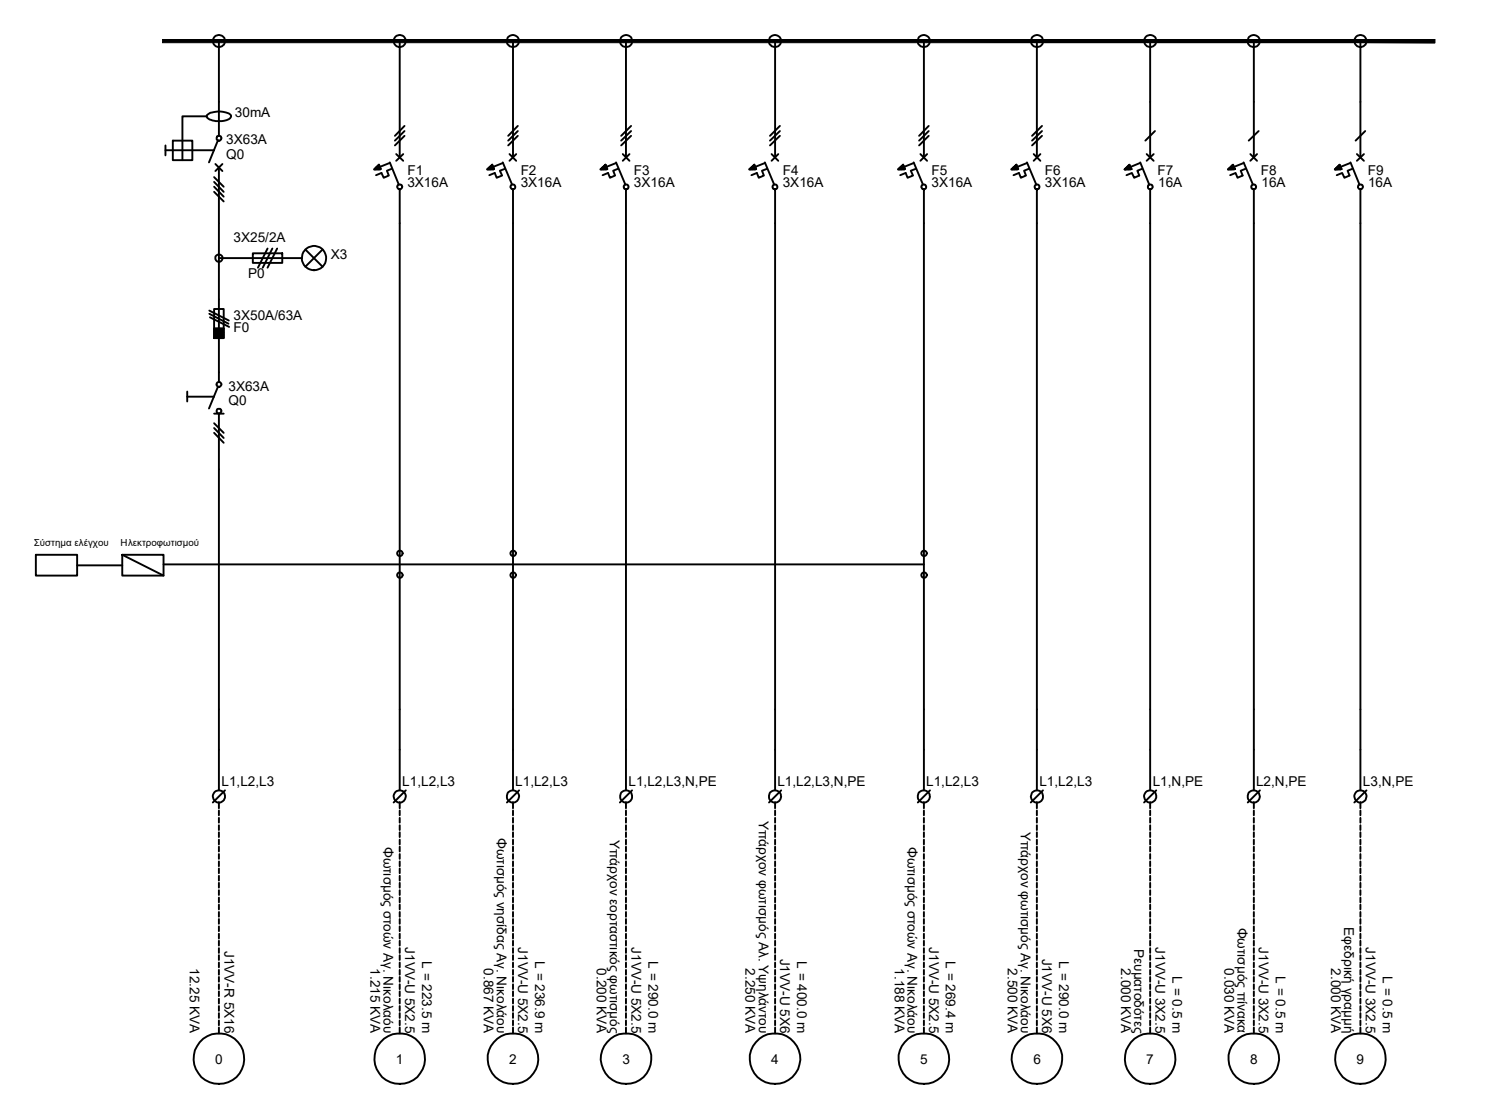

Ο.Π.
ΚΕΝΤΡΙΚΟΣ ΠΙΝΑΚΑΣ (ΑΓ. ΝΙΚΟΛΑΟΥ & ΗΛΑΣΤΟΥ)

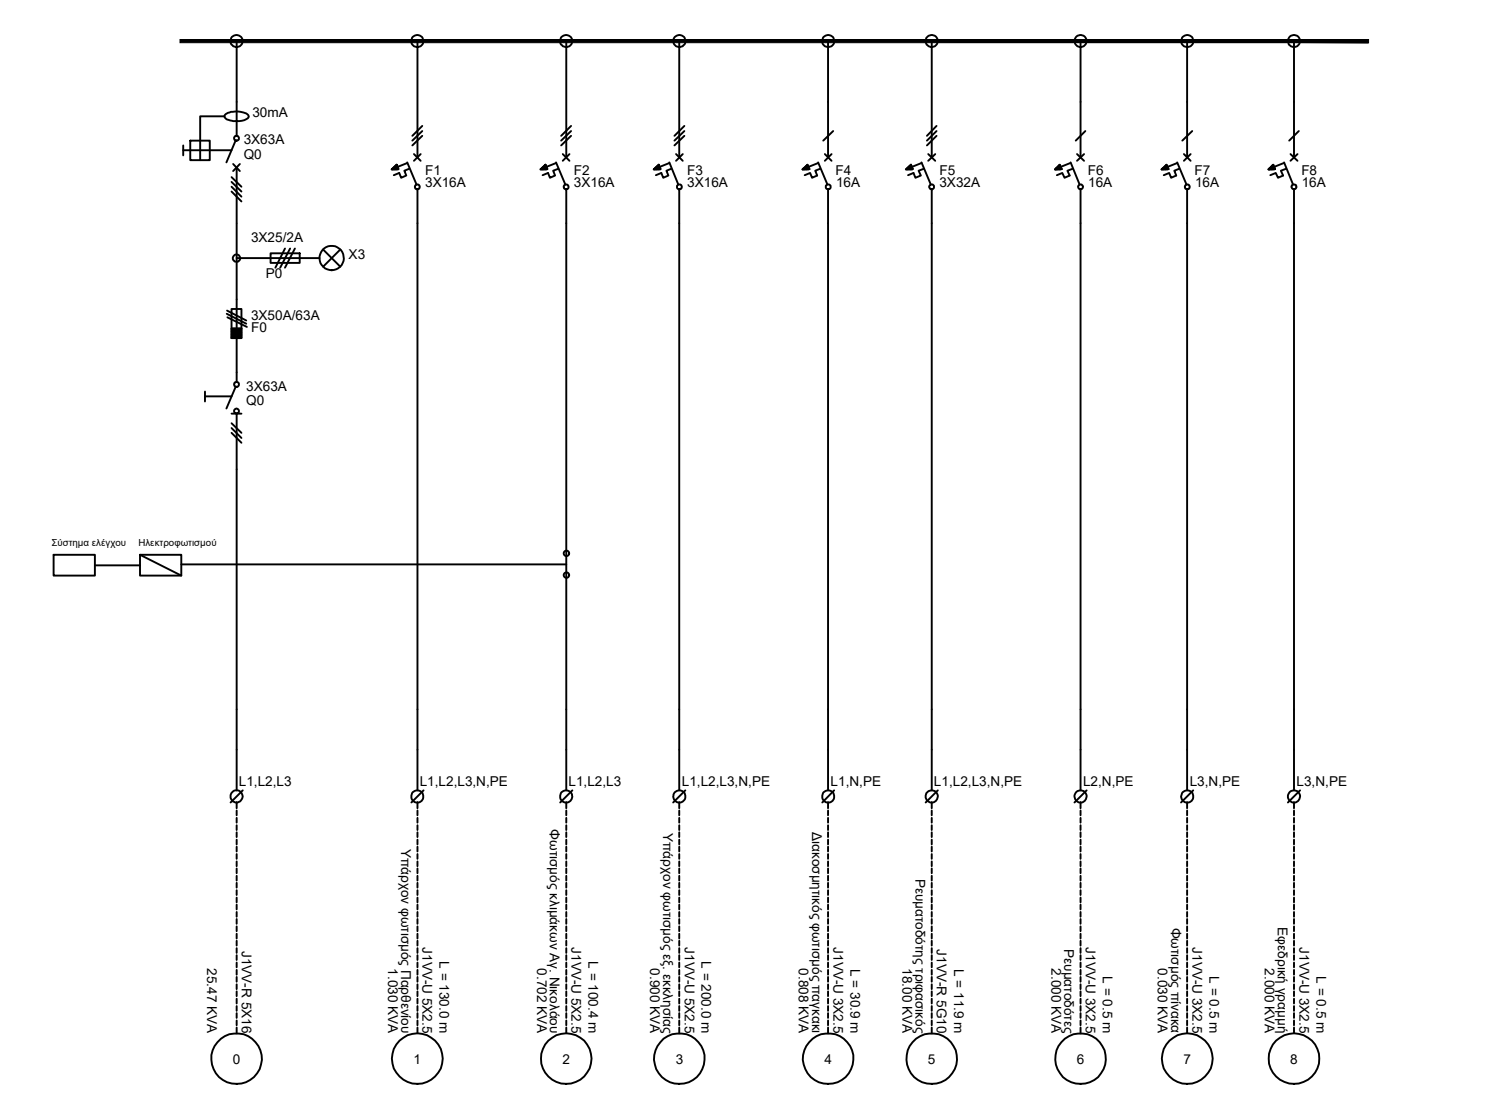

Ρ.Π.
ΚΕΝΤΡΙΚΟΣ ΠΙΝΑΚΑΣ (ΣΚΑΛΕΣ ΑΓ. ΝΙΚΟΛΑΟΥ)

ΥΠΟΜΗΝΗΜΑ

- Διακόπτης ενέργειας
- Ρυθμιζόμενος
- Ανεπίλεκτο δίκτυο
- Επίλεκτο δίκτυο με ασφαλεία
- Ανεπίλεκτο δίκτυο με ασφαλεία
- Μικροεπιλεκτός
- Ολοκλήρωτο πρόγραμμα
- Εξοπλισμός με ηλεκτρομαγνητική ασφάλεια
- Ρολόι προστασίας από ηλεκτροπληξία

ΔΗΜΟΣ ΠΑΤΡΕΩΝ ΔΙΕΥΘΥΝΣΗ ΑΡΧΙΤΕΚΤΟΝΙΚΟΥ ΕΡΓΟΥ & Η/Μ	
ΕΡΓΟ: ΟΛΟΚΛΗΡΩΜΕΝΗ ΑΣΤΙΚΗ ΑΝΑΠΤΥΞΗ ΙΣΤΟΡΙΚΟΥ ΚΕΝΤΡΟΥ ΠΑΤΡΕΩΝ ΔΙΑΔΡΟΜΗ 2 (ΚΑΤΩ ΡΟΔΗ) ΚΑΙ ΔΙΑΔΡΟΜΗ 3 (ΒΕΝΤΟΥ ΤΟΜΑΚΑ-ΣΟΦΟΜΕΝΟΥ)	
ΗΛΕΚΤΡΟΜΗΧΑΝΟΛΟΓΙΚΗ ΜΕΛΕΤΗ	
ΤΙΤΛΟΣ ΣΧΕΔΙΟΥ	ΑΡ. ΣΧΕΔΙΟΥ
ΔΙΑΓΡΑΜΜΑΤΑ ΠΙΝΑΚΩΝ	ΗΜ-2
ΠΑΤΡΑ, ΑΥΓΟΥΣΤΟΣ 2017 ΚΙΛΙΚΙΑ 1:200	
ΜΕΛΕΤΗΤΗΣ	Ο ΠΡΟΪΣΤΑΜΕΝΟΣ
ΗΣΑΧΟΛΟΥΣ ΔΗΜΗΤΡΑ Παλαιολογική μελέτη	ΝΑΥΡΟΛΙΑΣ ΔΙΑΜΑΝΗ Παλαιολογική μελέτη
ΕΛΕΥΘΕΡΟΣ	ΕΛΕΥΘΕΡΟΣ
ΕΛΕΥΘΕΡΟΣ	ΕΛΕΥΘΕΡΟΣ