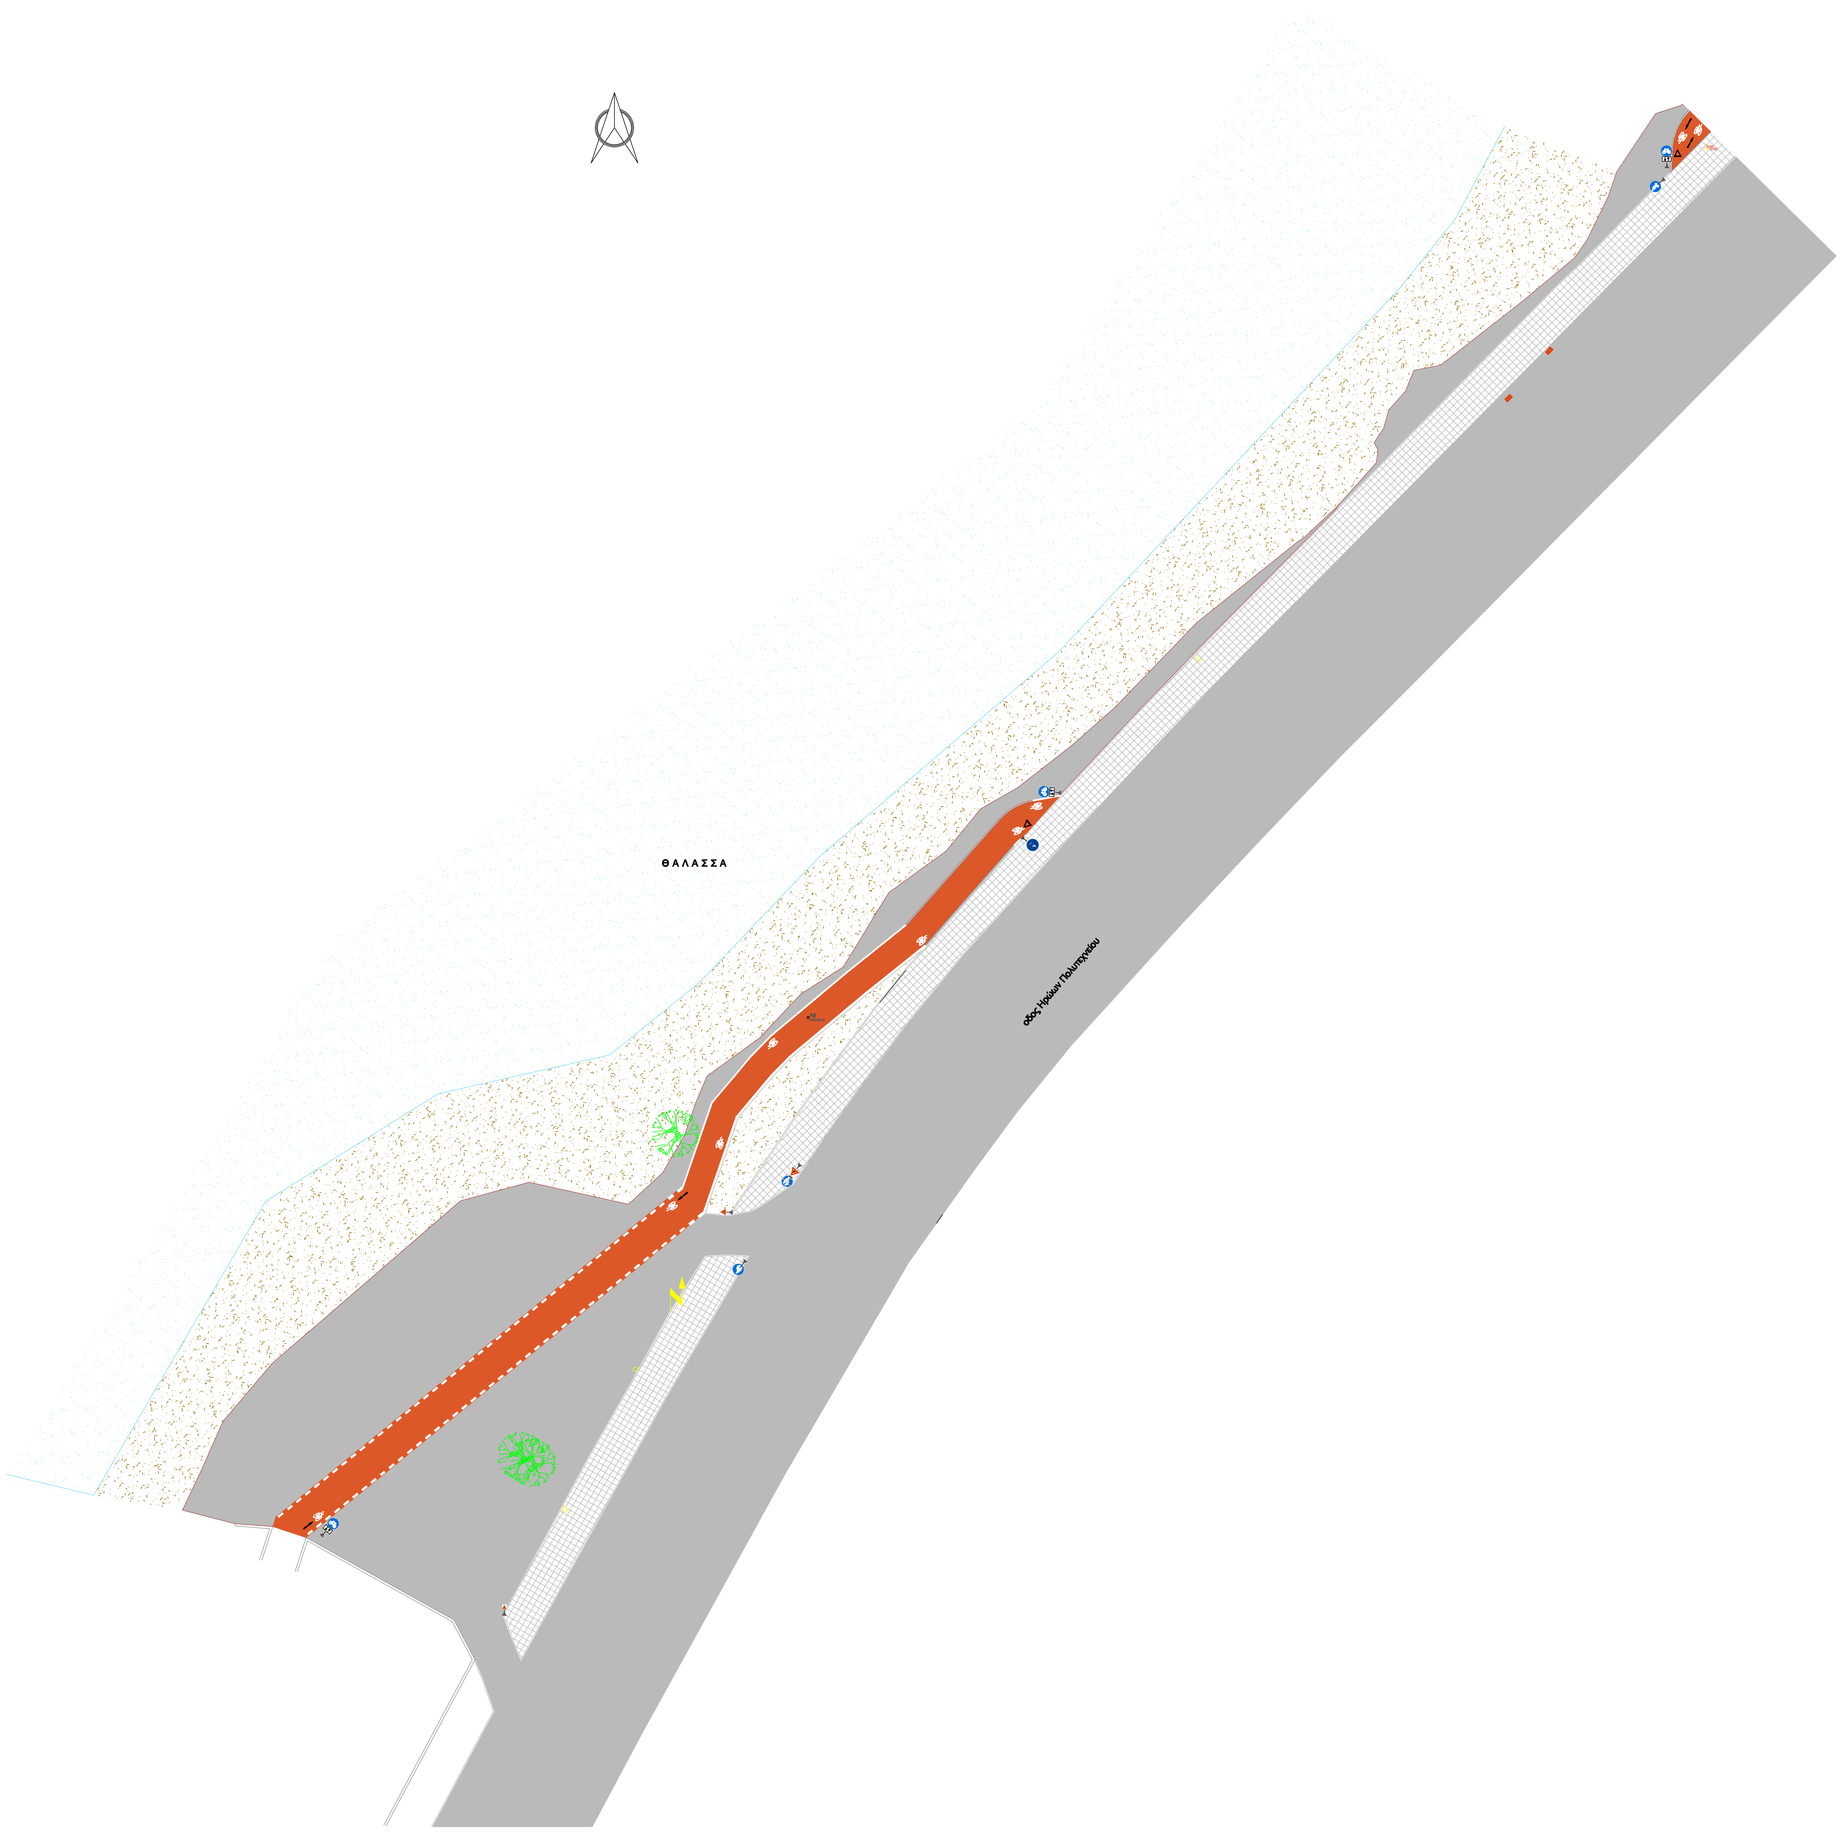

ΥΠΟΜΝΗΜΑ ΥΛΙΚΩΝ- ΣΥΜΒΟΛΩΝ	
	φρεάτιο ΔΕΗ
	υφιστάμενοι οδοί (άσφαλτός)
	ποδηλατόδρομος (έγχρωμη άσφαλτος)
ΔΙΑΓΡΑΜΜΙΣΕΙΣ ΟΔΟΣΤΡΩΜΑΤΩΝ	
	συνεχής λευκή γραμμή, πλάτους 0,10 μ.
	γραμμή διακοπής πορείας πλάτους 0,50 μ.
	διάβαση πεζών γραμμές, πλάτους 0,50 μ.
	διακεκομμένη γραμμή οριοθέτησης λωρίδας διαμπερούς κίνησης ποδηλάτων διαστάσεων 0,50μx0,20μ
	προσανατολισμένο σύμβολο ποδηλάτου
	κεκλιμένο επίπεδο (κλίση 1:20) πεζών & ποδηλάτων
	βέλος κατευθύνσεως κυκλοφορίας
	σύμβολο προτεραιότητας
ΚΑΤΑΚΟΡΥΦΗ ΣΗΜΑΝΣΗ	
P-54	P-55 P-66 Πρ-4α K-17

ΔΗΜΟΣ ΠΑΤΡΕΩΝ

ΔΙΕΥΘΥΝΣΗ ΑΡΧΙΤΕΚΤΟΝΙΚΟΥ ΕΡΓΟΥ- Η/Μ

ΕΡΓΟ: ΚΑΤΑΣΚΕΥΗ ΠΑΡΑΛΙΑΚΗΣ ΔΙΑΔΡΟΜΗΣ ΠΟΔΗΛΑΤΟΔΡΟΜΟΥ (ΚΑΝΕΛΛΟΠΟΥΛΟΥ-ΠΑΠΑΦΛΕΣΣΑ)

ΑΡΧΙΤΕΚΤΟΝΙΚΗ ΜΕΛΕΤΗ

ΤΙΤΛΟΣ ΣΧΕΔΙΟΥ	ΑΡ. ΣΧΕΔΙΟΥ
ΔΙΑΜΟΡΦΩΣΗ ΟΔΟΥ ΗΡΩΩΝ ΠΟΛΥΤΕΧΝΕΙΟΥ (τμήμα γ)	Α.4
ΠΑΤΡΑ ΑΠΡΙΛΙΟΣ 2017	ΚΛΙΜΑΚΑ 1:200

ΟΙ ΜΕΛΕΤΗΤΕΣ	Ο ΠΡΟΪΣΤΑΜΕΝΟΣ ΚΟΙΝΟΧΡΗΣΤΩΝ ΧΩΡΩΝ	Η Δ/ΝΤΡΙΑ ΑΡΧ/ΚΟΥ ΕΡΓΟΥ-Η/Μ
ΟΥΡΑΝΙΑ ΣΙΝΟΥ Αρχιτέκτων Μηχανικός ΚΑΛΛΙΟΠΗ ΤΡΑΓΟΥΛΙΑ Πολιτικός Μηχανικός ΤΕ ΣΟΦΙΑ ΚΟΜΠΟΤΗ Πολιτικός Μηχανικός ΤΕ		ΕΛΕΝΗ ΑΛΕΞΟΠΟΥΛΟΥ Αγρ/μος Τοπ/φος Μηχανικός

ΕΛΕΓΘΗΚΕ	ΘΕΩΡΗΘΗΚΕ

Ψηφιακά υπογεγραμμένο από ΕΛΕΝΗ ΑΛΕΧΟΡΟΥΛΟΥ Ημερομηνία: 2018.09.25