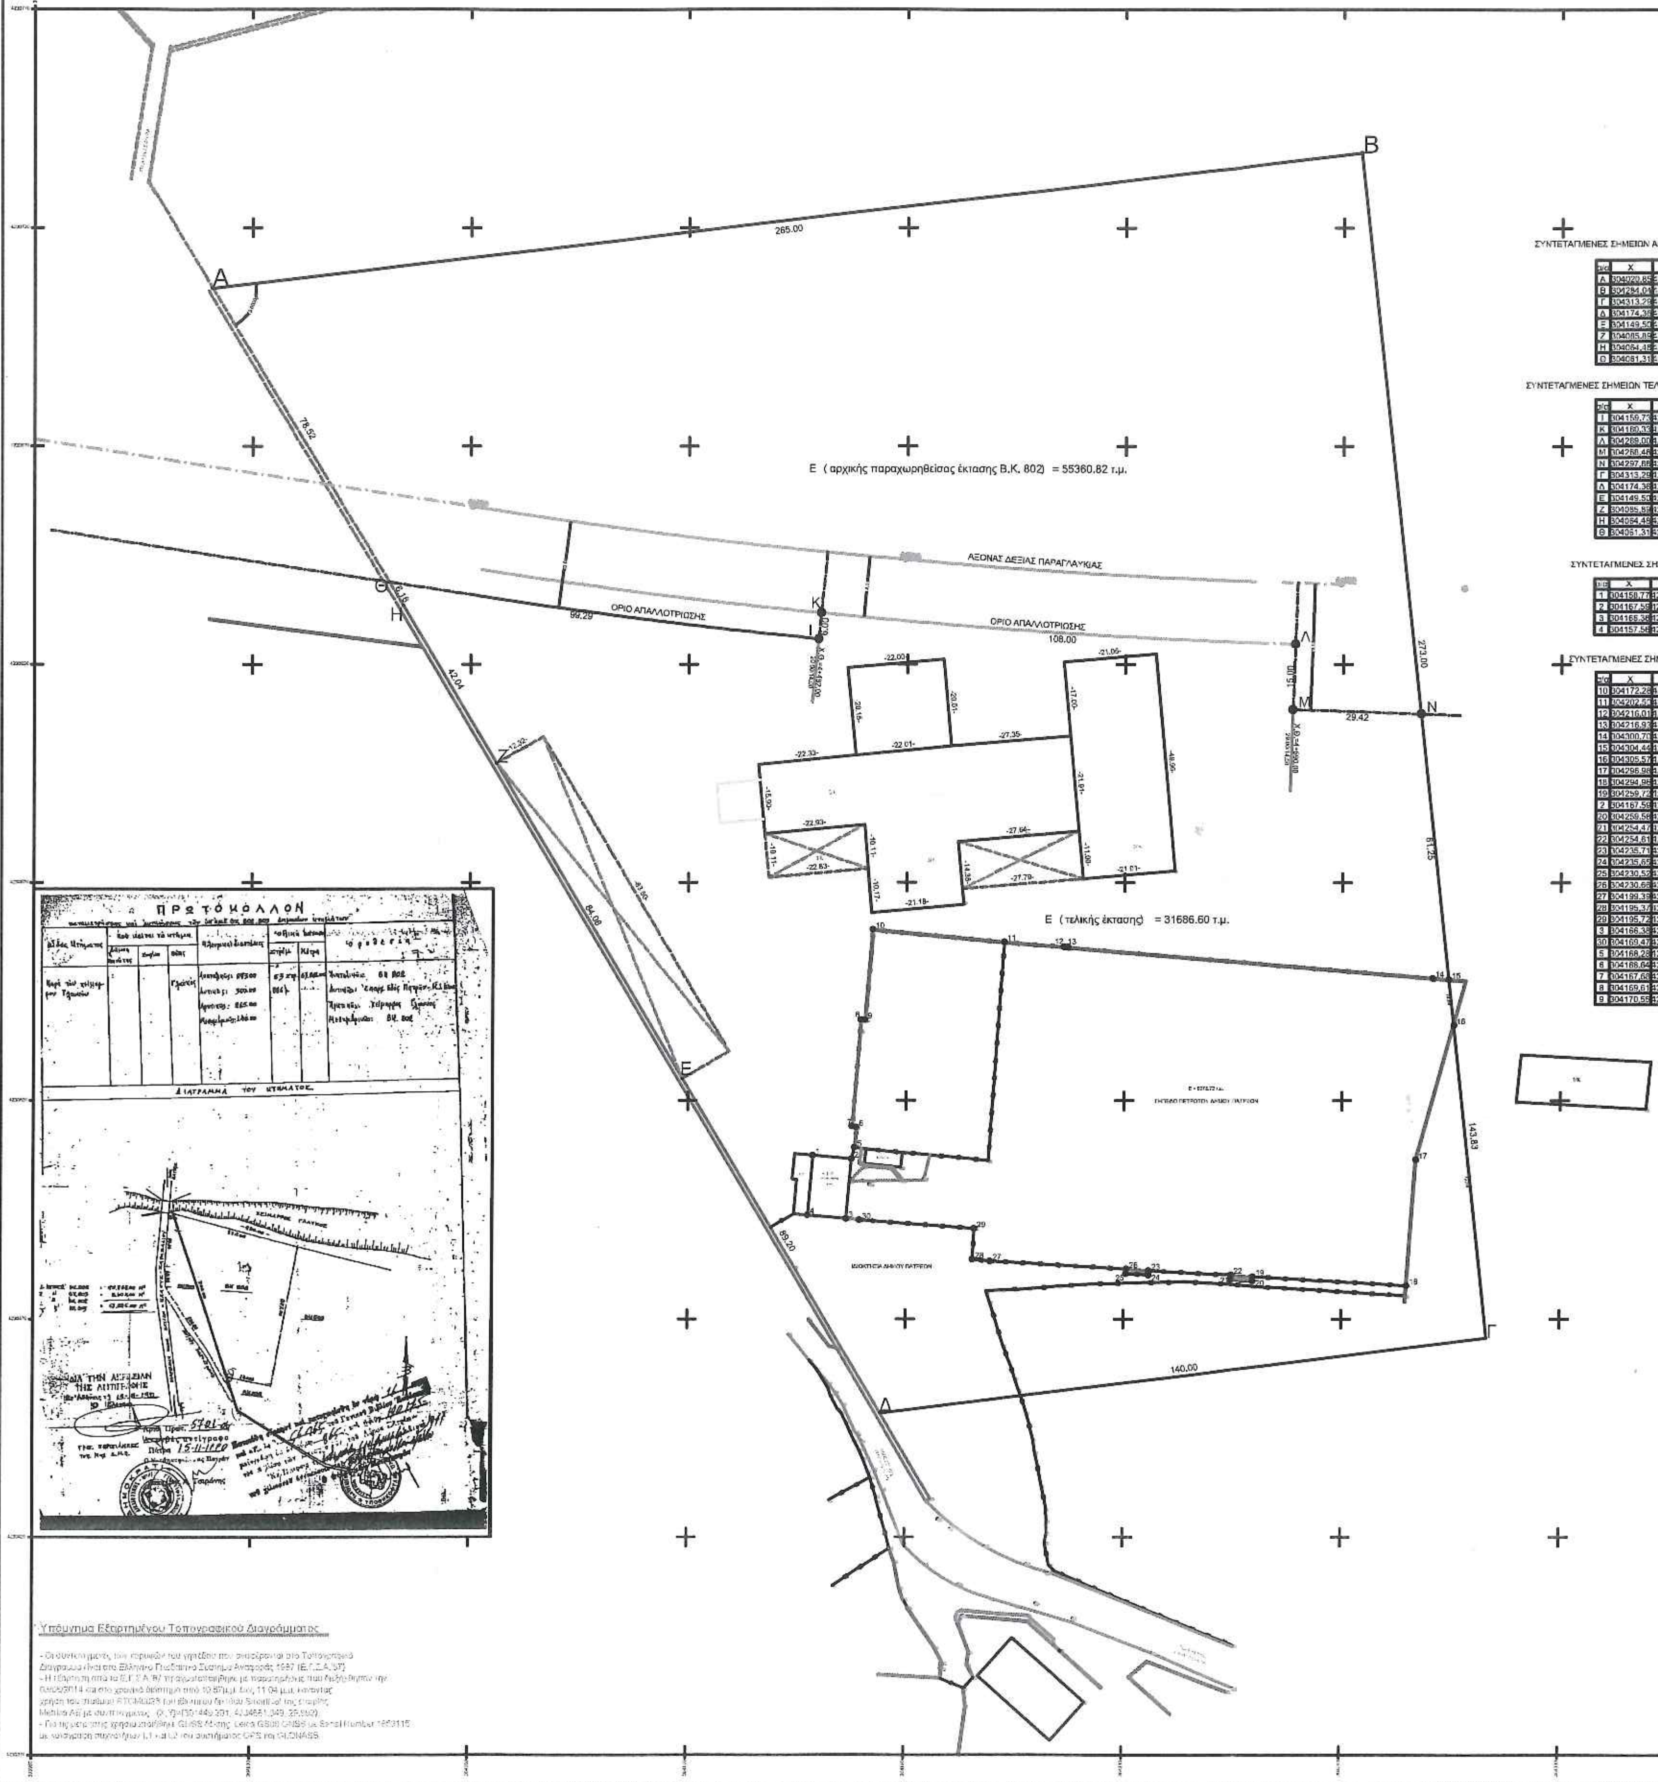


ΣΥΝΤΕΤΑΓΜΕΝΕΣ ΣΗΜΕΙΩΝ ΑΡΧΙΚΗΣ ΕΚΤΑΣΗΣ Β.Κ. 802

| α/α | Χ | Ψ |
|---|---|---|
| Α | 304020,85 | 4230706,13 |
| Β | 304284,01 | 4230737,09 |
| Γ | 304313,29 | 4230465,66 |
| Δ | 304174,38 | 4230448,37 |
| Ε | 304149,50 | 4230490,02 |
| Ζ | 304085,89 | 4230597,37 |
| Η | 304064,49 | 4230633,55 |
| Θ | 304061,31 | 4230638,83 |

ΣΥΝΤΕΤΑΓΜΕΝΕΣ ΣΗΜΕΙΩΝ ΤΕΛΙΚΗΣ ΙΔΙΟΚΤΗΣΙΑΣ ΔΗΜΟΥ ΠΑΤΡΕΩΝ

| α/α | Χ | Ψ |
|---|---|---|
| Ι | 304159,73 | 4230625,78 |
| Κ | 304180,33 | 4230631,75 |
| Λ | 304289,00 | 4230624,69 |
| Μ | 304268,46 | 4230609,70 |
| Ν | 304297,88 | 4230608,67 |
| Γ | 304313,29 | 4230465,66 |
| Δ | 304174,36 | 4230448,37 |
| Ε | 304149,50 | 4230490,02 |
| Ζ | 304085,89 | 4230597,37 |
| Η | 304064,49 | 4230633,55 |
| Θ | 304061,31 | 4230638,83 |

ΣΥΝΤΕΤΑΓΜΕΝΕΣ ΣΗΜΕΙΩΝ ΚΤΙΡΙΟΥ

| α/α | Χ | Ψ |
|---|---|---|
| 1 | 304158,77 | 4230507,35 |
| 2 | 304167,59 | 4230506,55 |
| 3 | 304166,36 | 4230492,93 |
| 4 | 304157,56 | 4230493,71 |

ΣΥΝΤΕΤΑΓΜΕΝΕΣ ΣΗΜΕΙΩΝ ΓΗΠΕΔΟΥ

| α/α | Χ | Ψ |
|---|---|---|
| 10 | 304172,28 | 4230559,12 |
| 11 | 304202,52 | 4230556,34 |
| 12 | 304216,01 | 4230555,27 |
| 13 | 304216,93 | 4230555,16 |
| 14 | 304300,70 | 4230548,06 |
| 15 | 304304,44 | 4230547,77 |
| 16 | 304305,57 | 4230537,29 |
| 17 | 304296,98 | 4230506,44 |
| 18 | 304294,96 | 4230477,65 |
| 19 | 304259,72 | 4230479,73 |
| 2 | 304167,59 | 4230506,58 |
| 20 | 304259,56 | 4230478,67 |
| 21 | 304254,47 | 4230479,01 |
| 22 | 304254,61 | 4230480,07 |
| 23 | 304235,71 | 4230481,10 |
| 24 | 304235,65 | 4230480,12 |
| 25 | 304230,52 | 4230480,42 |
| 26 | 304230,65 | 4230481,44 |
| 27 | 304199,39 | 4230483,23 |
| 28 | 304195,37 | 4230483,63 |
| 29 | 304195,72 | 4230490,67 |
| 3 | 304166,35 | 4230492,93 |
| 30 | 304169,47 | 4230492,60 |
| 5 | 304168,28 | 4230509,20 |
| 6 | 304166,64 | 4230513,82 |
| 7 | 304167,66 | 4230513,95 |
| 8 | 304169,61 | 4230538,44 |
| 9 | 304170,55 | 4230538,41 |

ΥΠΕΥΘΥΝΗ ΔΗΛΩΣΗ Ν.651/77

ΕΜΒΑΔΟ ΟΙΚΟΠΕΔΟΥ ΜΕΤΑ ΤΗΝ ΣΥΝΤΕΛΕΣΗ ΤΩΝ ΑΠΑΛΛΟΤΡΙΩΣΕΩΝ ΤΩΝ ΠΑΡΑΓΛΥΚΙΩΝ ΑΡΤΗΡΙΩΝ

Το ακίνητο με στοιχεία (Ν-Γ-Δ-Ε-Ζ-Η-Θ-Ι-Κ-Λ-Μ-Ν) εμβαδού Ε=31686,60 τ.μ., αποτελεί την εναπομείνασα έκταση από την αρχική παραχωρηθείσα των 55282,00 τ.μ. που παραχώρησε το Υπουργείο Οικονομικών με την υπ' αριθμ. Λ.13749/1088/17-6-1970 απόφασή του και μετά την υπ' αριθμ. 1048524/4697/0010/08-06-2000 Κ.Υ.Α. του Υπουργείου Οικονομικών που αφορά την αναγκαστική απαλλοτρίωση ακινήτων για την διάνοιξη προσωρινής σύνδεσης αρτηρίας Γλαύκου με οδό προς Αχάια Κλάους στην περιοχή του κόμβου Κ5 της ευρείας παράκαμψης Πατρών στο Νομό Αχαΐας.

Το τμήμα της έκτασης με στοιχεία 2-5-6-7-8-9-10-11-12-13-14-15-16-17-18-19-20-21-22-23-24-25-26-27-28-29-30-3-2, εμβαδού 9278,72 τ.μ, όπου είναι χωροθετημένο το γήπεδο παραχωρείται κατά χρήση στον Αθλητικό Όμιλο του Ίκαρου Πετρωτού.

Επίσης το κτίριο 1 με στοιχεία 1-2-3-4-1, εμβαδού 121,36 τ.μ. που χρησιμοποιείται για τα αποδυτήρια του αθλητικού συλλόγου παραχωρείται κατά χρήση στον Ίκαρο Πετρωτού.

Ο ΜΗΧΑΝΙΚΟΣ

**ΔΗΜΟΣ ΠΑΤΡΕΩΝ**
ΔΙΕΥΘΥΝΣΗ ΑΡΧΙΤΕΚΤΟΝΙΚΟΥ ΕΡΓΟΥ & Η/Μ

**ΕΡΓΟ:** ΕΡΓΑ ΣΥΝΤΗΡΗΣΗΣ ΑΘΛΗΤΙΚΩΝ ΕΓΚΑΤΑΣΤΑΣΕΩΝ

| ΤΙΤΛΟΣ ΣΧΕΔΙΟΥ | ΑΡ. ΣΧΕΔΙΟΥ |
|---|---|
| ΑΠΟΤΥΠΩΣΗ ΑΓΩΝΙΣΤΙΚΟΥ ΧΩΡΟΥ ΓΗΠΕΔΟΥ ΠΟΔΟΣΦΑΙΡΟΥ ΠΕΤΡΩΤΟΥ | **T2** |
| ΠΑΤΡΑ ΙΟΥΛΙΟΣ 2021 | ΚΛΙΜΑΚΑ 1:500 |

| Ο ΣΥΝΤΑΞΑΣ | Η ΠΡΟΪΣΤΑΜΕΝΗ ΚΟΙΝΟΧΡΗΣΤΩΝ ΧΩΡΩΝ | Η ΔΙΕΥΘΥΝΤΡΙΑ ΑΡΧΙΤ/ΚΟΥ ΕΡΓΟΥ & Η/Μ |
|---|---|---|
| ΓΕΩΡΓΙΟΣ ΣΦΙΓΓΑΣ<br>αγρον. τοπογράφος μηχανικός | ΜΑΡΙΑ ΖΕΡΒΑ<br>πολιτικός μηχανικός | ΕΛΕΝΗ ΑΛΕΞΟΠΟΥΛΟΥ<br>αγρον. τοπογράφος μηχανικός |

| ΘΕΩΡΗΘΗΚΕ | ΕΛΕΓΧΘΗΚΕ |
|---|---|
| NIKOLAOS MORAITIS | Digitally signed by NIKOLAOS MORAITIS DN: o=Hellenic Public Administration Certification Services, serialNumber=ERMIS-10832440, ou=DIMOS PATREON, ou=MUNICIPALITY OF PATRA, c=GR, email=n.moraitis@patras.gr, sn=MORAITIS, givenName=NIKOLAOS, ou=ΝΙΚΟΛΑΟΣ ΜΩΡΑΙΤΗΣ, cn=NIKOLAOS MORAITIS Date: 2021.07.22 10:13:18 +03'00' |