



ΟΔΟΣ ΒΥΡΩΝΟΣ

ΟΔΟΣ ΓΕΩΡΓΙΟΥ ΟΛΥΜΠΙΟΥ

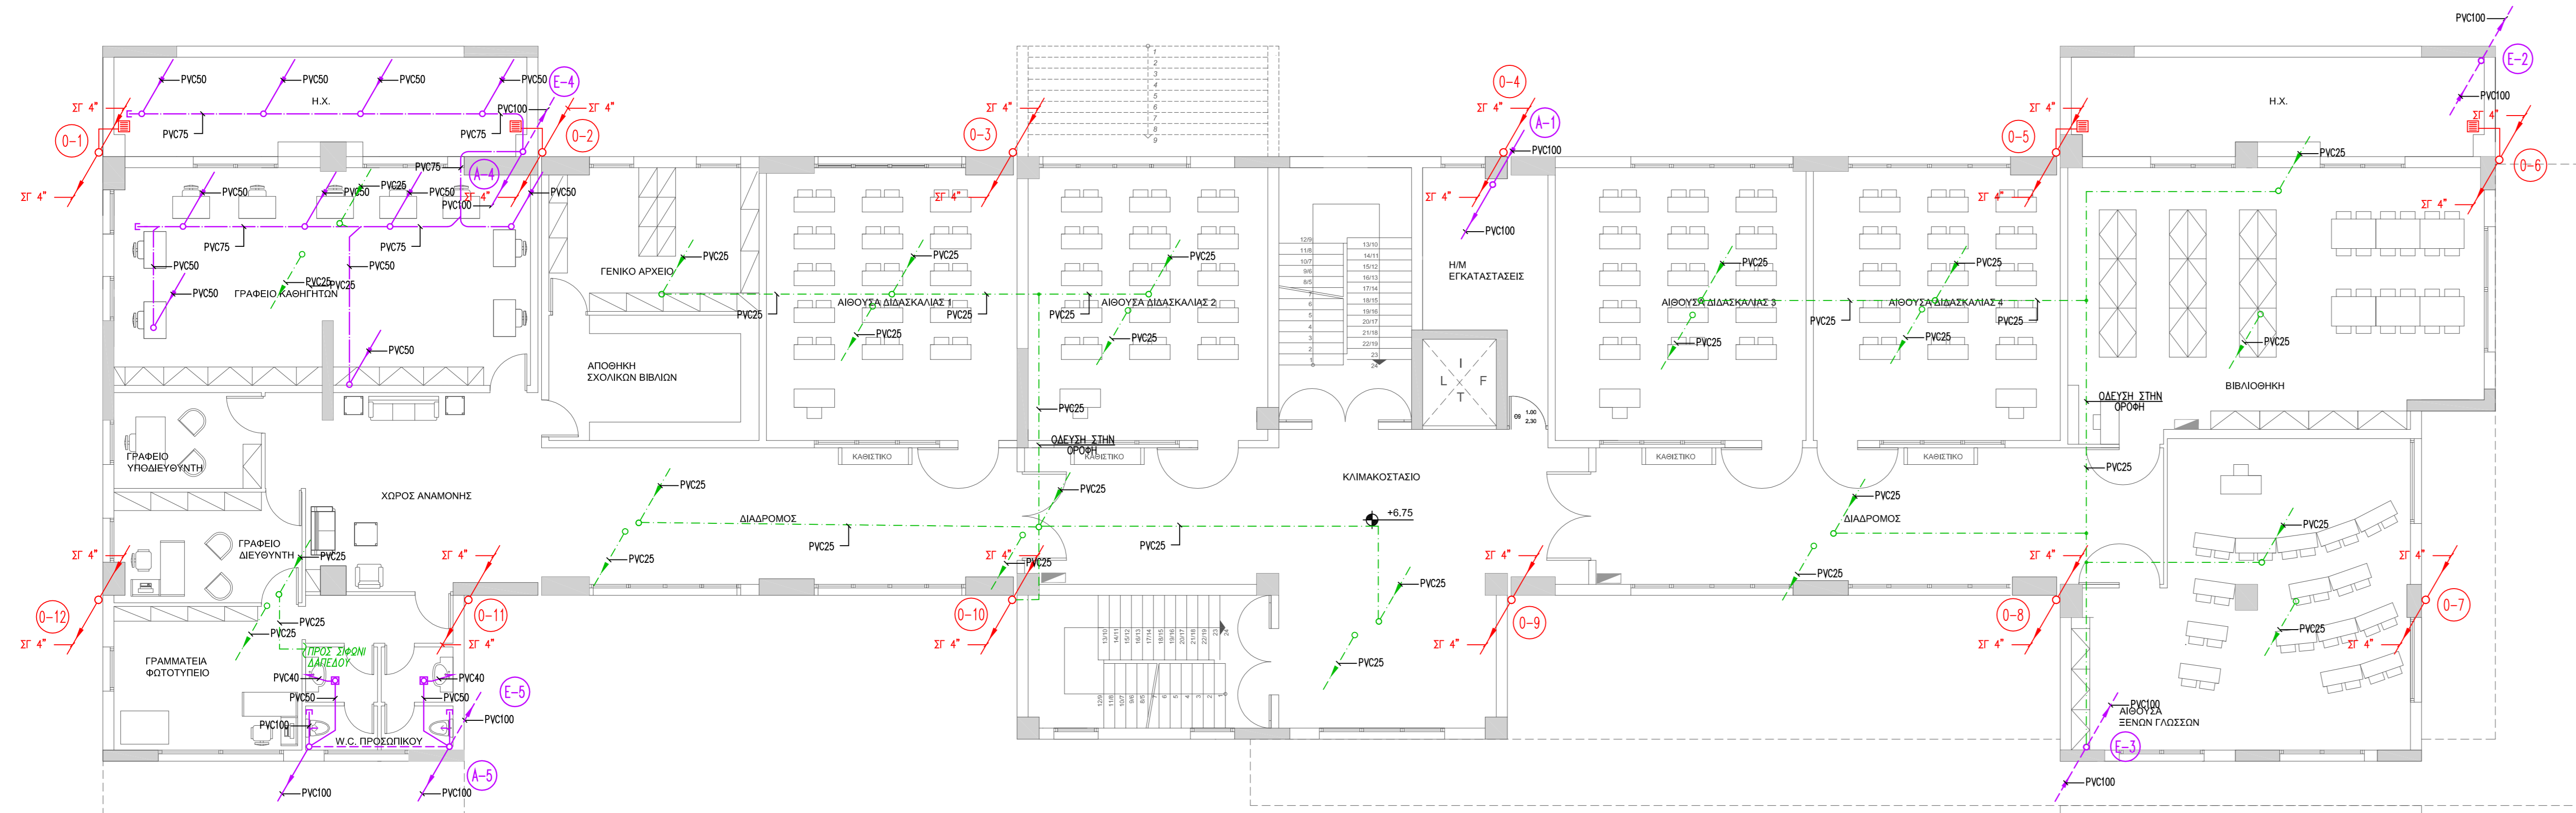

ΟΙ ΣΩΛΗΝΟΣΕΣ ΑΠΟΧΕΤΕΥΣΗΣ ΤΩΝ ΣΥΜΠΥΚΝΩΜΑΤΩΝ ΚΛΙΜΑΤΙΣΜΟΥ ΣΤΟ ΔΑΠΕΔΟ ΟΔΕΥΟΥΝ ΕΝΤΟΣ ΤΟΥ ΓΕΜΙΣΜΑΤΟΣ ΚΑΙ ΤΟ ΣΥΣΤΗΜΑ ΠΡΟΣ ΤΟΝ ΚΑΤΩΤΕΡΟ ΟΡΟΦΟ ΠΡΑΓΜΑΤΟΠΟΙΕΙΤΑΙ ΣΤΑ ΦΑΤΝΩΜΑΤΑ ΤΩΝ ΠΛΑΚΩΝ ΣΩΛΕΙΝΕΣ

ΣΥΜΒΟΛΙΣΜΟΙ	
ΣΥΜΒΟΛΟ	ΠΕΡΙΓΡΑΦΗ
	ΣΩΛΗΝΩΣΗ ΑΠΟΧΕΤΕΥΣΕΩΣ ΛΥΜΑΤΩΝ Ή ΑΚΑΘΑΡΤΩΝ
	ΣΩΛΗΝΩΣΗ ΕΙΣΑΕΡΙΣΜΟΥ
	ΣΩΛΗΝΩΣΗ ΑΠΟΧΕΤΕΥΣΕΩΣ ΛΥΜΑΤΩΝ Ή ΑΚΑΘΑΡΤΩΝ ΣΤΟ ΔΑΠΕΔΟ
	ΣΩΛΗΝΩΣΗ ΑΠΟΧΕΤΕΥΣΕΩΣ ΣΥΜΠΥΚΝΩΜΑΤΩΝ
	ΣΩΛΗΝΩΣΗ ΑΠΟΧΕΤΕΥΣΕΩΣ ΟΜΒΡΙΩΝ
	ΚΕΦΑΛΗ ΕΙΣΑΕΡΙΣΜΟΥ
	ΟΔΕΥΣΗ ΠΡΟΣ ΤΑ ΠΑΝΩ
	ΟΔΕΥΣΗ ΑΠΟ ΠΑΝΩ
	ΟΔΕΥΣΗ ΑΠΟ ΚΑΤΩ
	ΟΔΕΥΣΗ ΠΡΟΣ ΤΑ ΚΑΤΩ
	ΣΤΗΛΗ ΑΠΟΧΕΤΕΥΣΗΣ ΟΜΒΡΙΩΝ ΝΒ 1
	ΣΤΗΛΗ ΑΠΟΧΕΤΕΥΣΗΣ ΕΙΣΑΕΡΙΣΜΟΥ ΝΒ 1
	ΣΤΗΛΗ ΑΠΟΧΕΤΕΥΣΗΣ ΣΥΜΠΥΚΝΩΜΑΤΩΝ
	ΑΝΟΔΟΣ/ΚΑΘΟΔΟΣ ΣΩΛΗΝΩΣΕΩΝ
	ΤΑΠΑ ΚΑΘΑΡΙΣΜΟΥ η ΤΑΠΑ ΣΤΟ ΔΑΠΕΔΟ
	ΣΩΛΗΝΑΣ ΠΛΑΣΤΙΚΟΣ DN100
	ΣΙΔΗΡΟΣΩΛΗΝΑΣ ΓΑΛΒΑΝΙΣΜΕΝΟΣ 4"
	ΦΡΕΑΤΙΟ ΑΠΟΧΕΤΕΥΣΕΩΣ ΛΥΜΑΤΩΝ - ΑΚΑΘΑΡΤΩΝ
	ΦΡΕΑΤΙΟ ΑΠΟΧΕΤΕΥΣΕΩΣ ΟΜΒΡΙΩΝ
	ΦΡΕΑΤΙΟ ΑΠΟΧΕΤΕΥΣΕΩΣ ΟΜΒΡΙΩΝ ΕΣ. ΔΙΑΣΤ. 45cmx80cm ΜΕ ΕΣΧΑΡΑ Β.Τ.
	ΠΡΟΚΑΤΑΣΚΕΥΑΣΜΕΝΟ ΚΑΝΑΛΙ ΟΜΒΡΙΩΝ ΜΕ ΕΣΧΑΡΑ 20cm Β.Τ.
ΒΑΣΙΚΟΣ ΕΞΟΠΛΙΣΜΟΣ	
ΣΥΜΒΟΛΟ	ΠΕΡΙΓΡΑΦΗ
	ΛΕΚΑΝΗ W.C. Χ.Π.
	ΝΕΡΟΧΥΤΗΣ ΔΙΠΛΟΣ
	ΝΙΠΤΗΡΑΣ ΕΠΙΤΟΙΧΟΣ
	ΝΤΟΥΖΙΕΡΑ
	ΣΙΦΟΝΙ ΔΑΠΕΔΟΥ ΜΕ ΣΧΑΡΑ
	ΣΧΑΡΕΣ ΣΥΛΛΟΓΗΣ ΟΜΒΡΙΩΝ 20cmx20cm
	ΦΡΕΑΤΙΟ ΜΗΧΑΝΟΣΦΟΝΑ
	ΦΡΕΑΤΙΟ ΑΠΟΧΕΤΕΥΣΕΩΣ ΛΥΜΑΤΩΝ-ΑΚΑΘΑΡΤΩΝ
	ΦΡΕΑΤΙΟ ΑΠΟΧΕΤΕΥΣΕΩΣ ΟΜΒΡΙΩΝ

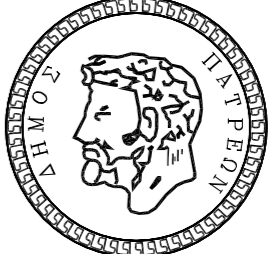 <p><b>ΔΗΜΟΣ ΠΑΤΡΕΩΝ</b> ΔΙΕΥΘΥΝΣΗ ΑΡΧΙΤ/ΚΟΥ ΕΡΓΟΥ - ΗΜ</p>	
<p>ΕΡΓΟ : 3ο ΓΥΜΝΑΣΙΟ ΠΑΤΡΩΝ</p>	
<p>ΜΕΛΕΤΗ Η/Μ ΕΓΚΑΤΑΣΤΑΣΕΩΝ</p>	
ΣΧΕΔΙΟ	ΑΡ. ΣΧΕΔΙΟΥ
<p><b>ΑΠΟΧΕΤΕΥΣΗ</b> <b>ΚΑΤΟΨΗ Α' ΟΡΟΦΟΥ</b></p>	
<p>ΠΑΤΡΑ, ΜΑΪΟΣ 2016</p>	
ΚΛΙΜΑΚΑ 1:100	
<p>Η ΜΕΛΕΤΗΤΡΙΑ</p>	<p>Ο ΠΡΟΪΣΤΑΜΕΝΟΣ Η/Μ</p>
<p>ΑΙΚΑΤΕΡΙΝΗ ΞΑΝΘΟΠΟΥΛΟΥ μηχανολόγος μηχανικός</p>	<p>ΙΩΑΝΝΗΣ ΜΑΥΡΟΚΟΤΑΣ MSc ηλεκτρολόγος μηχανικός τ.ε.</p>
<p>Η Δ/ΝΤΡΙΑ ΑΡΧΙΤ/ΚΟΥ ΕΡΓΟΥ - ΗΜ</p>	
<p>ΕΛΕΝΗ ΑΛΕΞΟΠΟΥΛΟΥ αγρον.&amp; τοπογράφος μηχανικός</p>	
ΘΕΩΡΗΘΗΚΕ	ΕΛΕΓΧΘΗΚΕ