
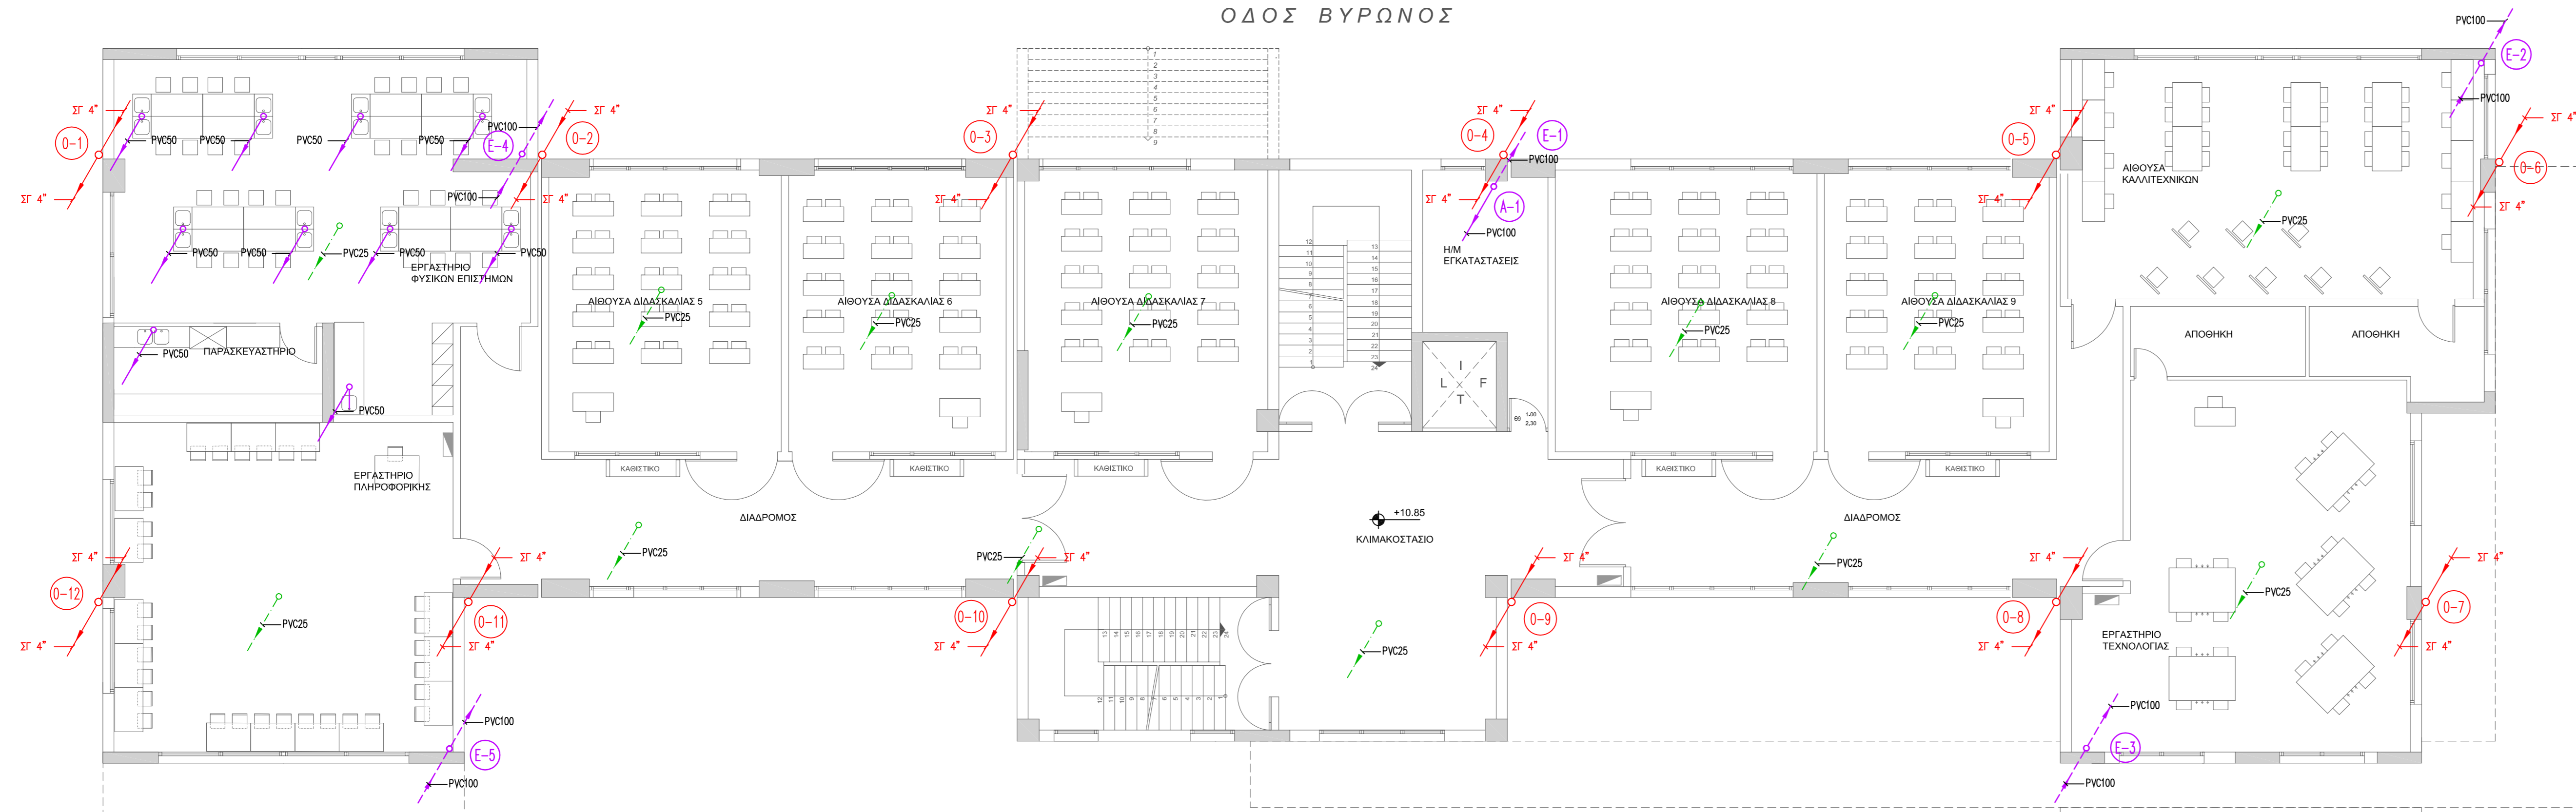


ΟΔΟΣ ΒΥΡΩΝΟΣ

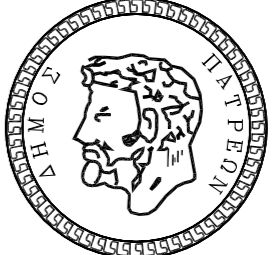

ΟΙ ΣΩΛΗΝΟΣΕΙΣ ΑΠΟΧΕΤΕΥΣΗΣ ΤΩΝ ΣΥΜΠΥΚΝΩΜΑΤΩΝ ΚΛΙΜΑΤΙΣΜΟΥ ΣΤΟ ΔΑΠΕΔΟ ΟΔΕΥΟΥΝ ΕΝΤΟΣ ΤΟΥ ΓΕΜΙΣΜΑΤΟΣ ΚΑΙ ΤΟ ΣΥΣΤΗΜΑ ΠΡΟΣ ΤΟΝ ΚΑΤΩΤΕΡΟ ΟΡΟΦΟ ΠΡΑΓΜΑΤΟΠΟΙΕΙΤΑΙ ΣΤΑ ΦΑΤΝΩΜΑΤΑ ΤΩΝ ΠΛΑΚΩΝ ZOEELNER

ΣΥΜΒΟΛΙΣΜΟΙ	
ΣΥΜΒΟΛΟ	ΠΕΡΙΓΡΑΦΗ
	ΣΩΛΗΝΟΣΗ ΑΠΟΧΕΤΕΥΣΕΩΣ ΛΥΜΑΤΩΝ Ή ΑΚΑΘΑΡΤΩΝ
	ΣΩΛΗΝΟΣΗ ΕΙΣΑΕΡΙΣΜΟΥ
	ΣΩΛΗΝΟΣΗ ΑΠΟΧΕΤΕΥΣΕΩΣ ΛΥΜΑΤΩΝ Ή ΑΚΑΘΑΡΤΩΝ ΣΤΟ ΔΑΠΕΔΟ
	ΣΩΛΗΝΟΣΗ ΑΠΟΧΕΤΕΥΣΕΩΣ ΣΥΜΠΥΚΝΩΜΑΤΩΝ
	ΣΩΛΗΝΟΣΗ ΑΠΟΧΕΤΕΥΣΕΩΣ ΟΜΒΡΙΩΝ
	ΚΕΦΑΛΗ ΕΙΣΑΕΡΙΣΜΟΥ
	ΟΔΕΥΣΗ ΠΡΟΣ ΤΑ ΠΑΝΩ
	ΟΔΕΥΣΗ ΑΠΟ ΠΑΝΩ
	ΟΔΕΥΣΗ ΑΠΟ ΚΑΤΩ
	ΟΔΕΥΣΗ ΠΡΟΣ ΤΑ ΚΑΤΩ
	ΣΤΗΛΗ ΑΠΟΧΕΤΕΥΣΗΣ ΟΜΒΡΙΩΝ ΝΒ 1
	ΣΤΗΛΗ ΑΠΟΧΕΤΕΥΣΗΣ ΕΙΣΑΕΡΙΣΜΟΥ ΝΒ 1
	ΣΤΗΛΗ ΑΠΟΧΕΤΕΥΣΗΣ ΣΥΜΠΥΚΝΩΜΑΤΩΝ
	ΑΝΟΔΟΣ/ΚΑΘΟΔΟΣ ΣΩΛΗΝΟΣΕΩΝ
	ΤΑΠΑ ΚΑΘΑΡΙΣΜΟΥ η ΤΑΠΑ ΣΤΟ ΔΑΠΕΔΟ
	ΣΩΛΗΝΑΣ ΠΛΑΣΤΙΚΟΣ DN100
	ΣΙΔΗΡΟΣΩΛΗΝΑΣ ΓΑΛΒΑΝΙΣΜΕΝΟΣ 4"
	ΦΡΕΑΤΙΟ ΑΠΟΧΕΤΕΥΣΕΩΣ ΛΥΜΑΤΩΝ - ΑΚΑΘΑΡΤΩΝ
	ΦΡΕΑΤΙΟ ΑΠΟΧΕΤΕΥΣΕΩΣ ΟΜΒΡΙΩΝ
	ΦΡΕΑΤΙΟ ΑΠΟΧΕΤΕΥΣΕΩΣ ΟΜΒΡΙΩΝ ΕΣ. ΔΙΑΣΤ. 45cmx80cm ΜΕ ΕΣΧΑΡΑ Β.Τ.
	ΠΡΟΚΑΤΑΣΚΕΥΑΣΜΕΝΟ ΚΑΝΑΛΙ ΟΜΒΡΙΩΝ ΜΕ ΕΣΧΑΡΑ 20cm Β.Τ.
ΒΑΣΙΚΟΣ ΕΞΟΠΛΙΣΜΟΣ	
ΣΥΜΒΟΛΟ	ΠΕΡΙΓΡΑΦΗ
	ΛΕΚΑΝΗ W.C. Χ.Π.
	ΝΕΡΟΧΥΤΗΣ ΔΙΠΛΟΣ
	ΝΙΠΤΗΡΑΣ ΕΠΙΤΟΙΧΟΣ
	ΝΤΟΥΖΙΕΡΑ
	ΣΙΦΟΝΙ ΔΑΠΕΔΟΥ ΜΕ ΣΧΑΡΑ
	ΣΧΑΡΕΣ ΣΥΛΛΟΓΗΣ ΟΜΒΡΙΩΝ 20cmx20cm
	ΦΡΕΑΤΙΟ ΜΗΧΑΝΟΣΙΦΩΝΑ
	ΦΡΕΑΤΙΟ ΑΠΟΧΕΤΕΥΣΕΩΣ ΛΥΜΑΤΩΝ-ΑΚΑΘΑΡΤΩΝ
	ΦΡΕΑΤΙΟ ΑΠΟΧΕΤΕΥΣΕΩΣ ΟΜΒΡΙΩΝ


**ΔΗΜΟΣ ΠΑΤΡΕΩΝ**  
 ΔΙΕΥΘΥΝΣΗ ΑΡΧΙΤ/ΚΟΥ ΕΡΓΟΥ - ΗΜ

ΕΡΓΟ : 3ο ΓΥΜΝΑΣΙΟ ΠΑΤΡΩΝ  
 ΜΕΛΕΤΗ Η/Μ ΕΓΚΑΤΑΣΤΑΣΕΩΝ  
 ΣΧΕΔΙΟ ΑΡ. ΣΧΕΔΙΟΥ

**ΑΠΟΧΕΤΕΥΣΗ**  
**ΚΑΤΟΨΗ Β' ΟΡΟΦΟΥ**  
 ΠΑΤΡΑ, ΜΑΪΟΣ 2016 ΚΛΙΜΑΚΑ 1:100

Η ΜΕΛΕΤΗΤΡΙΑ Ο ΠΡΟΪΣΤΑΜΕΝΟΣ Η/Μ Η Δ/ΝΤΡΙΑ ΑΡΧΙΤ/ΚΟΥ ΕΡΓΟΥ - ΗΜ  
 ΑΙΚΑΤΕΡΙΝΗ ΞΑΝΘΟΠΟΥΛΟΥ μηχανολόγος μηχανικός ΙΩΑΝΝΗΣ ΜΑΥΡΟΚΟΤΑΣ MSc ηλεκτρολόγος μηχανικός τ.ε. ΕΛΕΝΗ ΑΛΕΞΟΠΟΥΛΟΥ αγρον.& τοπογράφος μηχανικός

ΘΕΩΡΗΘΗΚΕ ΕΛΕΓΧΘΗΚΕ