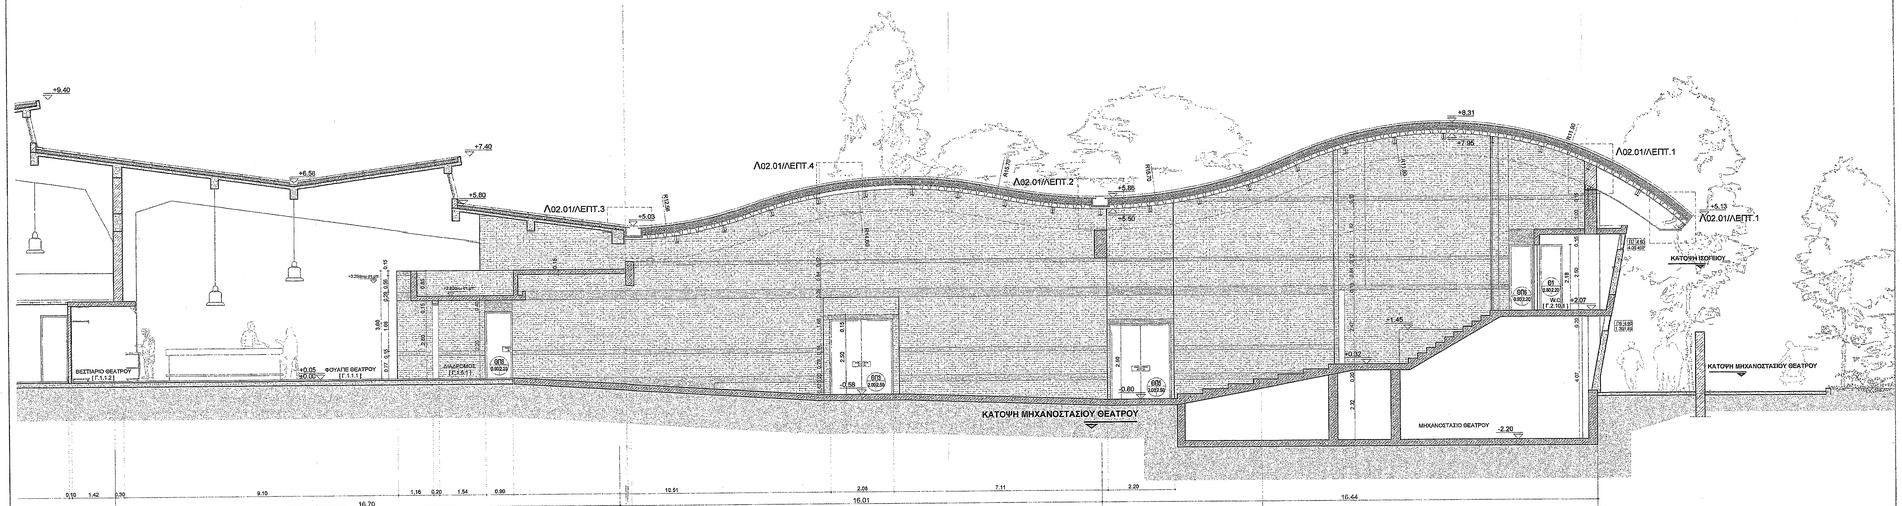

ELENI ALEXOPOULOU

Digitally signed by ELENI ALEXOPOULOU
DN: o=Hellenic Public Administration Certification Services,
serialNumber=EL-1962720,
ou=DIMOS PATREON, ou=MUNICIPALITY OF PATRA, c=GR,
email=e.alexopoulou@upatras.gr,
sn=ALEXOPOULOU, givenName=ELENI,
cn=ΕΛΕΝΗ ΑΛΕΞΟΠΟΥΛΟΥ, cn=ELENI ALEXOPOULOU
Date: 2018.11.15 12:54:22 +02'00'

ΜΕΤΑΤΡΟΠΗ ΕΓΚΑΤΑΣΤΑΣΕΩΝ Α. Σ. Ο. ΣΕ ΕΚΘΕΣΙΑΚΟ ΧΩΡΟ

ΔΗΜΟΣ ΠΑΤΡΕΩΝ -ΠΟΛΙΤΙΣΤΙΚΗ ΠΡΩΤΕΥΟΥΣΑ

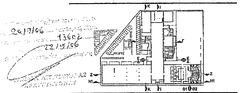

ΑΡΧΙΤΕΚΤΟΝΙΚΗ ΜΕΛΕΤΗ

ΣΤΑΔΙΟ ΕΦΑΡΜΟΓΗΣ

ΤΜΗΜΑ ΤΟΜΗΣ Η1-Η7

ΑΡ. ΣΧΕΔΙΟΥ

ΚΛΙΜΑΚΑ : 1:50 — Α.24

ΑΡΧΙΤΕΚΤΟΝΙΚΗ ΜΕΛΕΤΗ

ΜΑΝΟΣ ΠΕΡΡΑΚΗΣ ΚΑΙ ΣΥΝΕΡΓΑΤΕΣ Ε.Ε.

ΚΟΛΩΝΟΥ ΛΕΩΝΙΔΟΥ 2, 105 78, ΑΘΗΝΑ, ΤΗΛ.210 3231 001, 6932 100 610 ΦΑΞ.210 3231 002, e_mail: info@mpe.gr

ΣΤΑΤΙΚΗ ΜΕΛΕΤΗ

ΒΑΣΙΣ ΣΥΣΜ ΑΕ ΣΤΑΤΙΚΕΣ, ΥΔΡΑΥΛΙΚΕΣ, ΣΥΓΚΟΙΝΩΝΙΑΚΕΣ ΜΕΛΕΤΕΣ

ΚΑΛΛΙΘΕΑ ΟΓΟΥΣΤΟΥ 20, 145 61 ΚΗΦΙΣΙΑ ΑΘΗΝΩΝ, ΤΗΛ.210 8080411 6932 2310 610 ΦΑΞ.210 8080420, e_mail: info@vbm.gr

ΗΛΕΚΤΡΟΛΟΓΙΚΗ ΜΕΛΕΤΗ

ΓΡ.& Μ. ΚΑΦΕΤΖΟΠΟΥΛΟΣ - Δ. ΜΠΕΝΑΚΗΣ & ΣΙΑ Ε.Ε.

ΔΟΝΟΥΣΕΣ 10 ΠΑΛΑΙΟΣ ΦΑΛΗΡΟ, 175 61 ΑΛΙΜΟΣ, ΤΗΛ.210 983 0310,6932 203 000 ΦΑΞ.210 983 0320, e_mail: info@gkm.gr

ΔΗΜΗΤΡΙΟΣ ΠΕΡΡΑΚΗΣ & ΣΥΝΕΡΓΑΤΕΣ
ΤΕΧΝΙΚΟΣ ΣΥΜΒΟΥΛΟΣ
& ΕΛΕΓΚΤΗΣ ΠΕΡΡΑΚΗΣ ΜΑΝΟΣ
ΔΗΜΗΤΡΙΟΣ ΠΕΡΡΑΚΗΣ
ΔΙΠΛ. ΑΡΧΙΤΕΚΤΟΝΑΣ
ΑΡ. ΜΕΛΕΤΗΤΗ 2000

ΜΑΝΟΣ ΠΕΡΡΑΚΗΣ ΚΑΙ ΣΥΝΕΡΓΑΤΕΣ Ε.Ε.
ΑΡΧΙΤΕΚΤΟΝΙΚΕΣ ΜΕΛΕΤΕΣ-ΕΠΙΒΛΕΨΕΙΣ
Ν. ΚΟΛΩΝΟΥ 2, 105 78 ΑΘΗΝΑ, ΤΗΛ.210 3231 001
Α.Ε.Μ.Κ.Ο.Π.ΠΕΡΡΑΚΗΣ - Α.Π.Ο.Ε. 1 - 1 - 1 - 1 - 1

ΑΘΗΝΑ - 2000

ΔΗΜΟΣ ΠΑΤΡΕΩΝ

ΔΙΕΥΘΥΝΣΗ ΑΡΧΙΤΕΚΤΟΝΙΚΟΥ ΕΡΓΟΥ- Η/Μ

ΜΕΤΑΤΡΟΠΗ ΕΓΚΑΤΑΣΤΑΣΕΩΝ Α.Σ.Ο. ΣΕ ΧΩΡΟ ΕΚΘΕΣΕΩΝ

ΑΡΧΙΤΕΚΤΟΝΙΚΗ	ΣΤΑΤΙΚΗ	Η/Μ ΜΕΛΕΤΕΣ
ΜΑΝΟΣ ΠΕΡΡΑΚΗΣ & ΣΥΝΕΡΓΑΤΕΣ Ε.Ε.	ΒΑΣΙΣ ΣΥΣΜ Α.Ε.	ΓΡ. & Μ. ΚΑΦΕΤΖΟΠΟΥΛΟΣ - Δ. ΜΠΕΝΑΚΗΣ & ΣΙΑ Ε.Ε.

ΕΠΙΚΑΙΡΟΠΟΙΗΣΗ ΜΕΛΕΤΗΣ

ΑΡΧΙΤΕΚΤΟΝΙΚΗς	ΣΤΑΤΙΚΗς	Η/Μ
ΔΕΡΒΙΣΟΓΙΟΥΛΟΥ ΕΛΕΝΗ-	ΝΙΚΟΛΑΟΥ ΔΗΜΗΤΡΙΣ-	ΔΑΡΣΙΝΟΣ ΒΑΣΙΛΕΙΟΣ

αρχιτέκτονας μηχανικός
του Λόμπα Παπάκου Ο.Ε.

Ο ΠΡΟΪΣΤΑΜΕΝΟΣ ΚΤΙΡΙΑΚΩΝ ΕΡΓΩΝ	Η Δ/ΝΤΡΙΑ ΑΡΧΙΤΕΚΤΟΝΙΚΟΥ ΕΡΓΟΥ-Η/Μ
ΔΗΜΗΤΡΙΟΣ ΝΙΚΟΛΑΟΥ πολιτικός μηχανικός	ΕΛΕΝΗ ΑΛΕΞΟΠΟΥΛΟΥ αγρ. & τοπογράφος μηχανικός
ΣΧΕΔΙΟ: **ΤΜΗΜΑ ΤΟΜΗΣ Η1-Η1'**	ΑΡ. ΣΧΕΔΙΟΥ: Α.24 ΚΛΙΜΑΚΑ 1:50

ΠΑΤΡΑ, ΙΟΥΝΙΟΣ 2017

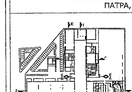

ΘΕΩΡΗΘΗΚΕ	ΕΛΕΓΘΗΚΕ
ΔΗΜΟΣ ΠΑΤΡΕΩΝ ΔΗΜΗ ΠΟΛΙΟΣΟΜΗΣ - ΟΙΚΟΔΟΜΗΣΕΩΝ ΤΜΗΜΑ ΑΔΕΙΩΝ & ΕΛΕΓΧΟΥ ΔΟΜΗΣΕΩΝ Θεωρήθηκε σύμφωνα με τις διατάξεις του Ο.Τ.Α. και σύμφωνα με τις διατάξεις του Π.Δ. 267/1958 (Φ.Ε.Κ. 34/Α/1958) Πάτρα	ΔΗΜΟΣ ΠΑΤΡΕΩΝ ΔΗΜΗ ΠΟΛΙΟΣΟΜΗΣ - ΟΙΚΟΔΟΜΗΣΕΩΝ ΤΜΗΜΑ ΑΔΕΙΩΝ & ΕΛΕΓΧΟΥ ΔΟΜΗΣΕΩΝ Ελέγχθηκε σύμφωνα με τις διατάξεις του Π.Δ. 267/1958 (Φ.Ε.Κ. 34/Α/1958) Πάτρα .....