


ΟΔΟΣ ΒΥΡΩΝΟΣ

ΟΔΟΣ ΒΥΡΩΝΟΣ

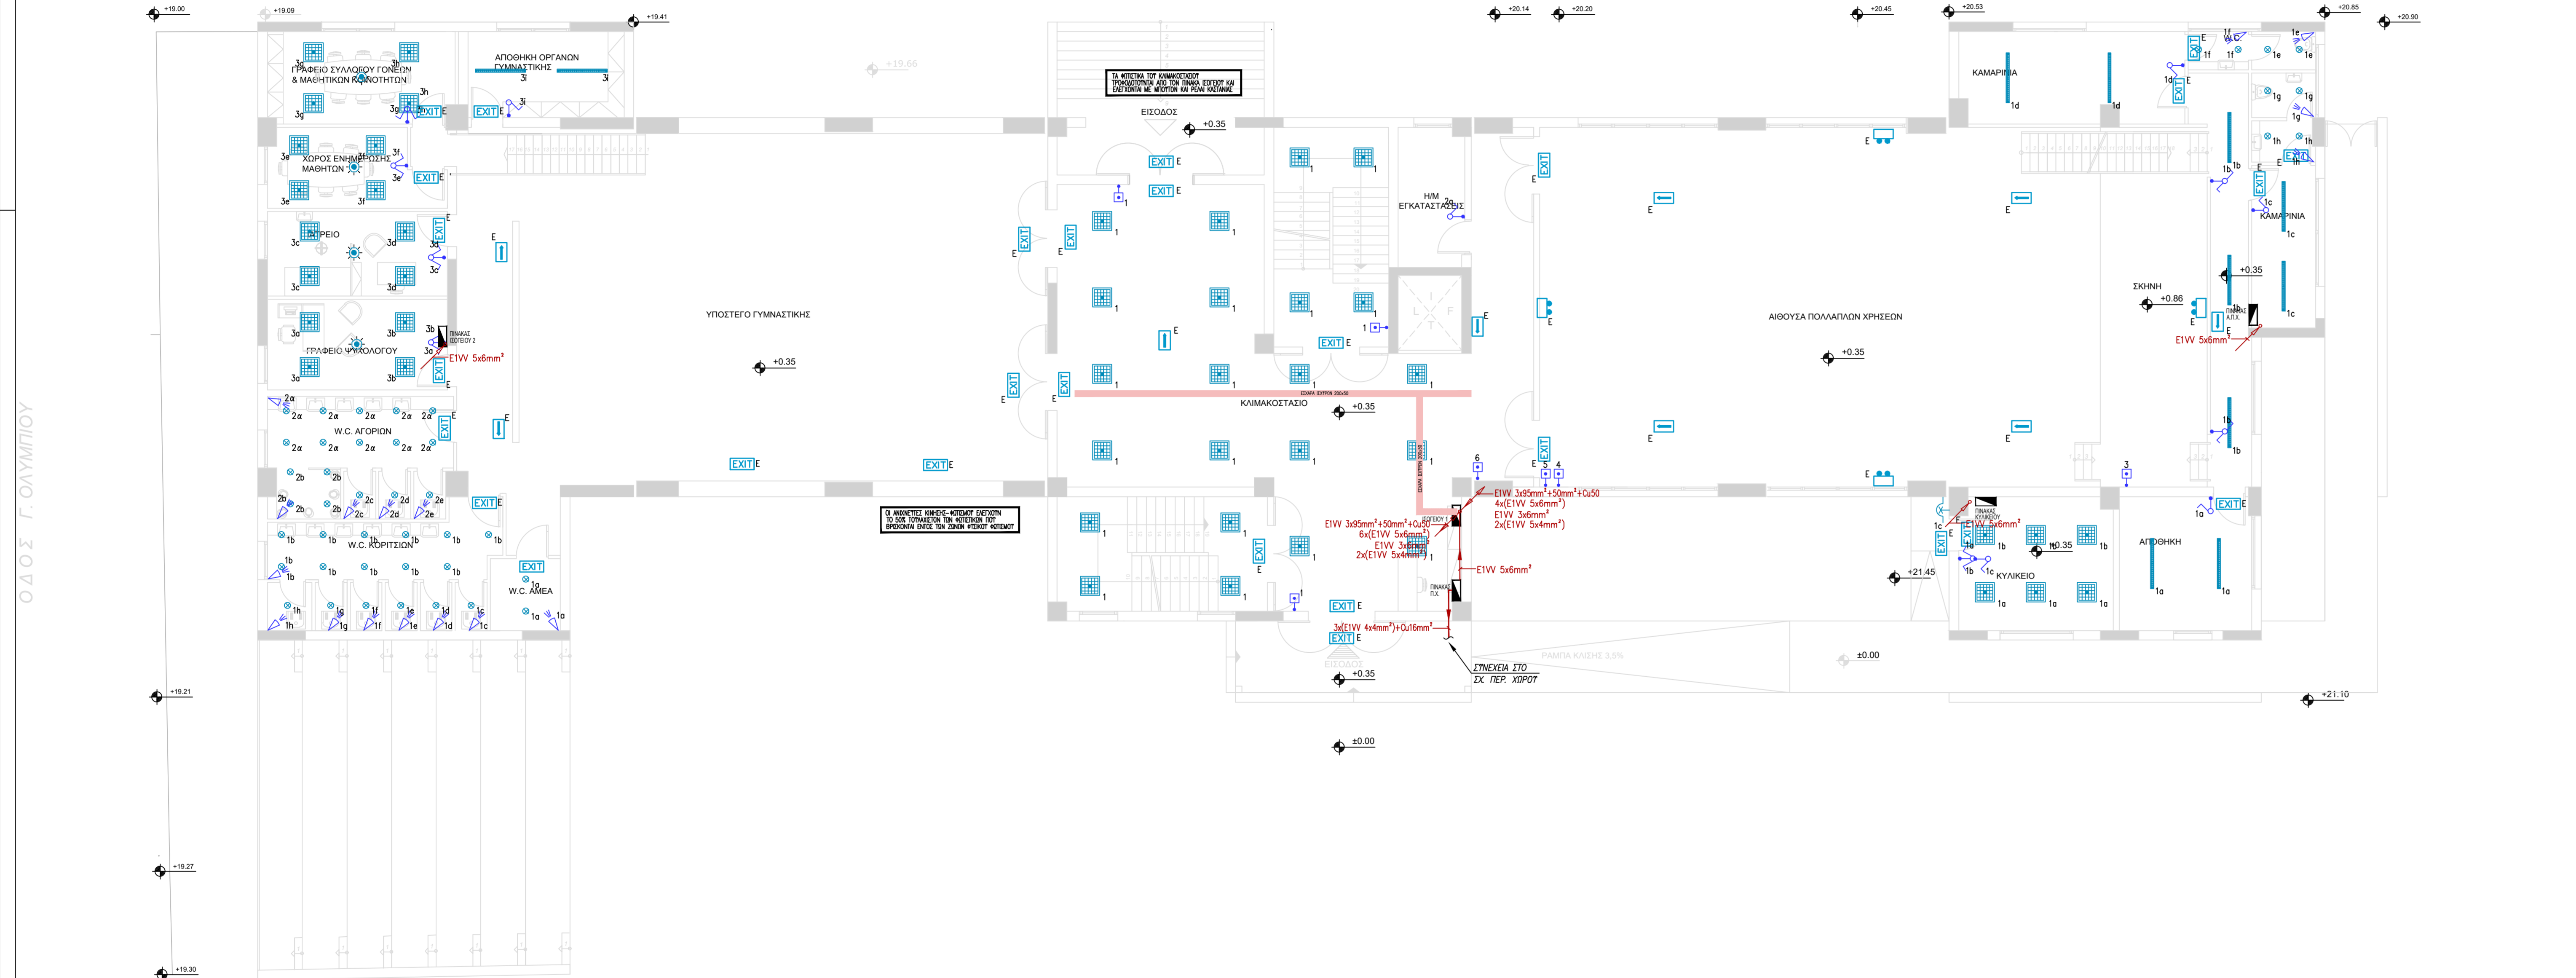

ΣΥΜΒΟΛΙΣΜΟΙ	
ΣΥΜΒΟΛΟ	ΠΕΡΙΓΡΑΦΗ
[Symbol]	ΦΩΤΙΣΤΙΚΟ ΣΩΜΑ ΦΕΥΔΟΡΟΦΗΣ 60x60 ΜΕ ΛΑΜΠΙΡΑ LED 38W/5.000lm ΕΝΔ. ΤΥΠΟΥ: PETRIDIS FOGGIO QH
[Symbol]	ΦΩΤΙΣΤΙΚΟ ΣΩΜΑ ΦΕΥΔΟΡΟΦΗΣ ΣΤΕΓΑΝΟ IP43, ΜΕ ΛΑΜΠΙΡΑ LED 22W/2.440lm ΕΝΔ. ΤΥΠΟΥ: PETRIDIS LUNA ROUND 175
[Symbol]	ΦΩΤΙΣΤΙΚΟ ΣΩΜΑ ΟΡΟΦΗΣ ΣΤΕΓΑΝΟ IP54, ΜΕ ΛΑΜΠΙΡΑ LED 25W/2.000lm ΕΝΔ. ΤΥΠΟΥ: PETRIDIS ROLLER
[Symbol]	ΦΩΤΙΣΤΙΚΟ ΣΩΜΑ ΟΡΟΦΗΣ ΣΤΕΓΑΝΟ IP65, ΜΕ ΛΑΜΠΙΡΑ LED 30W/4.340lm ΕΝΔ. ΤΥΠΟΥ: 3F LINDA
[Symbol]	ΦΩΤΙΣΤΙΚΟ ΣΩΜΑ ΕΠΙΤΟΙΧΟ, ΣΤΕΓΑΝΟ IP65, ΜΕ ΛΑΜΠΙΡΑ ΦΦΟΡΙΣΜΟΥ TC-S 11W ΕΝΔ. ΤΥΠΟΥ: PETRIDIS BETA
[Symbol]	ΠΡΟΒΟΛΕΑΣ ΣΤΕΓΑΝΟΣ IP66, ΑΣΥΜΜΕΤΡΗΣ ΔΕΣΜΗΣ, ΜΕ ΛΑΜΠΙΡΑ LED 120W ΕΝΔ. ΤΥΠΟΥ: FAEL MACH 5 LED ASY
[Symbol]	ΦΩΤΙΣΤΙΚΟ ΣΩΜΑ ΚΟΡΥΦΗΣ ΜΕ ΛΑΜΠΙΡΑ LED 55W/6000lm, ΕΠΙ ΧΥΤΟΣΙΔΗΡΟΥ ΙΣΤΟΥ ΥΨΟΥΣ -3.50m ΕΝΔ. ΤΥΠΟΥ: GHIDINI TRET SKY
[Symbol]	ΑΥΤΟΝΟΜΟ ΦΩΤΙΣΤΙΚΟ ΣΩΜΑ ΣΗΜΑΝΣΗΣ ΕΞΟΔΟΥ-ΠΟΡΕΙΑΣ ΔΙΑΦΥΤΗΣ ΕΝΔ. ΤΥΠΟΥ: OLYMPIA ELECTRONICS GR-9
[Symbol]	ΟΔΕΥΣΗ ΠΛΑΣΤΙΚΩΝ ΑΓΩΓΩΝ ΠΡΟΣΤΑΣΙΑΣ PVC Ø110 & ΗΛΕΚΤΡΙΚΩΝ ΚΑΛΩΔΙΩΝ
[Symbol]	ΦΡΕΑΤΙΟ ΔΙΕΛΕΥΣΗΣ ΚΑΛΩΔΙΩΝ (ΤΕΜ. 13)
[Symbol]	ΓΡΑΜΜΗ 1 - ΦΑΣΗ R
[Symbol]	ΦΡΕΑΤΙΟ ΔΙΕΛΕΥΣΗΣ ΚΑΛΩΔΙΩΝ Νο10 ΔΙΑΣΤΑΣΕΩΝ 40x40(η=0.50)
[Symbol]	ΔΙΑΚΟΠΤΗΣ ΜΟΝΟΠΟΛΙΚΟΣ ΧΩΝΕΥΤΟΣ (10A/250V), ΑΠΛΟΣ-ΣΤΕΓΑΝΟΣ
[Symbol]	ΔΙΑΚΟΠΤΗΣ ΚΟΜΜΙΤΑΤΕΡ ΧΩΝΕΥΤΟΣ (10A/250V), ΑΠΛΟΣ-ΣΤΕΓΑΝΟΣ
[Symbol]	ΔΙΑΚΟΠΤΗΣ ΑΚΡΑΙΟΣ ΑΛΕ-ΡΕΤΟΥΡ ΧΩΝΕΥΤΟΣ (10A/150V), ΑΠΛΟΣ-ΣΤΕΓΑΝΟΣ
[Symbol]	ΔΙΑΚΟΠΤΗΣ ΜΕΣΙΟΣ ΑΛΕ-ΡΕΤΟΥΡ ΧΩΝΕΥΤΟΣ (10A/250V), ΑΠΛΟΣ-ΣΤΕΓΑΝΟΣ
[Symbol]	ΚΟΜΒΟ (ΜΠΟΥΤΟΝ) ΦΩΤΙΣΜΟΥ (10A/250V)
[Symbol]	ΑΝΙΧΝΕΥΤΗΣ ΚΙΝΗΣΗΣ (ΕΠΙΤΟΙΧΟΣ) ΕΛΕΓΧΟΥ ΦΩΤΙΣΜΟΥ (10A/250V)
[Symbol]	ΑΝΙΧΝΕΥΤΗΣ ΦΥΣΙΚΟΥ ΦΩΤΙΣΜΟΥ-ΚΙΝΗΣΗΣ (ΟΡΟΦΗΣ) ΕΛΕΓΧΟΥ ΦΩΤΙΣΜΟΥ (10A/250V)
[Symbol]	ΗΛΕΚΤΡΙΚΟΣ ΠΙΝΑΚΑΣ
[Symbol]	ΕΣΧΑΡΑ ΟΔΕΥΣΗΣ ΚΑΛΩΔΙΩΝ ΙΣΧΥΡΩΝ ΡΕΥΜΑΤΩΝ 200x50mm



ΔΗΜΟΣ ΠΑΤΡΕΩΝ
ΔΙΕΥΘΥΝΣΗ ΑΡΧΙΤ/ΚΟΥ ΕΡΓΟΥ - ΗΜ

ΕΡΓΟ : 3ο ΓΥΜΝΑΣΙΟ ΠΑΤΡΩΝ

ΜΕΛΕΤΗ Η/Μ ΕΓΚΑΤΑΣΤΑΣΕΩΝ

ΣΧΕΔΙΟ ΑΡ. ΣΧΕΔΙΟΥ

ΗΛΕΚΤΡΙΚΑ ΙΣΧΥΡΑ
(ΦΩΤΙΣΜΟΣ)
ΚΑΤΟΨΗ ΙΣΟΓΕΙΟΥ

ΗΦ-02

ΠΑΤΡΑ, ΜΑΪΟΣ 2016 ΚΛΙΜΑΚΑ 1:100

Η ΜΕΛΕΤΗΤΡΙΑ Ο ΠΡΟΣΤΑΣΤΑΜΕΝΟΣ Η/Μ Η Δ/ΝΤΡΙΑ ΑΡΧΙΤ/ΚΟΥ ΕΡΓΟΥ - ΗΜ

ΑΙΚΑΤΕΡΙΝΗ ΞΑΝΘΟΠΟΥΛΟΥ μηχανολόγος μηχανικός ΙΩΑΝΝΗΣ ΜΑΥΡΟΚΟΤΑΣ MSc ηλεκτρολόγος μηχανικός τ.ε. ΕΛΕΝΗ ΑΛΕΞΟΠΟΥΛΟΥ αγρον. & τοπογράφος μηχανικός

ΘΕΩΡΗΘΗΚΕ ΕΛΕΓΧΘΗΚΕ