


ΟΔΟΣ ΒΥΡΩΝΟΣ

ΟΔΟΣ ΒΥΡΩΝΟΣ

ΟΔΟΣ Γ. ΟΛΥΜΠΙΟΥ

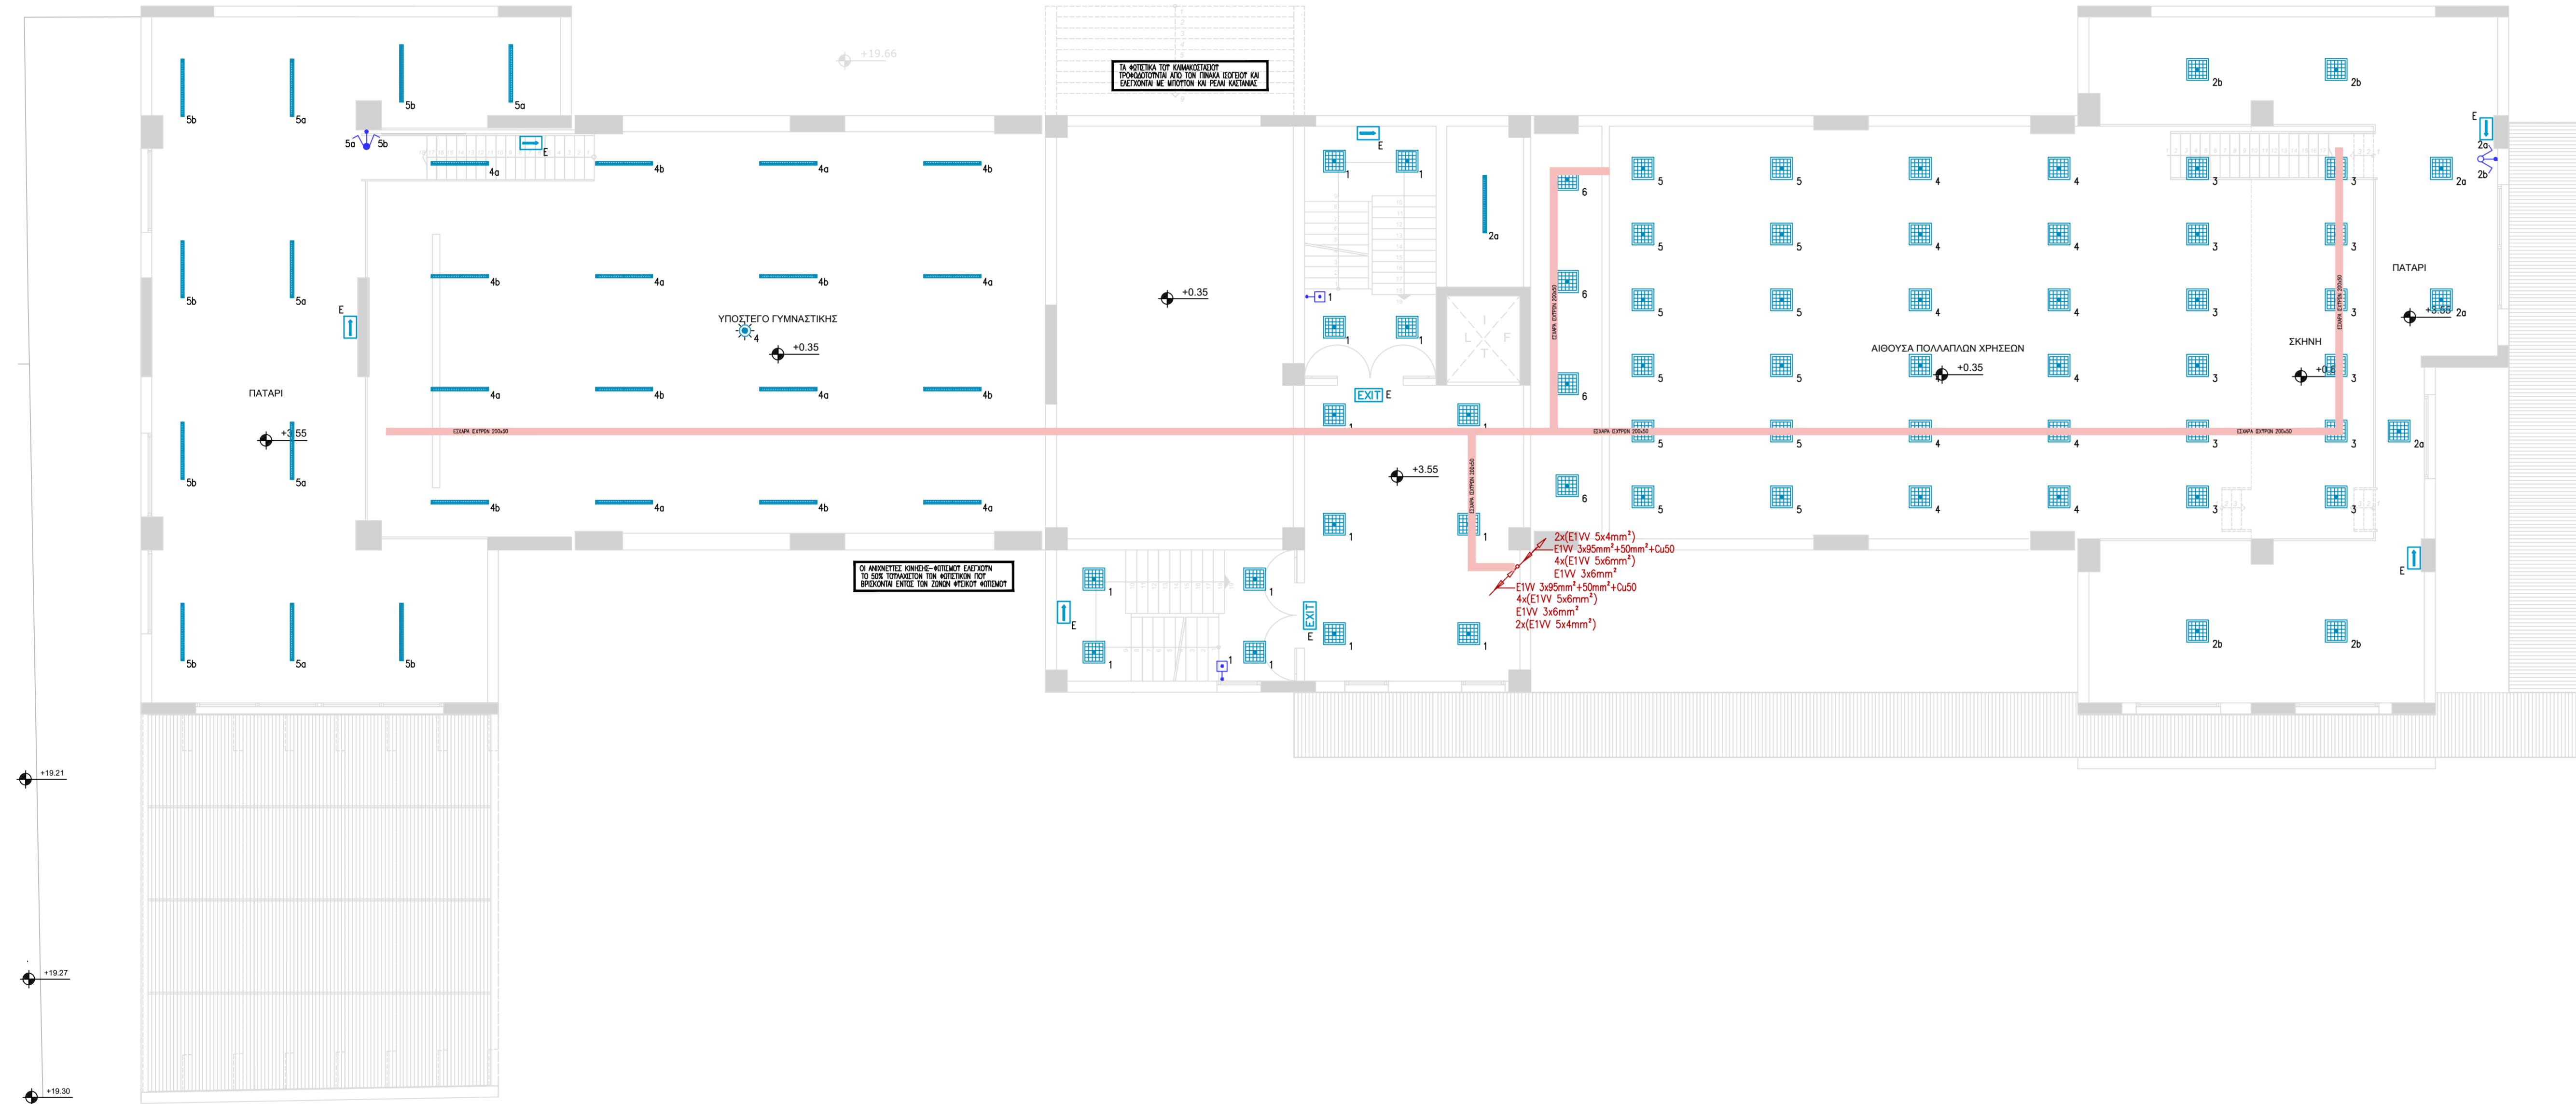

| ΣΥΜΒΟΛΙΣΜΟΙ | |
|-------------|--|
| ΣΥΜΒΟΛΟ | ΠΕΡΙΓΡΑΦΗ |
| | ΦΩΤΙΣΤΙΚΟ ΣΩΜΑ ΨΕΥΔΟΡΟΦΗΣ 60x60 ΜΕ ΛΑΜΠΙΡΑ LED 36W/5.000lm ΕΝΔ. ΤΥΠΟΥ: PETRIDIS FOGLIO QH |
| | ΦΩΤΙΣΤΙΚΟ ΣΩΜΑ ΨΕΥΔΟΡΟΦΗΣ, ΣΤΕΓΑΝΟ IP43, ΜΕ ΛΑΜΠΙΡΑ LED 22W/2.440lm ΕΝΔ. ΤΥΠΟΥ: PETRIDIS LUNA KOURO 175 |
| | ΦΩΤΙΣΤΙΚΟ ΣΩΜΑ ΟΡΟΦΗΣ, ΣΤΕΓΑΝΟ IP54, ΜΕ ΛΑΜΠΙΡΑ LED 25W/2.000lm ΕΝΔ. ΤΥΠΟΥ: PETRIDIS ROLLER |
| | ΦΩΤΙΣΤΙΚΟ ΣΩΜΑ ΟΡΟΦΗΣ, ΣΤΕΓΑΝΟ IP65, ΜΕ ΛΑΜΠΙΡΑ LED 30W/4.340lm ΕΝΔ. ΤΥΠΟΥ: 3F LINDA |
| | ΦΩΤΙΣΤΙΚΟ ΣΩΜΑ ΕΠΙΤΟΙΧΟΥ, ΣΤΕΓΑΝΟ IP65, ΜΕ ΛΑΜΠΙΡΑ ΦΘΟΡΙΣΜΟΥ TC-S 11W ΕΝΔ. ΤΥΠΟΥ: PETRIDIS BETA |
| | ΠΡΩΦΟΡΕΑΣ ΣΤΕΓΑΝΟΣ IP66, ΑΣΥΜΜΕΤΡΗΣ ΔΕΞΜΗΣ, ΜΕ ΛΑΜΠΙΡΑ LED 120W ΕΝΔ. ΤΥΠΟΥ: PABE MACH 3 LED ASY |
| | ΦΩΤΙΣΤΙΚΟ ΣΩΜΑ ΚΟΡΥΦΗΣ, ΜΕ ΛΑΜΠΙΡΑ LED 50W/6000lm, ΕΠΙ ΧΥΤΟΣΙΔΗΡΟΥ ΙΣΤΟΥ ΥΨΟΥΣ -3,50m ΕΝΔ. ΤΥΠΟΥ: GHIDINI TRET SKY |
| | ΑΥΤΟΝΟΜΟ ΦΩΤΙΣΤΙΚΟ ΣΩΜΑ ΕΞΩΤΕΡΙΚΗΣ ΕΞΟΔΟΥ-ΠΟΡΕΙΑΣ ΔΙΑΦΥΓΗΣ ΕΝΔ. ΤΥΠΟΥ: OLYMPIA ELECTRONICS GR-9 |
| | ΟΔΕΥΣΗ ΠΛΑΣΤΙΚΩΝ ΑΓΩΓΩΝ ΠΡΟΣΤΑΣΙΑΣ PVC Ø110 & ΗΛΕΚΤΡΙΚΩΝ ΚΑΛΩΔΙΩΝ |
| | ΦΡΕΑΤΙΟ ΔΙΕΛΕΥΣΗΣ ΚΑΛΩΔΙΩΝ (ΤΕΜ: 13) |
| | ΓΡΑΜΜΗ 1 - ΦΑΣΗ R |
| | ΦΡΕΑΤΙΟ ΔΙΕΛΕΥΣΗΣ ΚΑΛΩΔΙΩΝ Νο10 ΔΙΑΣΤΑΣΕΩΝ 40x40(h=0,50) |
| | ΔΙΑΚΟΠΤΗΣ ΜΟΝΟΡΟΛΟΙΧΟΣ ΧΩΝΕΥΤΟΣ (10A/250V), ΑΠΛΟΣ-ΣΤΕΓΑΝΟΣ |
| | ΔΙΑΚΟΠΤΗΣ ΚΟΜΜΙΤΑΤΕΡ ΧΩΝΕΥΤΟΣ (10A/250V), ΑΠΛΟΣ-ΣΤΕΓΑΝΟΣ |
| | ΔΙΑΚΟΠΤΗΣ ΑΚΡΑΙΟΣ ΑΛΕ-ΡΕΤΟΥΡ ΧΩΝΕΥΤΟΣ (10A/150V), ΑΠΛΟΣ-ΣΤΕΓΑΝΟΣ |
| | ΔΙΑΚΟΠΤΗΣ ΜΕΣΑΙΟΣ ΑΛΕ-ΡΕΤΟΥΡ ΧΩΝΕΥΤΟΣ (10A/250V), ΑΠΛΟΣ-ΣΤΕΓΑΝΟΣ |
| | ΚΟΜΒΙΟ (ΜΠΟΥΤΟΝ) ΦΩΤΙΣΜΟΥ (10A/250V) |
| | ΑΝΙΧΝΕΥΤΗΣ ΚΙΝΗΣΗΣ (ΕΠΙΤΟΙΧΟΣ) ΕΛΕΓΧΟΥ ΦΩΤΙΣΜΟΥ (10A/250V) |
| | ΑΝΙΧΝΕΥΤΗΣ ΦΥΣΙΚΟΥ ΦΩΤΙΣΜΟΥ-ΚΙΝΗΣΗΣ (ΟΡΟΦΗΣ) ΕΛΕΓΧΟΥ ΦΩΤΙΣΜΟΥ (10A/250V) |
| | ΗΛΕΚΤΡΙΚΟΣ ΠΙΝΑΚΑΣ |
| | ΕΣΧΑΡΑ ΟΔΕΥΣΗΣ ΚΑΛΩΔΙΩΝ ΙΣΧΥΡΩΝ ΡΕΥΜΑΤΩΝ 200x50mm |



ΔΗΜΟΣ ΠΑΤΡΕΩΝ
ΔΙΕΥΘΥΝΣΗ ΑΡΧΙΤ/ΚΟΥ ΕΡΓΟΥ - ΗΜ

ΕΡΓΟ : 3ο ΓΥΜΝΑΣΙΟ ΠΑΤΡΩΝ

ΜΕΛΕΤΗ Η/Μ ΕΓΚΑΤΑΣΤΑΣΕΩΝ

ΣΧΕΔΙΟ

ΑΡ. ΣΧΕΔΙΟΥ

**ΗΛΕΚΤΡΙΚΑ ΙΣΧΥΡΑ
(ΦΩΤΙΣΜΟΣ)
ΚΑΤΟΨΗ ΠΑΤΑΡΙΟΥ**

ΗΦ-03

ΠΑΤΡΑ, ΜΑΪΟΣ 2016

ΚΛΙΜΑΚΑ 1:100

Η ΜΕΛΕΤΗΤΡΙΑ

Ο ΠΡΟΣΪΤΑΜΕΝΟΣ
Η/Μ

Η Δ/ΝΤΡΙΑ
ΑΡΧΙΤ/ΚΟΥ ΕΡΓΟΥ - ΗΜ

ΑΙΚΑΤΕΡΙΝΗ ΞΑΝΘΟΠΟΥΛΟΥ
μηχανολόγος μηχανικός

ΙΩΑΝΝΗΣ ΜΑΥΡΟΚΟΤΑΣ MSc
ηλεκτρολόγος μηχανικός τ.ε.

ΕΛΕΝΗ ΑΛΕΞΟΠΟΥΛΟΥ
αγρον. & τοπογράφος μηχανικός

ΘΕΩΡΗΘΗΚΕ

ΕΛΕΓΧΘΗΚΕ