ΟΔΟΣ ΓΕΩΡΓΙΟΥ ΟΛΥΜΠΙΟΥ

ΟΔΟΣ ΒΥΡΩΝΟΣ

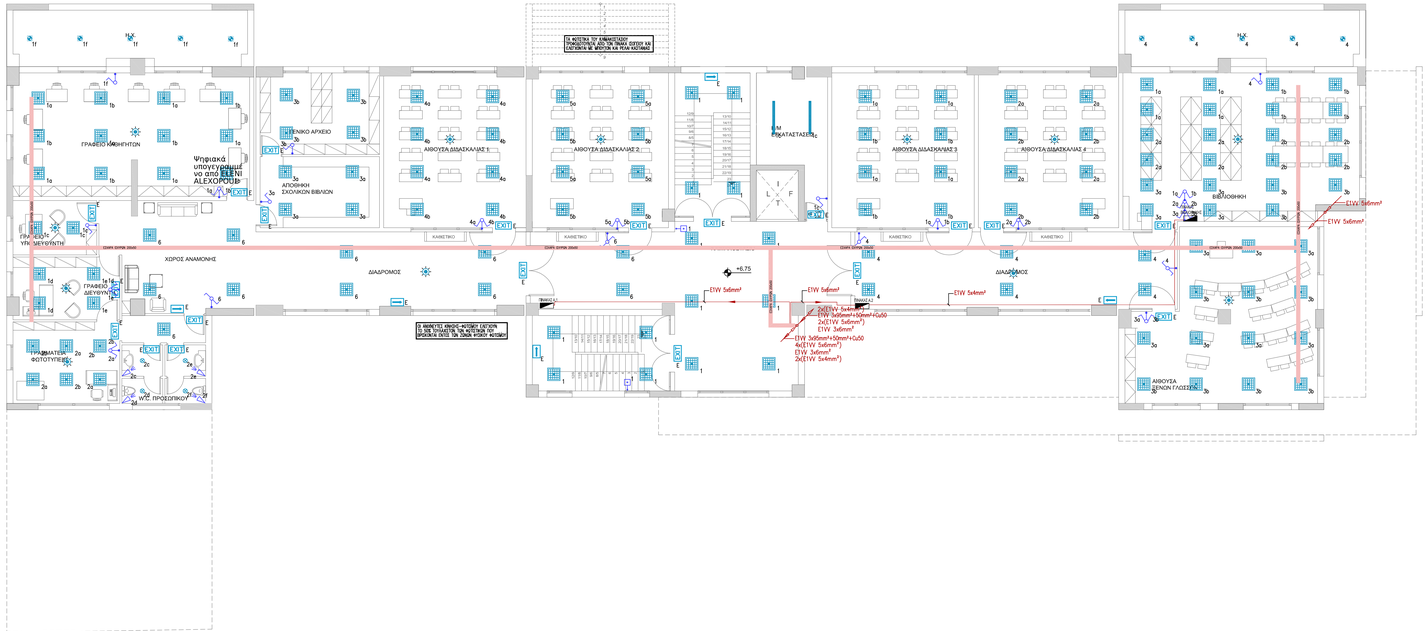
ΓΡΑΦΕΙΟ ΚΑΘΗΓΗΤΩΝ
ΓΡΑΦΕΙΟ ΔΙΕΥΘΥΝΤΗ
ΓΡΑΦΕΙΟ ΓΡΑΜΜΑΤΕΩΝ ΦΟΤΟΤΥΠΕΙΩΝ
ΥΠ. ΔΙΕΥΘΥΝΤΗ
ΧΩΡΟΣ ΑΝΑΜΟΝΗΣ
ΔΙΑΔΡΟΜΟΣ
ΚΕΝΤΡΙΚΟ ΑΡΧΕΙΟ
ΑΠΟΘΗΚΗ ΣΧΟΛΙΚΩΝ ΒΙΒΛΙΩΝ
ΑΙΘΟΥΣΑ ΔΙΔΑΣΚΑΛΙΑΣ 1
ΑΙΘΟΥΣΑ ΔΙΔΑΣΚΑΛΙΑΣ 2
ΑΙΘΟΥΣΑ ΔΙΔΑΣΚΑΛΙΑΣ 3
ΑΙΘΟΥΣΑ ΔΙΔΑΣΚΑΛΙΑΣ 4
ΑΙΘΟΥΣΑ ΞΕΝΩΝ ΓΛΩΣΣΩΝ
ΑΙΘΟΥΣΑ ΜΟΥΣΙΚΗΣ
ΑΙΘΟΥΣΑ ΘΕΑΤΡΟΥ
ΚΑΘΙΣΤΙΚΟ
ΑΝΕΛΚΥΣΤΗΡΑΣ
ΑΝΑΨΥΚΤΗΡΑΣ
ΑΝΑΨΥΚΤΗΡΑΣ
ΑΝΑΨΥΚ