


ΟΔΟΣ ΒΥΡΩΝΟΣ

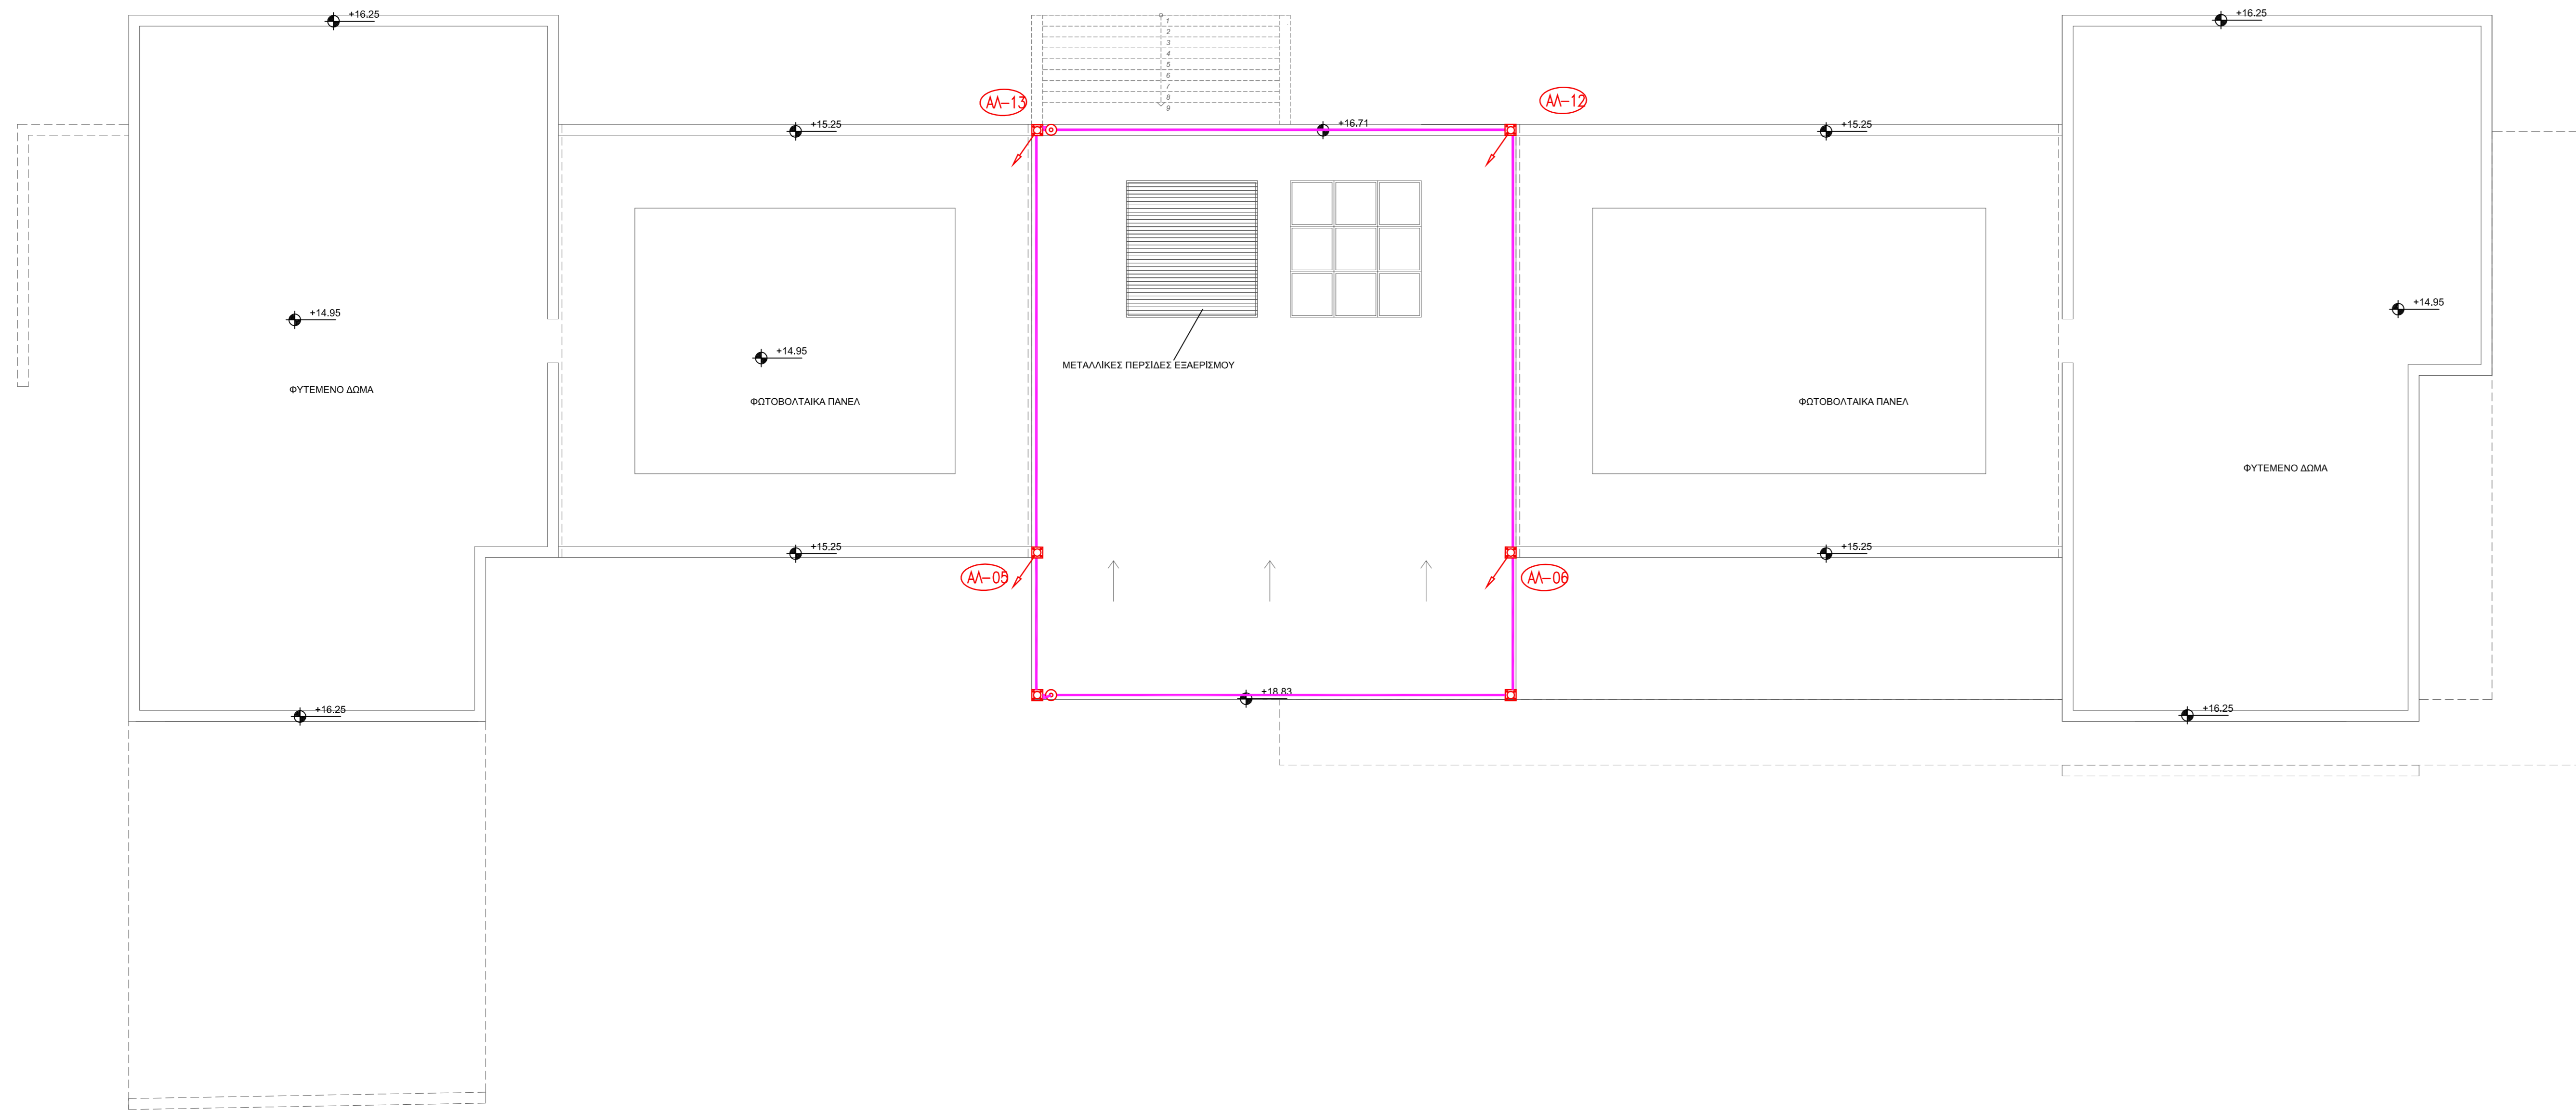

ΣΥΜΒΟΛΙΣΜΟΙ	
ΣΥΜΒΟΛΟ	ΠΕΡΙΓΡΑΦΗ
	ΣΥΛΛΕΚΤΗΡΙΟΣ ΑΓΩΓΟΣ Ø10mm St/Lzn ΣΤΗΡΙΖΟΜΕΝΟΣ ΑΝΑ 1m
	ΤΑΙΝΙΑ ΘΕΜΕΛΙΑΚΗΣ ΓΕΙΩΣΕΩΣ St/Lzn 30x3.5mm ΣΥΝΔΕΟΜΕΝΗ ΚΑΙ ΣΤΗΡΙΖΟΜΕΝΗ ΣΤΟΝ ΟΠΛΙΣΜΟ ΤΩΝ ΠΕΔΙΛΟΔΟΚΩΝ ΑΝΑ 2m
	ΣΥΝΔΕΣΗ ΜΕΤΑΛΛΙΚΩΝ ΜΕΡΩΝ
	ΕΞΑΡΤΗΜΑ ΣΥΝΔΕΣΗΣ ΜΕΤΑΛΛΙΚΩΝ ΜΕΡΩΝ
	ΣΦΙΓΚΤΗΡΑΣ ΣΥΝΔΕΣΗΣ ΔΙΑΣΤΑΥΡΟΥΜΕΝΩΝ ΑΓΩΓΩΝ ΤΥΠΟΥ St/Lzn
	ΔΙΑΣΤΟΙΚΟΣ ΣΥΝΔΕΣΜΟΣ ΑΓΩΓΩΝ ΤΥΠΟΥ St/Lzn
	ΑΚΙΔΑ ΑΛΕΞΙΚΕΡΑΥΝΟΥ Ø16mm St/Lzn ΤΟΠΟΘΕΤΗΜΕΝΗ ΣΕ ΕΙΔΙΚΗ ΒΑΣΗ ΣΤΗΡΙΞΗΣ
	ΣΥΝΔΕΤΗΡΑΣ ΘΕΜΕΛΙΑΚΗΣ ΤΑΙΝΙΑΣ ΜΕ ΑΓΩΓΟ ΚΑΘΟΔΟΥ
	ΛΥΟΜΕΝΟΣ ΣΥΝΔΕΣΜΟΣ
	ΙΣΟΔΥΝΑΜΙΚΟΣ ΖΥΓΟΣ ΓΕΙΩΣΕΩΣ
	ΑΓΩΓΟΣ ΚΑΘΟΔΟΥ Ø10mm St/Lzn



	ΔΗΜΟΣ ΠΑΤΡΕΩΝ ΔΙΕΥΘΥΝΣΗ ΑΡΧΙΤ/ΚΟΥ ΕΡΓΟΥ - ΗΜ	
	ΕΡΓΟ : 3ο ΓΥΜΝΑΣΙΟ ΠΑΤΡΩΝ	
ΜΕΛΕΤΗ Η/Μ ΕΓΚΑΤΑΣΤΑΣΕΩΝ		
ΣΧΕΔΙΟ	ΑΡ. ΣΧΕΔΙΟΥ	
ΘΕΜΕΛΙΑΚΗ ΓΕΙΩΣΗ ΑΝΤΙΚΕΡΑΥΝΙΚΗ ΠΡΟΣΤΑΣΙΑ ΚΑΤΟΨΗ ΣΤΕΓΗΣ		ΘΓ-07
ΠΑΤΡΑ, ΜΑΪΟΣ 2016		ΚΛΙΜΑΚΑ 1:100
Η ΜΕΛΕΤΗΤΡΙΑ	Ο ΠΡΟΪΣΤΑΜΕΝΟΣ Η/Μ	Η Δ/ΝΤΡΙΑ ΑΡΧΙΤ/ΚΟΥ ΕΡΓΟΥ - ΗΜ
ΑΙΚΑΤΕΡΙΝΗ ΞΑΝΘΟΠΟΥΛΟΥ μηχανολόγος μηχανικός	ΙΩΑΝΝΗΣ ΜΑΥΡΟΚΟΤΑΣ MSc ηλεκτρολόγος μηχανικός τ.ε.	ΕΛΕΝΗ ΑΛΕΞΟΠΟΥΛΟΥ αγρον.& τοπογράφος μηχανικός
ΘΕΩΡΗΘΗΚΕ		ΕΛΕΓΧΘΗΚΕ