ΣΗΜΕΙΩΣΗ : ΙΣΧΥΟΥΝ ΟΙ ΕΠΙ ΤΟΠΟΥ ΔΙΑΣΤΑΣΕΙΣ

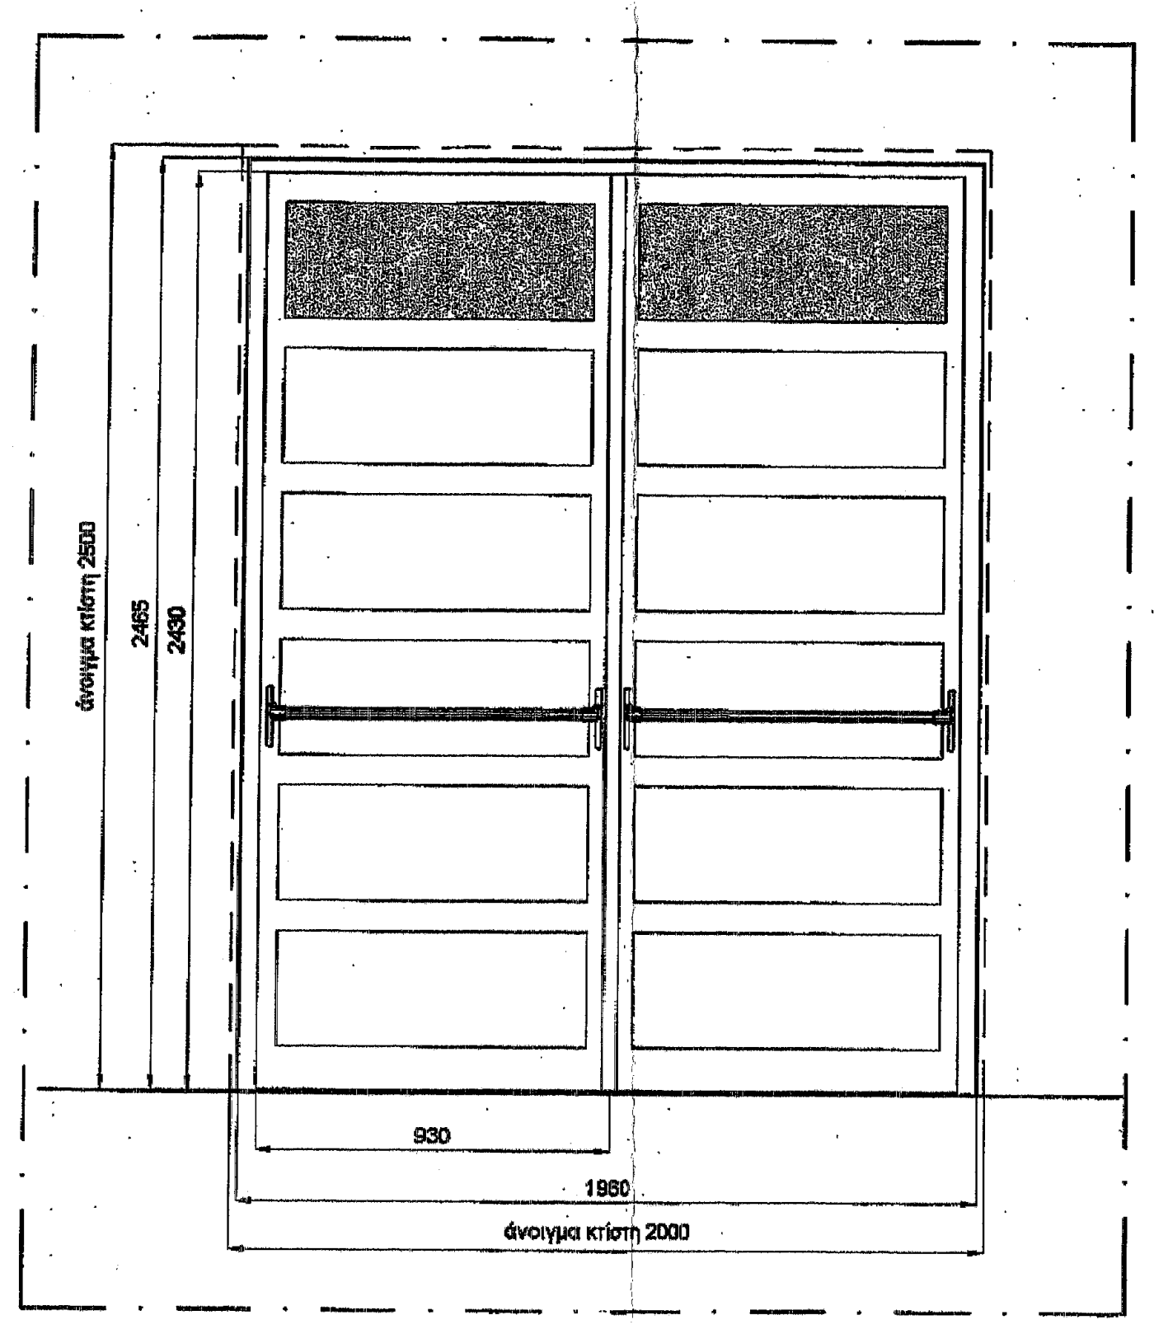
930
1960
άνοιγμα κτίστη 2000
άνοιγμα κτίστη 2600
2465
2400

ΕΣΩΤΕΡΙΚΗ ΟΨΗ ΘΥΡΑΣ ΘΣ1 ΚΛ. 1:20

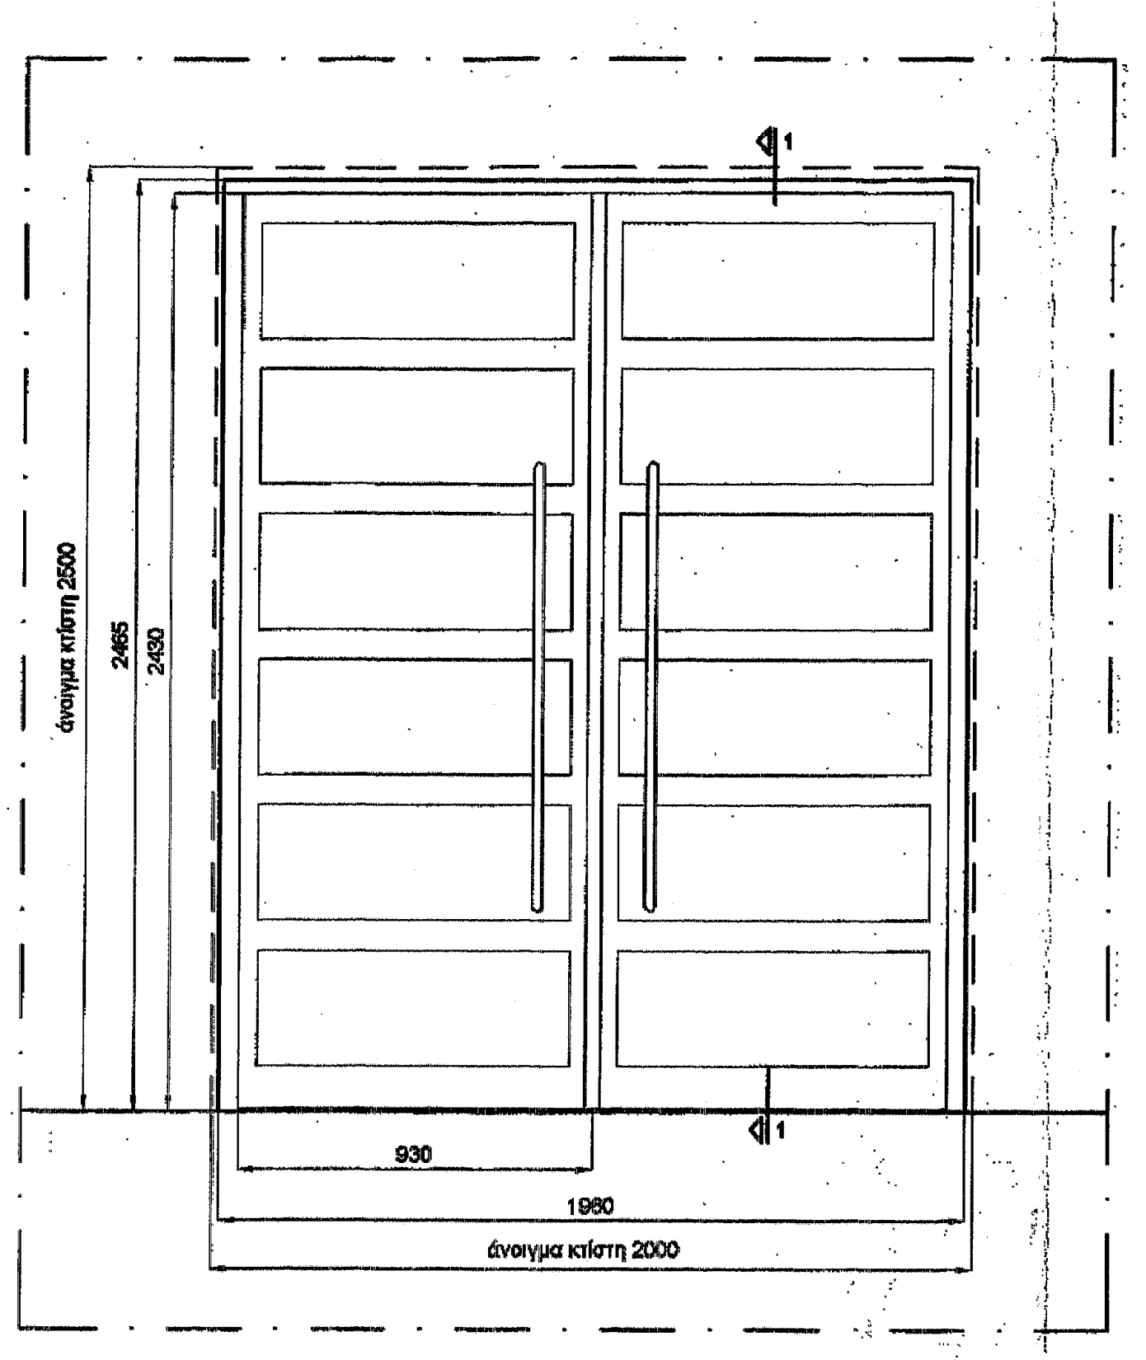
1
930
1960
άνοιγμα κτίστη 2000
άνοιγμα κτίστη 2570
2465
2400

ΕΣΩΤΕΡΙΚΗ ΟΨΗ ΘΥΡΑΣ ΘΣ8 ΚΛ. 1:20

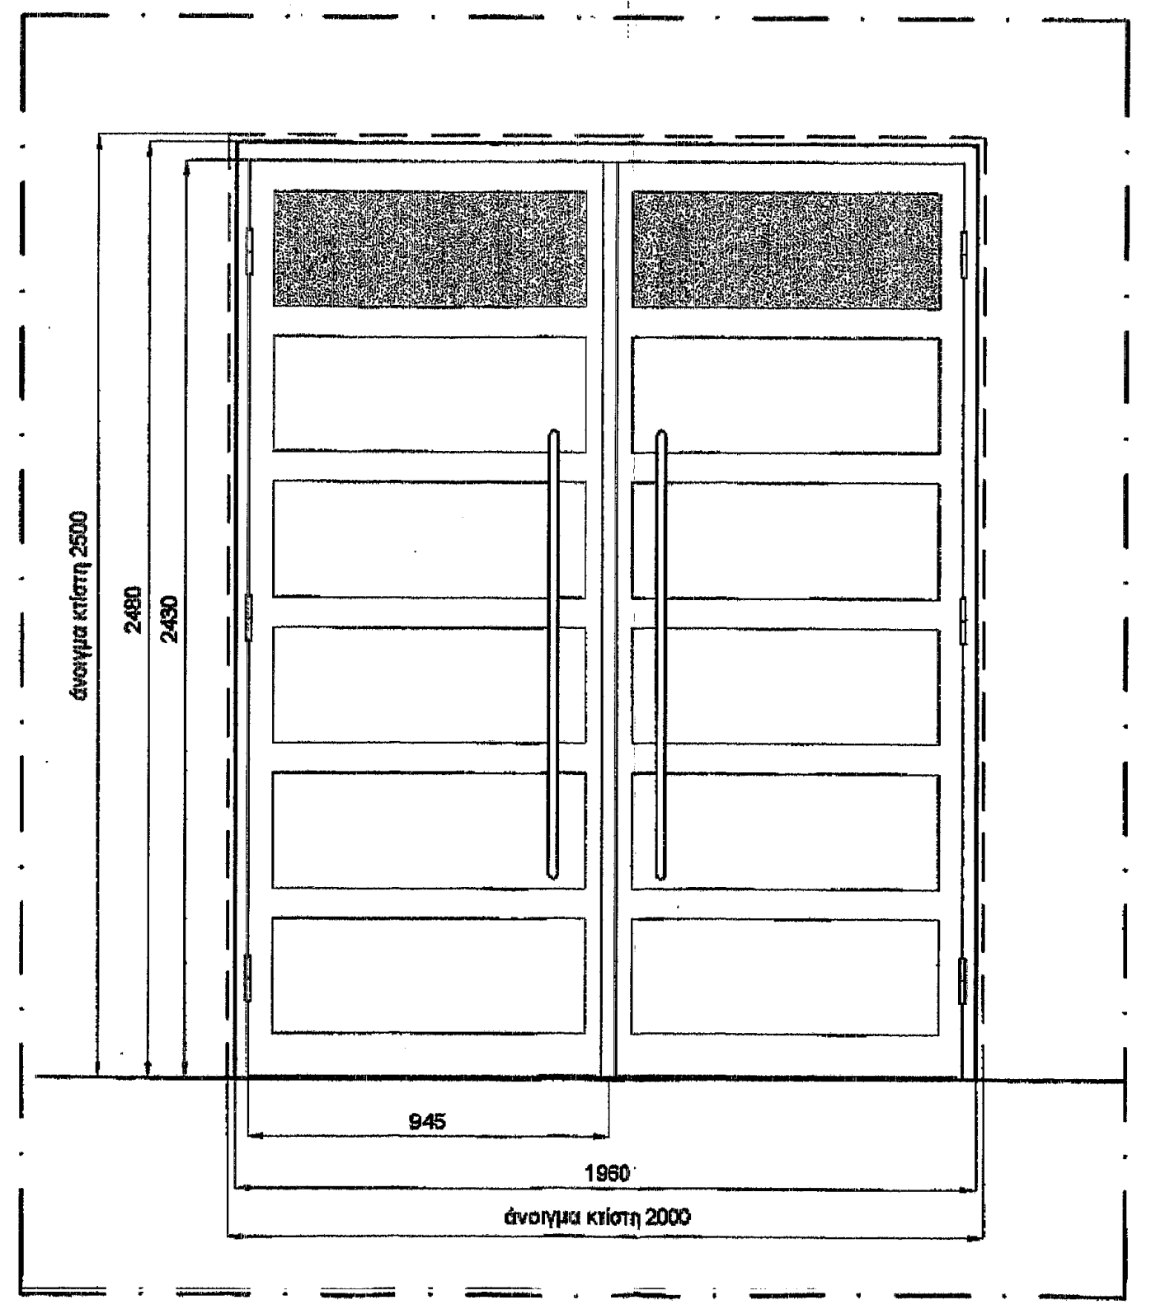
945
1960
άνοιγμα κτίστη 2000
άνοιγμα κτίστη 2600
2465
2400

ΕΞΩΤΕΡΙΚΗ ΟΨΗ ΘΥΡΑΣ ΘΣ1 ΚΛ. 1:20

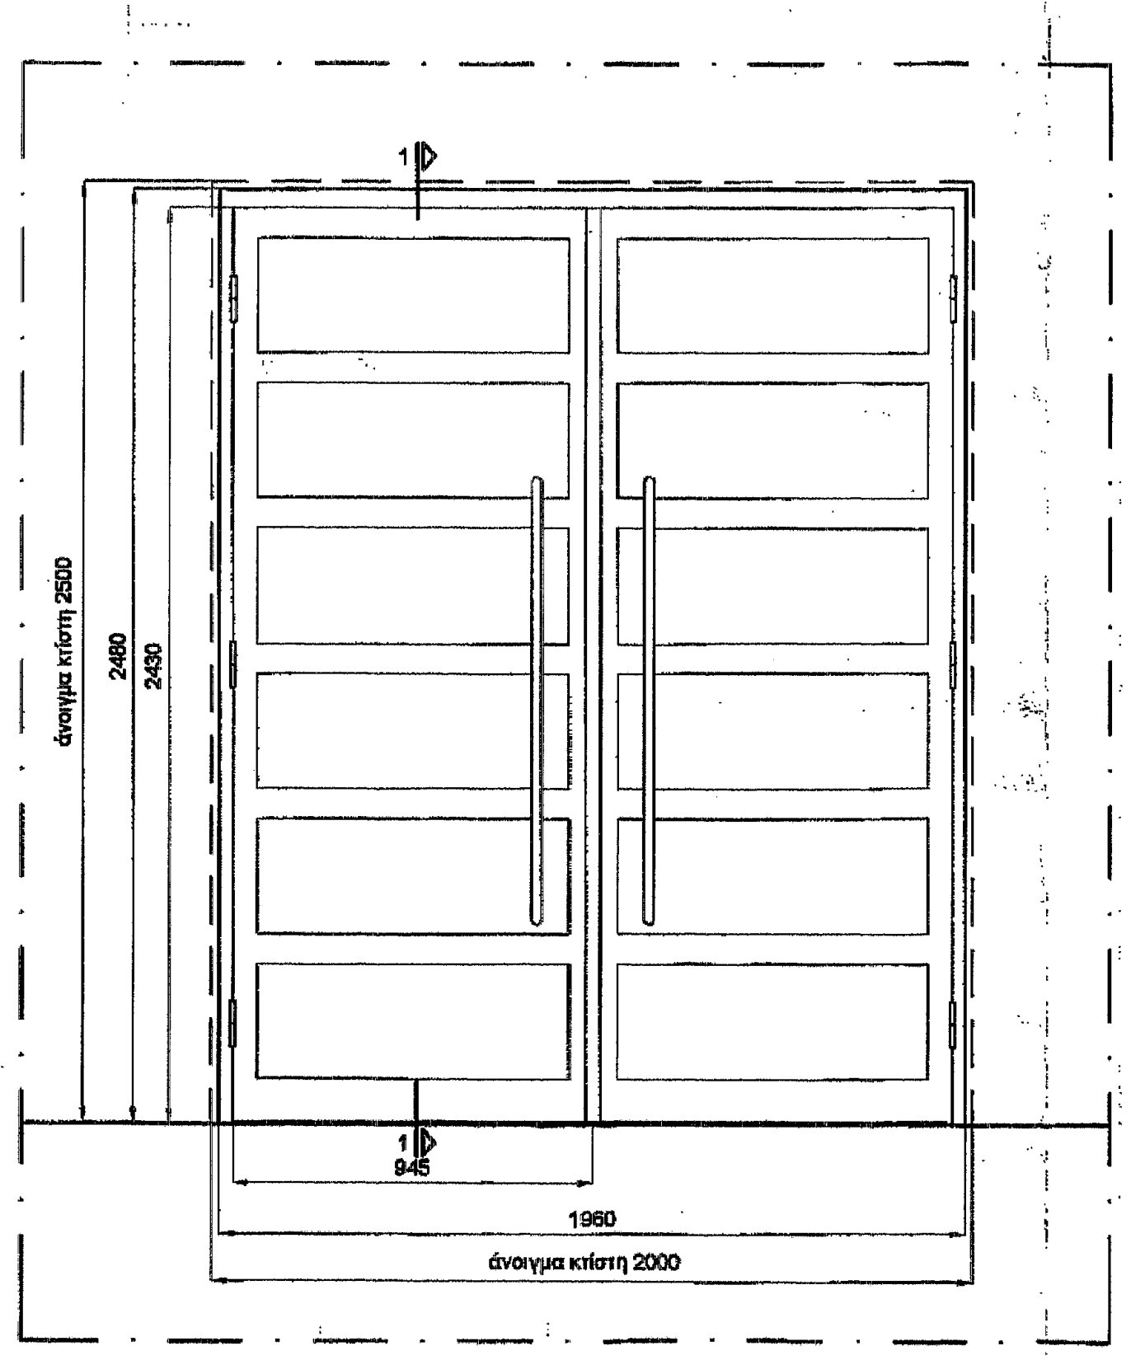
1
945
1960
άνοιγμα κτίστη 2000
άνοιγμα κτίστη 2570
2465
2400

ΕΞΩΤΕΡΙΚΗ ΟΨΗ ΘΥΡΑΣ ΘΣ8 ΚΛ. 1:20

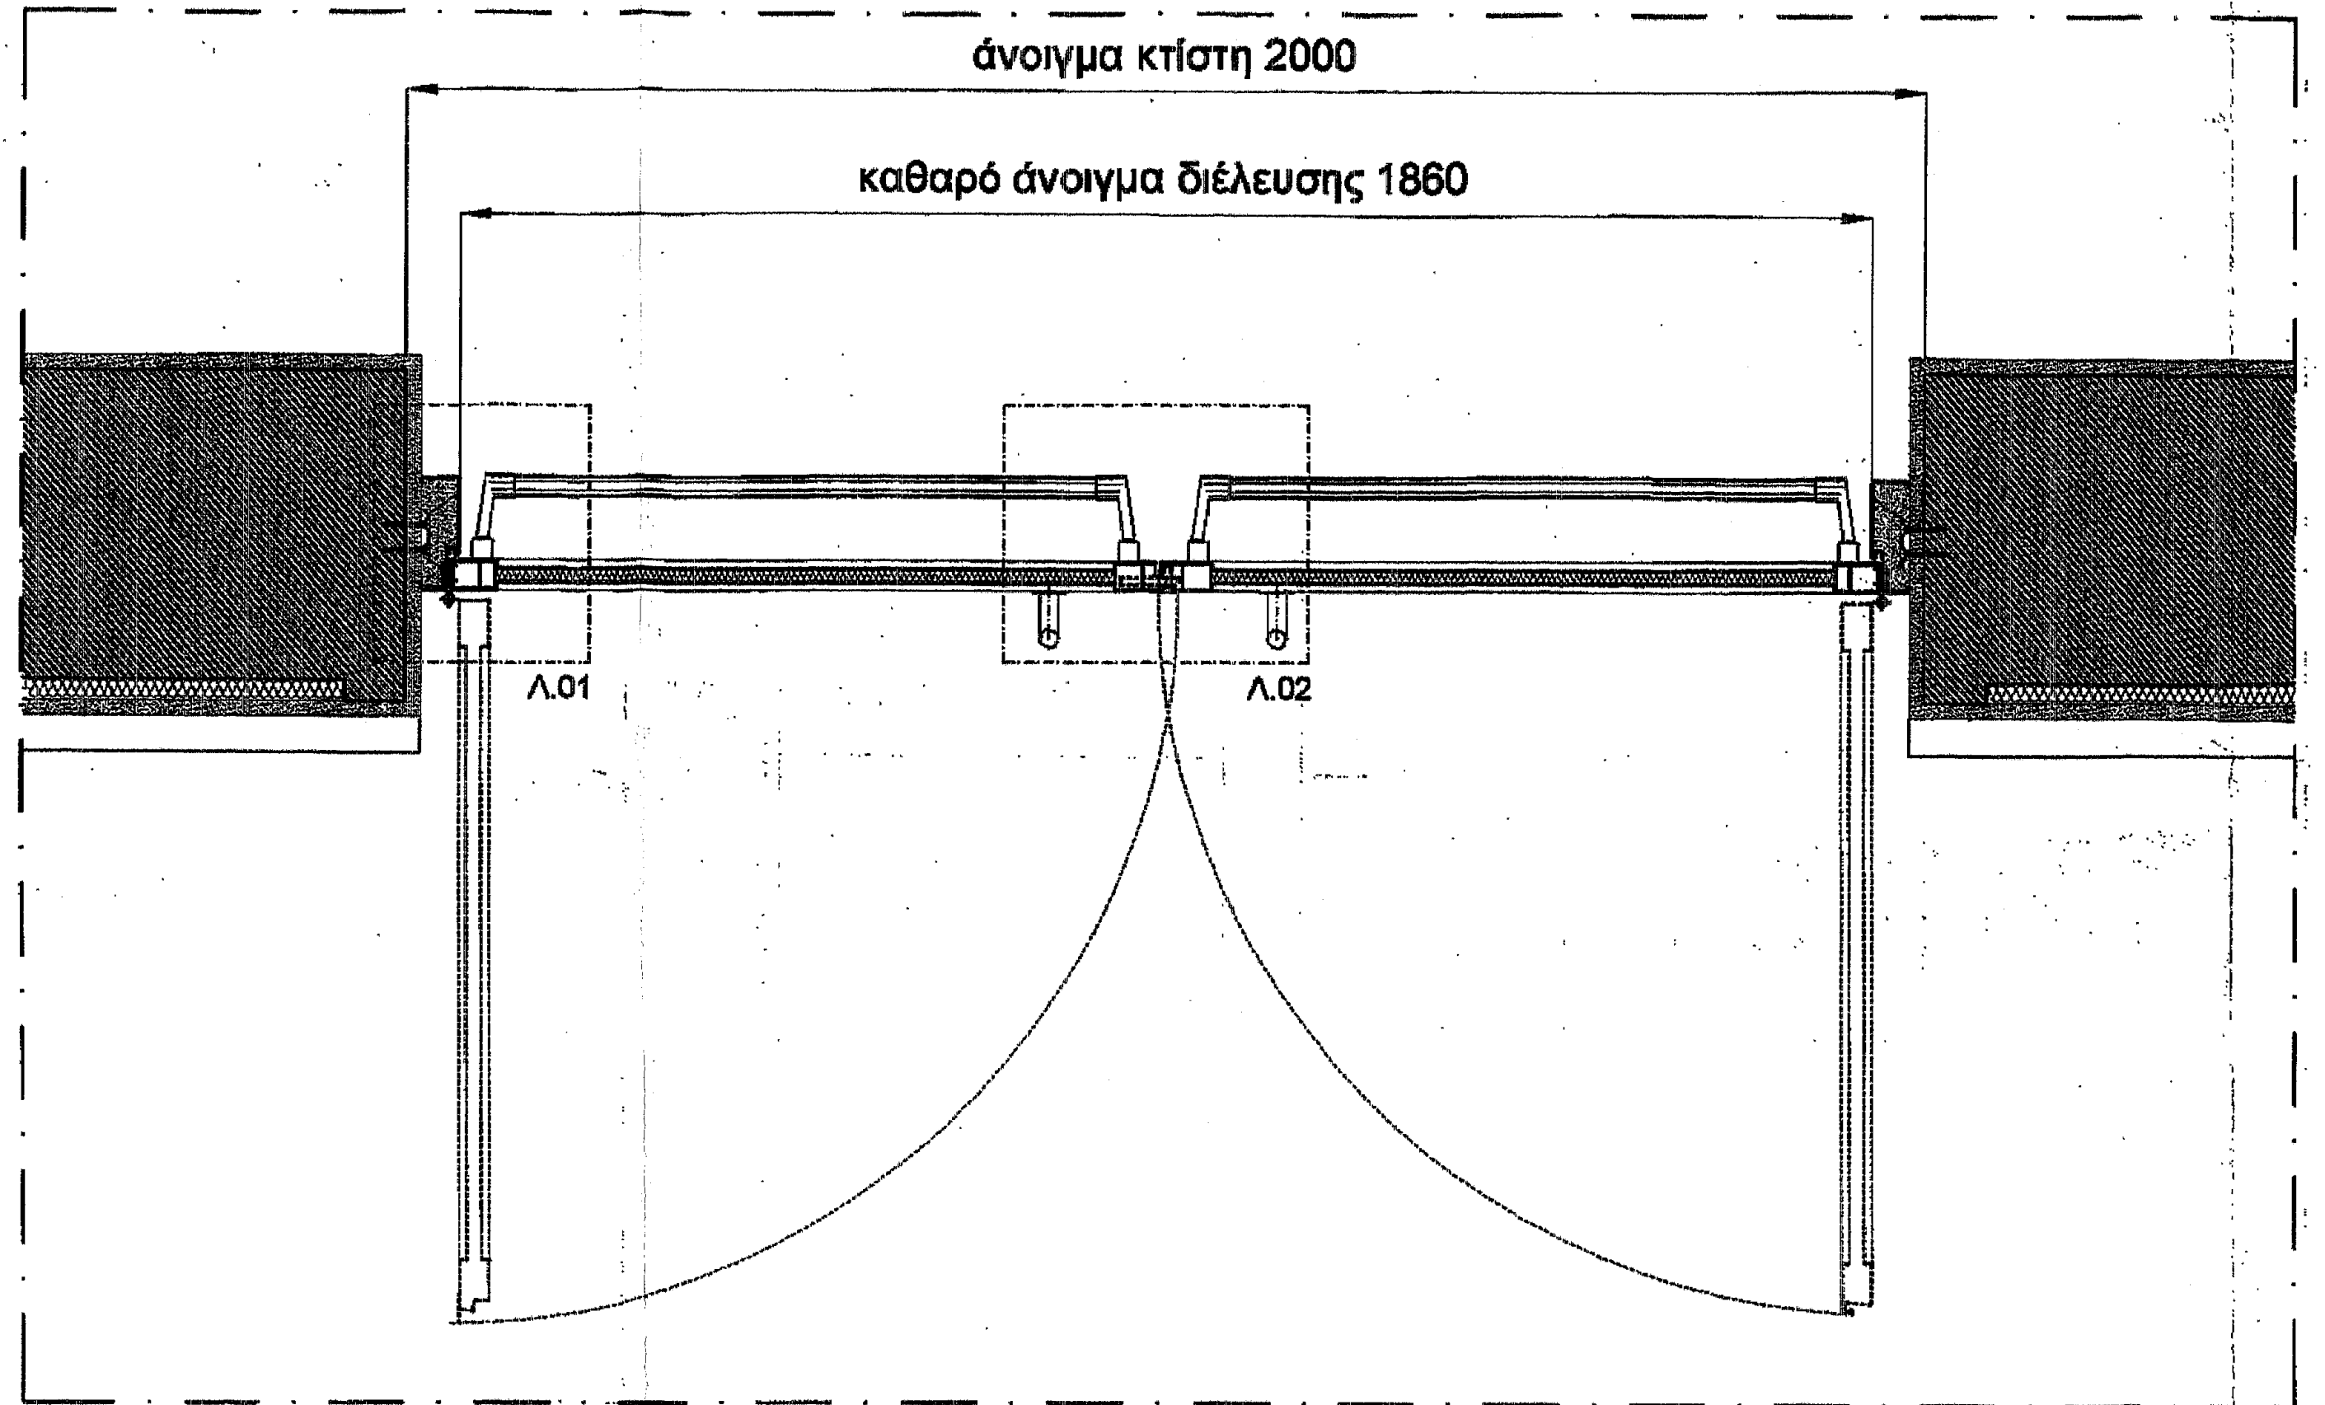
άνοιγμα κτίστη 2000
καθαρό άνοιγμα διέλευσης 1860
Λ.01
Λ.02

ΟΡΙΖΟΝΤΙΑ ΤΟΜΗ 2-2 ΘΥΡΑΣ ΘΣ8 ΚΛ. 1:10

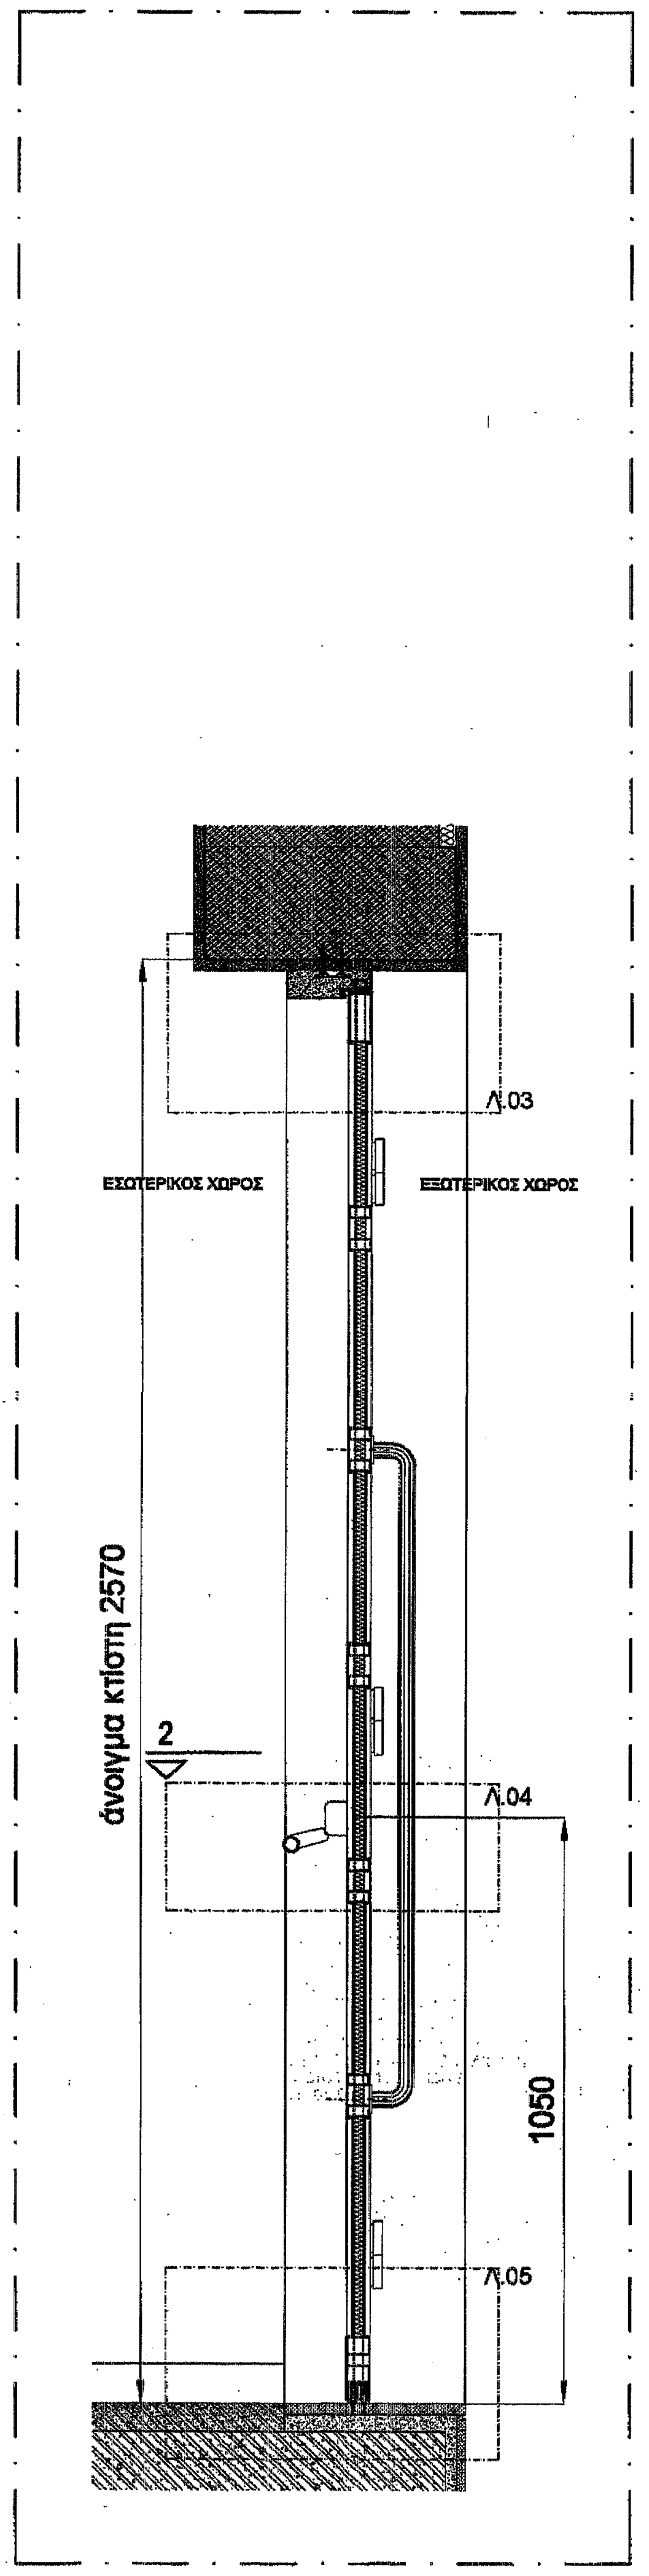
ΕΣΩΤΕΡΙΚΟΣ ΧΩΡΟΣ
ΕΞΩΤΕΡΙΚΟΣ ΧΩΡΟΣ
Λ.03
Λ.04
Λ.05
2
άνοιγμα κτίστη 2570
1050

ΚΑΤΑΚΟΡΥΦΗ ΤΟΜΗ 1-1 ΘΥΡΑΣ ΘΣ8 ΚΛ. 1:10

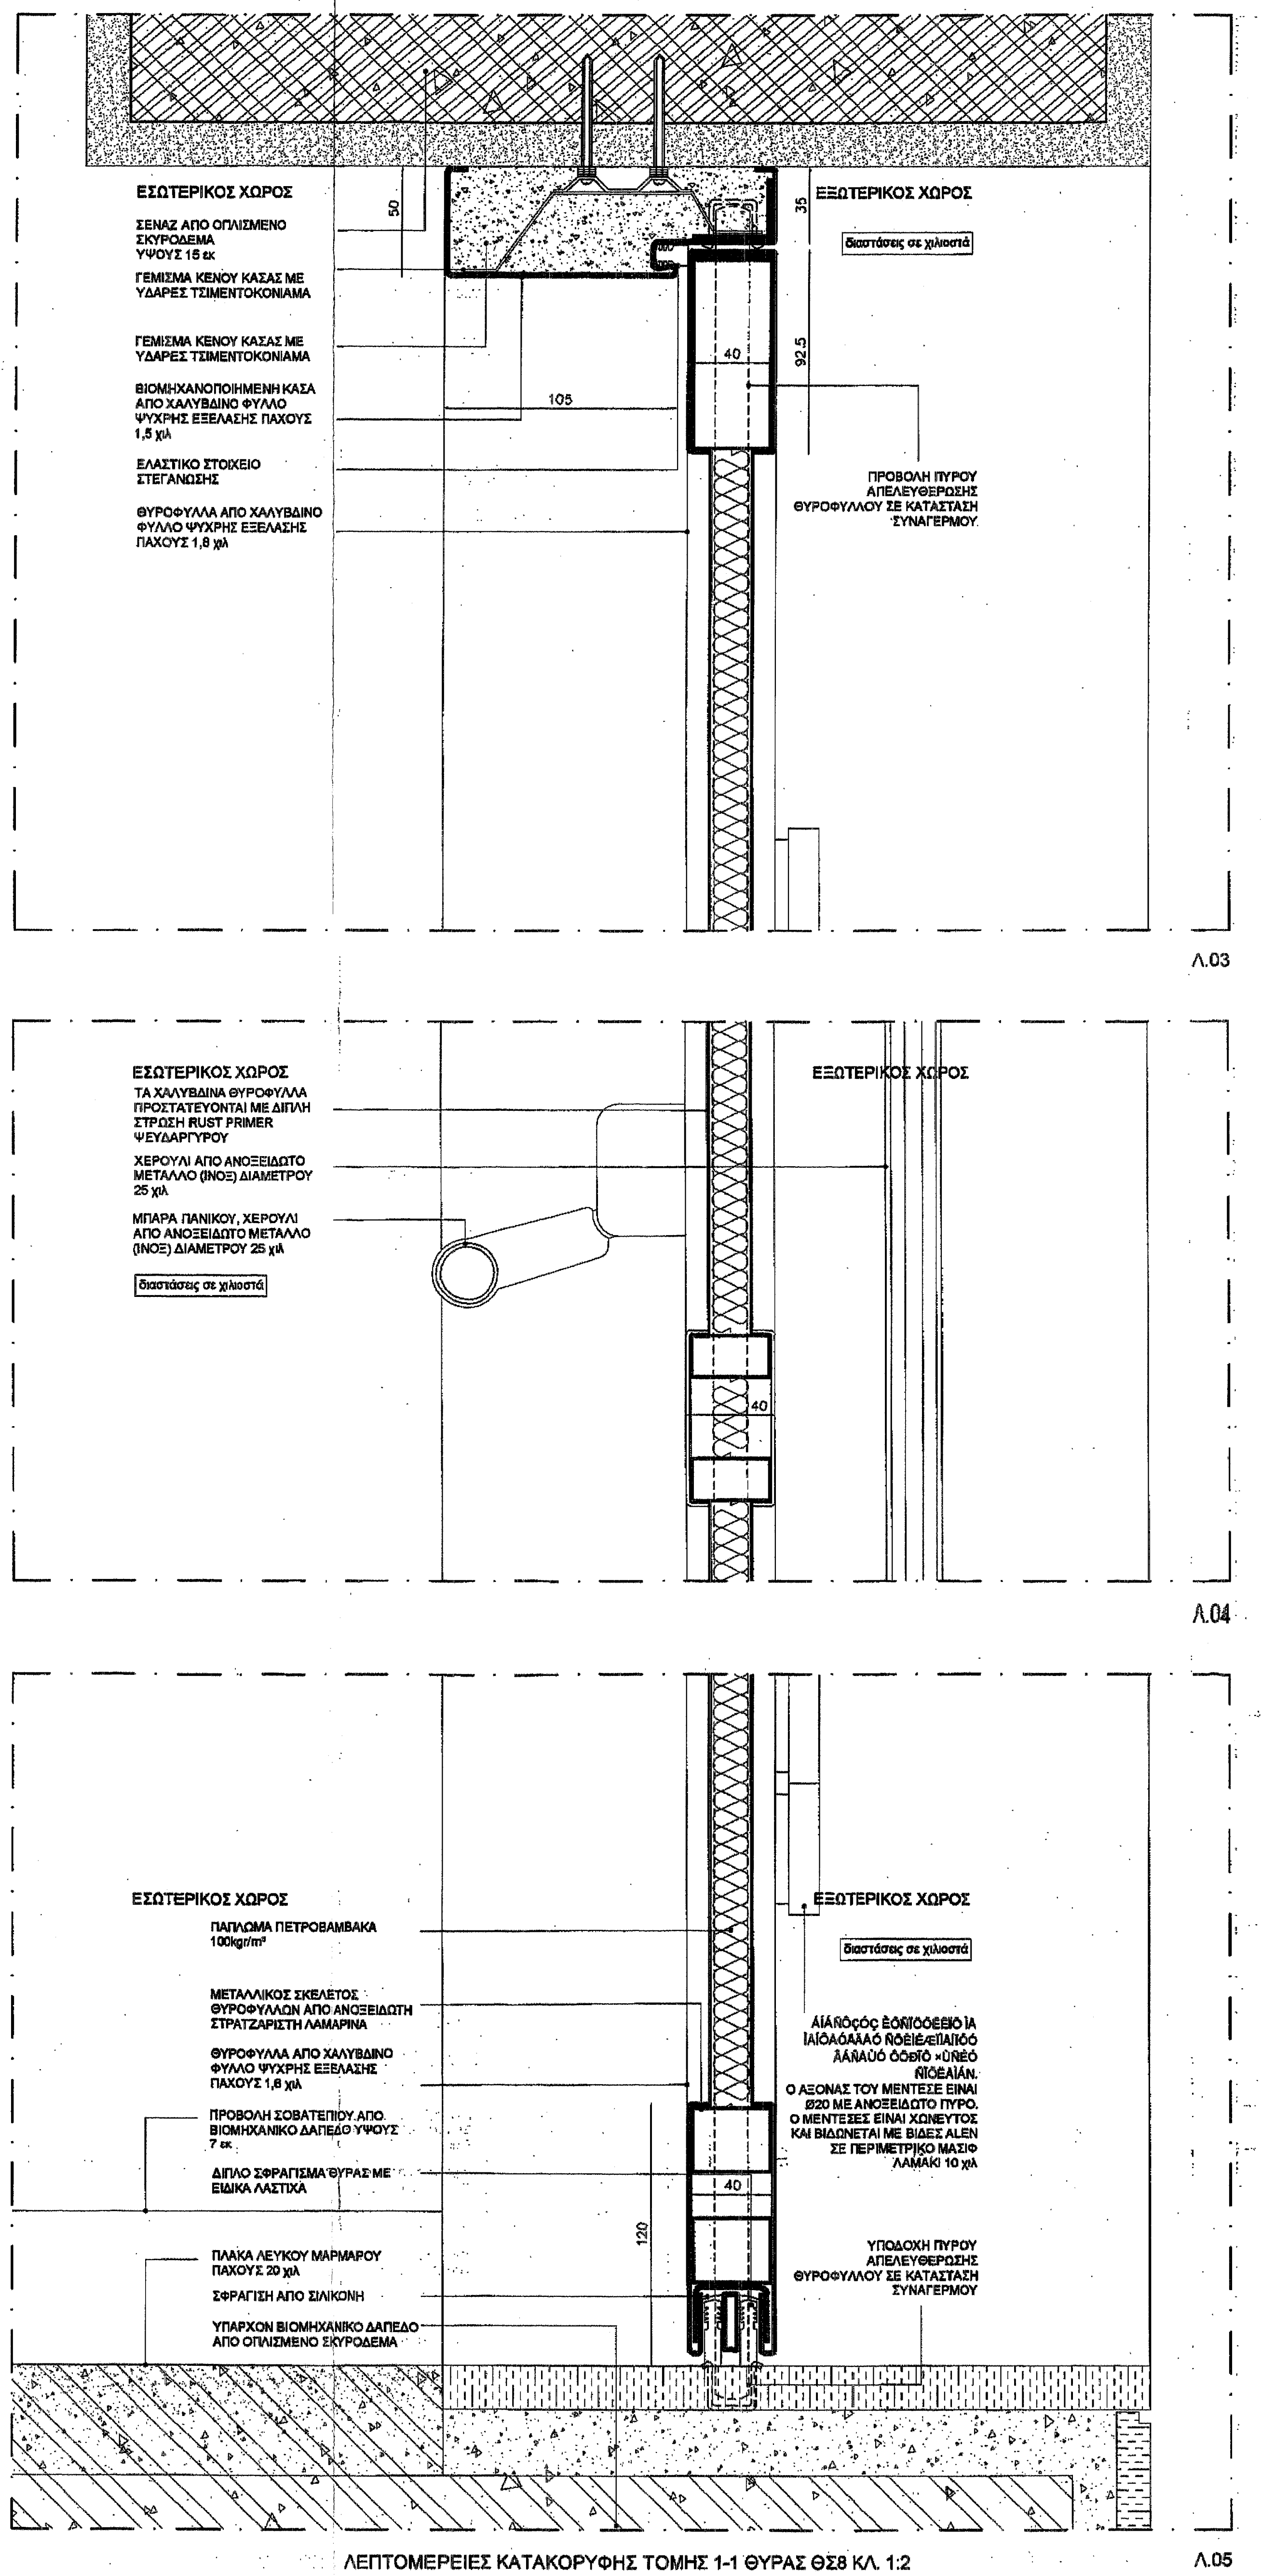
ΕΣΩΤΕΡΙΚΟΣ ΧΩΡΟΣ
ΣΕΝΑΖ ΑΠΟ ΟΠΛΙΣΜΕΝΟ ΣΚΥΡΟΔΕΜΑ ΥΨΟΥΣ 15 εκ
ΓΕΜΙΣΜΑ ΚΕΝΟΥ ΚΑΣΑΣ ΜΕ ΥΔΑΡΕΣ ΤΣΙΜΕΝΤΟΚΟΝΙΑΜΑ
ΓΕΜΙΣΜΑ ΚΕΝΟΥ ΚΑΣΑΣ ΜΕ ΥΔΑΡΕΣ ΤΣΙΜΕΝΤΟΚΟΝΙΑΜΑ
ΒΙΟΜΗΧΑΝΟΠΟΙΗΜΕΝΗ ΚΑΣΑ ΑΠΟ ΧΑΛΥΒΔΙΝΟ ΦΥΛΛΟ ΨΥΧΡΗΣ ΕΞΕΛΑΣΗΣ ΠΑΧΟΥΣ 1,5 χιλ
ΕΛΑΣΤΙΚΟ ΣΤΟΙΧΕΙΟ ΣΤΕΓΑΝΩΣΗΣ
ΘΥΡΟΦΥΛΛΑ ΑΠΟ ΧΑΛΥΒΔΙΝΟ ΦΥΛΛΟ ΨΥΧΡΗΣ ΕΞΕΛΑΣΗΣ ΠΑΧΟΥΣ 1,8 χιλ
50
105
35
40
92.5
ΕΞΩΤΕΡΙΚΟΣ ΧΩΡΟΣ
διαστάσεις σε χιλιοστά
ΠΡΟΒΟΛΗ ΠΥΡΟΥ ΑΠΕΛΕΥΘΕΡΩΣΗΣ ΘΥΡΟΦΥΛΛΟΥ ΣΕ ΚΑΤΑΣΤΑΣΗ ΣΥΝΑΓΕΡΜΟΥ
Λ.03
ΕΣΩΤΕΡΙΚΟΣ ΧΩΡΟΣ
ΤΑ ΧΑΛΥΒΔΙΝΑ ΘΥΡΟΦΥΛΛΑ ΠΡΟΣΤΑΤΕΥΟΝΤΑΙ ΜΕ ΔΙΠΛΗ ΣΤΡΩΣΗ RUST PRIMER ΨΕΥΔΑΡΓΥΡΟΥ
ΧΕΡΟΥΛΙ ΑΠΟ ΑΝΟΞΕΙΔΩΤΟ ΜΕΤΑΛΛΟ (ΙΝΟΞ) ΔΙΑΜΕΤΡΟΥ 25 χιλ
ΜΠΑΡΑ ΠΑΝΙΚΟΥ, ΧΕΡΟΥΛΙ ΑΠΟ ΑΝΟΞΕΙΔΩΤΟ ΜΕΤΑΛΛΟ (ΙΝΟΞ) ΔΙΑΜΕΤΡΟΥ 25 χιλ
διαστάσεις σε χιλιοστά
ΕΞΩΤΕΡΙΚΟΣ ΧΩΡΟΣ
40
Λ.04
ΕΣΩΤΕΡΙΚΟΣ ΧΩΡΟΣ
ΠΑΠΛΩΜΑ ΠΕΤΡΟΒΑΜΒΑΚΑ 100kgr/m³
ΜΕΤΑΛΛΙΚΟΣ ΣΚΕΛΕΤΟΣ ΘΥΡΟΦΥΛΛΩΝ ΑΠΟ ΑΝΟΞΕΙΔΩΤΗ ΣΤΡΑΤΖΑΡΙΣΤΗ ΛΑΜΑΡΙΝΑ
ΘΥΡΟΦΥΛΛΑ ΑΠΟ ΧΑΛΥΒΔΙΝΟ ΦΥΛΛΟ ΨΥΧΡΗΣ ΕΞΕΛΑΣΗΣ ΠΑΧΟΥΣ 1,8 χιλ
ΠΡΟΒΟΛΗ ΣΟΒΑΤΕΠΙΟΥ ΑΠΟ ΒΙΟΜΗΧΑΝΙΚΟ ΔΑΠΕΔΟ ΥΨΟΥΣ 7 εκ
ΔΙΠΛΟ ΣΦΡΑΓΙΣΜΑ ΘΥΡΑΣ ΜΕ ΕΙΔΙΚΑ ΛΑΣΤΙΧΑ
ΠΛΑΚΑ ΛΕΥΚΟΥ ΜΑΡΜΑΡΟΥ ΠΑΧΟΥΣ 20 χιλ
ΣΦΡΑΓΙΣΗ ΑΠΟ ΣΙΛΙΚΟΝΗ
ΥΠΑΡΧΟΝ ΒΙΟΜΗΧΑΝΙΚΟ ΔΑΠΕΔΟ ΑΠΟ ΟΠΛΙΣΜΕΝΟ ΣΚΥΡΟΔΕΜΑ
ΕΞΩΤΕΡΙΚΟΣ ΧΩΡΟΣ
διαστάσεις σε χιλιοστά
ÁÍÁÑÔçÓç ÈÕÑÏÖÕËËÏÕ ÌÅ ÌÅÍÔÅÓÅÄÅÓ ÑÏÈÌÉÆÏÌÅÍÇÓ ÈÅÓÇÓ ×ÙÑÉÓ ÑÏÕËÅÌÁÍ.
Ο ΑΞΟΝΑΣ ΤΟΥ ΜΕΝΤΕΣΕ ΕΙΝΑΙ Ø20 ΜΕ ΑΝΟΞΕΙΔΩΤΟ ΠΥΡΟ. Ο ΜΕΝΤΕΣΕΣ ΕΙΝΑΙ ΧΩΝΕΥΤΟΣ ΚΑΙ ΒΙΔΩΝΕΤΑΙ ΜΕ ΒΙΔΕΣ ALEN ΣΕ ΠΕΡΙΜΕΤΡΙΚΟ ΜΑΣΙΦ ΛΑΜΑΚΙ 10 χιλ
40
120
ΥΠΟΔΟΧΗ ΠΥΡΟΥ ΑΠΕΛΕΥΘΕΡΩΣΗΣ ΘΥΡΟΦΥΛΛΟΥ ΣΕ ΚΑΤΑΣΤΑΣΗ ΣΥΝΑΓΕΡΜΟΥ
Λ.05

ΛΕΠΤΟΜΕΡΕΙΕΣ ΚΑΤΑΚΟΡΥΦΗΣ ΤΟΜΗΣ 1-1 ΘΥΡΑΣ ΘΣ8 ΚΛ. 1:2

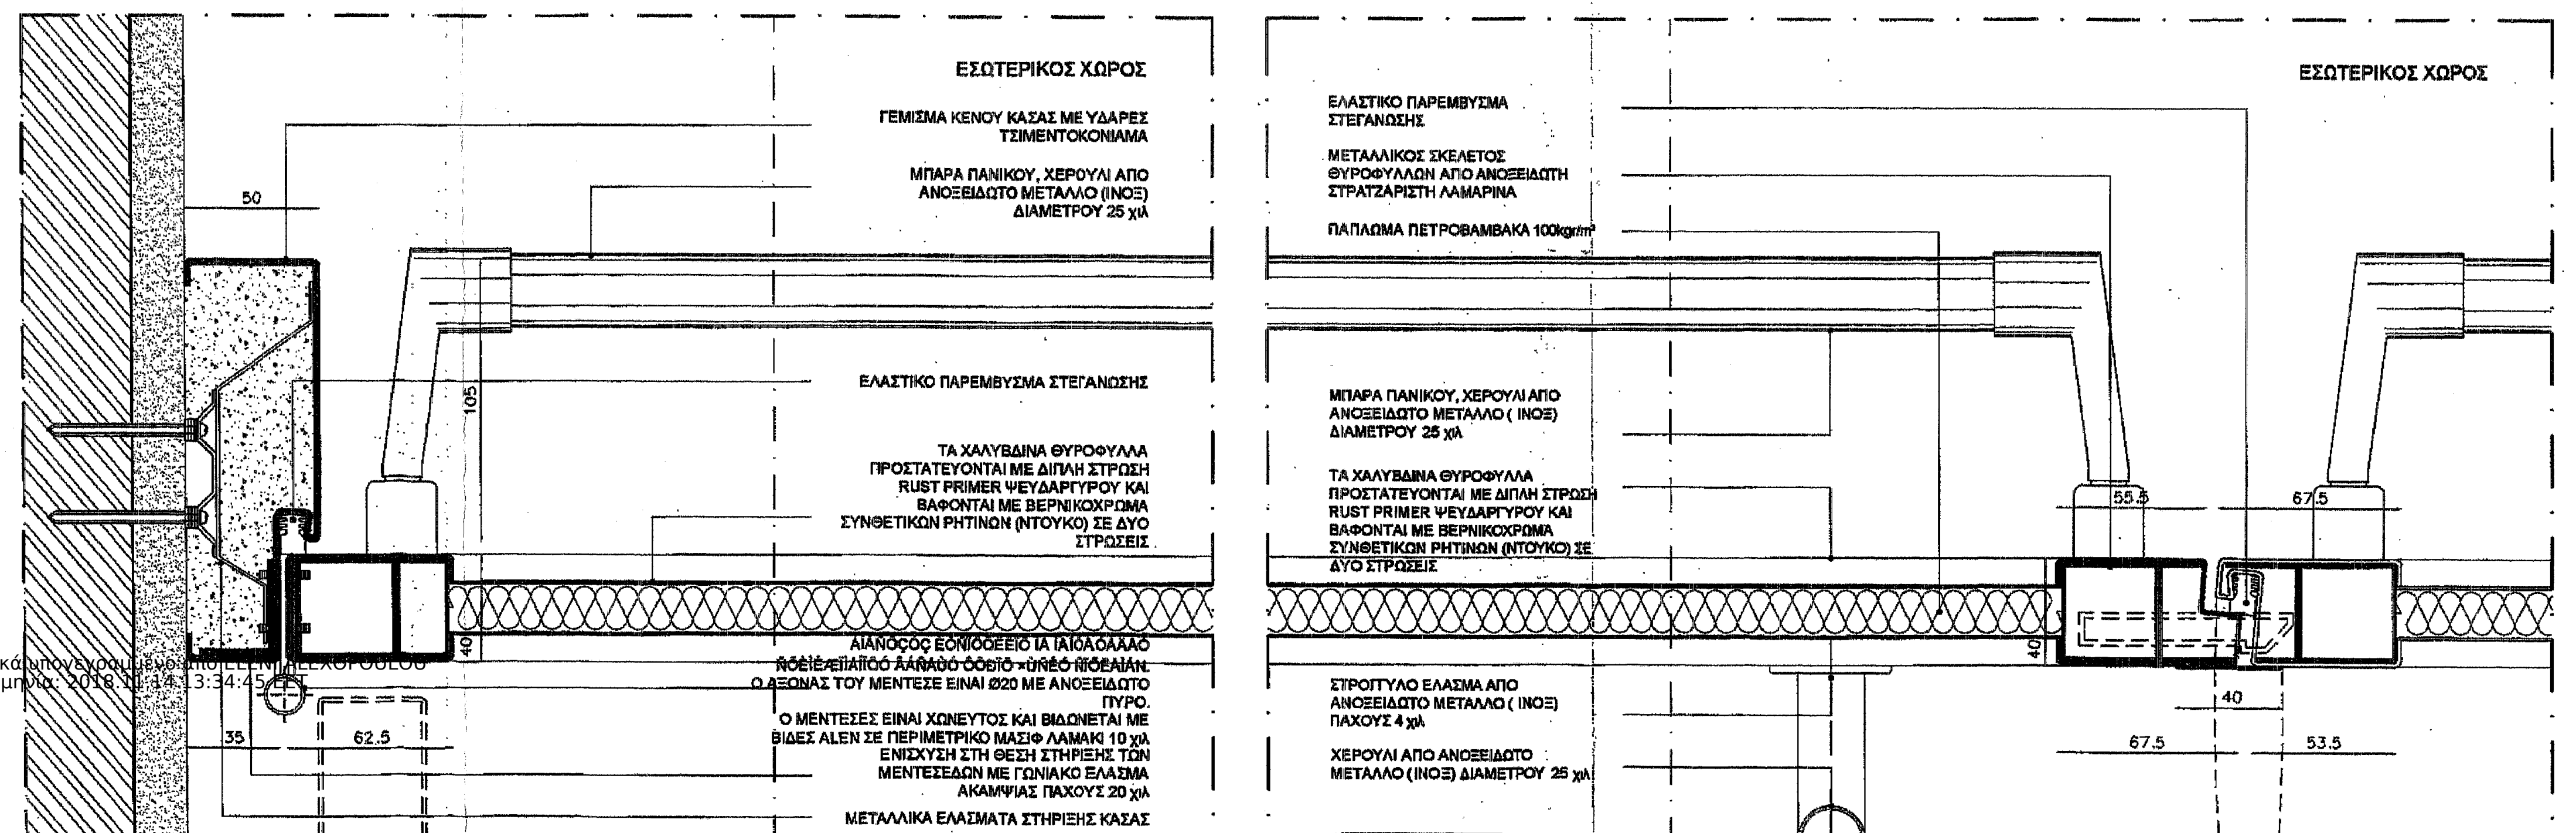
ΕΣΩΤΕΡΙΚΟΣ ΧΩΡΟΣ
ΓΕΜΙΣΜΑ ΚΕΝΟΥ ΚΑΣΑΣ ΜΕ ΥΔΑΡΕΣ ΤΣΙΜΕΝΤΟΚΟΝΙΑΜΑ
ΜΠΑΡΑ ΠΑΝΙΚΟΥ, ΧΕΡΟΥΛΙ ΑΠΟ ΑΝΟΞΕΙΔΩΤΟ ΜΕΤΑΛΛΟ (ΙΝΟΞ) ΔΙΑΜΕΤΡΟΥ 25 χιλ
ΕΛΑΣΤΙΚΟ ΠΑΡΕΜΒΥΣΜΑ ΣΤΕΓΑΝΩΣΗΣ
ΤΑ ΧΑΛΥΒΔΙΝΑ ΘΥΡΟΦΥΛΛΑ ΠΡΟΣΤΑΤΕΥΟΝΤΑΙ ΜΕ ΔΙΠΛΗ ΣΤΡΩΣΗ RUST PRIMER ΨΕΥΔΑΡΓΥΡΟΥ ΚΑΙ ΒΑΦΟΝΤΑΙ ΜΕ ΒΕΡΝΙΚΟΧΡΩΜΑ ΣΥΝΘΕΤΙΚΩΝ ΡΗΤΙΝΩΝ (ΝΤΟΥΚΟ) ΣΕ ΔΥΟ ΣΤΡΩΣΕΙΣ
ÁÍÁÑÔçÓç ÈÕÑÏÖÕËËÏÕ ÌÅ ÌÅÍÔÅÓÅÄÅÓ ÑÏÈÌÉÆÏÌÅÍÇÓ ÈÅÓÇÓ ×ÙÑÉÓ ÑÏÕËÅÌÁÍ.
Ο ΑΞΟΝΑΣ ΤΟΥ ΜΕΝΤΕΣΕ ΕΙΝΑΙ Ø20 ΜΕ ΑΝΟΞΕΙΔΩΤΟ ΠΥΡΟ.
Ο ΜΕΝΤΕΣΕΣ ΕΙΝΑΙ ΧΩΝΕΥΤΟΣ ΚΑΙ ΒΙΔΩΝΕΤΑΙ ΜΕ ΒΙΔΕΣ ALEN ΣΕ ΠΕΡΙΜΕΤΡΙΚΟ ΜΑΣΙΦ ΛΑΜΑΚΙ 10 χιλ
ΕΝΙΣΧΥΣΗ ΣΤΗ ΘΕΣΗ ΣΤΗΡΙΞΗΣ ΤΩΝ ΜΕΝΤΕΣΕΔΩΝ ΜΕ ΓΩΝΙΑΚΟ ΕΛΑΣΜΑ ΑΚΑΜΨΙΑΣ ΠΑΧΟΥΣ 20 χιλ
ΜΕΤΑΛΛΙΚΑ ΕΛΑΣΜΑΤΑ ΣΤΗΡΙΞΗΣ ΚΑΣΑΣ
διαστάσεις σε χιλιοστά
ΕΞΩΤΕΡΙΚΟΣ ΧΩΡΟΣ
50
105
40
35
62.5
Λ.01
ΕΣΩΤΕΡΙΚΟΣ ΧΩΡΟΣ
ΕΛΑΣΤΙΚΟ ΠΑΡΕΜΒΥΣΜΑ ΣΤΕΓΑΝΩΣΗΣ
ΜΕΤΑΛΛΙΚΟΣ ΣΚΕΛΕΤΟΣ ΘΥΡΟΦΥΛΛΩΝ ΑΠΟ ΑΝΟΞΕΙΔΩΤΗ ΣΤΡΑΤΖΑΡΙΣΤΗ ΛΑΜΑΡΙΝΑ
ΠΑΠΛΩΜΑ ΠΕΤΡΟΒΑΜΒΑΚΑ 100kgr/m³
ΜΠΑΡΑ ΠΑΝΙΚΟΥ, ΧΕΡΟΥΛΙ ΑΠΟ ΑΝΟΞΕΙΔΩΤΟ ΜΕΤΑΛΛΟ (ΙΝΟΞ) ΔΙΑΜΕΤΡΟΥ 25 χιλ
ΤΑ ΧΑΛΥΒΔΙΝΑ ΘΥΡΟΦΥΛΛΑ ΠΡΟΣΤΑΤΕΥΟΝΤΑΙ ΜΕ ΔΙΠΛΗ ΣΤΡΩΣΗ RUST PRIMER ΨΕΥΔΑΡΓΥΡΟΥ ΚΑΙ ΒΑΦΟΝΤΑΙ ΜΕ ΒΕΡΝΙΚΟΧΡΩΜΑ ΣΥΝΘΕΤΙΚΩΝ ΡΗΤΙΝΩΝ (ΝΤΟΥΚΟ) ΣΕ ΔΥΟ ΣΤΡΩΣΕΙΣ
ΣΤΡΟΠΤΥΛΟ ΕΛΑΣΜΑ ΑΠΟ ΑΝΟΞΕΙΔΩΤΟ ΜΕΤΑΛΛΟ (ΙΝΟΞ) ΠΑΧΟΥΣ 4 χιλ
ΧΕΡΟΥΛΙ ΑΠΟ ΑΝΟΞΕΙΔΩΤΟ ΜΕΤΑΛΛΟ (ΙΝΟΞ) ΔΙΑΜΕΤΡΟΥ 25 χιλ
διαστάσεις σε χιλιοστά
ΕΞΩΤΕΡΙΚΟΣ ΧΩΡΟΣ
55.5
67.5
40
67.5
53.5
Λ.02

ΛΕΠΤΟΜΕΡΕΙΕΣ ΟΡΙΖΟΝΤΙΑΣ ΤΟΜΗΣ 2-2 ΘΥΡΑΣ ΘΣ8 ΚΛ. 1:2

ΜΕΤΑΛΛΙΚΗ ΘΥΡΑ ΘΣ1

ΜΕΤΑΛΛΙΚΟΣ ΣΚΕΛΕΤΟΣ ΘΥΡΟΦΥΛΛΩΝ ΑΠΟ ΣΤΡΑΤΖΑΡΙΣΤΗ ΛΑΜΑΡΙΝΑ
ΘΥΡΟΦΥΛΛΟ ΑΠΟ ΜΑΥΡΗ ΛΑΜΑΡΙΝΑ ΠΑΧΟΥΣ 1,8 χιλ
ΤΑ ΜΕΤΑΛΛΙΚΑ ΜΕΡΗ ΠΡΟΣΤΑΤΕΥΟΝΤΑΙ ΜΕ ΔΙΠΛΗ ΣΤΡΩΣΗ RUST PRIMER ΨΕΥΔΑΡΓΥΡΟΥ ΚΑΙ ΒΑΦΟΝΤΑΙ ΜΕ ΒΕΡΝΙΚΟΧΡΩΜΑ ΣΥΝΘΕΤΙΚΩΝ ΡΗΤΙΝΩΝ (ΝΤΟΥΚΟ) ΣΕ ΔΥΟ ΣΤΡΩΣΕΙΣ
×ÑÙÌÁ ÁÐÏÃÑÁÖÇ ÌÁÓÉÖ ÁÍÏÎÅÉÄÙÔÏ ÊÁÉ ÌÁÕÑÏ ÄÉÁÖÑÁÃÌÁ ÁÑÉÓÔÅÑÁ ÊÁÉ ÄÅÎÉÁ ÁÓÖÁËÅÉÁÓ ÁÍÏÉÃÌÁÔÏÓ
ΚΡΥΣΤΑΛΛΑ ΣΤΟ ΕΠΑΝΩ ΜΑΤΙ ΤΩΝ ΘΥΡΩΝ
ÌÅÔÁÓÁËÁÄÅÓ ÑÏÈÌÉÆÏÌÅÍÇÓ ÈÅÓÇÓ ×ÙÑÉÓ ÑÏÕËÅÌÁÍ.
Ο ΑΞΟΝΑΣ ΤΟΥ ΜΕΝΤΕΣΕ ΕΙΝΑΙ Ø20 ΜΕ ΑΝΟΞΕΙΔΩΤΟ ΠΥΡΟ.
ΟΙ ΜΕΝΤΕΣΕΔΕΣ ΕΙΝΑΙ ΧΩΝΕΥΤΟΙ

ΜΕΤΑΛΛΙΚΗ ΘΥΡΑ ΘΣ8

ΜΕΤΑΛΛΙΚΟΣ ΣΚΕΛΕΤΟΣ ΘΥΡΟΦΥΛΛΩΝ ΑΠΟ ΣΤΡΑΤΖΑΡΙΣΤΗ ΛΑΜΑΡΙΝΑ
ΘΥΡΟΦΥΛΛΟ ΑΠΟ ΜΑΥΡΗ ΛΑΜΑΡΙΝΑ ΠΑΧΟΥΣ 1,8 χιλ
ΤΑ ΜΕΤΑΛΛΙΚΑ ΜΕΡΗ ΠΡΟΣΤΑΤΕΥΟΝΤΑΙ ΜΕ ΔΙΠΛΗ ΣΤΡΩΣΗ RUST PRIMER ΨΕΥΔΑΡΓΥΡΟΥ ΚΑΙ ΒΑΦΟΝΤΑΙ ΜΕ ΒΕΡΝΙΚΟΧΡΩΜΑ ΣΥΝΘΕΤΙΚΩΝ ΡΗΤΙΝΩΝ (ΝΤΟΥΚΟ) ΣΕ ΔΥΟ ΣΤΡΩΣΕΙΣ
×ÑÙÌÁ ÁÐÏÃÑÁÖÇ ÌÁÓÉÖ
ÌÅÔÁÓÁËÁÄÅÓ ÑÏÈÌÉÆÏÌÅÍÇÓ ÈÅÓÇÓ ×ÙÑÉÓ ÑÏÕËÅÌÁÍ.
Ο ΑΞΟΝΑΣ ΤΟΥ ΜΕΝΤΕΣΕ ΕΙΝΑΙ Ø20 ΜΕ ΑΝΟΞΕΙΔΩΤΟ ΠΥΡΟ.
ΟΙ ΜΕΝΤΕΣΕΔΕΣ ΕΙΝΑΙ ΧΩΝΕΥΤΟΙ

ΜΕΤΑΤΡΟΠΗ ΕΓΚΑΤΑΣΤΑΣΕΩΝ Α. Σ. Ο. ΣΕ ΕΚΘΕΣΙΑΚΟ ΧΩΡΟ

ΔΗΜΟΣ ΠΑΤΡΕΩΝ - ΠΟΛΙΤΙΣΤΙΚΗ ΠΡΩΤΕΥΟΥΣΑ

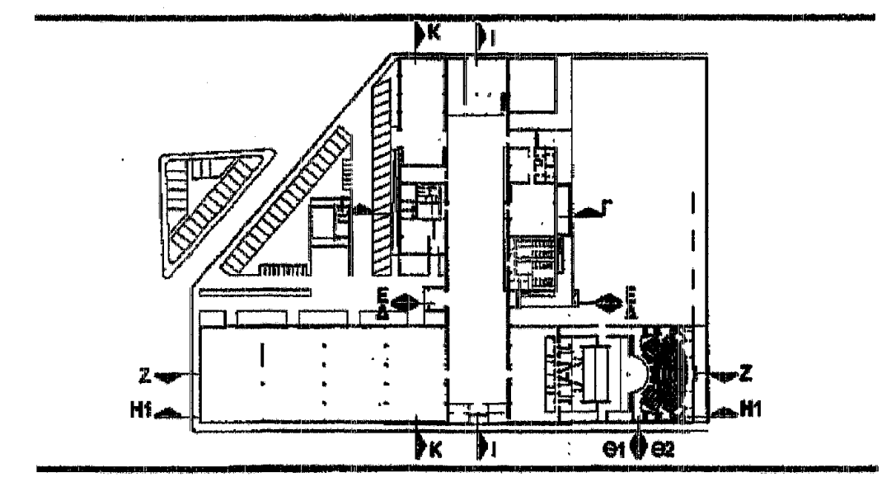
Κ
Ι
Ε
Δ
Ζ
Η1
Θ1
Θ2

ΑΡΧΙΤΕΚΤΟΝΙΚΗ ΜΕΛΕΤΗ

ΣΤΑΔΙΟ ΕΦΑΡΜΟΓΗΣ
ΛΕΠΤΟΜΕΡΕΙΕΣ ΜΕΤΑΛΛΙΚΩΝ
ΘΥΡΩΝ ΘΣ1, ΘΣ8

ΑΡ. ΣΧΕΔΙΟΥ
Λ.01.ΘΣ1

ΚΛΙΜΑΚΑ : 1:20, 1:10, 1:2

ΑΡΧΙΤΕΚΤΟΝΙΚΗ ΜΕΛΕΤΗ
ΜΑΝΟΣ ΠΕΡΡΑΚΗΣ ΚΑΙ ΣΥΝΕΡΓΑΤΕΣ Ε.Ε.
ΝΑΥΑΡΧΟΥ ΝΙΚΟΔΗΜΟΥ 2, 105 56, ΑΘΗΝΑ, ΤΗΛ.210 3218 901, ΦΑΞ 210 321 9 821 e_mail: m_perrakis@tee.gr

ΣΤΑΤΙΚΗ ΜΕΛΕΤΗ
ΒΑΣΙΣ ΣΥΣΜ ΑΕ ΣΤΑΤΙΚΕΣ, ΥΔΡΑΥΛΙΚΕΣ, ΣΥΓΚΟΙΝΩΝΙΑΚΕΣ ΜΕΛΕΤΕΣ
ΚΑΛΛΙΔΟΠΟΥΛΟΥ 6Β, 546 42 ΘΕΣΣΑΛΟΝΙΚΗ, ΤΗΛ.2310 865441 ΦΑΞ 2310 855828 e_mail: xrsylo@tee.gr

Η/ΜΗΧΑΝΟΛΟΓΙΚΗ ΜΕΛΕΤΗ
ΓΡ.& Μ. ΚΑΦΕΤΖΟΠΟΥΛΟΣ - Δ. ΜΠΕΝΑΚΗΣ & ΣΙΑ Ε.Ε.
ΔΟΥΚΙΣΣΗΣ ΠΛΑΚΕΝΤΙΑΣ 39, 152-34 ΧΑΛΑΝΔΡΙ, ΤΗΛ.210 683 9333, ΦΑΞ 210 683 9334 e_mail: k-m@k-m.gr

ΜΑΝΟΣ ΠΕΡΡΑΚΗΣ ΚΑΙ ΣΥΝΕΡΓΑΤΕΣ Ε.Ε.
ΑΡΧΙΤΕΚΤΟΝΙΚΕΣ ΜΕΛΕΤΕΣ-ΕΠΙΒΛΕΨΕΙΣ
Ν. ΝΙΚΟΔΗΜΟΥ 2, 10557, ΤΗΛ.:2103218901
Α.Φ.Μ. 999600595-Δ.Ο.Υ. Δ' ΑΘΗΝΩΝ

ΑΘΗΝΑ - 2006

ΔΗΜΟΣ ΠΑΤΡΕΩΝ
ΔΙΕΥΘΥΝΣΗ ΑΡΧΙΤΕΚΤΟΝΙΚΟΥ ΕΡΓΟΥ- Η/Μ

ΜΕΤΑΤΡΟΠΗ ΕΓΚΑΣΤΑΣΕΩΝ Α.Σ.Ο. ΣΕ ΧΩΡΟ ΕΚΘΕΣΕΩΝ

ΑΡΧΙΤΕΚΤΟΝΙΚΗ	ΣΤΑΤΙΚΗ	Η/Μ ΜΕΛΕΤΕΣ
ΜΑΝΟΣ ΠΕΡΡΑΚΗΣ & ΣΥΝΕΡΓΑΤΕΣ Ε.Ε.	ΒΑΣΙΣ ΣΥΣΜ Α.Ε.	ΓΡ. & Μ. ΚΑΦΕΤΖΟΠΟΥΛΟΣ - Δ. ΜΠΕΝΑΚΗΣ & ΣΙΑ Ε.Ε.
ΕΠΙΚΑΙΡΟΠΟΙΗΣΗ ΜΕΛΕΤΗΣ		
ΑΡΧΙΤΕΚΤΟΝΙΚΗΣ	ΣΤΑΤΙΚΗΣ	Η/Μ
ΔΕΡΒΙΣΟΠΟΥΛΟΥ ΕΛΕΝΗ-	ΝΙΚΟΛΑΟΥ ΔΗΜΗΤΡΗΣ-	ΔΑΡΣΙΝΟΣ ΒΑΣΙΛΕΙΟΣ
αρχιτέκτονας μηχανικός του Δήμου Πατρέων		

Ο ΠΡΟΪΣΤΑΜΕΝΟΣ ΚΤΙΡΙΑΚΩΝ ΕΡΓΩΝ	Η Δ/ΝΤΡΙΑ ΑΡΧΙΤΕΚΤΟΝΙΚΟΥ ΕΡΓΟΥ-Η/Μ
ΔΗΜΗΤΡΙΟΣ ΝΙΚΟΛΑΟΥ πολιτικός μηχανικός	ΕΛΕΝΗ ΑΛΕΞΟΠΟΥΛΟΥ αγρ. & τοπογράφος μηχανικός

ΣΧΕΔΙΟ: ΛΕΠΤΟΜΕΡΕΙΕΣ ΜΕΤΑΛΛΙΚΩΝ ΘΥΡΩΝ ΘΣ1, ΘΣ8	ΑΡ. ΣΧΕΔΙΟΥ: Λ,01,ΘΣ1	ΚΛΙΜΑΚΑ 1:20, 1:10, 1:2

ΠΑΤΡΑ, ΙΟΥΝΙΟΣ 2017

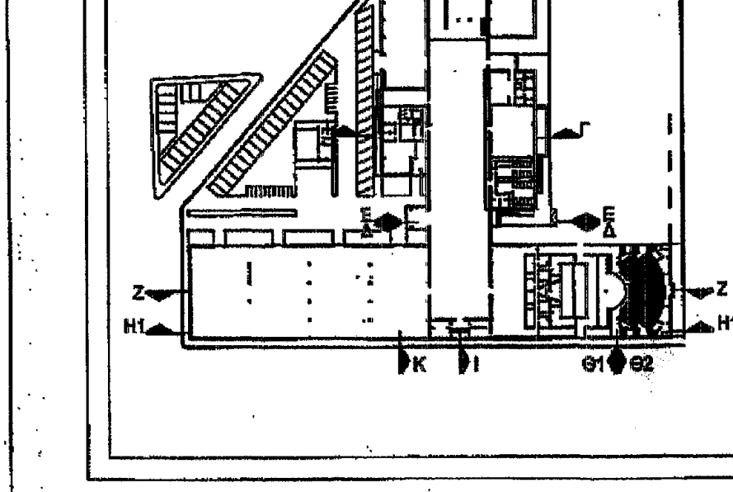
Κ
Ι
Ε
Δ
Ζ
Η1
Θ1
Θ2

ΘΕΩΡΗΘΗΚΕ	ΕΛΕΓΘΗΚΕ

ΔΗΜΟΣ ΠΑΤΡΕΩΝ
Δ/ΝΣΗ ΠΟΛΕΟΔΟΜΙΚΟΥ - ΚΥΚΛΟΦΟΡΙΑΚΟΥ ΣΧΕΔΙΑΣΜΟΥ & ΔΟΜΗΣΗΣ
ΤΜΗΜΑ ΑΔΕΙΩΝ & ΕΛΕΓΧΟΥ ΔΟΜΗΣΗΣ
Θεωρείται μόνο ως προς την πληρότητα των στοιχείων και όχι ως προς το περιεχόμενο.
Πάτρα 8/3/17

ΦΑΛΛΙΕΡΟΣ Δ. ΧΡΗΣΤΟΣ
Τοπογράφος Μηχ/κος
ΠΕ6/Α Βαθμό

Ψηφιακά υπογεγραμμένο από ELENI ALEXOPOULOU
Ημερομηνία: 2018.11.14 13:34:45 EET