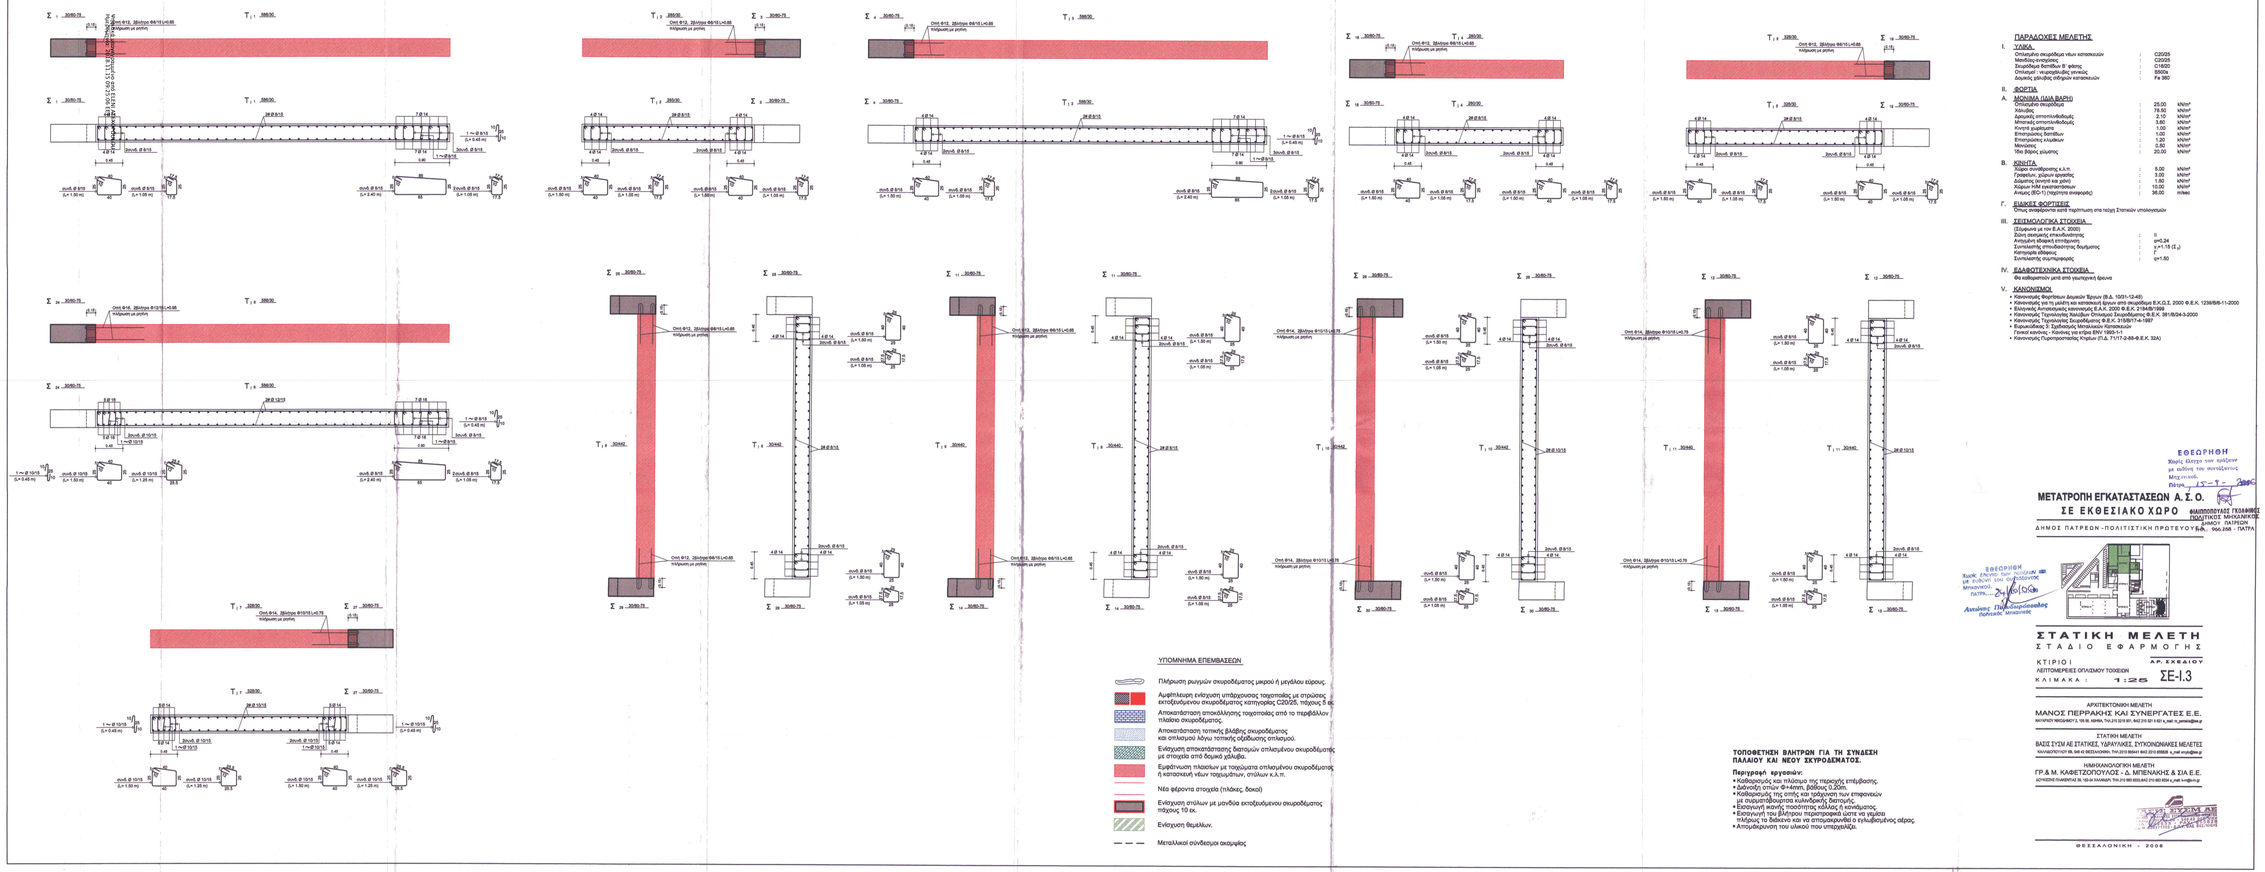
Σ 1 30/60-7Β
Σ 2 30/60-7Β
Σ 3 30/60-7Β
Σ 4 30/60-7Β
Σ 10 30/60-7Β
Σ 11 30/60-7Β
Σ 12 30/60-7Β
Σ 13 30/60-7Β
Σ 14 30/60-7Β
Σ 25 30/60-7Β
Σ 26 30/60-7Β
Σ 27 30/60-7Β
Σ 28 30/60-7Β
Σ 29 30/60-7Β
Σ 30 30/60-7Β
Σ 31 30/60-7Β
Τ 1 30/30
Τ 2 30/30
Τ 3 30/30
Τ 4 30/30
Τ 5 30/30
Τ 6 30/30
Τ 7 30/30
Τ 8 30/30
Τ 9 30/30
Τ 10 30/40
Τ 11 30/40
Οπλ.Φ12, 20/σάγμα Φ8/10/Σ/Φ8
πλάκαεπί με ρηγίνι
Οπλ.Φ14, 28/σάγμα Φ8/10/Σ/Φ8
πλάκαεπί με ρηγίνι
Οπλ.Φ16, 32/σάγμα Φ10/10/Σ/Φ8
πλάκαεπί με ρηγίνι
Οπλ.Φ14, 28/σάγμα Φ10/10/Σ/Φ8
πλάκαεπί με ρηγίνι
Οπλ.Φ12, 20/σάγμα Φ8/10/Σ/Φ8
πλάκαεπί με ρηγίνι
4 Φ 14
2σκαλ.Φ 8/10
7 Φ 14
1 τ.μ Φ 8/10
(L= 0.40 m)
2σκαλ.Φ 8/10
(L= 1.00 m)
3σκαλ.Φ 8/10
(L= 1.00 m)
3σκαλ.Φ 8/10
(L= 1.80 m)
3σκαλ.Φ 8/10
(L= 2.40 m)
2σκαλ.Φ 8/10
(L= 1.00 m)
3σκαλ.Φ 8/10
(L= 1.30 m)
3σκαλ.Φ 8/10
(L= 1.50 m)
3σκαλ.Φ 8/10
(L= 1.80 m)
3σκαλ.Φ 8/10
(L= 1.00 m)
3σκαλ.Φ 8/10
(L= 1.25 m)
3σκαλ.Φ 8/10
(L= 1.00 m)
3σκαλ.Φ 8/10
(L= 1.50