Ψηφιακά υπογεγραμμένο από ELENI ALEXOPOULOU
Ημερομηνία: 2018.11.15 09:37:22 EET

ΤΜΗΜΑ V - ΔΙΑΤΑΞΗ ΜΕΤΑΛΛΙΚΟΥ ΣΚΕΛΕΤΟΥ ΟΡΟΦΗΣ
ΚΛ. 1:50

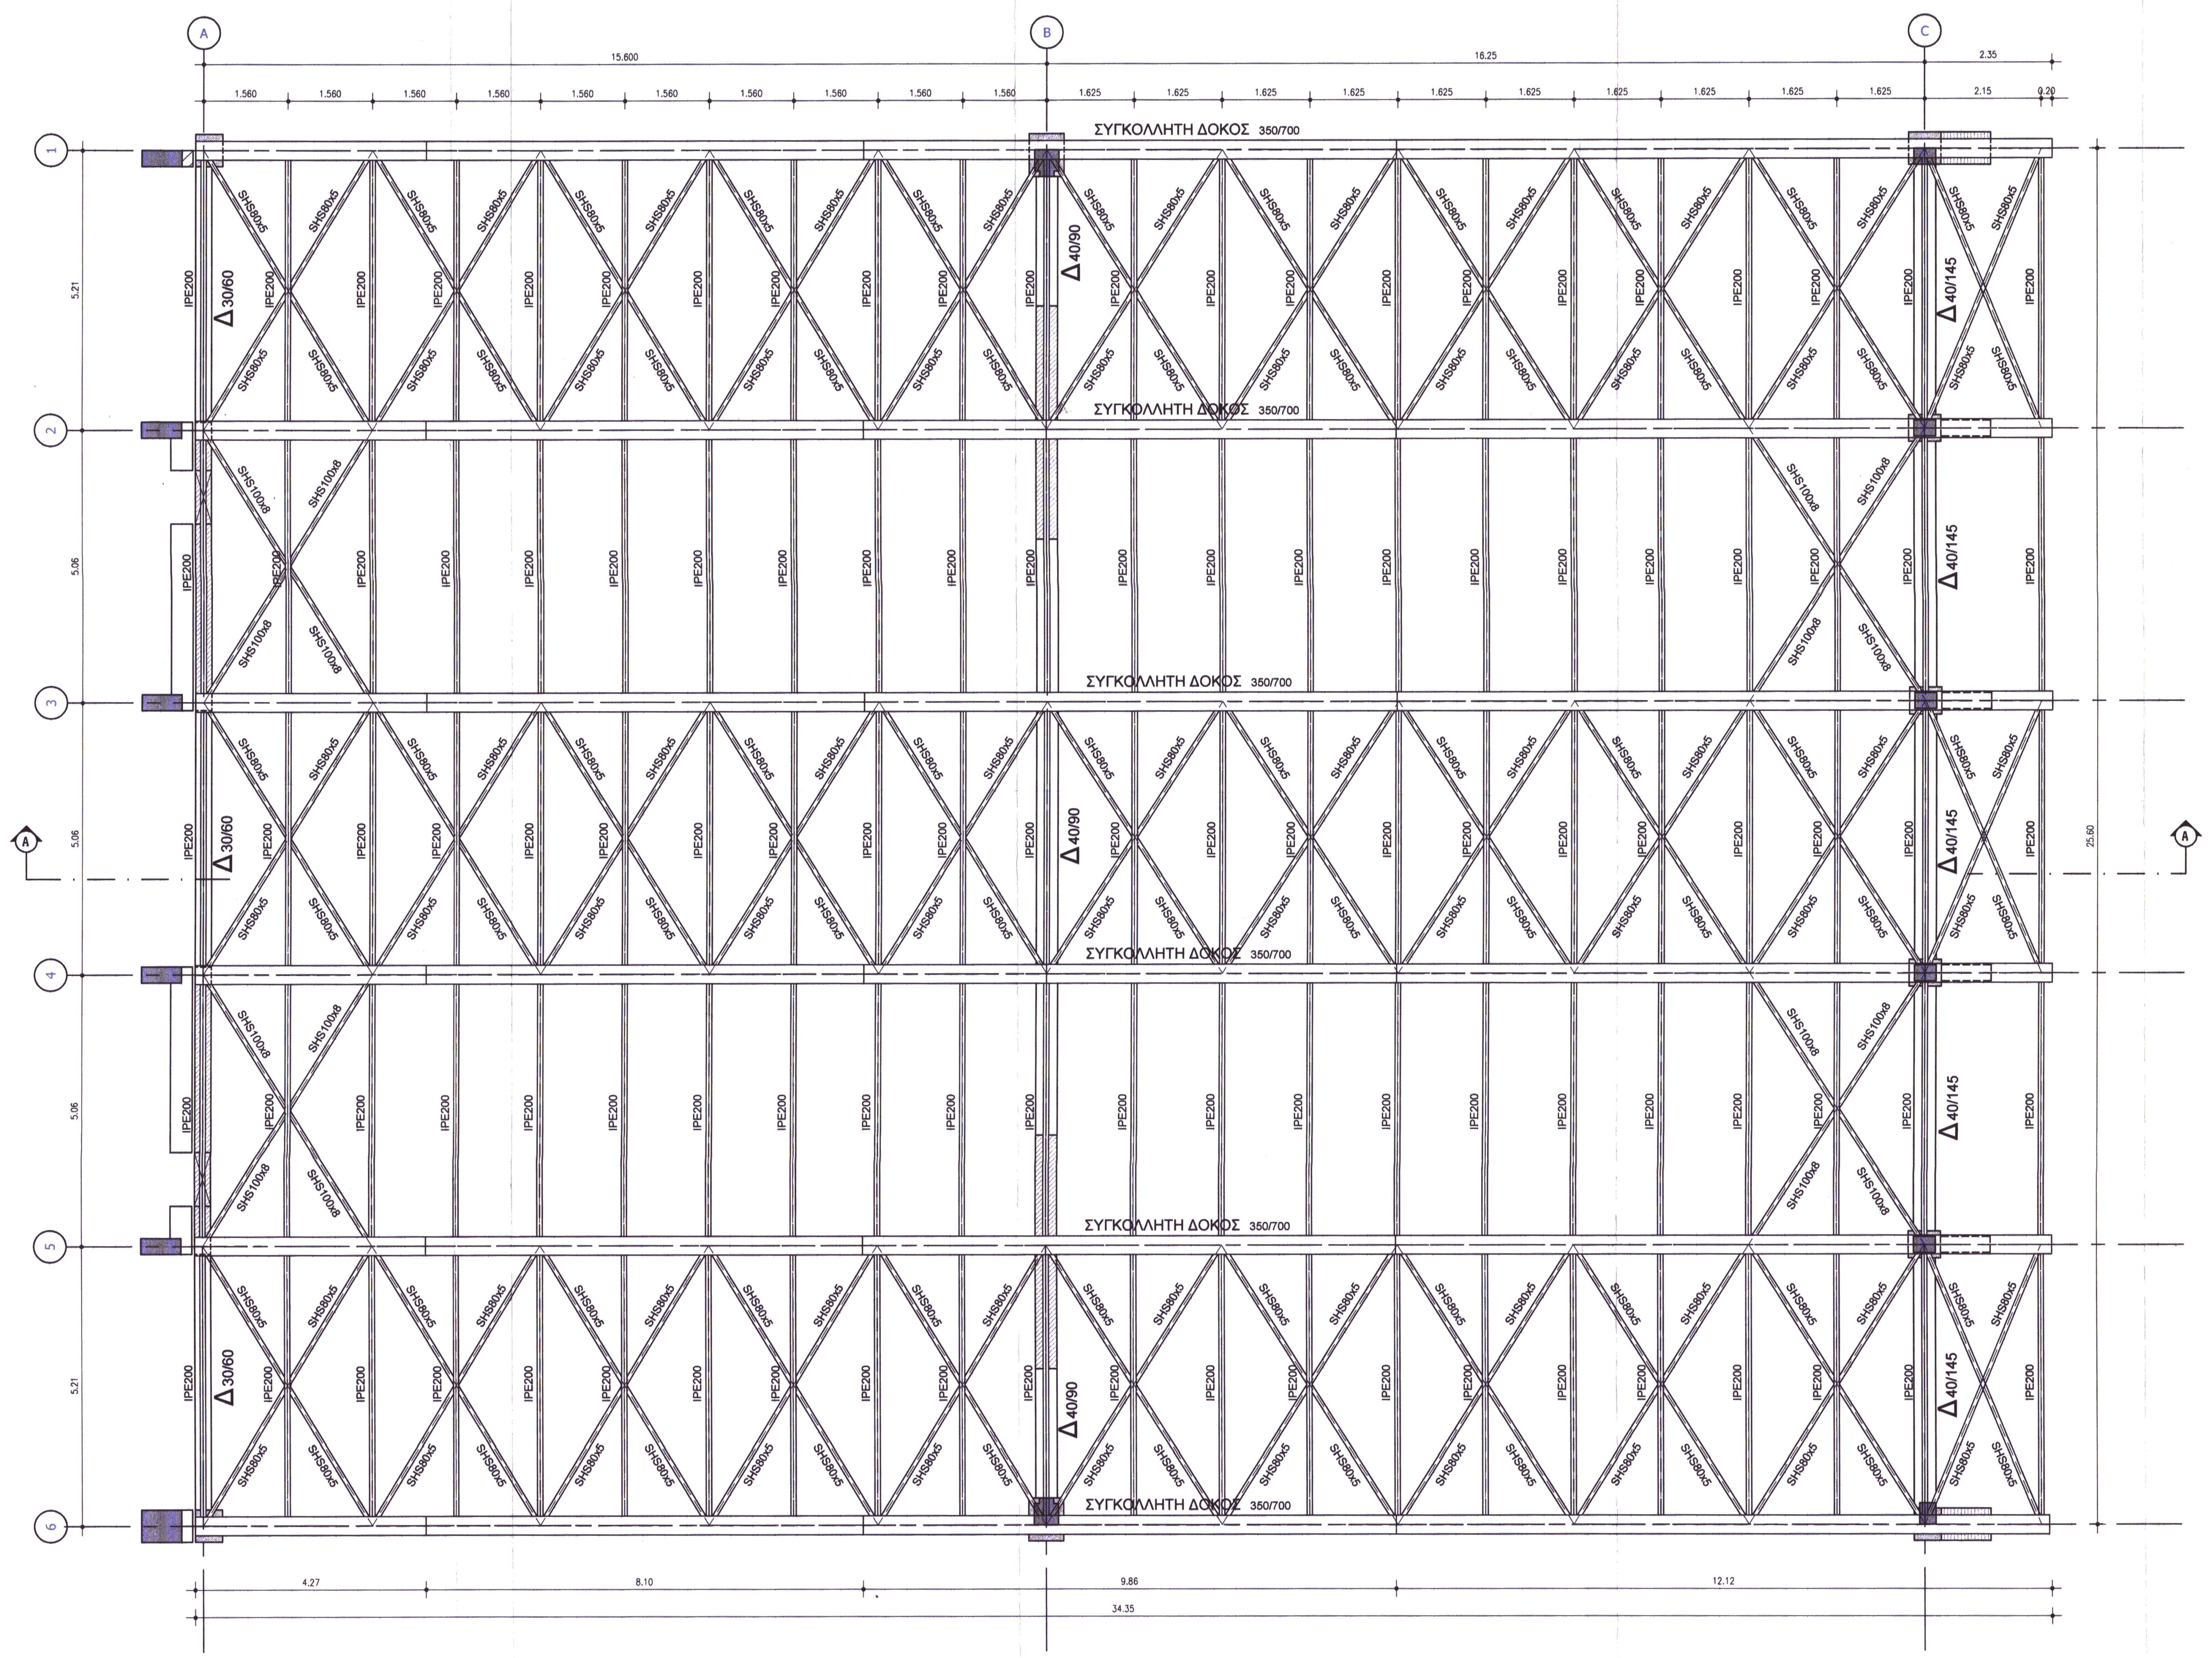
A
B
C
1
2
3
4
5
6
15.600
18.25
2.35
1.560
1.625
2.15
0.20
5.21
5.06
5.06
5.06
5.21
25.60
4.27
8.10
9.86
12.12
34.35
ΣΥΓΚΟΛΛΗΤΗ ΔΟΚΟΣ 350/700
IPE200
SHS80x5
SHS100x8
Δ30/60
Δ40/90
Δ40/145

ΤΥΠΙΚΗ ΛΕΠΤΟΜΕΡΕΙΑ ΣΥΝΔΕΣΗΣ ΣΥΝΔΕΣΜΩΝ ΣΤΕΓΗΣ SHS80x5
ΚΛ. 1/10

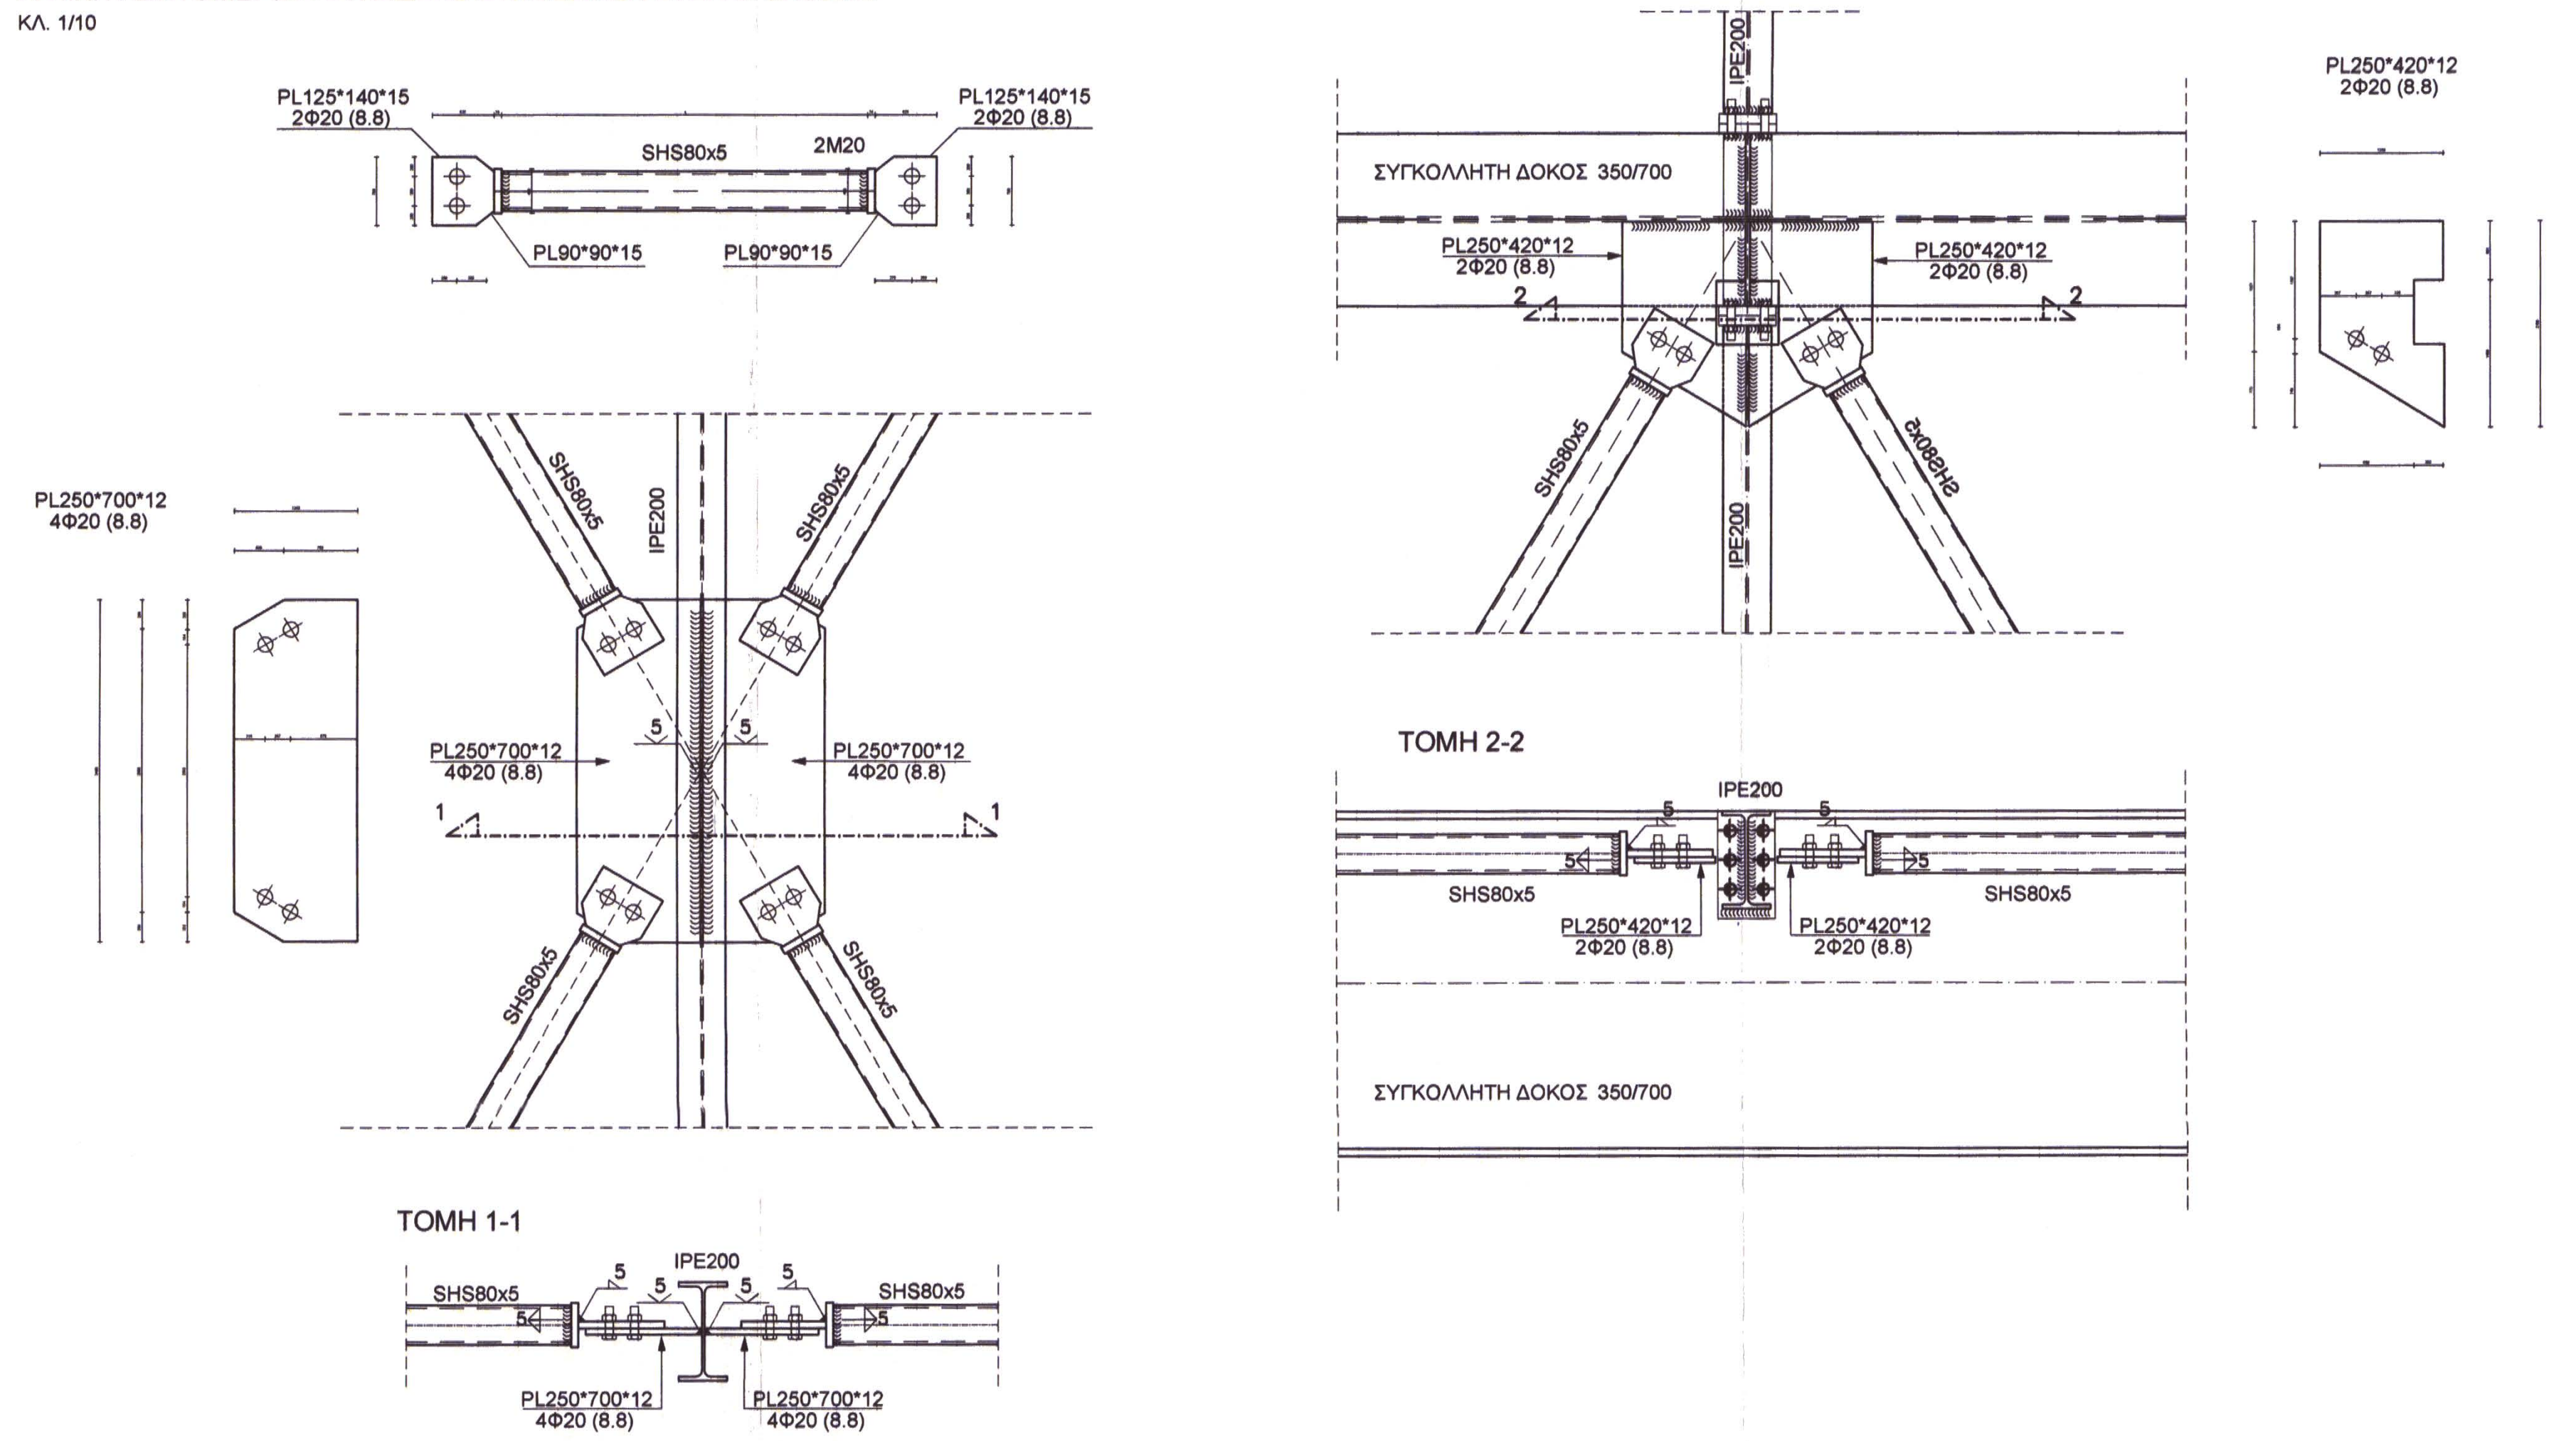
PL125*140*15
2Φ20 (8.8)
SHS80x5
2M20
PL90*90*15
PL250*700*12
4Φ20 (8.8)
IPE200
PL250*420*12
2Φ20 (8.8)
ΣΥΓΚΟΛΛΗΤΗ ΔΟΚΟΣ 350/700
ΤΟΜΗ 1-1
ΤΟΜΗ 2-2

ΣΥΝΔΕΣΗ ΔΙΑΔΟΚΙΔΑΣ IPE200 ΣΤΗ ΣΥΓΚΟΛΛΗΤΗ ΔΟΚΟ 350/700
ΚΛ. 1/10

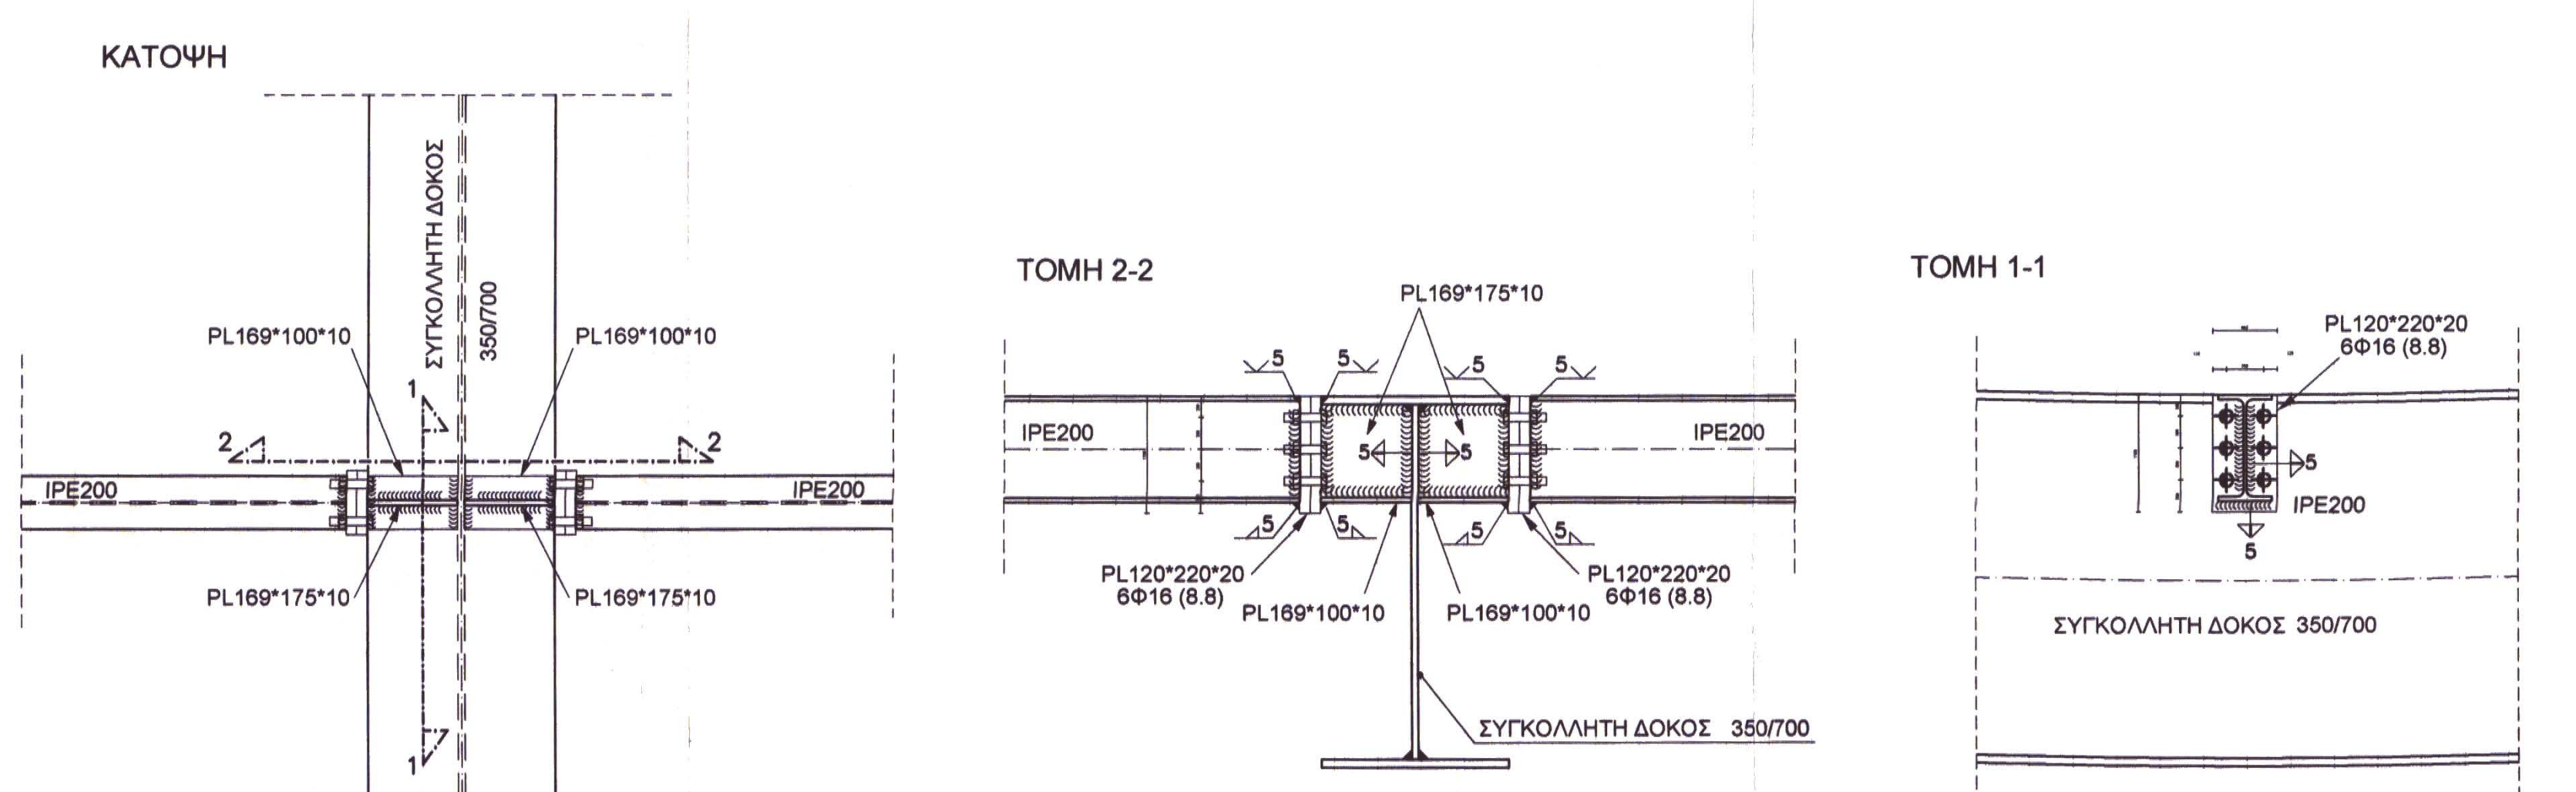
ΚΑΤΟΨΗ
ΤΟΜΗ 2-2
ΤΟΜΗ 1-1
PL169*100*10
PL169*175*10
IPE200
ΣΥΓΚΟΛΛΗΤΗ ΔΟΚΟΣ 350/700
PL120*220*20
6Φ16 (8.8)

ΤΥΠΙΚΗ ΛΕΠΤΟΜΕΡΕΙΑ ΑΠΟΚΑΤΑΣΤΑΣΗΣ ΣΥΝΕΧΕΙΑΣ ΣΥΓΚΟΛΛΗΤΗΣ ΔΟΚΟΥ 350/700 ΣΤΙΣ ΘΕΣΕΙΣ ΑΛΛΑΓΗΣ ΤΗΣ ΚΑΜΠΥΛΟΤΗΤΑΣ Η ΕΡΓΟΤΑΞΙΑΚΗΣ ΕΝΩΣΗΣ
ΚΛ. 1/10

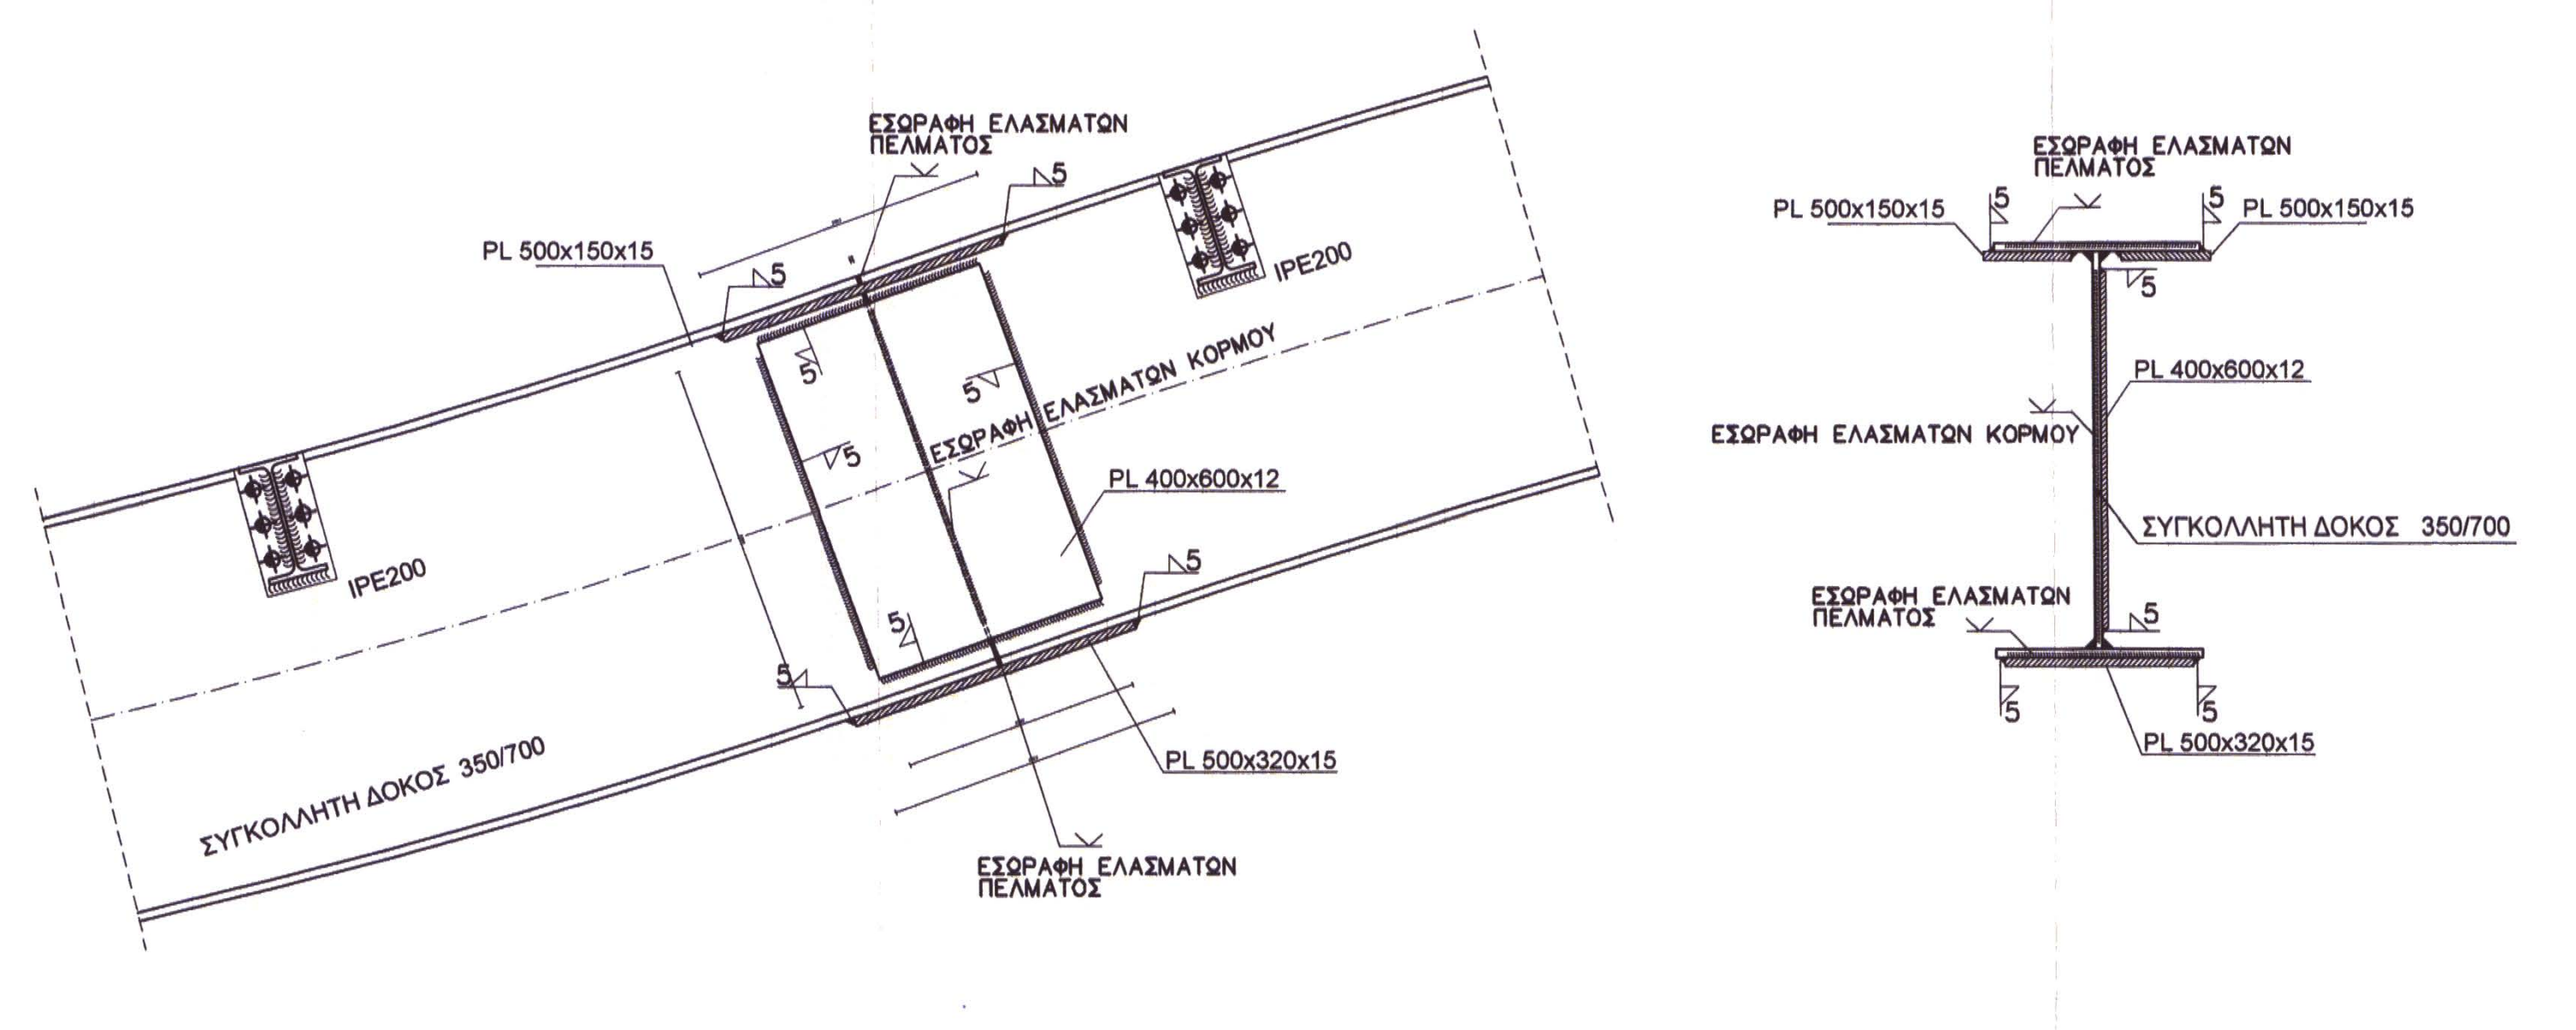
ΕΞΩΡΑΦΗ ΕΛΑΣΜΑΤΩΝ ΠΕΛΜΑΤΟΣ
ΕΞΩΡΑΦΗ ΕΛΑΣΜΑΤΩΝ ΚΟΡΜΟΥ
PL 500x150x15
PL 400x600x12
PL 500x320x15
IPE200
ΣΥΓΚΟΛΛΗΤΗ ΔΟΚΟΣ 350/700

ΠΑΡΑΔΟΧΕΣ ΜΕΛΕΤΗΣ

I. ΥΛΙΚΑ

Οπλισμένο σκυρόδεμα νέων κατασκευών	:	C20/25
Μανδύες-ενισχύσεις	:	C20/25
Σκυρόδεμα δαπέδων Β΄ φάσης	:	C16/20
Οπλισμοί : νευροχάλυβες γενικώς	:	S500s
Δομικός χάλυβας σιδηρών κατασκευών	:	Fe 360

II. ΦΟΡΤΙΑ

Α. ΜΟΝΙΜΑ (ΙΔΙΑ ΒΑΡΗ)

Οπλισμένο σκυρόδεμα	:	25.00	kN/m³
Χάλυβας	:	78.50	kN/m³
Δρομικές οπτοπλινθοδομές	:	2.10	kN/m²
Μπατικές οπτοπλινθοδομές	:	3.60	kN/m²
Κινητά χωρίσματα	:	1.00	kN/m²
Επιστρώσεις δαπέδων	:	1.00	kN/m²
Επιστρώσεις κλιμάκων	:	1.20	kN/m²
Μονώσεις	:	0.50	kN/m²
Ίδιο βάρος χώματος	:	20.00	kN/m³

Β. ΚΙΝΗΤΑ

Χώροι συνάθροισης κ.λ.π.	:	5.00	kN/m²
Γραφείων, χώρων εργασίας	:	3.00	kN/m²
Δώματος (κινητό και χιόνι)	:	1.50	kN/m²
Χώρων Η/Μ εγκαταστάσεων	:	10.00	kN/m²
Ανεμος (EC-1) (ταχύτητα αναφοράς)	:	36.00	m/sec

Γ. ΕΙΔΙΚΕΣ ΦΟΡΤΙΣΕΙΣ

Όπως αναφέρονται κατά περίπτωση στα τεύχη Στατικών υπολογισμών

III. ΣΕΙΣΜΟΛΟΓΙΚΑ ΣΤΟΙΧΕΙΑ

(Σύμφωνα με τον Ε.Α.Κ. 2000)

Ζώνη σεισμικής επικινδυνότητας	:	II
Ανηγμένη εδαφική επιτάχυνση	:	α=0.24
Συντελεστής σπουδαιότητας δομήματος	:	γ_I=1.15 (Σ_3)
Κατηγορία εδάφους	:	Γ
Συντελεστής συμπεριφοράς	:	q=1.50

IV. ΕΔΑΦΟΤΕΧΝΙΚΑ ΣΤΟΙΧΕΙΑ

Θα καθοριστούν μετά από γεωτεχνική έρευνα

V. ΚΑΝΟΝΙΣΜΟΙ

- Κανονισμός Φορτίσεων Δομικών Έργων (Β.Δ. 10/31-12-45)
- Κανονισμός για τη μελέτη και κατασκευή έργων από σκυρόδεμα Ε.Κ.Ω.Σ. 2000 Φ.Ε.Κ. 1239/Β/6-11-2000
- Ελληνικός Αντισεισμικός κανονισμός Ε.Α.Κ. 2000 Φ.Ε.Κ. 2184/Β/1999
- Κανονισμός Τεχνολογίας Χαλύβων Οπλισμού Σκυροδέματος Φ.Ε.Κ. 381/Β/24-3-2000
- Κανονισμός Τεχνολογίας Σκυροδέματος Φ.Ε.Κ. 315/Β/17-4-1997
- Ευρωκώδικας 3: Σχεδιασμός Μεταλλικών Κατασκευών
  Γενικοί κανόνες - Κανόνες για κτίρια ENV 1993-1-1
- Κανονισμός Πυροπροστασίας Κτιρίων (Π.Δ. 71/17-2-88-Φ.Ε.Κ. 32Α)

ΕΘΕΩΡΗΘΗ
Χωρίς έλεγχο των πράξεων με ευθύνη του συντάξαντος Μηχανικού.
Πάτρα 15-9-2006
ΦΙΛΙΠΠΟΠΟΥΛΟΣ ΓΚΟΛΦΙΝΟΣ
ΠΟΛΙΤΙΚΟΣ ΜΗΧΑΝΙΚΟΣ
ΔΗΜΟΥ ΠΑΤΡΕΩΝ
ΤΗΛ.: 966.268 - ΠΑΤΡΑ

ΜΕΤΑΤΡΟΠΗ ΕΓΚΑΤΑΣΤΑΣΕΩΝ Α. Σ. Ο.
ΣΕ ΕΚΘΕΣΙΑΚΟ ΧΩΡΟ
ΔΗΜΟΣ ΠΑΤΡΕΩΝ -ΠΟΛΙΤΙΣΤΙΚΗ ΠΡΩΤΕΥΟΥΣΑ

ΕΘΕΩΡΗΘΗ
Χωρίς έλεγχο των πράξεων και με ευθύνη του συντάξαντος Μηχανικού
ΠΑΤΡΑ 24/10/06
Αντώνης Πολυδωρόπουλος
Πολιτικός Μηχανικός

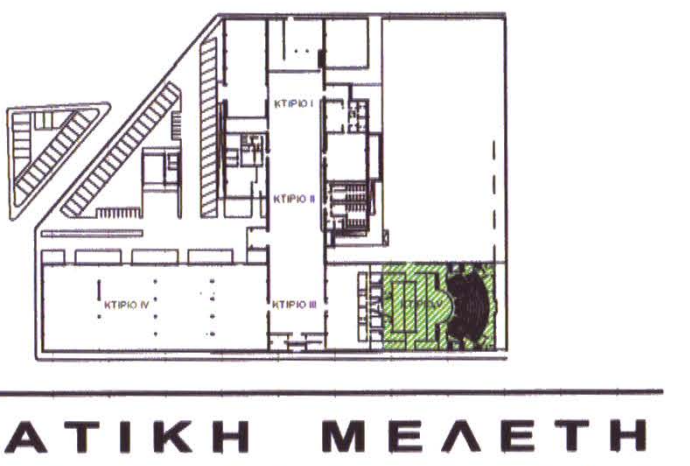
ΚΤΙΡΙΟ I
ΚΤΙΡΙΟ II
ΚΤΙΡΙΟ III
ΚΤΙΡΙΟ IV

ΣΤΑΤΙΚΗ ΜΕΛΕΤΗ
ΣΤΑΔΙΟ ΕΦΑΡΜΟΓΗΣ
ΚΤΙΡΙΟ V
ΜΕΤΑΛΛΙΚΗ ΣΤΕΓΗ
ΚΑΤΟΨΗ -ΛΕΠΤΟΜΕΡΕΙΕΣ
ΚΛΙΜΑΚΑ : 1:50,1:10
ΑΡ. ΣΧΕΔΙΟΥ **ΣΕ-V.5**

ΑΡΧΙΤΕΚΤΟΝΙΚΗ ΜΕΛΕΤΗ
ΜΑΝΟΣ ΠΕΡΡΑΚΗΣ ΚΑΙ ΣΥΝΕΡΓΑΤΕΣ Ε.Ε.
ΝΑΥΑΡΧΟΥ ΝΙΚΟΔΗΜΟΥ 2, 105 56, ΑΘΗΝΑ, ΤΗΛ.210 3218 901, ΦΑΞ 210 321 9 821 e_mail: m_perrakis@tee.gr

ΣΤΑΤΙΚΗ ΜΕΛΕΤΗ
ΒΑΣΙΣ ΣΥΣΜ ΑΕ ΣΤΑΤΙΚΕΣ, ΥΔΡΑΥΛΙΚΕΣ, ΣΥΓΚΟΙΝΩΝΙΑΚΕΣ ΜΕΛΕΤΕΣ
ΚΑΛΛΙΔΟΠΟΥΛΟΥ 6Β, 546 42 ΘΕΣΣΑΛΟΝΙΚΗ, ΤΗΛ.2310 865441 ΦΑΞ 2310 855828 e_mail xmylo@tee.gr

Η/ΜΗΧΑΝΟΛΟΓΙΚΗ ΜΕΛΕΤΗ
ΓΡ.& Μ. ΚΑΦΕΤΖΟΠΟΥΛΟΣ - Δ. ΜΠΕΝΑΚΗΣ & ΣΙΑ Ε.Ε.
ΔΟΥΚΙΣΣΗΣ ΠΛΑΚΕΝΤΙΑΣ 39, 152-34 ΧΑΛΑΝΔΡΙ, ΤΗΛ.210 683 9333,ΦΑΞ 210 683 9334 e_mail: k-m@k-m.gr

ΘΕΣΣΑΛΟΝΙΚΗ - 2006

ΔΗΜΟΣ ΠΑΤΡΕΩΝ
ΔΙΕΥΘΥΝΣΗ ΑΡΧΙΤΕΚΤΟΝΙΚΟΥ ΕΡΓΟΥ- Η/Μ

ΜΕΤΑΤΡΟΠΗ ΕΓΚΑΣΤΑΣΕΩΝ Α.Σ.Ο. ΣΕ ΧΩΡΟ ΕΚΘΕΣΕΩΝ

ΑΡΧΙΤΕΚΤΟΝΙΚΗ	ΣΤΑΤΙΚΗ	Η/Μ ΜΕΛΕΤΕΣ
ΜΑΝΟΣ ΠΕΡΡΑΚΗΣ & ΣΥΝΕΡΓΑΤΕΣ Ε.Ε.	ΒΑΣΙΣ ΣΥΣΜ Α.Ε.	ΓΡ. & Μ. ΚΑΦΕΤΖΟΠΟΥΛΟΣ - Δ. ΜΠΕΝΑΚΗΣ & ΣΙΑ Ε.Ε.
ΕΠΙΚΑΙΡΟΠΟΙΗΣΗ ΜΕΛΕΤΗΣ		
ΑΡΧΙΤΕΚΤΟΝΙΚΗΣ	ΣΤΑΤΙΚΗΣ	Η/Μ
ΔΕΡΒΙΣΟΠΟΥΛΟΥ ΕΛΕΝΗ-	ΝΙΚΟΛΑΟΥ ΔΗΜΗΤΡΗΣ-	ΔΑΡΣΙΝΟΣ ΒΑΣΙΛΕΙΟΣ
	πολιτικός μηχανικός	

Ο ΠΡΟΪΣΤΑΜΕΝΟΣ ΚΤΙΡΙΑΚΩΝ ΕΡΓΩΝ	Η Δ/ΝΤΡΙΑ ΑΡΧΙΤΕΚΤΟΝΙΚΟΥ ΕΡΓΟΥ-Η/Μ
ΔΗΜΗΤΡΙΟΣ ΝΙΚΟΛΑΟΥ πολιτικός μηχανικός	ΕΛΕΝΗ ΑΛΕΞΟΠΟΥΛΟΥ αγρ. & τοπογράφος μηχανικός

ΣΧΕΔΙΟ: **ΚΤΗΡΙΟ V ΜΕΤΑΛΛΙΚΗ ΣΤΕΓΗ ΚΑΤΟΨΗ- ΛΕΠΤΟΜΕΡΕΙΕΣ**	ΑΡ. ΣΧΕΔΙΟΥ: **ΣΕ-V.5**	ΚΛΙΜΑΚΑ: 1:50, 1:10

ΠΑΤΡΑ, ΙΟΥΝΙΟΣ 2017

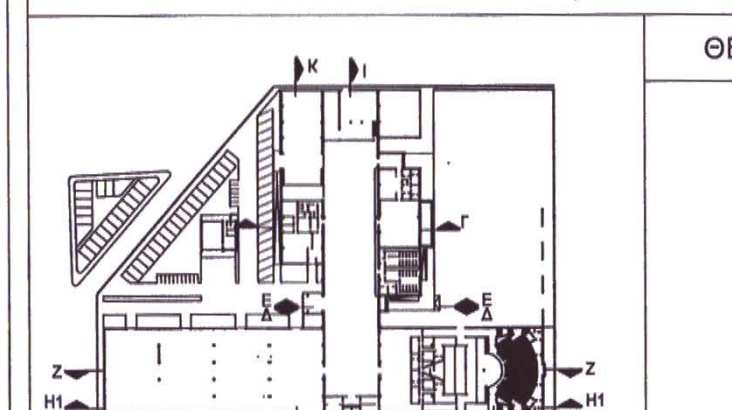
Κ
Ι
Γ
Ε
Δ
Ζ
Η1
Θ1
Θ2

ΘΕΩΡΗΘΗΚΕ	ΕΛΕΓΘΗΚΕ
ΔΗΜΟΣ ΠΑΤΡΕΩΝ Δ/ΝΣΗ ΠΟΛΕΟΔΟΜΙΚΟΥ - ΚΥΚΛΟΦΟΡΙΑΚΟΥ ΣΧΕΔΙΑΣΜΟΥ & ΔΟΜΗΣΗΣ ΤΜΗΜΑ ΑΔΕΙΩΝ & ΕΛΕΓΧΟΥ ΔΟΜΗΣΗΣ Θεωρείται μόνο ως προς την πληρότητα των στοιχείων και όχι ως προς το περιεχόμενο. Πάτρα 11 ΣΕΠ. 2017 ΦΙΛΙΠΠΟΠΟΥΛΟΣ ΓΚΟΛΦΙΝΟΣ Πολιτικός Μηχ/κός με Α' β	