


ΟΔΟΣ ΒΥΡΩΝΟΣ


ΟΔΟΣ ΒΥΡΩΝΟΣ

ΟΔΟΣ Γ. ΟΛΥΜΠΙΟΥ

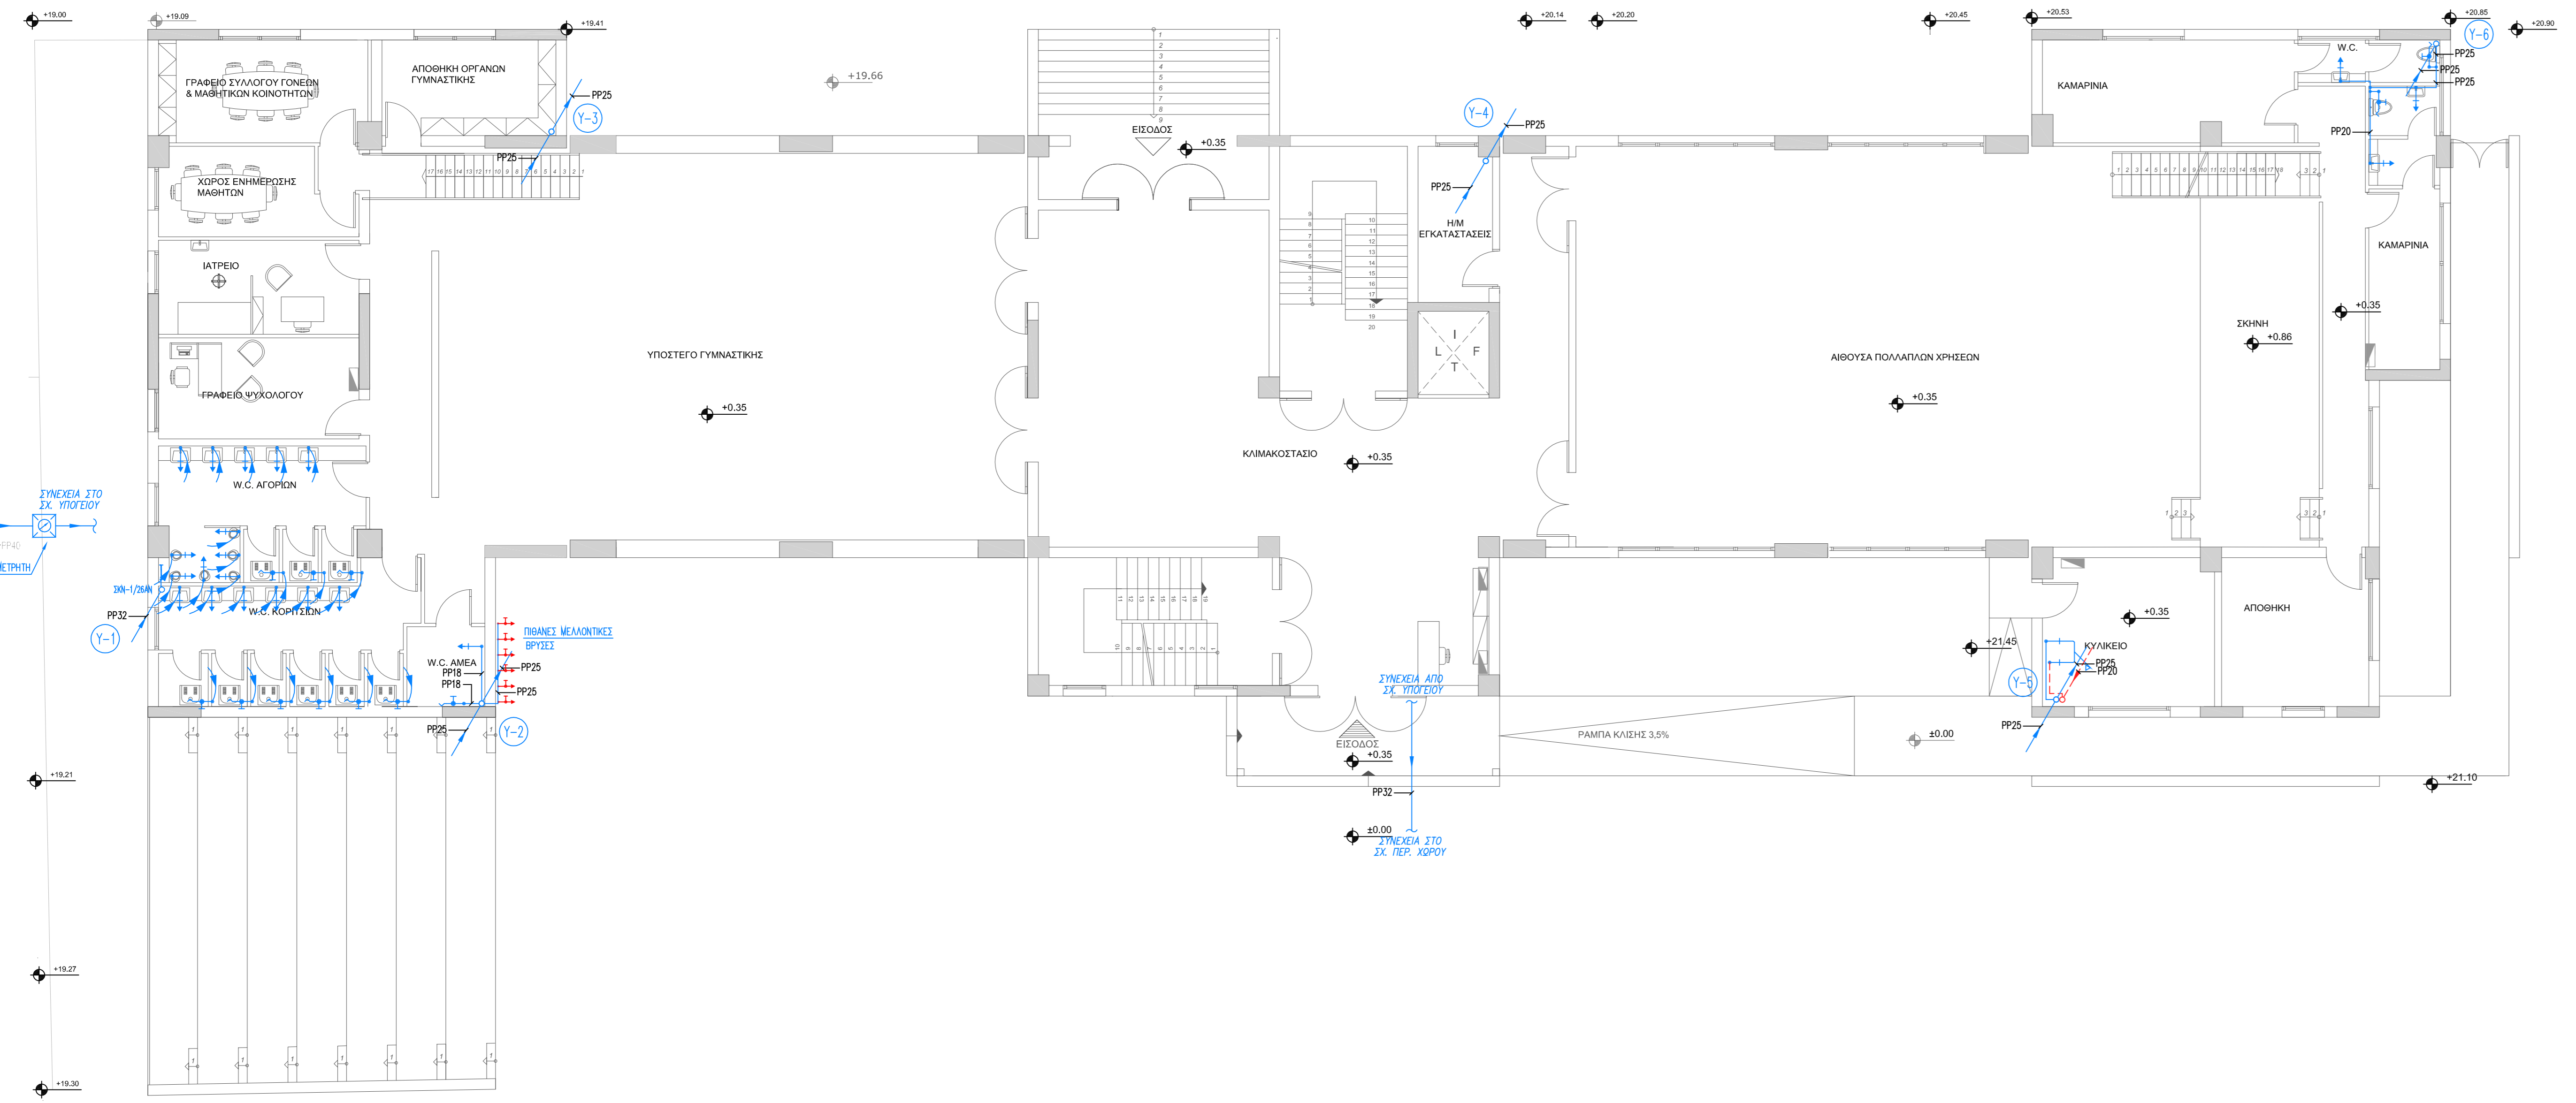

ΣΥΜΒΟΛΙΣΜΟΙ	
ΣΥΜΒΟΛΟ	ΠΕΡΙΓΡΑΦΗ
	ΣΩΛΗΝΩΣΗ ΠΟΣΙΜΟΥ ΚΡΥΟΥ ΝΕΡΟΥ
	ΣΩΛΗΝΩΣΗ ΖΕΣΤΟΥ ΝΕΡΟΥ
	ΣΩΛΗΝΩΣΗ ΥΔΡΕΥΣΗΣ ΠΕΡΙΒΑΛΛΟΝΤΑ ΧΩΡΟΥ
	ΟΔΕΥΣΗ ΠΡΟΣ ΤΑ ΠΑΝΩ
	ΟΔΕΥΣΗ ΑΠΟ ΠΑΝΩ
	ΟΔΕΥΣΗ ΠΡΟΣ ΤΑ ΚΑΤΩ
	ΟΔΕΥΣΗ ΑΠΟ ΚΑΤΩ
	ΑΝΟΔΟΣ/ΚΑΘΟΔΟΣ ΣΩΛΗΝΟΣΕΦΩΝ
	ΔΙΚΛΕΙΔΑ ΑΠΟΜΟΝΩΣΕΩΣ (ΒΑΝΝΑ)
	ΔΙΑΚΟΠΤΗΣ ΤΥΠΟΥ "ΣΦΑΙΡΙΚΟΥ ΚΡΟΥΝΟΥ"
	ΦΡΕΑΤΙΟ ΜΕ ΥΔΡΟΜΕΤΡΗΤΗ
	ΚΡΟΥΝΟΣ
	ΑΝΑΜΙΚΤΗΡΑΣ (ΜΠΑΤΑΡΙΑ) ΝΙΠΤΗΡΑ
	ΑΝΑΜΙΚΤΗΡΑΣ (ΜΠΑΤΑΡΙΑ) ΚΟΥΖΙΝΑΣ
	ΑΝΑΜΙΚΤΗΡΑΣ (ΜΠΑΤΑΡΙΑ) ΝΕΡΟΥΧΤΗ
	ΣΩΛΗΝΑΣ ΥΔΡΕΥΣΗΣ ΠΟΛΥΠΡΟΠΥΛΕΝΙΟΥ
	ΣΩΛΗΝΑΣ ΔΙΚΤΥΩΜΕΝΟΥ ΠΟΛΥΑΙΘΥΛΕΝΙΟΥ

ΒΑΣΙΚΟΣ ΕΞΟΠΛΙΣΜΟΣ	
ΣΥΜΒΟΛΟ	ΠΕΡΙΓΡΑΦΗ
	ΛΕΚΑΝΗ Χ.Π. ΜΕ ΔΟΧΕΙΟ ΕΚΠΛΥΣΗΣ
	ΝΙΠΤΗΡΑΣ ΕΠΙΤΟΙΧΟΣ
	ΝΕΡΟΥΧΤΗΣ ΔΙΠΛΟΣ
	ΝΤΟΥΖΙΕΡΑ
	ΦΡΕΑΤΙΟ ΥΔΡΕΥΣΗΣ ΜΕ ΚΡΟΥΝΟ

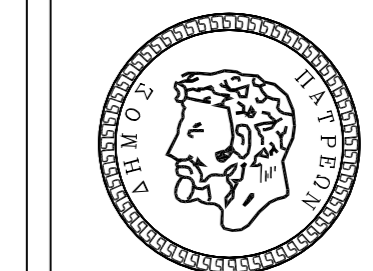

ΔΗΜΟΣ ΠΑΤΡΕΩΝ
ΔΙΕΥΘΥΝΣΗ ΑΡΧΙΤ/ΚΟΥ ΕΡΓΟΥ - ΗΜ

ΕΡΓΟ : 3ο ΓΥΜΝΑΣΙΟ ΠΑΤΡΩΝ

ΜΕΛΕΤΗ Η/Μ ΕΓΚΑΤΑΣΤΑΣΕΩΝ

ΣΧΕΔΙΟ

ΑΡ. ΣΧΕΔΙΟΥ

ΥΔΡΕΥΣΗ
ΚΑΤΟΨΗ ΙΣΟΓΕΙΟΥ

ΥΔ-02

ΠΑΤΡΑ, ΜΑΪΟΣ 2016

ΚΛΙΜΑΚΑ 1:100

Η ΜΕΛΕΤΗΤΡΙΑ

Ο ΠΡΟΪΣΤΑΜΕΝΟΣ Η/Μ

Η Δ/ΝΤΡΙΑ ΑΡΧΙΤ/ΚΟΥ ΕΡΓΟΥ - ΗΜ

ΑΙΚΑΤΕΡΙΝΗ ΞΑΝΘΟΠΟΥΛΟΥ
μηχανολόγος μηχανικός

ΙΩΑΝΝΗΣ ΜΑΥΡΟΚΟΤΑΣ MSc
ηλεκτρολόγος μηχανικός τ.ε.

ΕΛΕΝΗ ΑΛΕΞΟΠΟΥΛΟΥ
αγρον. & τοπογράφος μηχανικός

ΘΕΩΡΗΘΗΚΕ

ΕΛΕΓΧΘΗΚΕ

ΟΛΕΣ ΟΙ ΣΩΛΗΝΟΣΕΙΣ ΕΝΤΟΣ ΔΑΠΕΔΟΥ ΕΙΝΑΙ ΑΠΟ ΧΡΕ DN18