



ΟΔΟΣ ΒΥΡΩΝΟΣ

ΟΔΟΣ ΒΥΡΩΝΟΣ

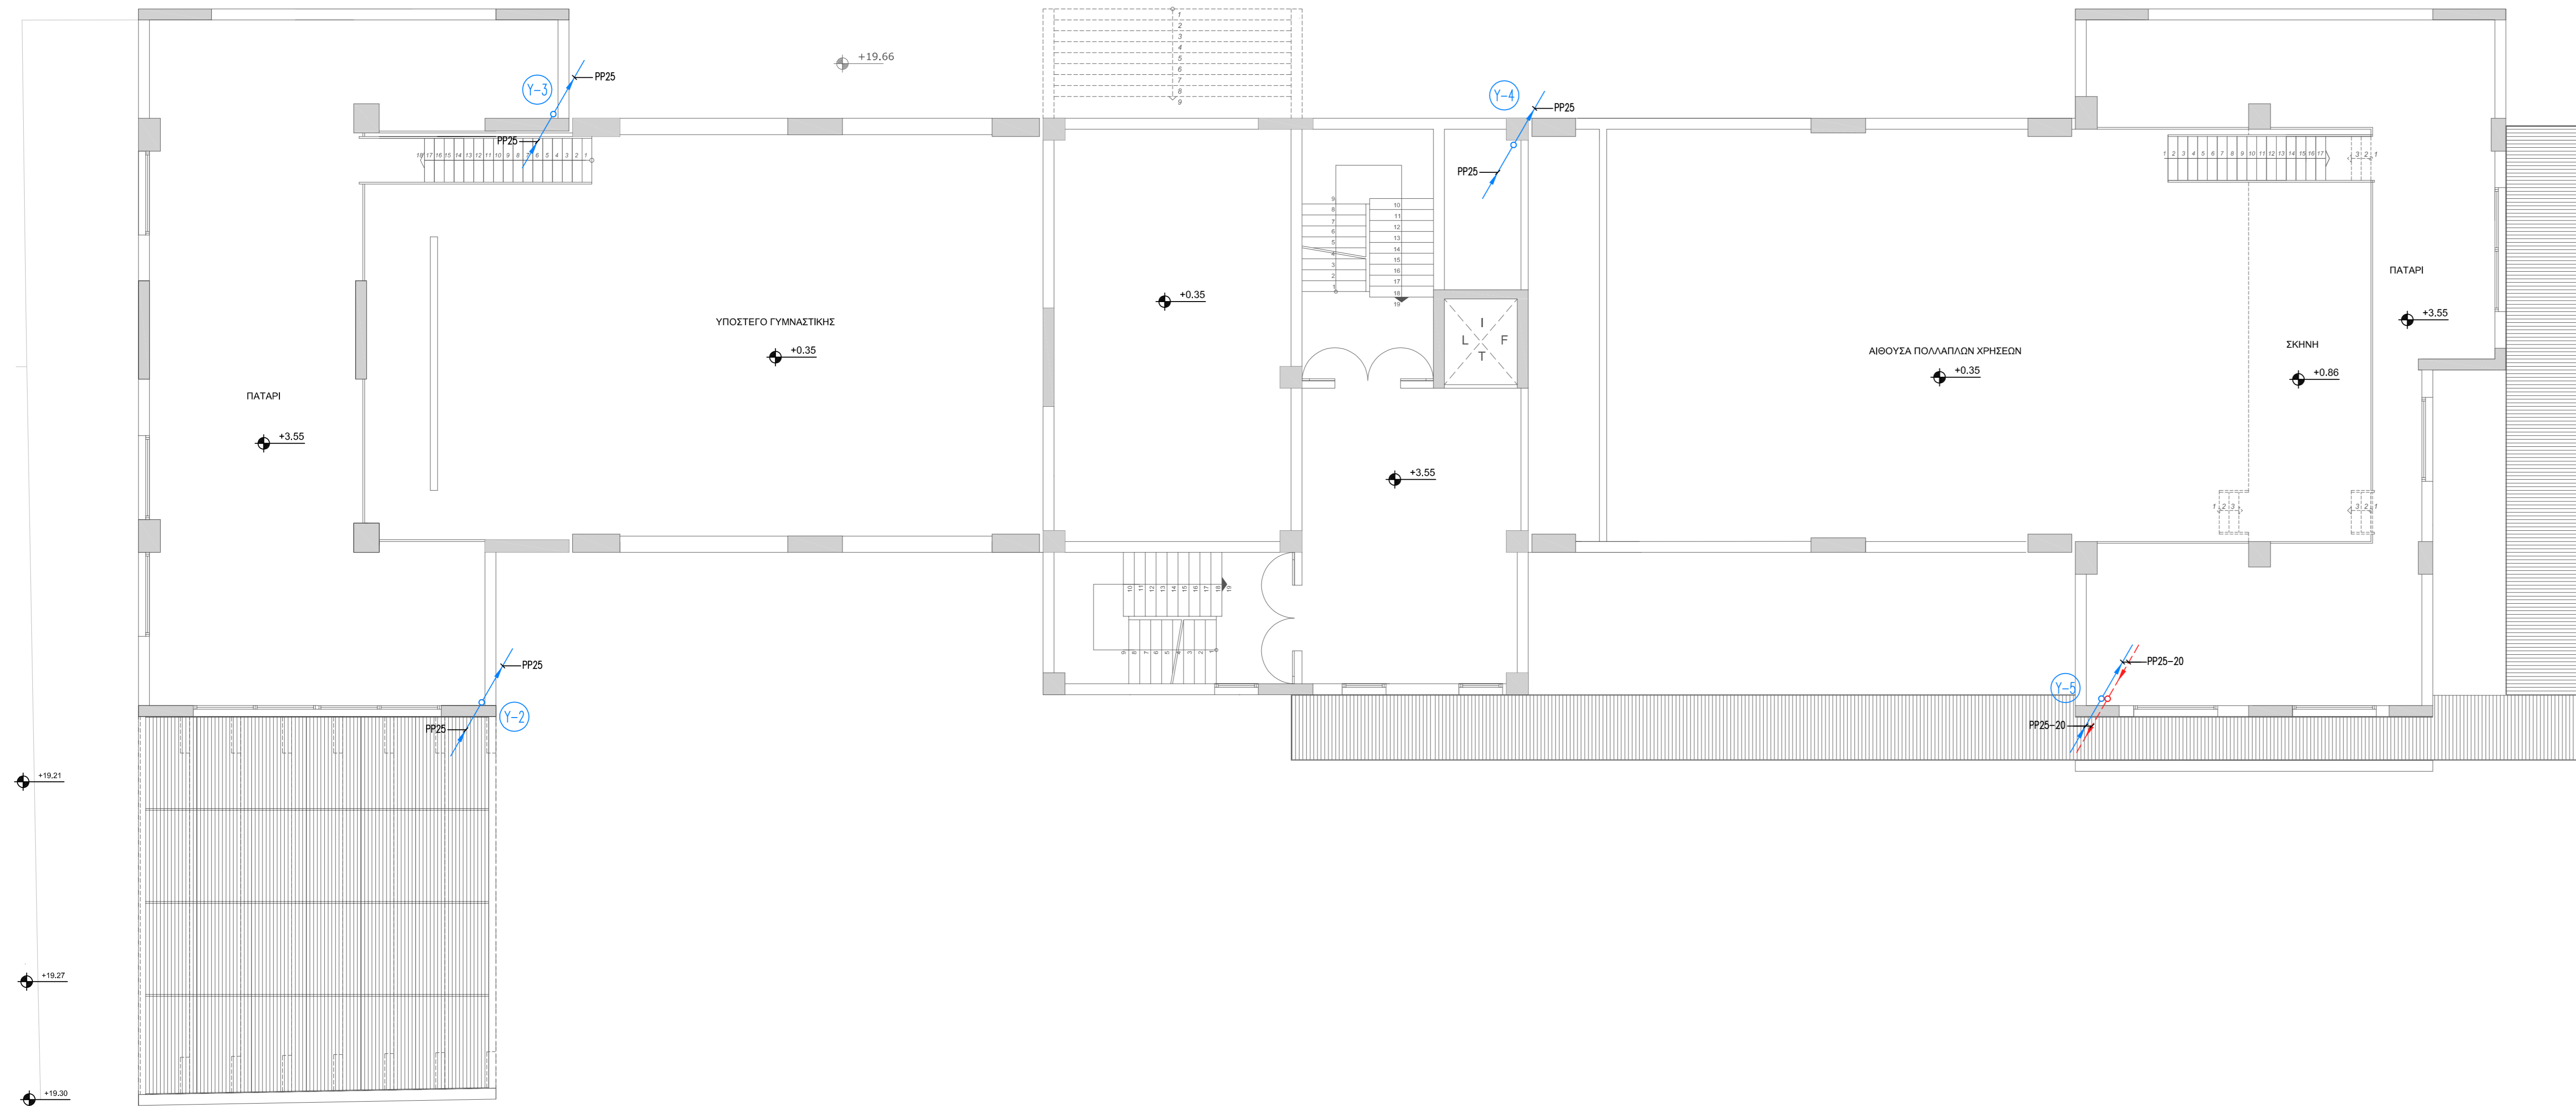

ΟΛΕΣ ΟΙ ΣΩΛΗΝΟΣΕΙΣ ΕΝΤΟΣ ΔΑΠΕΔΟΥ ΕΙΝΑΙ ΑΠΟ ΧΡΕ DN18

ΣΥΜΒΟΛΙΣΜΟΙ	
ΣΥΜΒΟΛΟ	ΠΕΡΙΓΡΑΦΗ
	ΣΩΛΗΝΟΣΗ ΠΟΣΙΜΟΥ ΚΡΥΟΥ ΝΕΡΟΥ
	ΣΩΛΗΝΟΣΗ ΖΕΣΤΟΥ ΝΕΡΟΥ
	ΣΩΛΗΝΟΣΗ ΥΔΡΕΥΣΗΣ ΠΕΡΙΒΑΛΛΟΝΤΑ ΧΩΡΟΥ
	ΟΔΕΥΣΗ ΠΡΟΣ ΤΑ ΠΑΝΩ
	ΟΔΕΥΣΗ ΑΠΟ ΠΑΝΩ
	ΟΔΕΥΣΗ ΠΡΟΣ ΤΑ ΚΑΤΩ
	ΟΔΕΥΣΗ ΑΠΟ ΚΑΤΩ
	ΑΝΟΔΟΣ/ΚΑΘΟΔΟΣ ΣΩΛΗΝΟΣΕΦΩΝ
	ΔΙΚΛΕΙΔΑ ΑΠΟΜΟΝΩΣΕΩΣ (BANNA)
	ΔΙΑΚΟΠΤΗΣ ΤΥΠΟΥ "ΣΦΑΙΡΙΚΟΥ ΚΡΟΥΝΟΥ"
	ΦΡΕΑΤΙΟ ΜΕ ΥΔΡΟΜΕΤΡΗΤΗ
	ΚΡΟΥΝΟΣ
	ΑΝΑΜΙΚΤΗΡΑΣ (ΜΠΑΤΑΡΙΑ) ΝΙΠΤΗΡΑ
	ΑΝΑΜΙΚΤΗΡΑΣ (ΜΠΑΤΑΡΙΑ) ΚΟΥΖΙΝΑΣ
	ΑΝΑΜΙΚΤΗΡΑΣ (ΜΠΑΤΑΡΙΑ) ΝΕΡΟΧΥΤΗ
	ΣΩΛΗΝΑΣ ΥΔΡΕΥΣΗΣ ΠΟΛΥΠΡΟΠΥΛΕΝΙΟΥ
	ΣΩΛΗΝΑΣ ΔΙΚΤΥΩΜΕΝΟΥ ΠΟΛΥΑΙΘΥΛΕΝΙΟΥ
ΒΑΣΙΚΟΣ ΕΞΟΠΛΙΣΜΟΣ	
ΣΥΜΒΟΛΟ	ΠΕΡΙΓΡΑΦΗ
	ΛΕΚΑΝΗ Χ.Π. ΜΕ ΔΟΧΕΙΟ ΕΚΠΛΥΣΗΣ
	ΝΙΠΤΗΡΑΣ ΕΠΙΤΟΙΧΟΣ
	ΝΕΡΟΧΥΤΗΣ ΔΙΠΛΟΣ
	ΝΤΟΥΖΙΕΡΑ
	ΦΡΕΑΤΙΟ ΥΔΡΕΥΣΗΣ ΜΕ ΚΡΟΥΝΟ

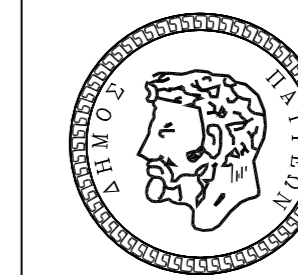

ΔΗΜΟΣ ΠΑΤΡΕΩΝ
ΔΙΕΥΘΥΝΣΗ ΑΡΧΙΤ/ΚΟΥ ΕΡΓΟΥ - ΗΜ

ΕΡΓΟ : 3ο ΓΥΜΝΑΣΙΟ ΠΑΤΡΩΝ

ΜΕΛΕΤΗ Η/Μ ΕΓΚΑΤΑΣΤΑΣΕΩΝ

ΣΧΕΔΙΟ

ΑΡ. ΣΧΕΔΙΟΥ

ΥΔΡΕΥΣΗ
ΚΑΤΟΨΗ ΠΑΤΑΡΙΟΥ

ΥΔ-03

ΠΑΤΡΑ, ΜΑΪΟΣ 2016

ΚΛΙΜΑΚΑ 1:100

Η ΜΕΛΕΤΗΤΡΙΑ

Ο ΠΡΟΪΣΤΑΜΕΝΟΣ
Η/Μ

Η Δ/ΝΤΡΙΑ
ΑΡΧΙΤ/ΚΟΥ ΕΡΓΟΥ - ΗΜ

ΑΙΚΑΤΕΡΙΝΗ ΞΑΝΘΟΠΟΥΛΟΥ
μηχανολόγος μηχανικός

ΙΩΑΝΝΗΣ ΜΑΥΡΟΚΟΤΑΣ MSc
ηλεκτρολόγος μηχανικός τ.ε.

ΕΛΕΝΗ ΑΛΕΞΟΠΟΥΛΟΥ
αγρον. & τοπογράφος μηχανικός

ΘΕΩΡΗΘΗΚΕ

ΕΛΕΓΧΘΗΚΕ