



ΣΥΜΒΟΛΙΣΜΟΙ	
ΣΥΜΒΟΛΟ	ΠΕΡΙΓΡΑΦΗ
	ΣΦΑΗΝΩΣΗ ΠΟΣΙΜΟΥ ΚΡΥΟΥ ΝΕΡΟΥ
	ΣΦΑΗΝΩΣΗ ΣΕΣΤΟΥ ΝΕΡΟΥ
	ΣΦΑΗΝΩΣΗ ΥΔΡΕΥΣΗΣ ΠΕΡΒΑΛΛΟΝΤΑ ΧΩΡΟΥ
	ΟΔΕΥΣΗ ΠΡΟΣ ΤΑ ΠΛΑΤΩ
	ΟΔΕΥΣΗ ΑΠΟ ΠΛΑΤΩ
	ΟΔΕΥΣΗ ΠΡΟΣ ΤΑ ΚΑΤΩ
	ΟΔΕΥΣΗ ΑΠΟ ΚΑΤΩ
	ΑΝΟΔΟΣ/ΚΑΘΟΔΟΣ ΣΦΑΗΝΩΣΕΩΝ
	ΔΙΚΛΕΙΔΑ ΑΠΟΜΟΝΩΣΕΩΣ (ΒΑΝΝΑ)
	ΔΙΑΚΟΠΤΗΣ ΤΥΠΟΥ "ΣΦΑΙΡΙΚΟΥ ΚΡΟΥΝΟΥ"
	ΦΡΕΑΤΙΟ ΜΕ ΥΔΡΟΜΕΤΡΗΤΗ
	ΚΡΟΥΝΟΣ
	ΑΝΑΜΙΚΤΗΡΑΣ (ΜΠΑΤΑΡΙΑ) ΝΙΠΤΗΡΑ
	ΑΝΑΜΙΚΤΗΡΑΣ (ΜΠΑΤΑΡΙΑ) ΚΟΥΖΙΝΑΣ
	ΑΝΑΜΙΚΤΗΡΑΣ (ΜΠΑΤΑΡΙΑ) ΝΕΡΟΚΥΤΗ
	ΣΦΑΗΝΑΣ ΥΔΡΕΥΣΗΣ ΠΟΛΥΠΡΟΠΥΛΕΝΙΟΥ
	ΣΦΑΗΝΑΣ ΔΙΚΤΥΩΜΕΝΟΥ ΠΟΛΥΑΙΘΥΛΕΝΙΟΥ
ΒΑΣΙΚΟΣ ΕΞΟΠΛΙΣΜΟΣ	
ΣΥΜΒΟΛΟ	ΠΕΡΙΓΡΑΦΗ
ΚΑΤΟΨΗ	ΔΙΑΓΡΑΜΜΑ
ΛΕΚΑΝΗ Χ.Π. ΜΕ ΔΟΧΕΙΟ ΕΚΠΛΥΣΗΣ	
ΝΙΠΤΗΡΑΣ ΕΠΙΤΟΙΧΟΣ	
ΝΕΡΟΚΥΤΗΣ ΔΙΠΛΟΣ	
ΝΤΟΥΖΙΕΡΑ	
ΦΡΕΑΤΙΟ ΥΔΡΕΥΣΗΣ ΜΕ ΚΡΟΥΝΟ	

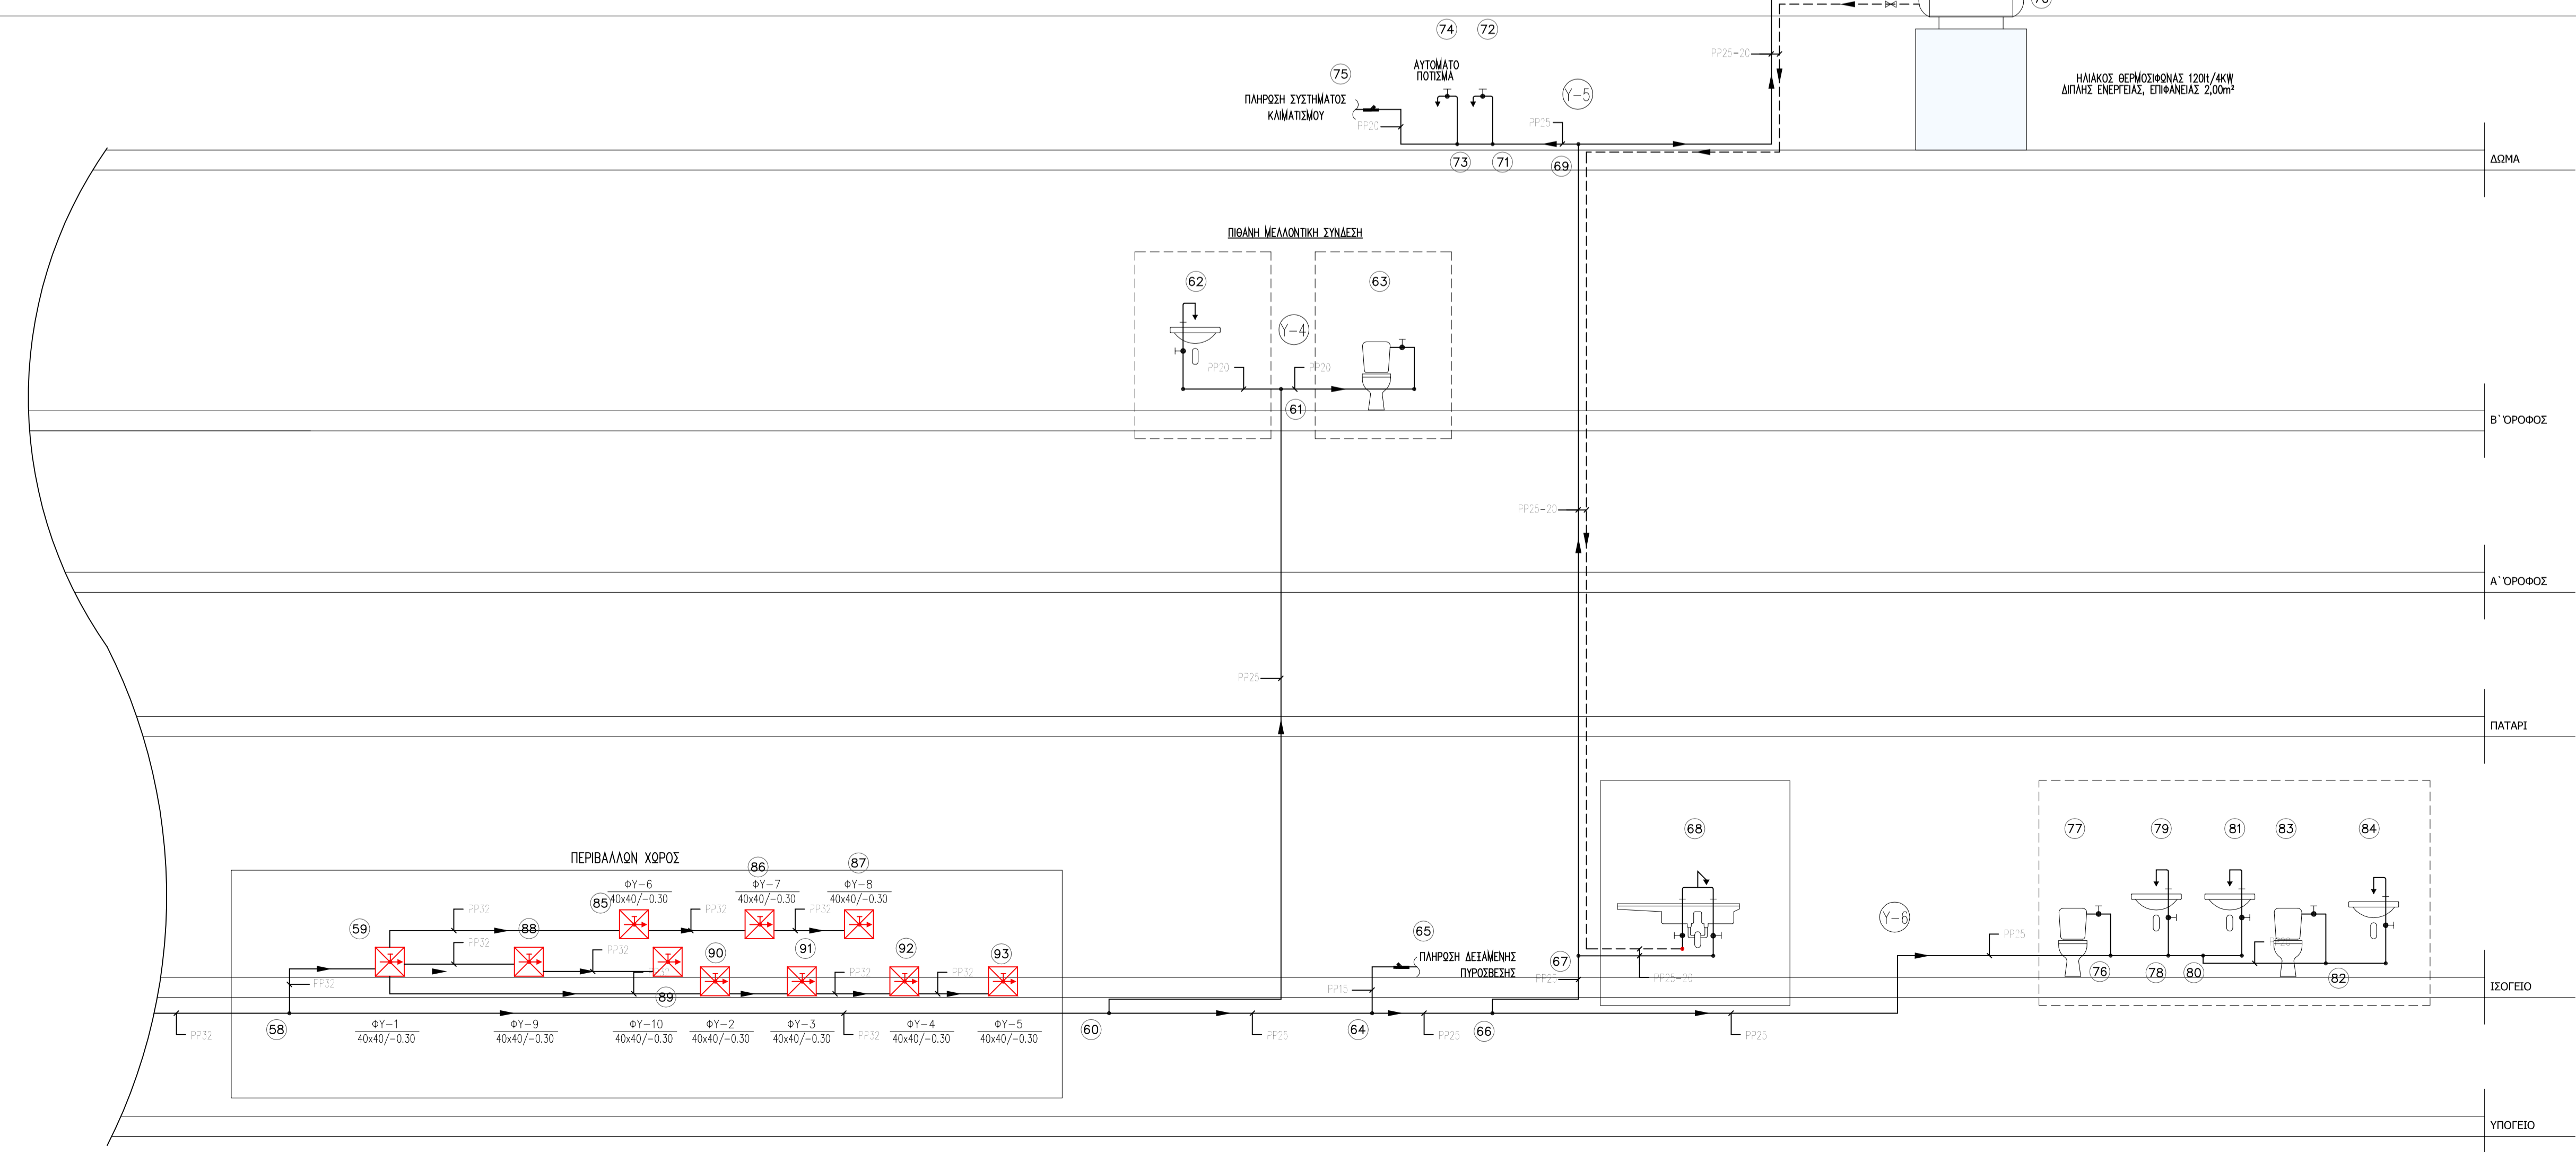

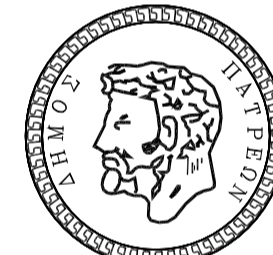

ΔΗΜΟΣ ΠΑΤΡΕΩΝ
ΔΙΕΥΘΥΝΣΗ ΑΡΧΙΤ/ΚΟΥ ΕΡΓΟΥ - ΗΜ

ΕΡΓΟ : 3ο ΓΥΜΝΑΣΙΟ ΠΑΤΡΩΝ

ΜΕΛΕΤΗ Η/Μ ΕΓΚΑΤΑΣΤΑΣΕΩΝ

ΣΧΕΔΙΟ	ΑΡ. ΣΧΕΔΙΟΥ	
ΥΔΡΕΥΣΗ	ΥΔ-07	
ΔΙΑΓΡΑΜΜΑ		
ΠΑΤΡΑ, ΜΑΪΟΣ 2016		
Η ΜΕΛΕΤΗΤΡΙΑ	Ο ΠΡΟΪΣΤΑΜΕΝΟΣ Η/Μ	Η Δ/ΝΤΡΙΑ ΑΡΧΙΤ/ΚΟΥ ΕΡΓΟΥ & ΗΜ
ΛΙΚΑΤΕΡΙΝΗ ΞΑΝΘΟΠΟΥΛΟΥ μηχανολόγος μηχανικός	ΙΩΑΝΝΗΣ ΜΑΥΡΟΚΟΤΑΣ MSc ηλεκτρολόγος μηχανικός τ.ε.	ΕΛΕΝΗ ΛΙΞΟΠΟΥΛΟΥ αγρον.& τοπογράφος μηχανικός
ΘΕΩΡΗΘΗΚΕ		ΕΛΕΓΧΘΗΚΕ