ΕΜΒΑΔΟΝ ΥΠΟΓΕΙΟΥ: 973,18 Μ2 (ΔΕΝ ΠΡΟΣΜΕΤΡΑ ΣΤΟΝ Σ.Δ.)

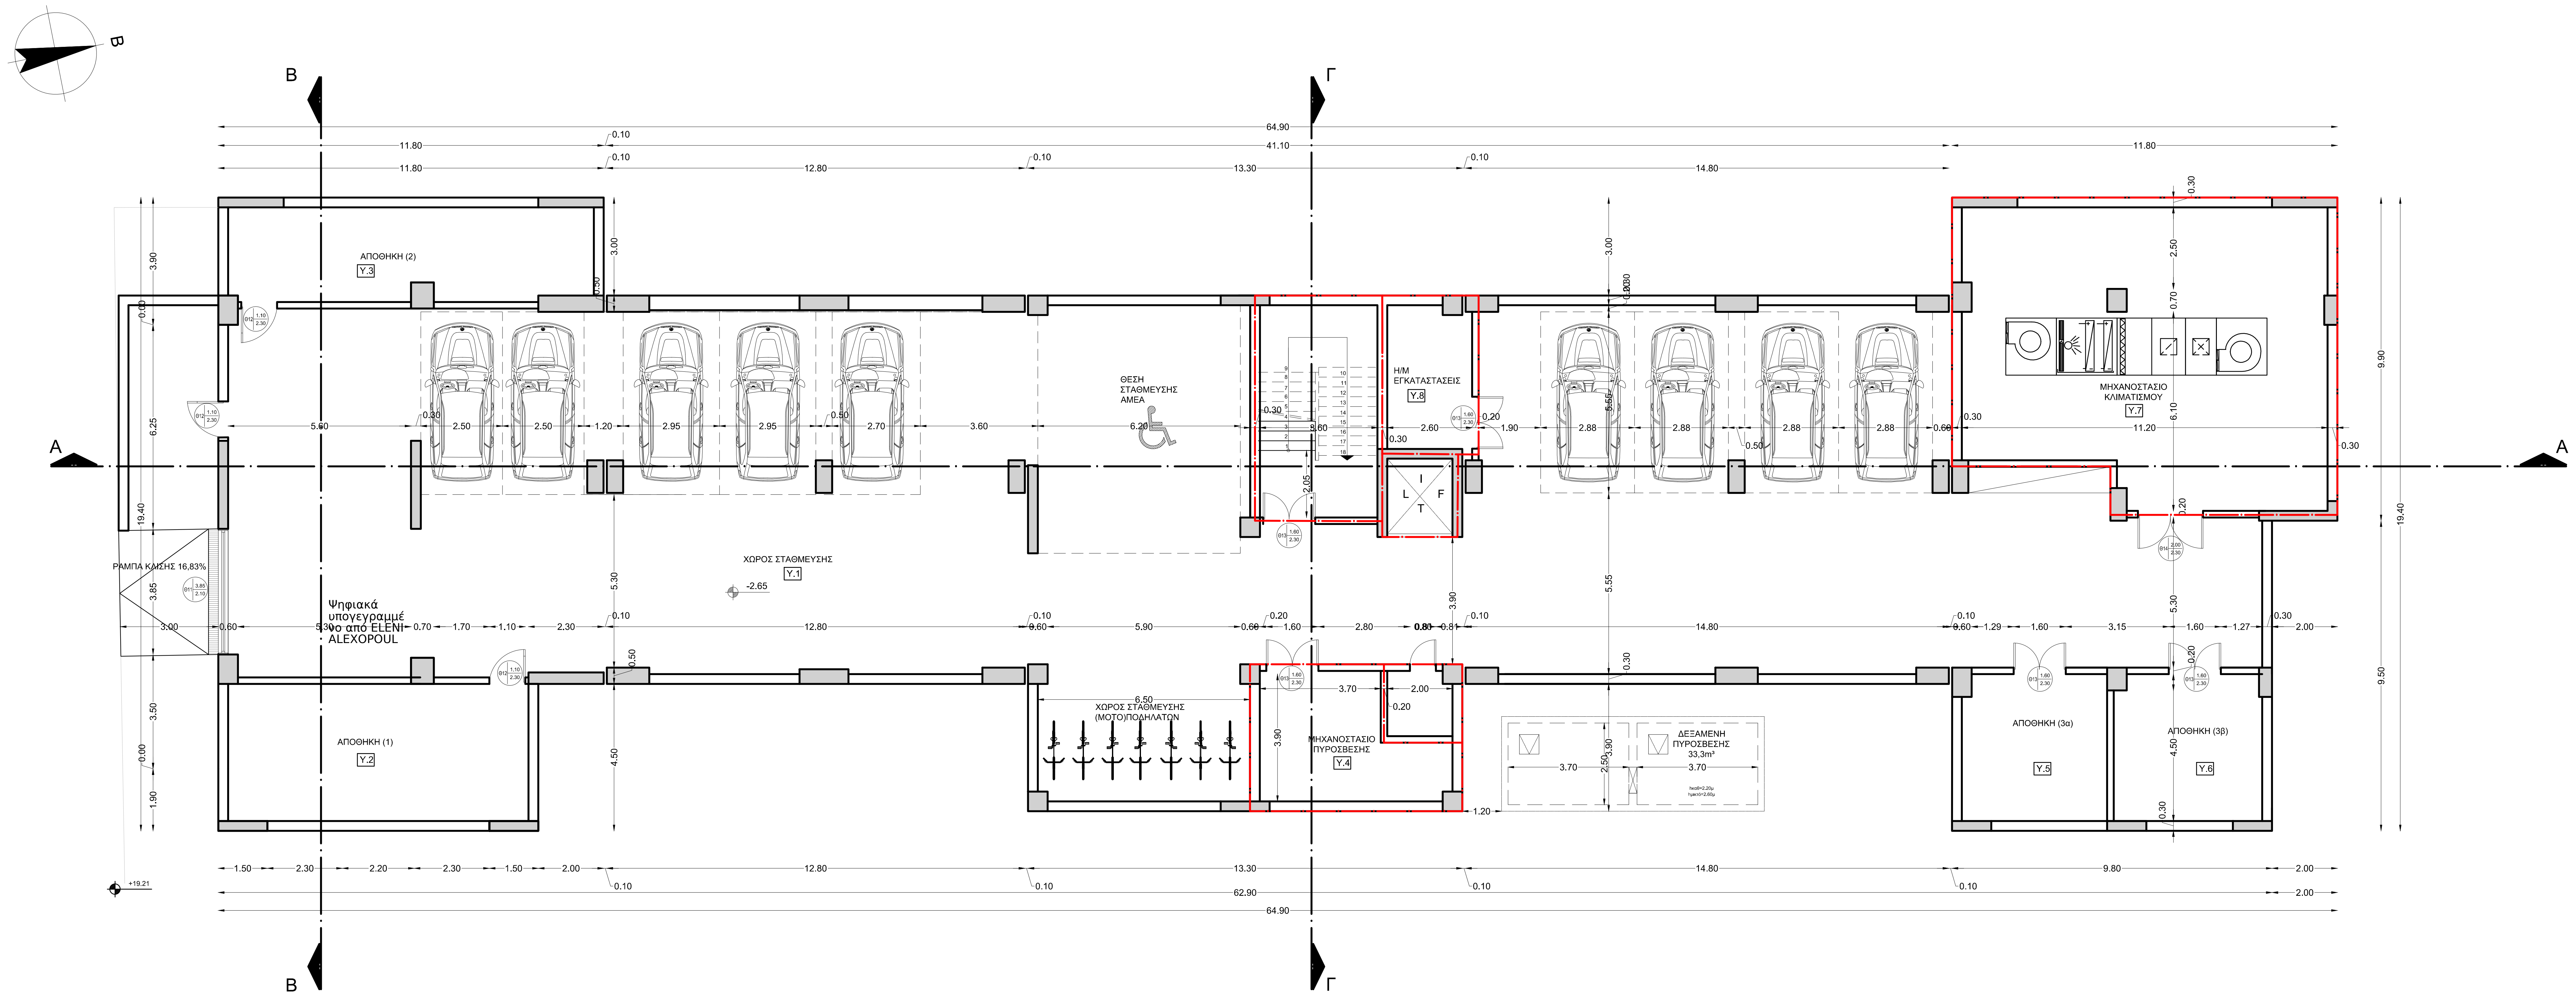
Β
Β
Γ
Γ
Α
Α
Β
ΑΠΟΘΗΚΗ (2)
Υ.3
ΘΕΣΗ ΣΤΑΘΜΕΥΣΗΣ ΑΜΕΑ
Η/Μ ΕΓΚΑΤΑΣΤΑΣΕΙΣ
Υ.8
ΜΗΧΑΝΟΣΤΑΣΙΟ ΚΛΙΜΑΤΙΣΜΟΥ
Υ.7
ΡΑΜΠΑ ΚΛΙΣΗΣ 16,83%
ΧΩΡΟΣ ΣΤΑΘΜΕΥΣΗΣ
Υ.1
-2,65
L I F T
ΑΠΟΘΗΚΗ (1)
Υ.2
ΧΩΡΟΣ ΣΤΑΘΜΕΥΣΗΣ (ΜΟΤΟ)ΠΟΔΗΛΑΤΩΝ
ΜΗΧΑΝΟΣΤΑΣΙΟ ΠΥΡΟΣΒΕΣΗΣ
Υ.4
ΔΕΞΑΜΕΝΗ ΠΥΡΟΣΒΕΣΗΣ 33,3m³
hκαθ=2.20μ
hμικτό=2.60μ
ΑΠΟΘΗΚΗ (3α)
Υ.5
ΑΠΟΘΗΚΗ (3β)
Υ.6
+19.21
+19.27
64.90
41.10
11.80
12.80
13.30
14.80
62.90
9.80
2.00
19.40
9.90
9.50

Ψηφιακά υπογεγραμμένο από ELENI ALEXOPOUL

ΥΠΟΜΝΗΜΑ

ΧΑΡΑΚΤΗΡΙΣΜΟΣ ΚΟΥΦΩΜΑΤΩΝ

ΠΑΡΑΘΥΡΑ
Π1 — αριθμός παραθύρου
PL — πλάτος
POD — ποδιά
PR — πρέκι

ΘΥΡΕΣ
Θ4 — αριθμός ξύλινης θύρας
1.20 — πλάτος
2.30 — πρέκι

ΣΤΑΘΜΕΣ
⊕ στάθμη δαπέδου

ΧΑΡΑΚΤΗΡΙΣΜΟΣ ΥΛΙΚΩΝ
▨ κολώνα
═ μπατικός τοίχος
≡ δρομικός τοίχος

ΔΗΜΟΣ ΠΑΤΡΕΩΝ
ΔΙΕΥΘΥΝΣΗ ΑΡΧΙΤ/ΚΟΥ ΕΡΓΟΥ - ΗΜ

ΕΡΓΟ : 3ο ΓΥΜΝΑΣΙΟ ΠΑΤΡΩΝ

ΑΡΧΙΤΕΚΤΟΝΙΚΗ ΜΕΛΕΤΗ

ΣΧΕΔΙΟ	ΑΡ. ΣΧΕΔΙΟΥ
ΚΑΤΟΨΗ ΥΠΟΓΕΙΟΥ (ΣΤΑΘΜΗ -2,65) ΠΑΘΗΤΙΚΗ ΠΥΡΟΠΡΟΣΤΑΣΙΑ	A - 02
ΠΑΤΡΑ, ΜΑΪΟΣ 2016	ΚΛΙΜΑΚΑ 1:100

Η ΜΕΛΕΤΗΤΡΙΑ	Η Δ/ΝΤΡΙΑ ΑΡΧΙΤ/ΚΟΥ ΕΡΓΟΥ - ΗΜ
ΦΑΝΗ ΑΝΤΩΝΟΠΟΥΛΟΥ αρχιτέκτων μηχανικός	ΕΛΕΝΗ ΑΛΕΞΟΠΟΥΛΟΥ αγρον.& τοπογράφος μηχανικός
ΘΕΩΡΗΘΗΚΕ	ΕΛΕΓΧΘΗΚΕ