


ΟΔΟΣ ΓΕΩΡΓΙΟΥ ΟΛΥΜΠΙΟΥ

ΟΔΟΣ ΒΥΡΩΝΟΣ

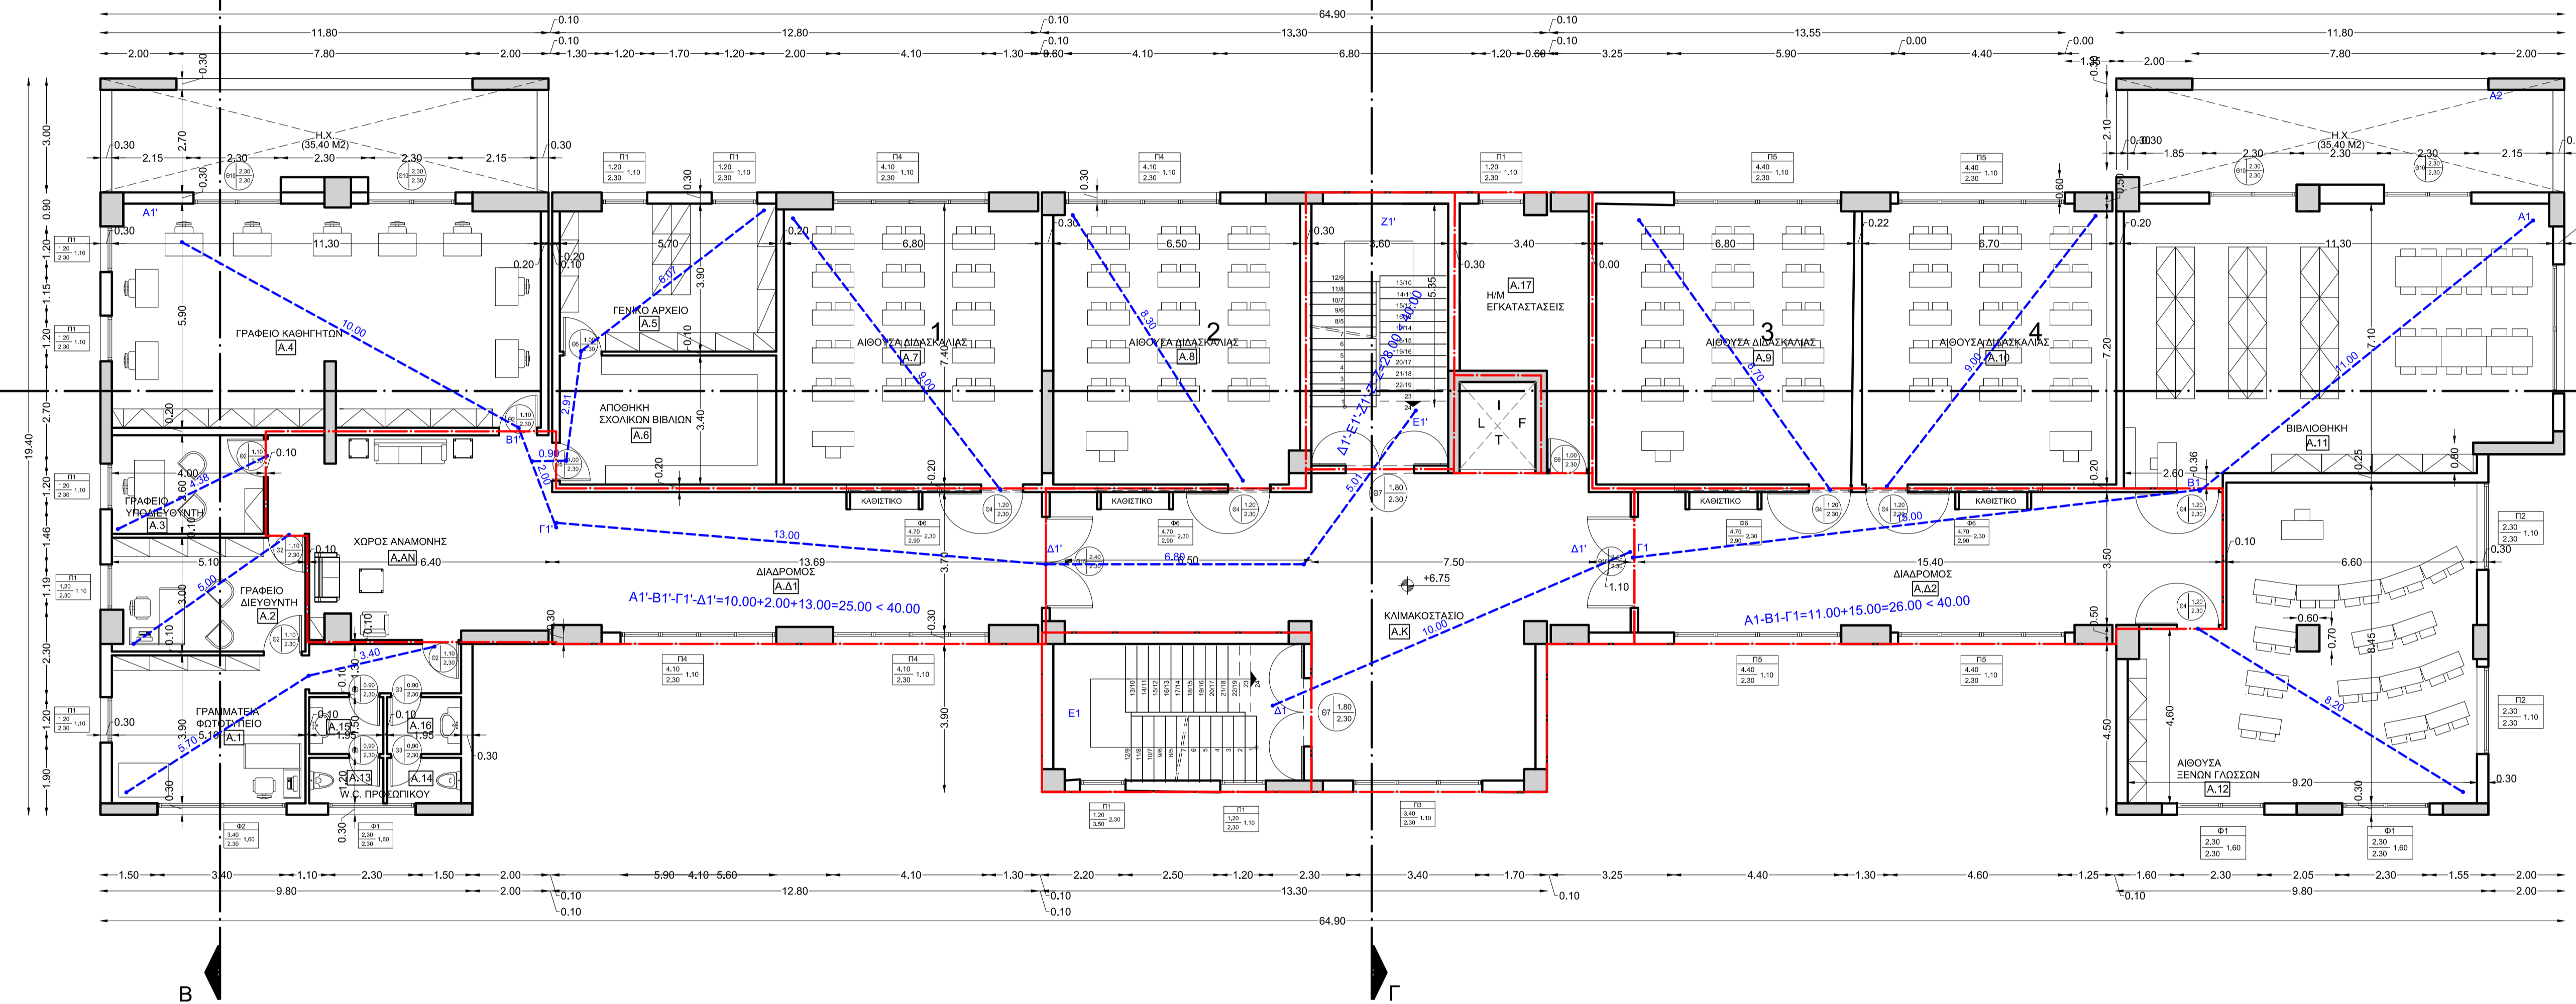

ΕΛΕΓΧΟΣ ΘΥΣΙΚΟΥ ΦΩΤΙΣΜΟΥ ΚΑΙ ΑΕΡΙΣΜΟΥ ΚΥΡΙΩΝ ΧΩΡΩΝ				
Α/Α ΧΩΡΟΥ	ΚΑΘΑΡΟ ΕΜΒ. ΧΩΡΟΥ ΣΕ Μ2	ΕΜΒΑΔΟΝ ΑΝΟΙΓΜΑΤΟΣ ΣΕ Μ2	ΕΛΕΓΧΟΣ ΦΩΤΙΣΜΟΥ	
A1	3,90*5,10=19,89	3,40*0,70+1,20*1,20=3,82	3,82>19,89*10%=4,99	3,82>19,89*5%=1,00
A2	3,00*5,10=15,30	1,10*2,30=6,50	6,50>15,30*10%=1,50	6,50>15,30*5%=0,75
A3	4,00*2,60=10,40	1,20*1,20+1,10*1,20=3,97	3,97>10,40*10%=1,04	3,97>10,40*5%=0,52
A4	5,90*11,30=66,67	1,20*1,20*2+2,3*2,3*2=13,46	13,46>66,67*10%=6,66	13,46>66,67*5%=3,33
A7	6,80*7,40=50,32	4,10*1,20+0,60*2,0=5,64	5,64>50,32*10%=5,03	5,64>50,32*5%=2,52
A8	6,50*7,40=48,10	4,10*1,20=4,92	4,92>48,10*10%=4,81	4,92>48,10*5%=2,41
A9	6,80*7,40=50,32	4,40*1,20= 5,28	5,28>50,32*10%=5,03	5,28>50,32*5%=2,52
A10	6,80*7,40=50,32	4,40*1,20= 5,28	5,28>49,58*10%=4,96	5,28>49,58*5%=2,48
A11	11,30*7,10=0,80*2+0,30*2,60=79,57	2,30*2,30*2+2,40*0,70=12,96	12,96>79,57*10%=7,96	12,96>79,57*5%=3,98
A12	8,45*6,60=4,60*2,30*1,20*2+2,60*6,73	2,30*0,70*2=8,74	8,74>67,31*10%=6,77	8,74>67,31*5%=3,39

ΕΜΒΑΔΟΝ Α' ΟΡΟΦΟΥ: 973,18 - 3,00*11,80*2 = 973,18 - 70,80 = 902,38 Μ2
 ΕΜΒΑΔΟΝ Α' ΟΡΟΦΟΥ ΠΟΥ ΠΡΟΣΜΕΤΡΑ ΣΤΟΝ Σ.Δ.: 902,38 - (25,00*2) = 852,38 Μ2
 (Ν.4067/2012, άρθρο 11, παρ.δ' ΚΑΙ Ν.4258/2014, άρθρο 20, παρ.11)

ΕΜΒΑΔΟΝ Η.Χ.: 3,00*11,80*2 = 70,80 Μ2



ΔΗΜΟΣ ΠΑΤΡΩΝ
 ΔΙΕΥΘΥΝΣΗ ΑΡΧΙΤ/ΚΟΥ ΕΡΓΟΥ - ΗΜ

ΕΡΓΟ : 3ο ΓΥΜΝΑΣΙΟ ΠΑΤΡΩΝ

ΑΡΧΙΤΕΚΤΟΝΙΚΗ ΜΕΛΕΤΗ

ΣΧΕΔΙΟ ΑΡ. ΣΧΕΔΙΟΥ

ΚΑΤΟΧΗ Α' ΟΡΟΦΟΥ
 (ΣΤΑΘΜΗ +6,75)
 ΠΑΘΗΤΙΚΗ ΠΥΡΟΠΡΟΣΤΑΣΙΑ

A - 05

ΠΑΤΡΑ, ΜΑΪΟΣ 2016 ΚΛΙΜΑΚΑ 1:100

Η ΜΕΛΕΤΗΤΡΙΑ

Η Δ/ΝΤΡΙΑ
 ΑΡΧΙΤ/ΚΟΥ ΕΡΓΟΥ - ΗΜ

ΦΑΝΗ ΑΝΤΩΝΟΠΟΥΛΟΥ
 αρχιτέκτων μηχανικός

ΕΛΕΝΗ ΑΛΕΞΟΠΟΥΛΟΥ
 αγρον.& τοπογράφος μηχανικός

ΘΕΩΡΗΘΗΚΕ

ΕΛΕΓΧΘΗΚΕ