


ΟΔΟΣ ΓΕΩΡΓΙΟΥ ΟΛΥΜΠΙΟΥ

ΟΔΟΣ ΒΥΡΩΝΟΣ

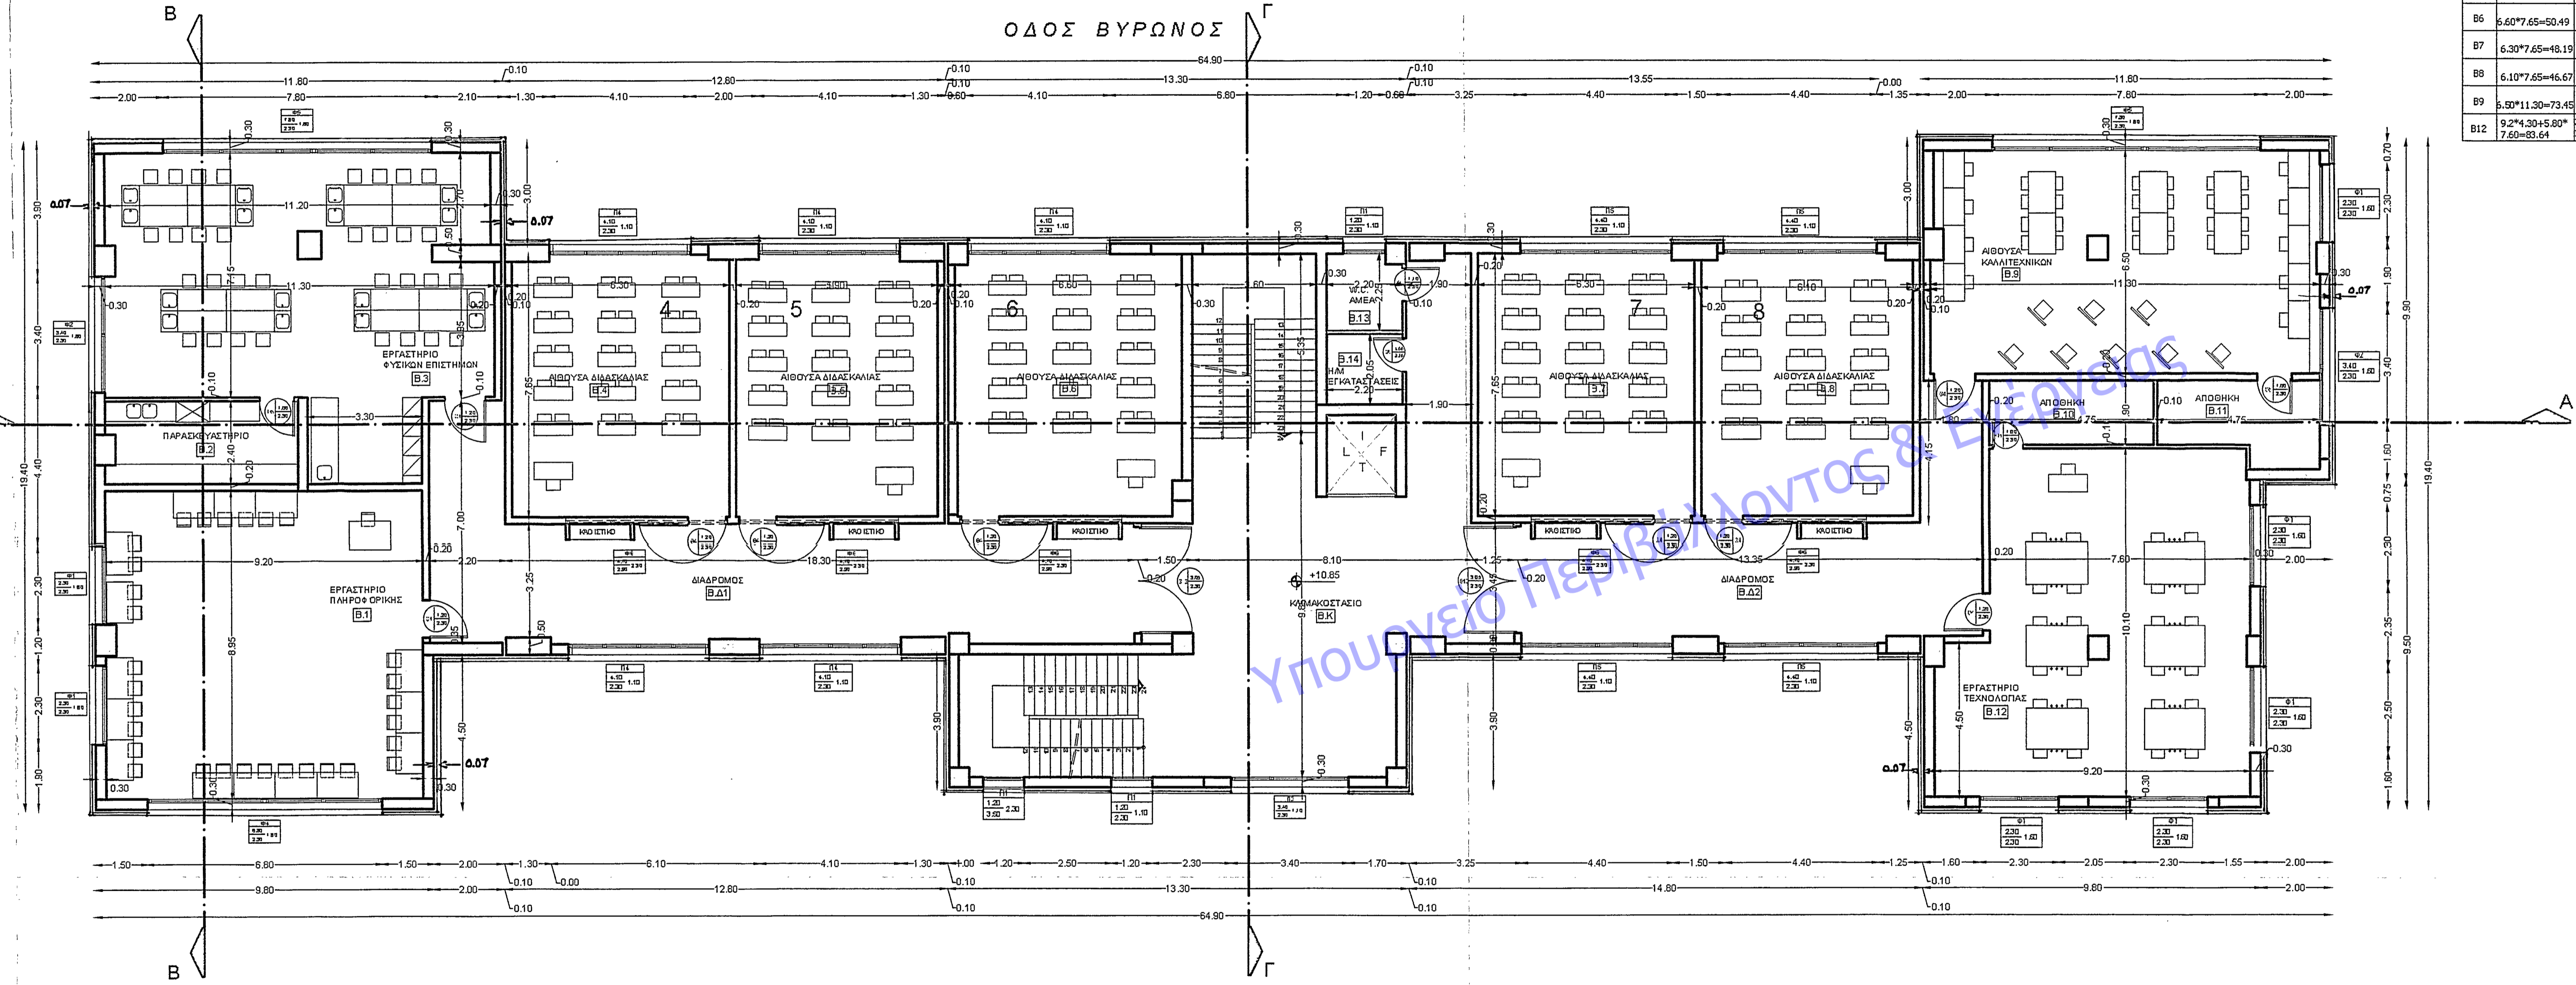

Α/Α ΧΩΡΟΥ	ΥΨΟΣ ΕΜΒΛΑΔΟΥ ΣΤΟΙΧ. ΣΕ Μ2	ΕΜΒΛΑΔΟΝ ΑΝΟΙΓΜ. ΣΕ Μ2	ΣΤΑΘΜΟΣ ΦΩΤΙΣΜΟΥ	ΕΛΕΓΧΟΣ ΑΕΡΙΣΜΟΥ
B1	9.20*8.95=82.34	8.07*7.21=58.19	10.74>82.34*10%=8.23	10.74>82.34*5%=4.11
B3	11.20*7.15=80.08	3.4*0.7+7.8*0.7+1.2*2.3=10.60	10.60>80.08*10%=8.00	10.60>80.08*5%=4.00
B4	6.30*7.65=48.19	4.10*1.20=4.92	4.92>48.19*10%=4.82	4.92>48.19*5%=2.41
B5	5.90*7.65=45.13	4.10*1.20=4.92	4.92>45.13*10%=4.51	4.92>45.13*5%=2.26
B6	6.60*7.65=50.49	4.10*1.20=4.92	4.92>50.49*10%=5.05	4.92>50.49*5%=2.53
B7	6.30*7.65=48.19	4.40*1.20=5.28	5.28>48.19*10%=4.82	5.28>48.19*5%=2.41
B8	6.10*7.65=46.67	4.40*1.20=5.28	5.28>46.67*10%=4.67	5.28>46.67*5%=2.34
B9	6.50*11.30=73.45	7.80*0.7+2.30*0.7+8.26*0.26=73.45	8.26>73.45*10%=7.35	8.26>73.45*5%=3.68
B12	9.2*4.30+5.80*7.60=83.64	1.20*2.30=2.76	9.20>83.64*10%=8.36	9.20>83.64*5%=4.18

ΥΠΟΜΝΗΜΑ

ΧΑΡΑΚΤΗΡΙΣΤΙΚΟΣ ΚΟΥΦΟΜΑΤΩΝ

ΠΑΡΑΥΡΑ: κλάσος, κλάσος, κλάσος, κλάσος, κλάσος

ΘΥΡΕΣ: κλάσος, κλάσος, κλάσος, κλάσος, κλάσος

ΣΤΑΘΜΟΣ: κλάσος, κλάσος, κλάσος, κλάσος, κλάσος

ΧΑΡΑΚΤΗΡΙΣΤΙΚΟΣ ΥΛΙΚΩΝ

καλάνο

μαρμαρινός τσιχός

δρυσινός τσιχός

ΕΜΒΑΔΟΝ Β' ΟΡΟΦΟΥ: 973,18 Μ2
 ΕΜΒΑΔΟΝ Β' ΟΡΟΦΟΥ ΠΟΥ ΠΡΟΣΜΕΤΡΑ ΣΤΟΝ Σ.Δ.: 973,18 - (25,00*2) = 923,18 Μ2
 (Ν.4067/2012, άρθρο 11, παρ.δ' ΚΑΙ Ν.4258/2014, άρθρο 20, παρ.11)



ΔΗΜΟΣ ΠΑΤΡΕΩΝ
 ΔΙΕΥΘΥΝΣΗ ΑΡΧΙΤΕΚΤΟΝΙΚΟΥ ΕΡΓΟΥ - ΗΜ

ΕΡΓΟ : 3ο ΓΥΜΝΑΣΙΟ ΠΑΤΡΩΝ

ΑΡΧΙΤΕΚΤΟΝΙΚΗ ΜΕΛΕΤΗ

ΣΧΕΔΙΟ

ΑΡ. ΣΧΕΔΙΟΥ

ΚΑΤΟΨΗ Β' ΟΡΟΦΟΥ
 (ΣΤΑΘΜΗ +10,85)

A - 06

ΠΑΤΡΑ, ΜΑΪΟΣ 2016

ΚΛΙΜΑΚΑ 1:100

Η ΜΕΛΕΤΗΤΡΙΑ

Η Δ/ΝΤΡΙΑ
 ΑΡΧΙΤΕΚΤΟΝΙΚΟΥ ΕΡΓΟΥ - ΗΜ

ΦΑΝΗ ΑΝΤΩΝΟΠΟΥΛΟΥ
 αρχιτέκτων μηχανικός

ΕΛΕΝΗ ΑΛΕΞΟΠΟΥΛΟΥ
 αγρον. & τοπογράφος μηχανικός

ΕΛΕΓΧΘΗΚΕ

ΕΛΕΓΧΘΗΚΕ

2013