


ΟΔΟΣ ΒΥΡΩΝΟΣ

ΟΔΟΣ ΒΥΡΩΝΟΣ

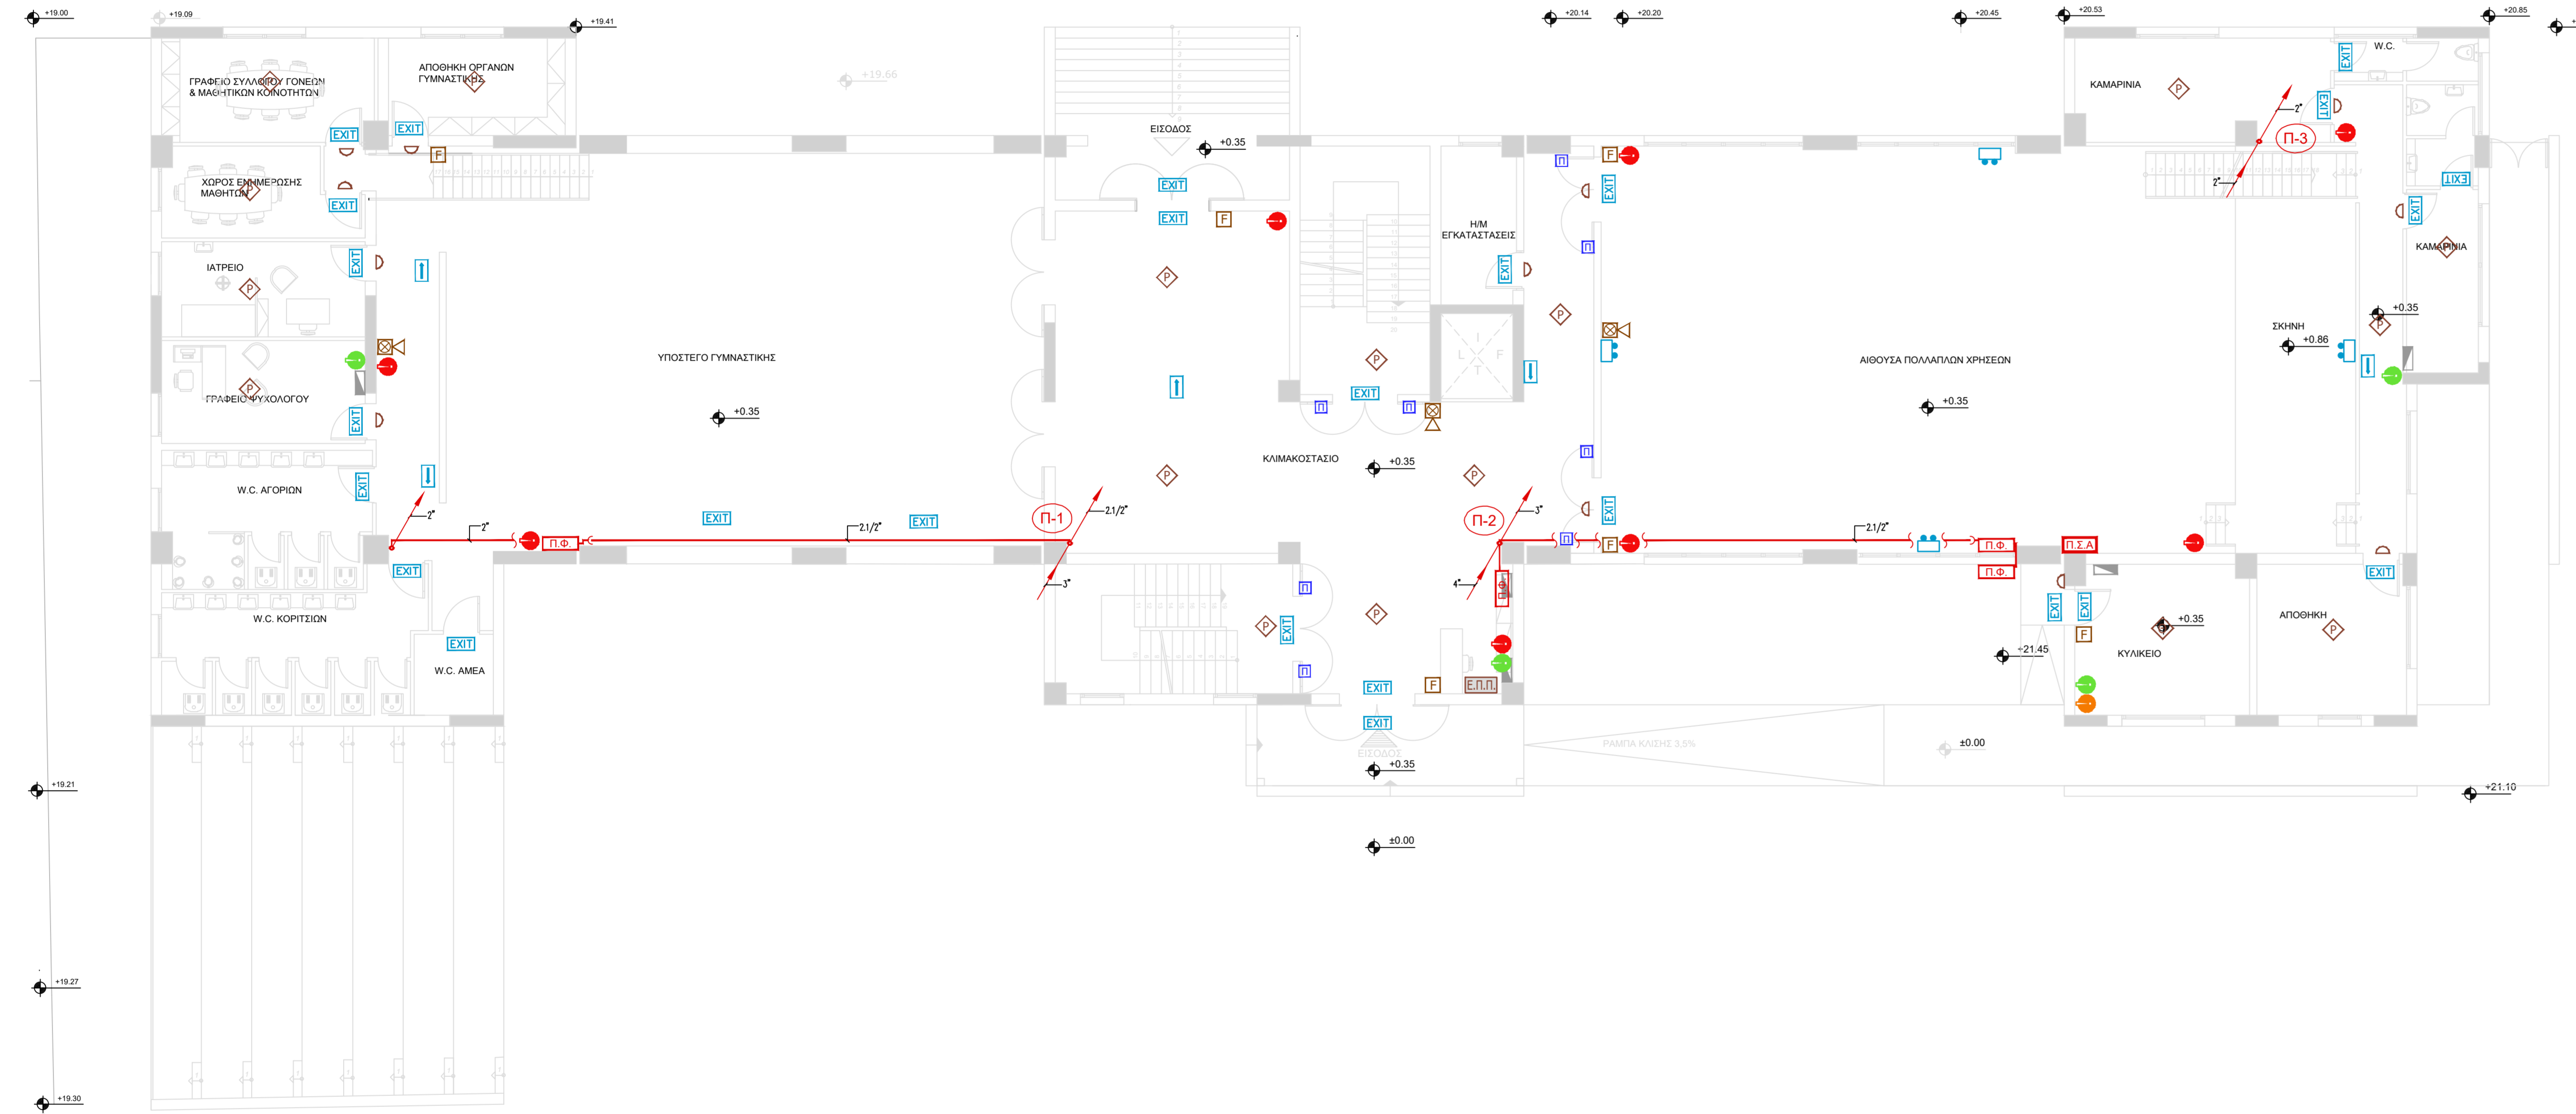

SYMBOLISMOI

1. ΕΓΚΑΤΑΣΤΑΣΗ ΠΥΡΑΝΙΧΝΕΥΣΗΣ


SYMBOLO	PERIGRAFH
	ΑΥΤΟΝΟΜΟ ΦΥΒΙΣΤΙΚΟ ΣΜΑ ΣΗΜΑΝΣΗΣ ΕΞΟΔΩ ΔΙΑΦΥΓΗΣ
	ΑΥΤΟΝΟΜΟ ΦΥΒΙΣΤΙΚΟ ΣΜΑ ΣΗΜΑΝΣΗΣ ΠΟΡΕΙΑΣ ΔΙΑΦΥΓΗΣ
	ΔΙΔΥΜΟΙ ΠΡΟΒΟΛΕΙΣ 2Χ21W
	ΚΕΝΤΡΙΚΟΣ ΠΙΝΑΚΑΣ ΠΥΡΑΝΙΧΝΕΥΣΗΣ
	ΕΡΑΝΑΛΗΠΤΙΚΟΣ ΠΙΝΑΚΑΣ ΠΥΡΑΝΙΧΝΕΥΣΗΣ
	ΑΝΙΧΝΕΥΤΗΣ ΦΥΤΟΗΛΕΚΤΡΙΚΟΣ ΔΙΕΥΥΝΣΙΟΔΟΤΟΥΜΕΝΟΣ
	ΑΝΙΧΝΕΥΤΗΣ ΥΕΡΜΟΔΙΑΦΟΡΙΚΟΣ ΑΝΥΨΤΟΥ ΟΡΙΟΥ ΔΙΕΥΥΝΣΙΟΔΟΤΟΥΜΕΝΟΣ
	ΦΥΤΕΙΝΟΣ ΕΡΑΝΑΛΗΠΤΗΣ
	ΚΟΜΒΙΟ ΣΥΝΑΓΕΡΜΟΥ ΔΙΕΥΥΝΣΙΟΔΟΤΟΥΜΕΝΟ
	ΟΡΤΙΚΟΑΚΟΥΣΤΙΚΗ ΣΥΣΚΕΤΗ ΣΥΝΑΓΕΡΜΟΥ ΔΙΕΥΥΝΣΙΟΔΟΤΟΥΜΕΝΗ
	ΗΛΕΚΤΡΟΜΑΓΝΗΤΗΣ ΣΥΓΚΡΑΤΗΣΗΣ ΔΥΡΩΝ
	ΑΝΙΧΝΕΥΤΗΣ ΡΟΗΣ (FLOW SWITCH)

2. ΕΓΚΑΤΑΣΤΑΣΗ ΠΥΡΣΙΔΩΣΕΩΣ

SYMBOLO	PERIGRAFH
	ΣΥΛΗΝΣΕΙΣ ΔΙΚΤΥΟΥ SPRINKLERS
	ΣΥΛΗΝΣΕΙΣ ΔΙΚΤΥΟΥ ΠΥΡΟΣΒΕΣΗΣ
	ΠΥΡΟΣΒΕΣΤΙΚΗ ΦΥΛΙΑ
	ΠΥΡΟΣΒΕΣΤΙΚΟΣ ΣΤΑΙΜΟΣ ΕΙΔΙΚΩΝ ΕΡΓΑΛΕΙΩΝ ΚΑΙ ΜΕΣΩΝ ΤΥΠΟΥ "Α"
	ΠΥΡΟΣΒΕΣΤΙΚΟΣ ΣΤΑΙΜΟΣ ΕΙΔΙΚΩΝ ΕΡΓΑΛΕΙΩΝ ΚΑΙ ΜΕΣΩΝ ΤΥΠΟΥ "Β"
	ΚΕΦΑΛΗ SPRINKLERS/ΓΡΟΥ ΤΥΠΟΥ 1/2" (ΚΡΕΜΑΣΤΗ)
	ΚΡΟΥΝΟΣ ΕΚΚΕΝΣΗΣ ΜΕ ΜΑΝΩΜΕΤΡΟ
	ΔΙΔΥΜΟ ΥΔΡΟΣΤΟΜΙΟ 4" (2Χ2.1/2")

3. ΦΟΡΤΑ ΠΥΡΟΣΒΕΣΤΙΚΑ ΜΕΣΑ

SYMBOLO	PERIGRAFH
	ΦΟΡΤΟΣ ΠΥΡΟΣΒΕΣΤΗΡΑΣ 1/2ΛΡΣ ΚΟΝΕΥΣ 6kg
	ΦΟΡΤΟΣ ΠΥΡΟΣΒΕΣΤΗΡΑΣ ΔΙΟΛΕΙΔΙΟΥ ΤΟΥ ΑΝΥΡΑΚΑ 6g
	ΦΟΡΤΟΣ ΠΥΡΟΣΒΕΣΤΗΡΑΣ ΚΑΤΗΓΟΡΙΑΣ 2lt
	ΠΥΡΟΣΒΕΣΤΗΡΑΣ ΟΡΟΦΗΣ 1/2ΛΡΣ ΚΟΝΕΥΣ 6 Kg

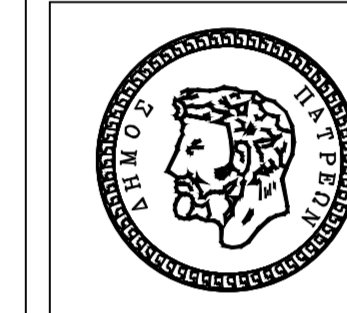

ΔΗΜΟΣ ΠΑΤΡΕΩΝ
ΔΙΕΥΘΥΝΣΗ ΑΡΧΙΤ/ΚΟΥ ΕΡΓΟΥ - ΗΜ

ΕΡΓΟ : 3ο ΓΥΜΝΑΣΙΟ ΠΑΤΡΕΩΝ

ΜΕΛΕΤΗ Η/Μ ΕΓΚΑΤΑΣΤΑΣΕΩΝ

ΣΧΕΔΙΟ ΑΡ. ΣΧΕΔΙΟΥ

ΕΝΕΡΓΗΤΙΚΗ ΠΥΡΟΠΡΟΣΤΑΣΙΑ **EN-02**

ΚΑΤΟΨΗ ΙΣΟΓΕΙΟΥ

ΠΑΤΡΑ, ΜΑΪΟΣ 2016 ΚΛΙΜΑΚΑ 1:100

Η ΜΕΛΕΤΗΤΡΙΑ Ο ΠΡΟΣΤΑΜΕΝΟΣ ΗΜ Η Δ/ΝΤΡΙΑ ΑΡΧΙΤ/ΚΟΥ ΕΡΓΟΥ - ΗΜ

ΑΙΚΑΤΕΡΙΝΗ ΞΑΝΘΟΠΟΥΛΟΥ μηχανολόγος μηχανικός ΙΩΑΝΝΗΣ ΜΑΥΡΟΚΟΤΑΣ MSc ηλεκτρολόγος μηχανικός τ.ε. ΕΛΕΝΗ ΑΛΕΞΟΠΟΥΛΟΥ αγρον.& τοπογράφος μηχανικός

ΘΕΩΡΗΘΗΚΕ ΕΛΕΓΧΘΗΚΕ