


ΟΔΟΣ ΒΥΡΩΝΟΣ

ΟΔΟΣ ΒΥΡΩΝΟΣ

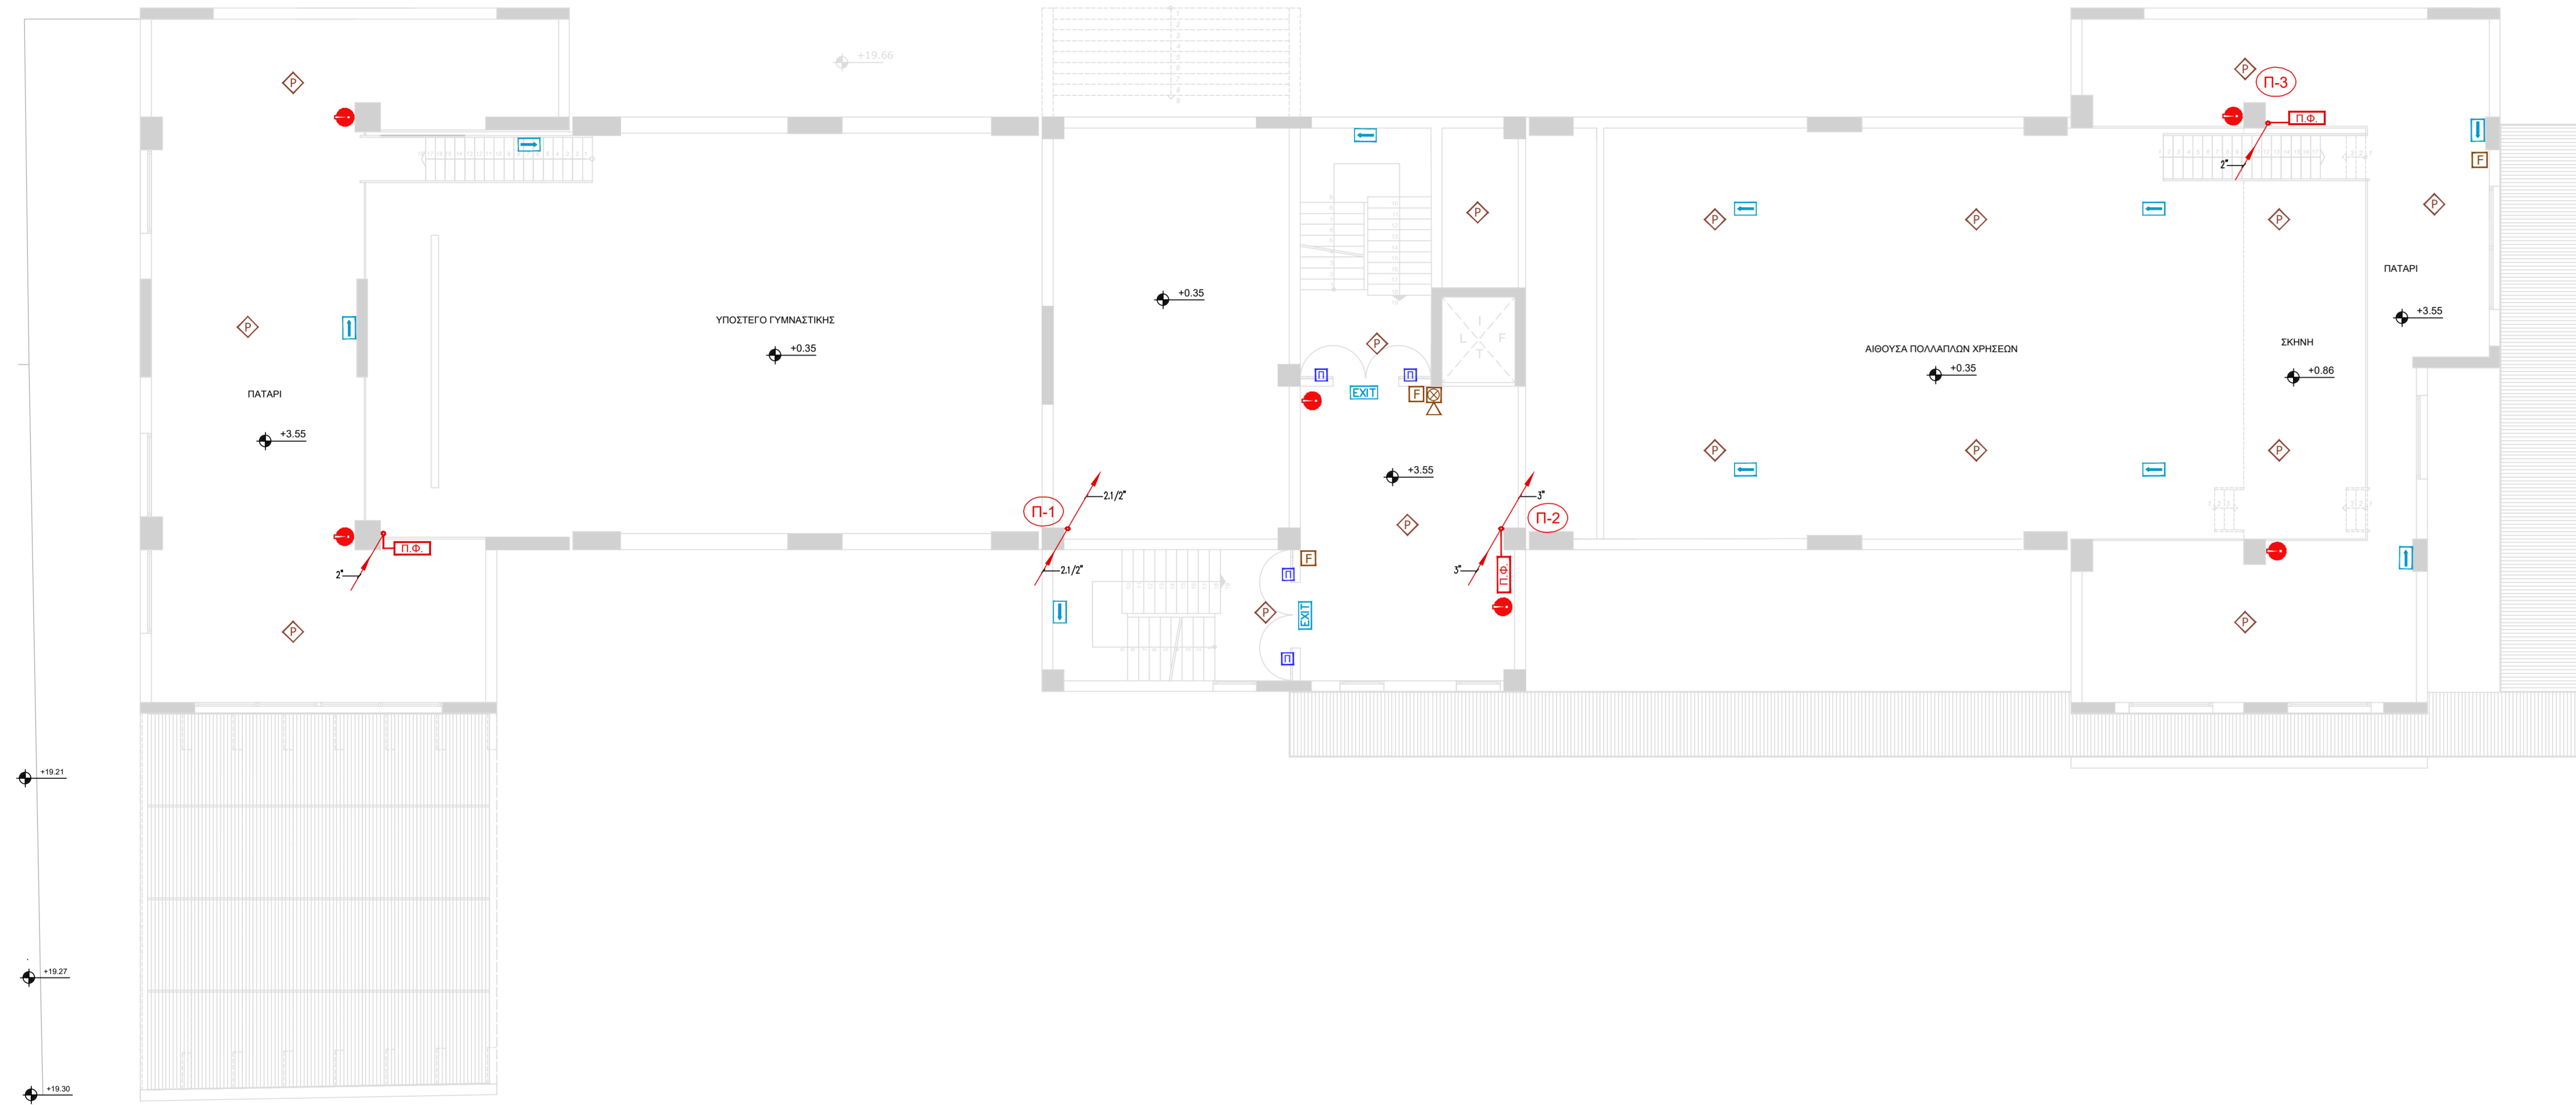

SYMBOLISMOI	
1. ΕΓΚΑΤΑΣΤΑΣΗ ΠΥΡΑΝΙΧΝΕΥΣΗΣ	
SYMBOLO	PERIGRAFH
	ΑΥΤΟΝΟΜΟ ΦΥΤΙΣΤΙΚΟ ΣΥΜΑ ΣΗΜΑΝΣΗΣ ΕΞΟΔΩΝ ΔΙΑΦΥΓΗΣ
	ΑΥΤΟΝΟΜΟ ΦΥΤΙΣΤΙΚΟ ΣΥΜΑ ΣΗΜΑΝΣΗΣ ΠΟΡΕΙΑΣ ΔΙΑΦΥΓΗΣ
	ΔΙΔΥΜΟΙ ΠΡΟΒΟΛΕΙΣ 2Χ2ΧW
	ΚΕΝΤΡΙΚΟΣ ΠΙΝΑΚΑΣ ΠΥΡΑΝΙΧΝΕΥΣΗΣ
	ΕΡΑΝΑΛΗΡΤΙΚΟΣ ΠΙΝΑΚΑΣ ΠΥΡΑΝΙΧΝΕΥΣΗΣ
	ΑΝΙΧΝΕΥΤΗΣ ΦΥΤΟΗΛΕΚΤΡΙΚΟΣ ΔΙΕΥΥΝΣΙΟΔΟΤΟΥΜΕΝΟΣ
	ΑΝΙΧΝΕΥΤΗΣ ΥΕΡΜΟΔΙΑΦΟΡΙΚΟΣ ΑΝΥΨΤΑΤΟΥ ΟΡΙΟΥ ΔΙΕΥΥΝΣΙΟΔΟΤΟΥΜΕΝΟΣ
	ΦΥΤΕΙΝΟΣ ΕΡΑΝΑΛΗΡΤΗΣ
	ΚΟΜΒΙΟ ΣΥΝΑΓΕΡΜΟΥ ΔΙΕΥΥΝΣΙΟΔΟΤΟΥΜΕΝΟ
	ΟΡΤΙΚΟΑΚΟΥΣΤΙΚΗ ΣΥΣΚΕΥΗ ΣΥΝΑΓΕΡΜΟΥ ΔΙΕΥΥΝΣΙΟΔΟΤΟΥΜΕΝΗ
	ΗΛΕΚΤΡΟΜΑΓΝΗΤΗΣ ΣΥΓΚΡΑΤΗΣΗΣ ΎΡΩΝ
	ΑΝΙΧΝΕΥΤΗΣ ΡΟΗΣ(FLOW SWITCH)
2. ΕΓΚΑΤΑΣΤΑΣΗ ΠΥΡΣΔΣΔΟΣΒΕΣΗΣ	
SYMBOLO	PERIGRAFH
	ΣΥΛΗΝΣΕΙΣ ΔΙΚΤΥΟΥ SPRINKLERS
	ΣΥΛΗΝΣΕΙΣ ΔΙΚΤΥΟΥ ΠΥΡΟΣΒΕΣΗΣ
	ΠΥΡΟΣΒΕΣΤΙΚΗ ΦΥΛΙΑ
	ΠΥΡΟΣΒΕΣΤΙΚΟΣ ΣΤΑΥΜΟΣ ΕΙΔΙΚΩΝ ΕΡΓΑΛΕΙΩΝ ΚΑΙ ΜΕΣΩΝ ΤΥΠΟΥ "Α"
	ΠΥΡΟΣΒΕΣΤΙΚΟΣ ΣΤΑΥΜΟΣ ΕΙΔΙΚΩΝ ΕΡΓΑΛΕΙΩΝ ΚΑΙ ΜΕΣΩΝ ΤΥΠΟΥ "Β"
	ΚΕΦΑΛΗ SPRINKLΕΡΩΝ ΤΥΠΟΥ 1/2" (ΚΡΕΜΑΣΤΗ)
	ΚΡΟΥΝΟΣ ΕΚΚΕΝΣΗΣ ΜΕ ΜΑΝΟΜΕΤΡΟ
	ΔΙΔΥΜΟ ΥΔΡΟΣΤΟΜΙΟ 4" (2x2.1/2")
3. ΦΟΡΗΤΑ ΠΥΡΟΣΒΕΣΤΙΚΑ ΜΕΣΑ	
SYMBOLO	PERIGRAFH
	ΦΟΡΗΤΟΣ ΠΥΡΟΣΒΕΣΤΗΡΑΣ 4HRAS ΚΟΝΕΥΣ 6Kg
	ΦΟΡΗΤΟΣ ΠΥΡΟΣΒΕΣΤΗΡΑΣ ΔΙΔΕΙΔΙΟΥ ΤΟΥ ΑΝΥΡΑΚΑ 5g
	ΦΟΡΗΤΟΣ ΠΥΡΟΣΒΕΣΤΗΡΑΣ ΚΑΤΗΓΟΡΙΑΣ 2lit
	ΠΥΡΟΣΒΕΣΤΗΡΑΣ ΟΡΟΦΗΣ 4HRAS ΚΟΝΕΥΣ 6 Kg



ΔΗΜΟΣ ΠΑΤΡΕΩΝ
ΔΙΕΥΘΥΝΣΗ ΑΡΧΙΤ/ΚΟΥ ΕΡΓΟΥ - ΗΜ

ΕΡΓΟ : 3ο ΓΥΜΝΑΣΙΟ ΠΑΤΡΩΝ

ΜΕΛΕΤΗ Η/Μ ΕΓΚΑΤΑΣΤΑΣΕΩΝ

ΣΧΕΔΙΟ

ΑΡ. ΣΧΕΔΙΟΥ

ΕΝΕΡΓΗΤΙΚΗ ΠΥΡΟΠΡΟΣΤΑΣΙΑ

EN-03

ΚΑΤΟΨΗ ΠΑΤΑΡΙΟΥ

ΠΑΤΡΑ, ΜΑΪΟΣ 2016

ΚΛΙΜΑΚΑ 1:100

Η ΜΕΛΕΤΗΤΡΙΑ

Ο ΠΡΟΣΤΑΤΑΜΕΝΟΣ Η/Μ

Η Δ/ΝΤΡΙΑ ΑΡΧΙΤ/ΚΟΥ ΕΡΓΟΥ - ΗΜ

ΑΙΚΑΤΕΡΙΝΗ ΞΑΝΘΟΠΟΥΛΟΥ
μηχανολόγος μηχανικός

ΙΩΑΝΝΗΣ ΜΑΥΡΟΚΟΤΑΣ MSc
ηλεκτρολόγος μηχανικός τ.ε.

ΕΛΕΝΗ ΑΛΕΞΟΠΟΥΛΟΥ
αγρον. & τοπογράφος μηχανικός

ΘΕΩΡΗΘΗΚΕ

ΕΛΕΓΧΘΗΚΕ