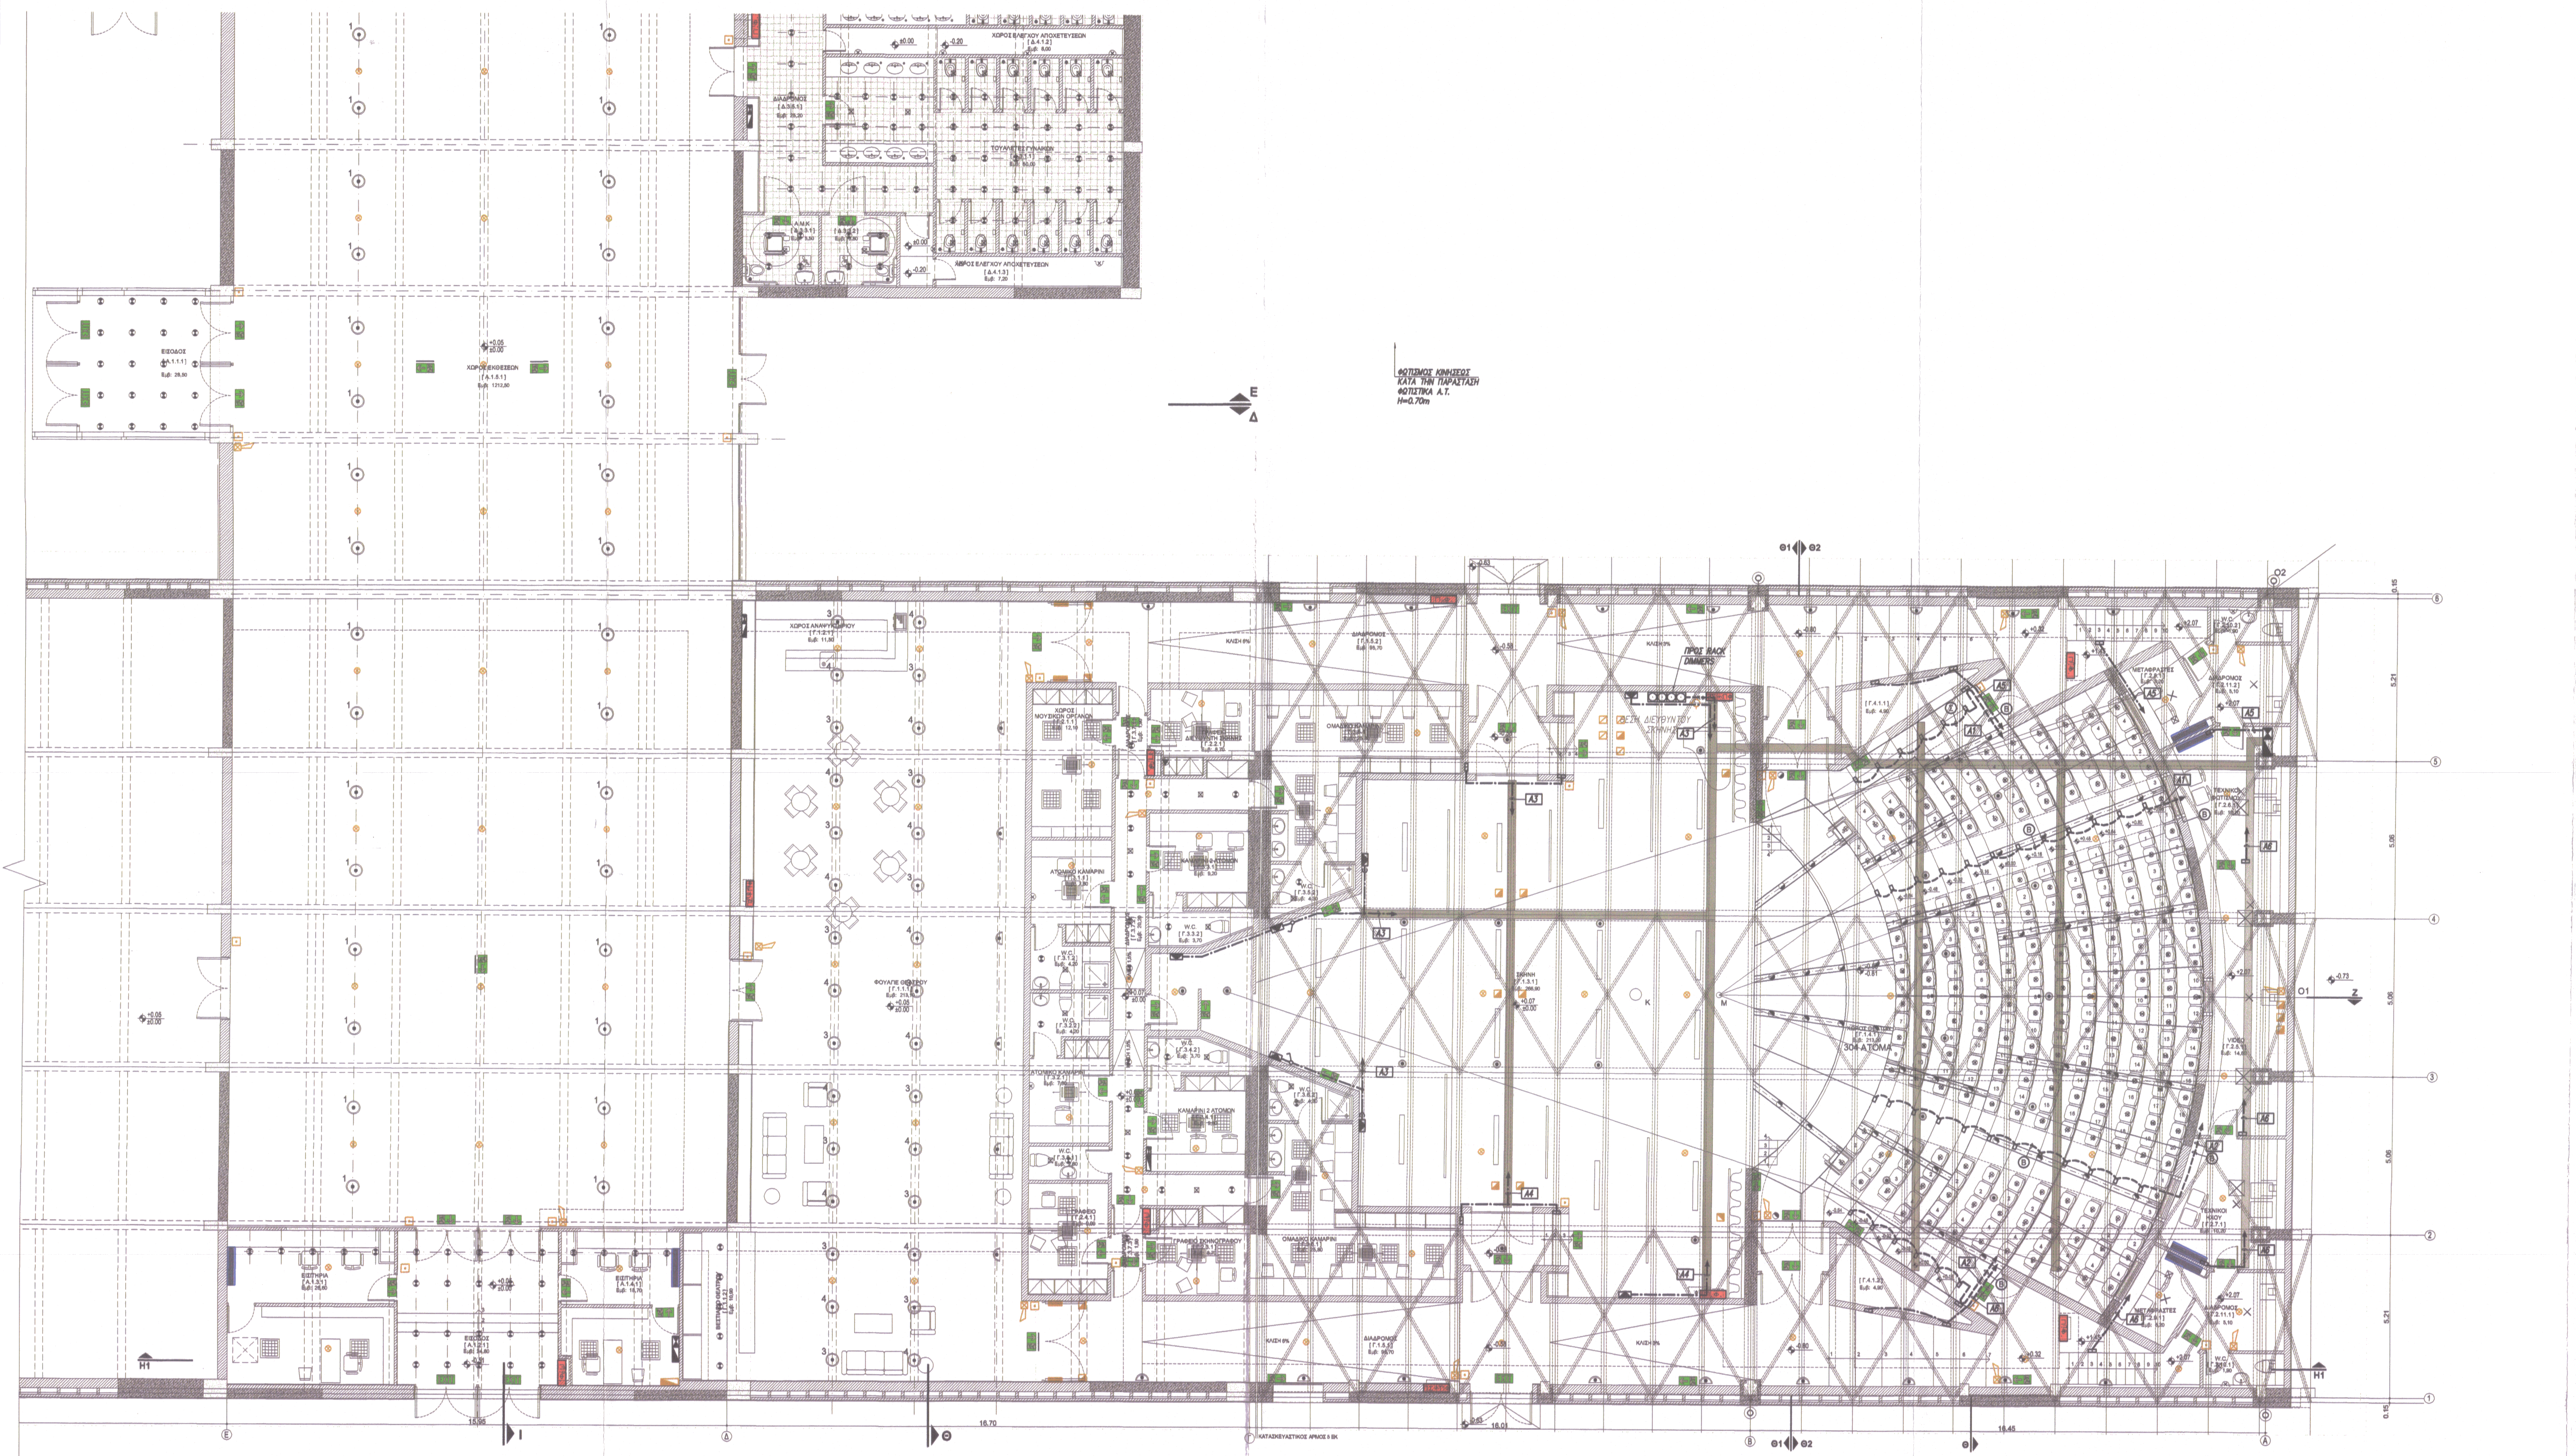
ΦΩΤΙΣΜΟΣ ΚΙΝΗΣΕΩΣ
ΚΑΤΑ ΤΗΝ ΠΑΡΑΣΤΑΣΗ
ΦΩΤΙΣΤΙΚΑ Α.Τ.
H=0.70m
Ε
Δ

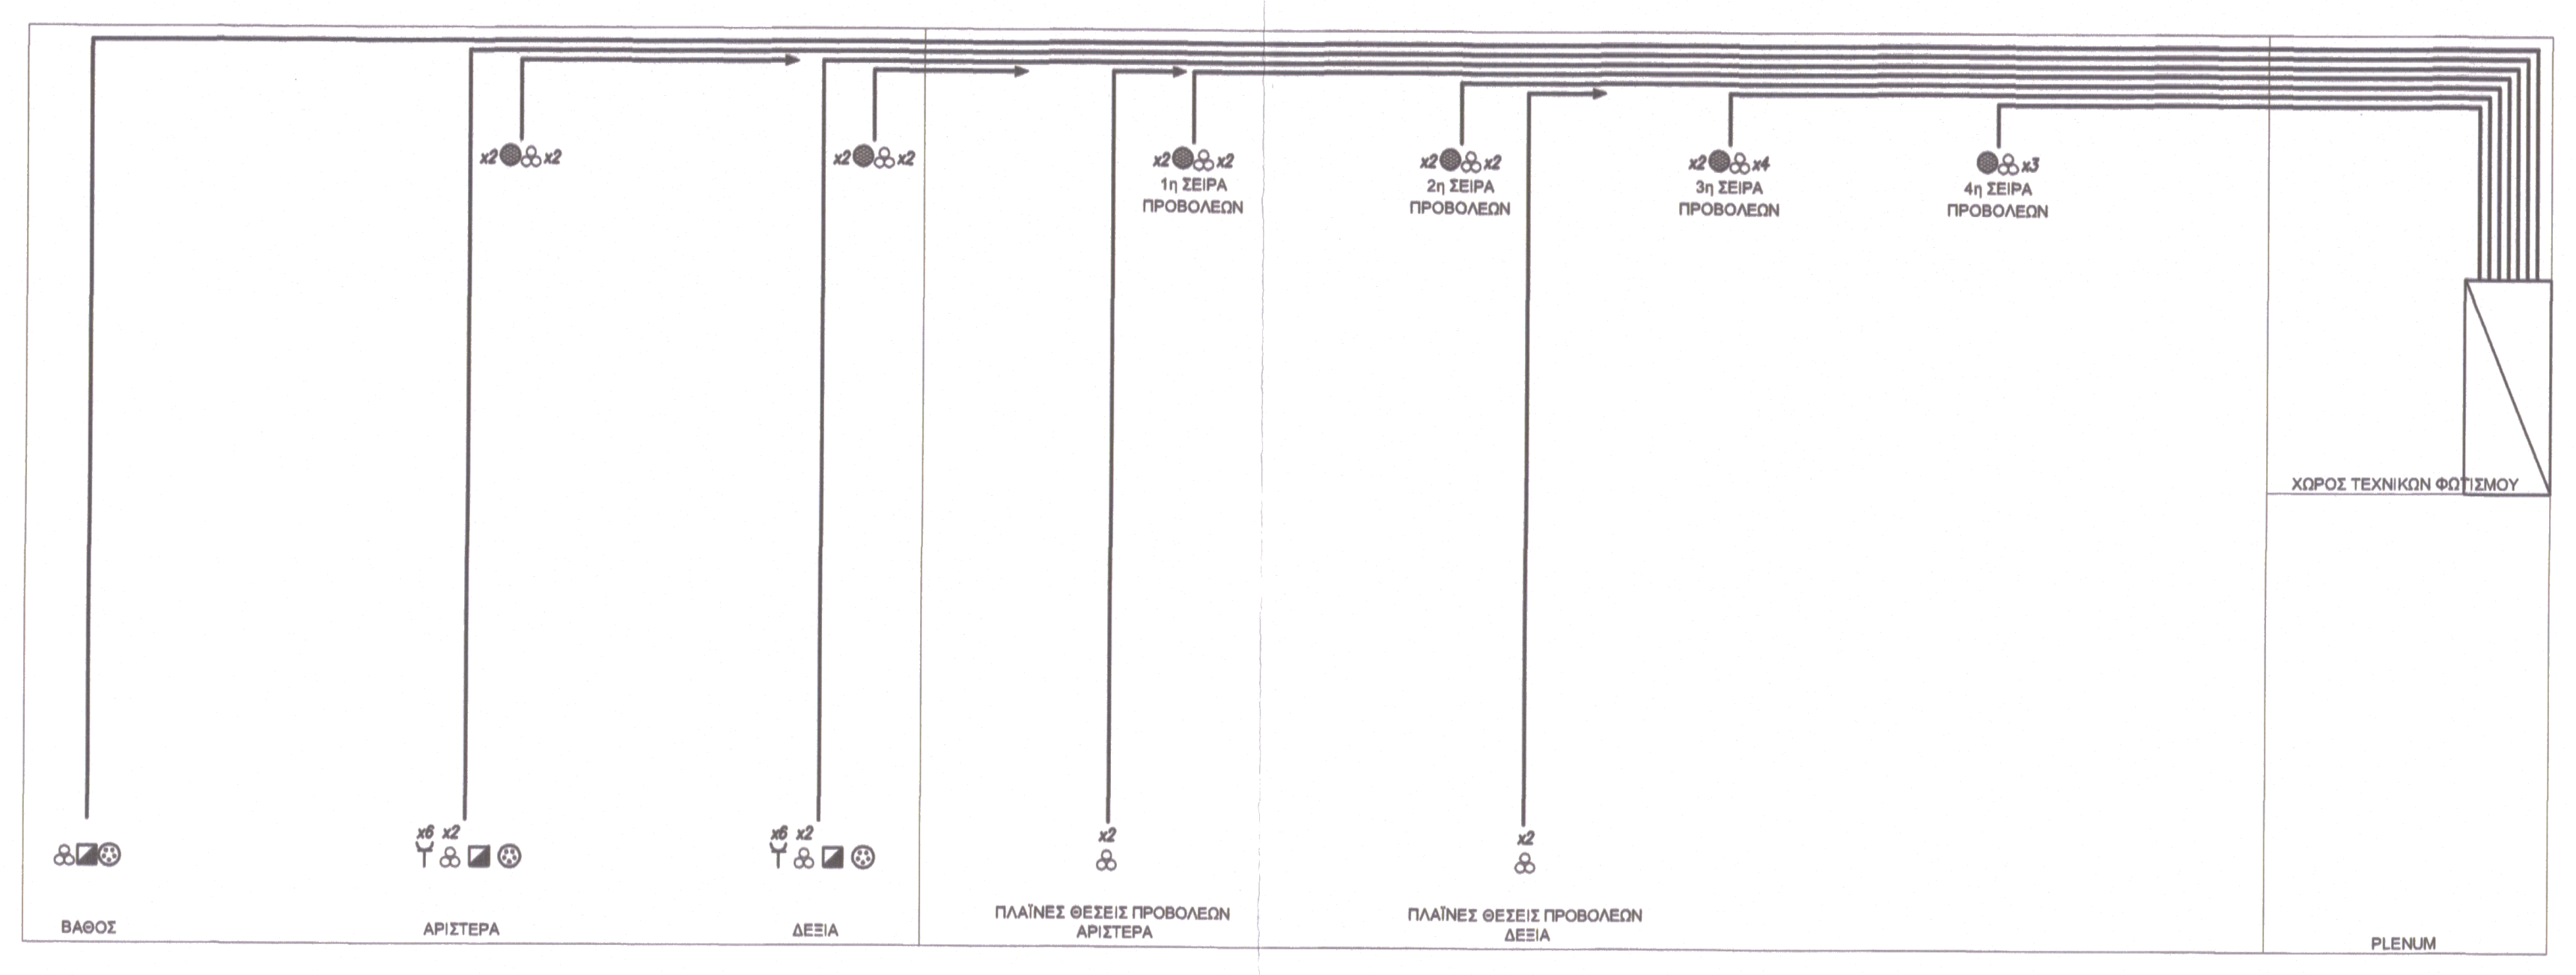
x2 ● ∴ x2
x2 ● ∴ x2
x2 ● ∴ x2
1η ΣΕΙΡΑ ΠΡΟΒΟΛΕΩΝ
x2 ● ∴ x2
2η ΣΕΙΡΑ ΠΡΟΒΟΛΕΩΝ
x2 ● ∴ x4
3η ΣΕΙΡΑ ΠΡΟΒΟΛΕΩΝ
● ∴ x3
4η ΣΕΙΡΑ ΠΡΟΒΟΛΕΩΝ
ΧΩΡΟΣ ΤΕΧΝΙΚΩΝ ΦΩΤΙΣΜΟΥ
x6 x2
x6 x2
x2
x2
ΒΑΘΟΣ
ΑΡΙΣΤΕΡΑ
ΔΕΞΙΑ
ΠΛΑΪΝΕΣ ΘΕΣΕΙΣ ΠΡΟΒΟΛΕΩΝ ΑΡΙΣΤΕΡΑ
ΠΛΑΪΝΕΣ ΘΕΣΕΙΣ ΠΡΟΒΟΛΕΩΝ ΔΕΞΙΑ
PLENUM

ΥΠΟΜΝΗΜΑ

∴		●	
◪		Ⓐ	ΟΜΑΔΙΚΗ ΟΔΕΥΣΗ ΠΡΟΣ ΚΑΝΑΛΙ ΙΣΧΥΡΩΝ ΡΕΥΜΑΤΩΝ ΣΤΗΝ ΟΡΟΦΗ
⊛		▭	Φ/Σ ΑΣΦΑΛΕΙΑΣ 8W – 450 lm L=400mm, H=160mm
Y		⊟	Φ/Σ ΑΣΦΑΛΕΙΑΣ ΚΡΕΜΑΣΤΟ 8W – 450 lm L=320mm, H=190mm (ΔΙΑΣΤΑΣΕΙΣ ΠΑΝΕΛ)
		▲	ΦΩΤΙΣΜΟΣ ΚΙΝΗΣΗΣ ΚΑΤΑ ΤΗΝ ΠΑΡΑΣΤΑΣΗ ΦΩΤΙΣΤΙΚΑ Α.Τ. ΥΨΟΣ ΤΟΠΟΘΕΤΗΣΗΣ 0.70m

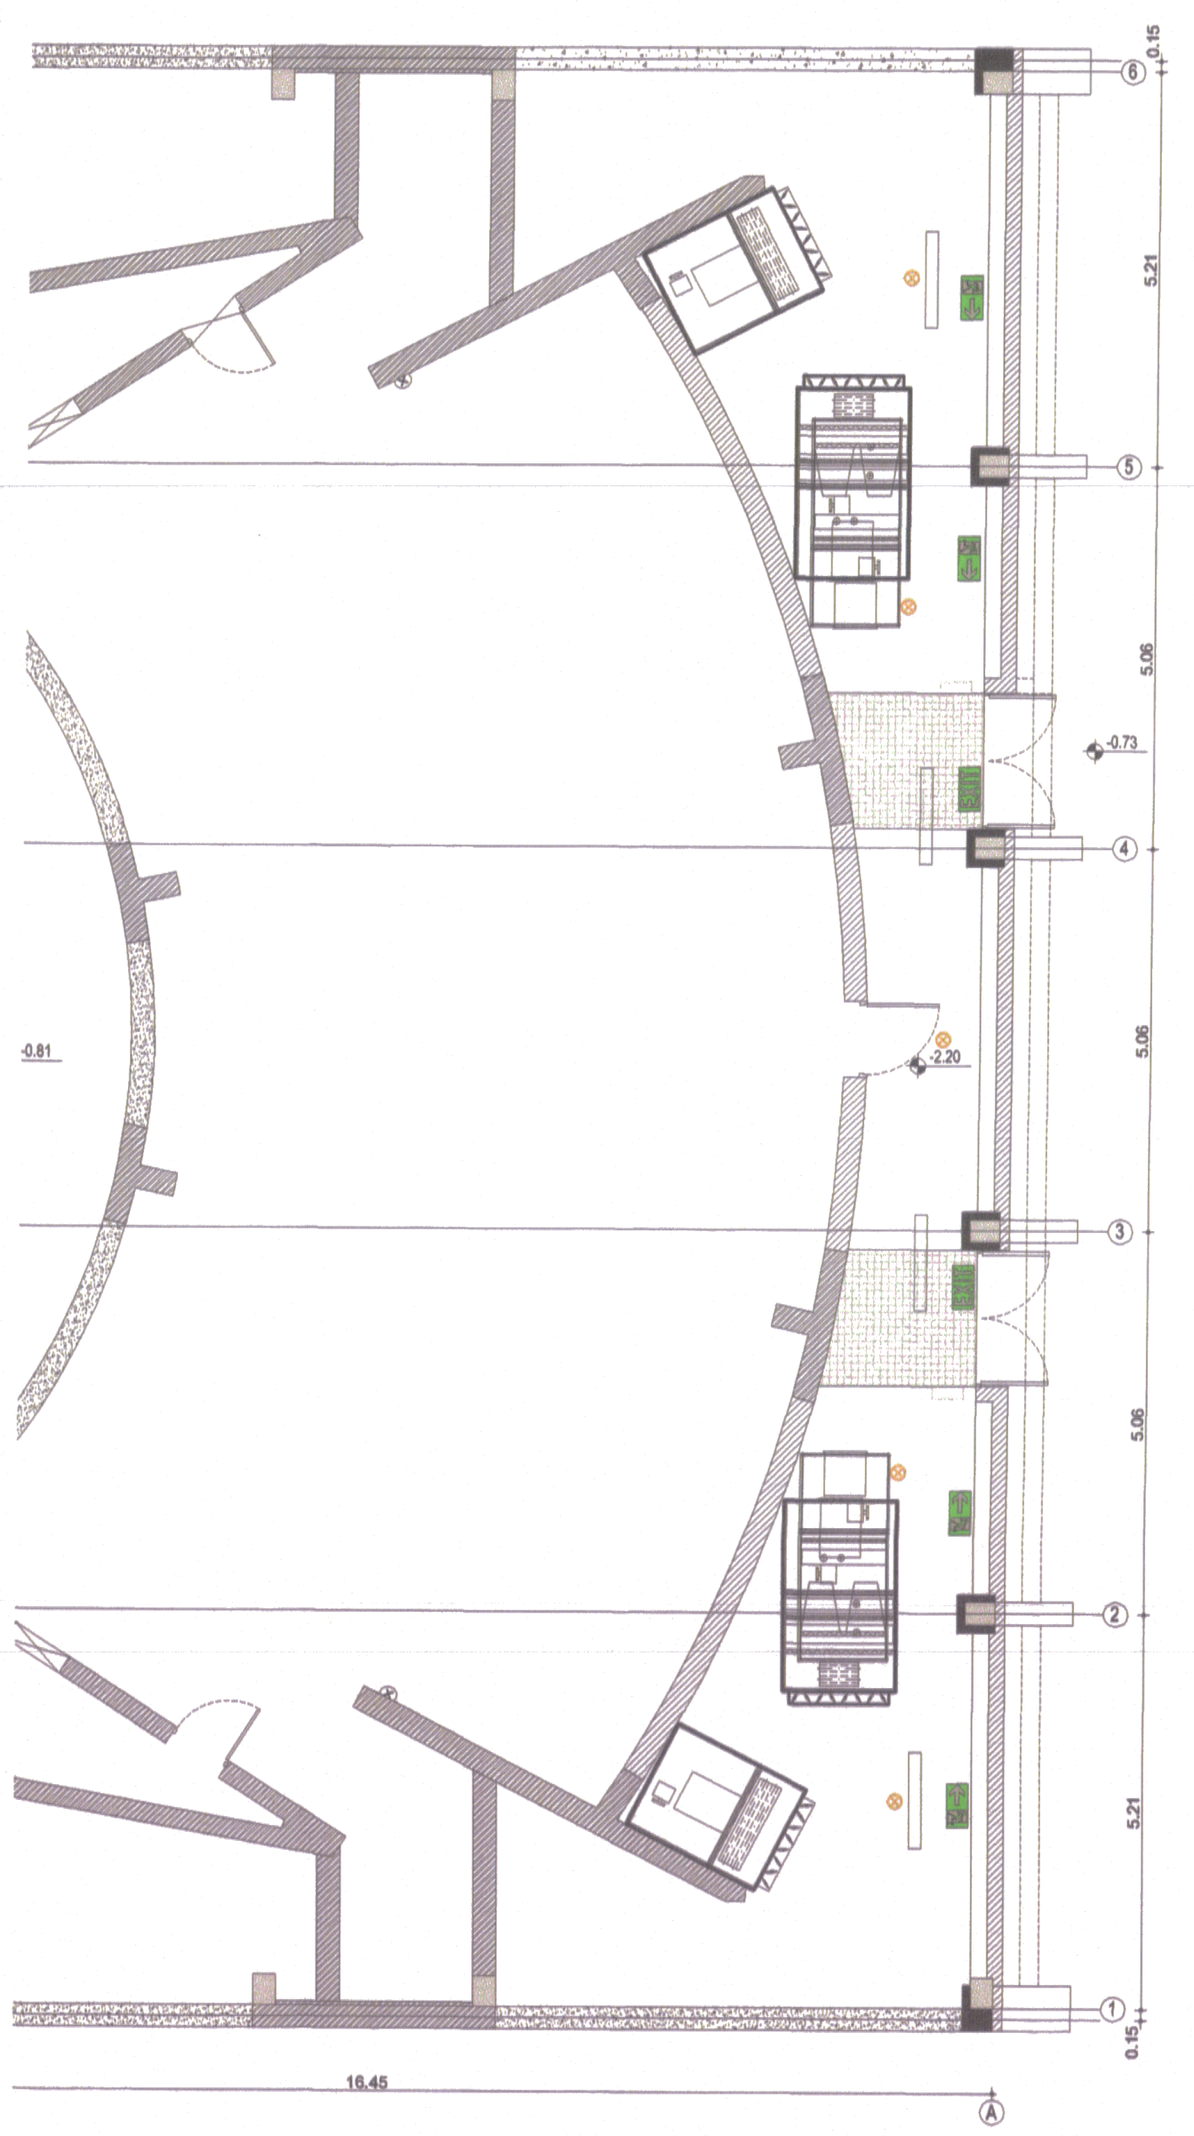

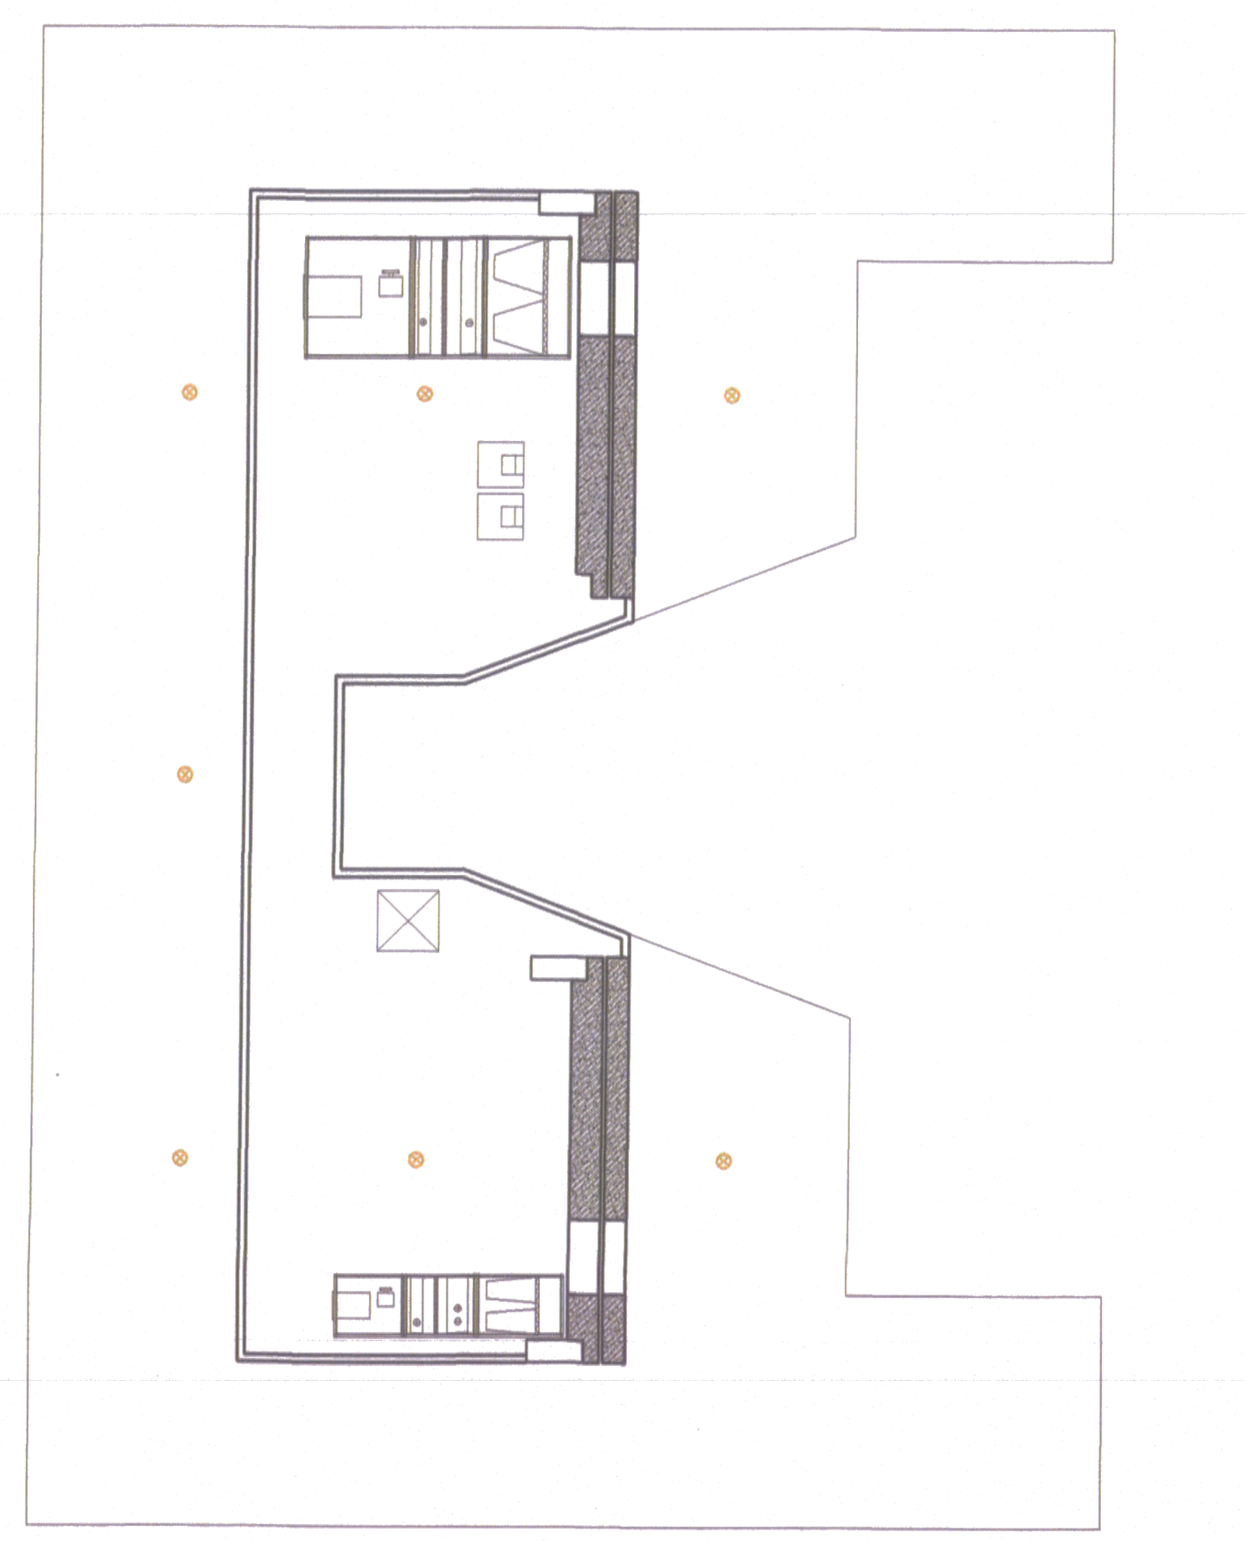

ΜΕΤΑΤΡΟΠΗ ΕΓΚΑΤΑΣΤΑΣΕΩΝ Α. Σ. Ο.
ΣΕ ΕΚΘΕΣΙΑΚΟ ΧΩΡΟ

ΔΗΜΟΣ ΠΑΤΡΕΩΝ - ΠΟΛΙΤΙΣΤΙΚΗ ΠΡΩΤΕΥΟΥΣΑ

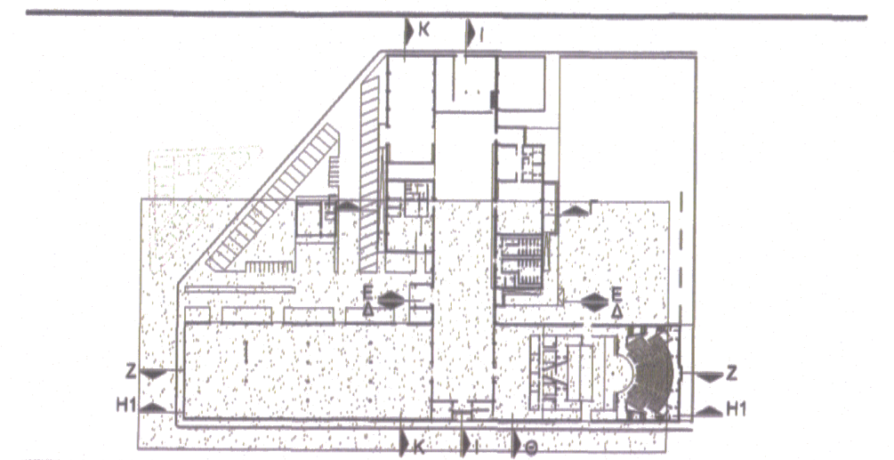

ΗΛΕΚΤΡΟΜΗΧΑΝΟΛΟΓΙΚΗ ΜΕΛΕΤΗ

ΑΝΟΨΗ ΙΣΟΓΕΙΟΥ - ΤΜΗΜΑ 'Α'
ΦΩΤΙΣΜΟΣ ΣΚΗΝΗΣ
(ΚΙΝΗΣΕΩΣ ΚΑΤΑ ΤΗΝ ΠΑΡΑΣΤΑΣΗ)
ΚΛΙΜΑΚΑ : 1:100
ΦΣ-3
ΑΡ. ΣΧΕΔΙΟΥ

ΑΡΧΙΤΕΚΤΟΝΙΚΗ ΜΕΛΕΤΗ
ΜΑΝΟΣ ΠΕΡΡΑΚΗΣ ΚΑΙ ΣΥΝΕΡΓΑΤΕΣ Ε.Ε.
ΝΑΥΑΡΧΟΥ ΝΙΚΟΔΗΜΟΥ 2, 105 56, ΑΘΗΝΑ, ΤΗΛ.210 3218 901, ΦΑΞ 210 321 9 821 e_mail: m_perrakis@tee.gr

ΣΤΑΤΙΚΗ ΜΕΛΕΤΗ
ΒΑΣΙΣ ΣΥΣΜ ΑΕ ΣΤΑΤΙΚΕΣ, ΥΔΡΑΥΛΙΚΕΣ, ΣΥΓΚΟΙΝΩΝΙΑΚΕΣ ΜΕΛΕΤΕΣ
ΚΑΛΛΙΔΟΠΟΥΛΟΥ 6Β, 546 42 ΘΕΣΣΑΛΟΝΙΚΗ, ΤΗΛ.2310 865441 ΦΑΞ 2310 855828 e_mail xmylo@tee.gr

Η/ΜΗΧΑΝΟΛΟΓΙΚΗ ΜΕΛΕΤΗ
ΓΡ.& Μ. ΚΑΦΕΤΖΟΠΟΥΛΟΣ - Δ. ΜΠΕΝΑΚΗΣ & ΣΙΑ Ε.Ε.
ΔΟΥΚΙΣΣΗΣ ΠΛΑΚΕΝΤΙΑΣ 39, 152-34 ΧΑΛΑΝΔΡΙ, ΤΗΛ.210 683 9333, ΦΑΞ 210 683 9334 e_mail: k-m@k-m.gr

ΕΘΕΩΡΗΘΗ
Χωρίς έλεγχο των πράξεων και
με ευθύνη του συντάξαντος
Μηχανικού.
Πάτρα 19-12-06
Αθ. Καρτσάνης

Αρ. Φακ.: 426FS3.dwg

ΑΘΗΝΑ

ΜΑΡΚΟΣ Γ. ΚΑΦΕΤΖΟΠΟΥΛΟΣ
ΜΗΧΑΝΟΛΟΓΟΣ - ΜΗΧΑΝΙΚΟΣ
ΔΙΠΛ. ΠΑΝΕΠΙΣΤΗΜΙΟΥ ΛΟΝΔΙΝΟΥ
ΜΕΛΟΣ Τ.Ε.Ε. ΑΡ. ΜΗΤΡ. 72359
ΔΟΥΚ. ΠΛΑΚΕΝΤΙΑΣ 39, 152 34 ΧΑΛΑΝΔΡΙ
ΤΗΛ: 210 6839333 FAX: 210 6839334

ΠΑΝΑΓΙΩΤΗΣ Κ. ΒΑΣΙΛΟΠΟΥΛΟΣ
ΔΙΠΛ. ΜΗΧ/ΓΟΣ ΜΗΧ/ΚΟΣ
ΔΗΜΟΥ ΠΑΤΡΕΩΝ

ΓΡΑΦΕΙΟ ΜΕΛΕΤΩΝ
ΓΡ. & Μ. ΚΑΦΕΤΖΟΠΟΥΛΟΣ - Δ. ΜΠΕΝΑΚΗΣ & ΣΙΑ Ε.Ε.
ΔΟΥΚ. ΠΛΑΚΕΝΤΙΑΣ 39, Τ.Κ. 152 34 ΧΑΛΑΝΔΡΙ
ΑΦΜ: 999709773 - ΔΟΥ: ΧΑΛΑΝΔΡΙΟΥ
ΑΡ. ΜΗΤΡΩΟΥ Τ.Ε.Ε. 5101
ΤΗΛ. 210.6839333 - FAX: 210.6839334

ΔΗΜΟΣ ΠΑΤΡΕΩΝ
ΔΙΕΥΘΥΝΣΗ ΑΡΧΙΤΕΚΤΟΝΙΚΟΥ ΕΡΓΟΥ- Η/Μ

ΜΕΤΑΤΡΟΠΗ ΕΓΚΑΣΤΑΣΕΩΝ Α.Σ.Ο. ΣΕ ΧΩΡΟ ΕΚΘΕΣΕΩΝ

ΑΡΧΙΤΕΚΤΟΝΙΚΗ	ΣΤΑΤΙΚΗ	Η/Μ ΜΕΛΕΤΕΣ
ΜΑΝΟΣ ΠΕΡΡΑΚΗΣ & ΣΥΝΕΡΓΑΤΕΣ Ε.Ε.	ΒΑΣΙΣ ΣΥΣΜ Α.Ε.	ΓΡ. & Μ. ΚΑΦΕΤΖΟΠΟΥΛΟΣ - Δ. ΜΠΕΝΑΚΗΣ & ΣΙΑ Ε.Ε.

ΕΠΙΚΑΙΡΟΠΟΙΗΣΗ ΜΕΛΕΤΗΣ

ΑΡΧΙΤΕΚΤΟΝΙΚΗΣ	ΣΤΑΤΙΚΗΣ	Η/Μ
ΔΕΡΒΙΣΟΠΟΥΛΟΥ ΕΛΕΝΗ-	ΝΙΚΟΛΑΟΥ ΔΗΜΗΤΡΗΣ-	ΔΑΡΣΙΝΟΣ ΒΑΣΙΛΕΙΟΣ
		ηλεκτρολόγος μηχανικός Δήμου Πατρέων

Ο ΠΡΟΪΣΤΑΜΕΝΟΣ	Η Δ/ΝΤΡΙΑ ΑΡΧΙΤΕΚΤΟΝΙΚΟΥ ΕΡΓΟΥ-Η/Μ
ΙΩΑΝΝΗΣ Κ. ΜΑΥΡΟΚΟΤΑΣ ΤΕΧΝΟΛΟΓΟΣ ΗΛ/ΓΟΣ ΜΗΧ/ΚΟΣ τικός μηχανικός	ΕΛΕΝΗ ΑΛΕΞΟΠΟΥΛΟΥ αγρ. & τοπογράφος μηχανικός

ΣΧΕΔΙΟ: **ΑΝΟΨΗ ΙΣΟΓΕΙΟΥ**
ΑΡ. ΣΧΕΔΙΟΥ: **ΦΣ- 3** ΚΛΙΜΑΚΑ: **1-100**
ΤΜΗΜΑ Α' ΦΩΤΙΣΜΟΣ ΣΚΗΝΗΣ
(ΚΙΝΗΣΕΩΣ ΚΑΤΑ ΤΗΝ ΠΑΡΑΣΤΑΣΗ)
ΠΑΤΡΑ, ΙΟΥΝΙΟΣ 2017

ΘΕΩΡΗΘΗΚΕ	ΕΛΕΓΘΗΚΕ
ΕΛΛΗΝΙΚΗ ΔΗΜΟΚΡΑΤΙΑ ΔΗΜΟΣ ΠΑΤΡΕΩΝ Δ/ΝΣΗ ΥΠΗΡΕΣΙΑΣ ΔΟΜΗΣΗΣ Θεωρείται μόνο ως προς την πληρότητα των στοιχείων και όχι ως προς το περιεχόμενο Πάτρα 15 ΣΕΠ 2017 Κατσαΐτη Αλεξάνδρα Μηχανολόγος Μηχανικός Τ.Ε. με βαθμό Α'	

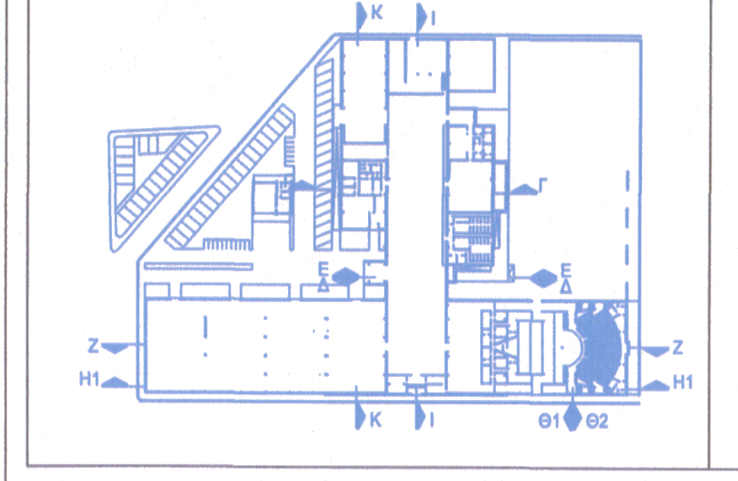
Κ
Ι
Ε
Δ
Γ
Ζ
Η1
Θ1
Θ2

Ψηφιακά υπογεγραμμένο από ELENI ALEXOPOULOU
Ημερομηνία: 2018.11.14 13:52:21 EET