


ΟΔΟΣ ΒΥΡΩΝΟΣ

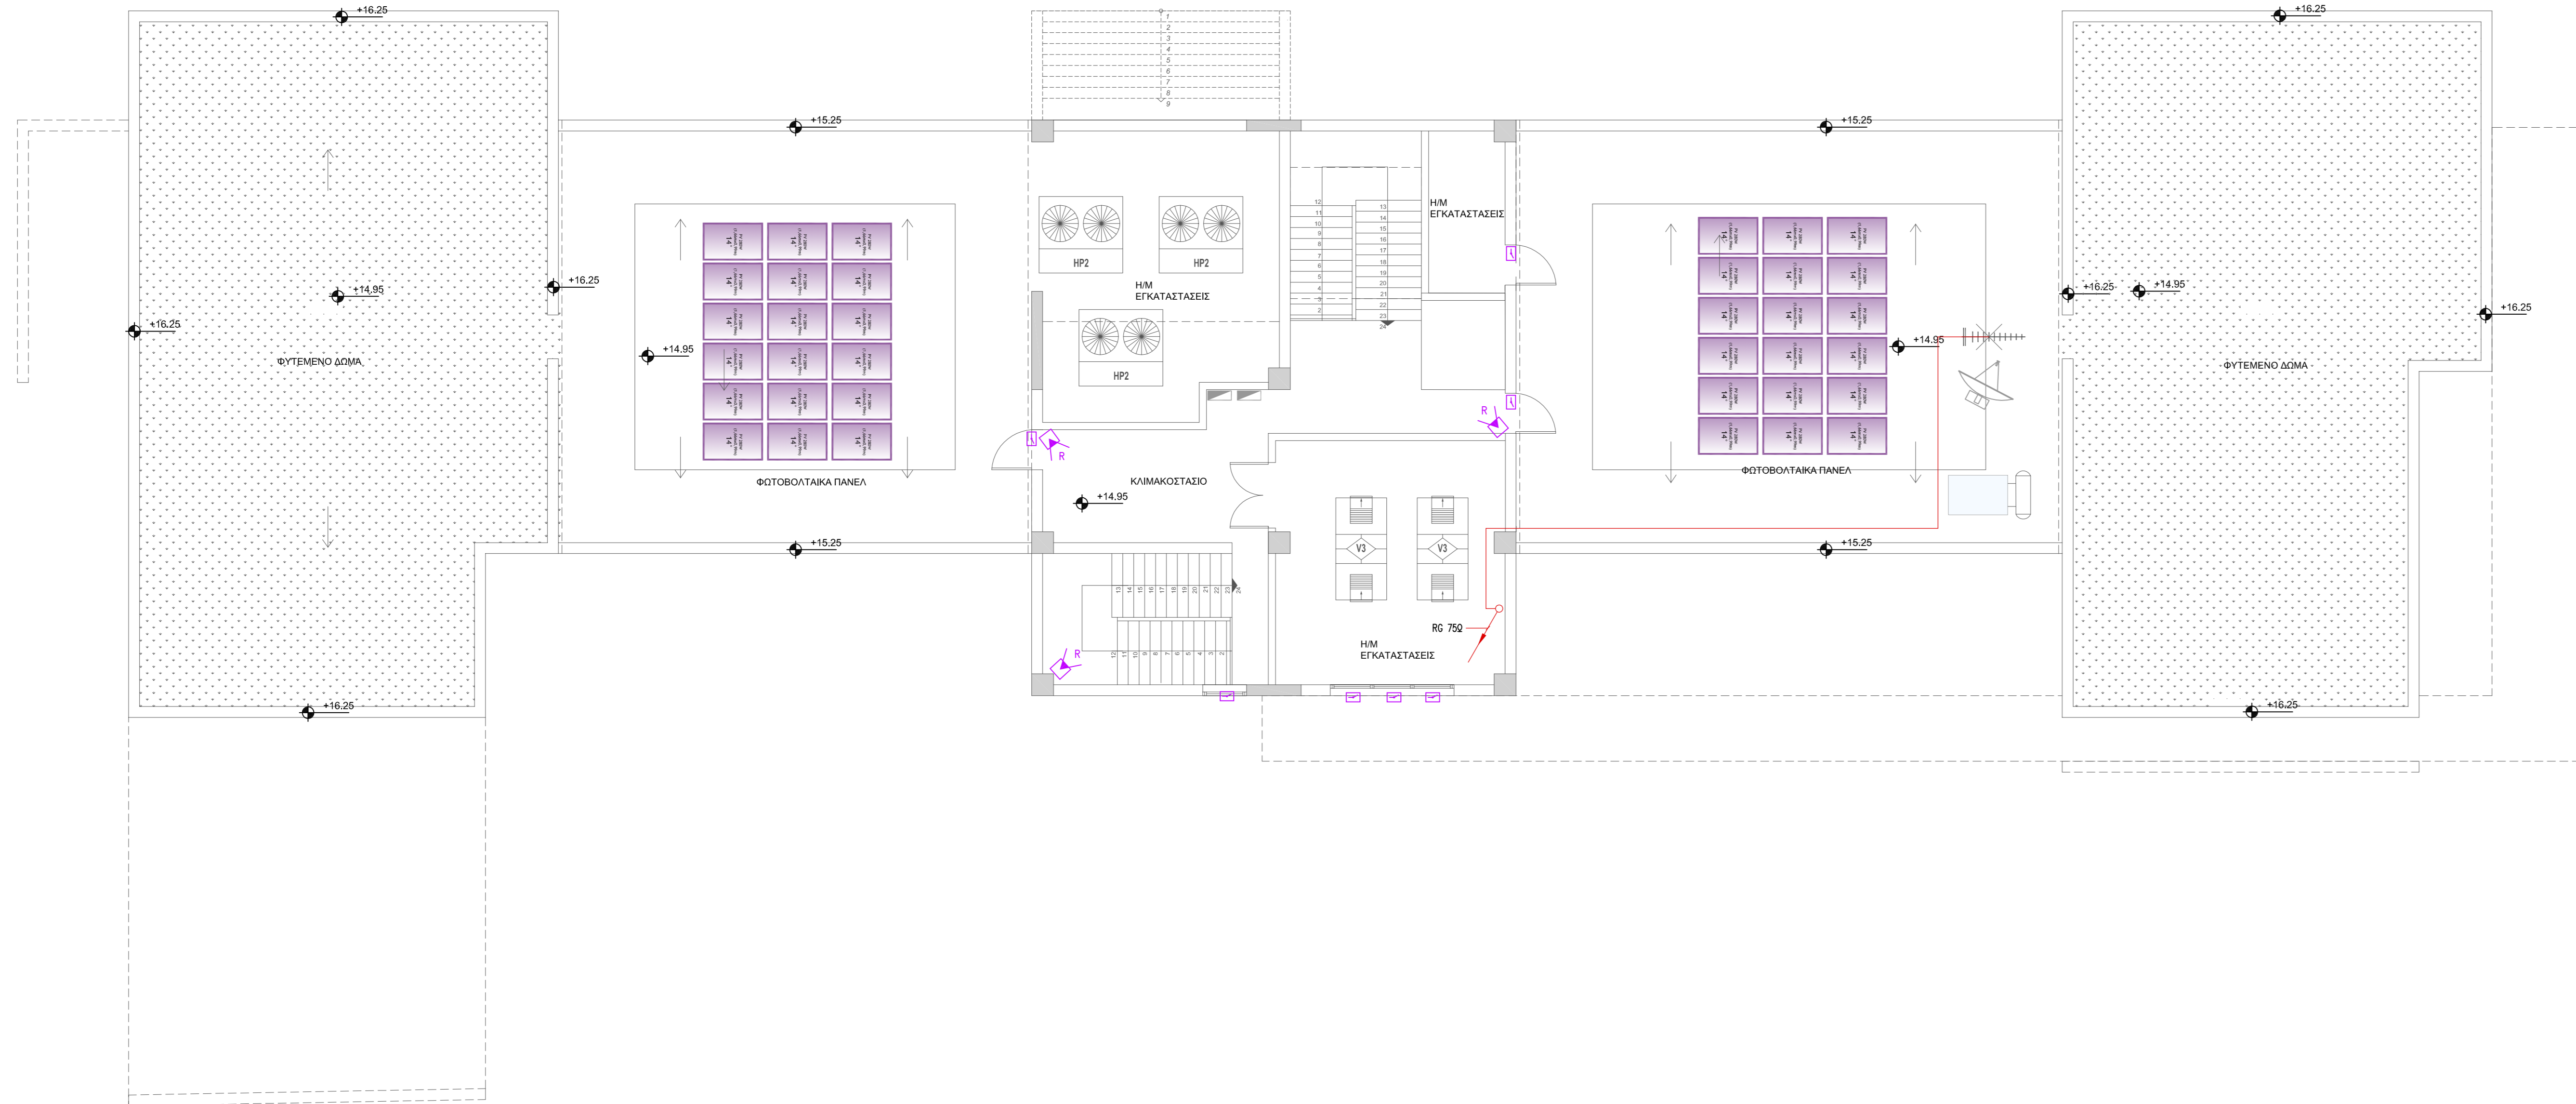

ΣΥΜΒΟΛΙΣΜΟΙ	
ΣΥΜΒΟΛΟ	ΠΕΡΙΓΡΑΦΗ
1. ΕΓΚΑΤΑΣΤΑΣΗ ΣΥΣΤΗΜΑΤΟΣ ΜΕΤΑΦΟΡΑΣ ΔΕΔΟΜΕΝΩΝ-ΦΩΝΗΣ	
	ΔΙΠΛΗ ΛΗΨΗ ΤΗΛΕΦΩΝΟΥ-DATA Cat.6
	UTP100 4* Cat.6 ΑΝΑ ΛΗΨΗ
	ΤΗΛΕΦΩΝΙΚΟ ΚΕΝΤΡΟ
2. ΕΓΚΑΤΑΣΤΑΣΗ ΑΣΦΑΛΕΙΑΣ	
	ΑΝΙΧΝΕΥΤΗΣ ΚΙΝΗΣΗΣ ΠΑΘΗΤΙΚΩΝ ΥΠΕΡΥΘΡΩΝ
	ΑΝΙΧΝΕΥΤΗΣ ΥΓΡΑΣΙΑΣ
	ΜΑΓΝΗΤΙΚΗ ΕΠΑΦΗ
	ΠΙΝΑΚΑΣ ΑΣΦΑΛΕΙΑΣ
	ΦΩΤΕΙΝΗ ΕΝΔΕΙΞΗ ΣΥΜΒΑΤΟΣ ΣΥΝΑΓΕΡΜΟΥ
	ΣΥΣΚΕΥΗ ΧΕΙΡΙΣΜΟΥ ΣΥΣΤΗΜΑΤΟΣ ΣΥΝΑΓΕΡΜΟΥ
	ΛΗΨΤΗΡΗ 4x0.22
	ΛΗΨΤΗΡΗ 6x0.22
3. ΣΥΣΤΗΜΑ ΣΥΝΑΓΕΡΜΟΥ ΓΙΑ ΠΑΡΟΧΗ ΒΟΗΘΕΙΑΣ-WC ΑΜΕΑ	
	ΚΟΥΔΟΥΝΙ ΠΑΡΟΧΗΣ ΒΟΗΘΕΙΑΣ WC - ΑΜΕΑ
	ΤΡΑΒΗΧΤΟΣ ΕΠΙΤΟΙΧΟΣ ΔΙΑΚΟΠΤΗΣ ΠΑΡΟΧΗΣ ΒΟΗΘΕΙΑΣ WC ΑΜΕΑ
4. ΕΓΚΑΤΑΣΤΑΣΗ ΛΗΨΗΣ ΤΗΛΕΟΠΤΙΚΩΝ ΣΗΜΑΤΩΝ	
	ΛΗΨΗ TV/SAT
	ΕΠΙΓΕΙΑ ΚΕΡΑΙΑ ΤΗΛΕΟΡΑΣΗΣ
	ΔΟΥΡΥΦΟΡΙΚΗ ΚΕΡΑΙΑ ΤΗΛΕΟΡΑΣΗΣ
	ΕΝΙΣΧΥΤΗΣ TV
	ΟΜΟΑΞΩΝΙΚΟ 75Ω
5. ΕΓΚΑΤΑΣΤΑΣΗ ΟΠΤΙΚΟΑΚΟΥΣΤΙΚΩΝ ΣΥΣΤΗΜΑΤΩΝ	
	ΗΛΕΚΤΡΟΚΙΝΗΤΗ ΟΘΟΝΗ ΔΙΑΣΤΑΣΕΩΝ 4x3m
	ΧΕΙΡΙΣΤΗΡΙΟ ΟΘΟΝΗΣ
	ΕΠΙΤΟΙΧΗ ΗΧΟΣΤΗΝΗ 120W
	ΗΧΕΙΟ ΨΕΥΔΟΡΟΦΗΣ 6 Watt
	ΛΗΨΗ ΜΙΚΡΟΦΩΝΟΥ
	ΑΣΥΡΜΑΤΟ ΜΙΚΡΟΦΩΝΟ ΧΕΙΡΟΣ
	ΕΠΙΤΡΑΠΕΖΙΟ ΜΙΚΡΟΦΩΝΟ
	ΚΑΛΩΔΙΟ NYM 2x1.5mm²
	VIDEO PROJECTOR
6. ΕΓΚΑΤΑΣΤΑΣΗ ΘΥΡΟΤΗΛΕΦΩΝΩΝ	
	ΕΞΩΤΕΡΙΚΗ ΕΠΙΤΟΙΧΗΧΩΝΕΥΤΗ ΣΥΣΚΕΥΗ ΘΥΡΟΤΗΛΕΦΩΝΟΥ
	ΕΞΩΤΕΡΙΚΗ ΕΠΙΤΟΙΧΗ ΧΩΝΕΥΤΗ ΣΥΣΚΕΥΗ ΘΥΡΟΤΗΛΕΦΩΝΟΥ
	ΚΑΛΩΔΙΟ ΣΥΝΔΕΣΗΣ ΣΥΣΚΕΥΩΝ ΘΥΡΟΤΗΛΕΦΩΝΩΝ (JYYE 4x2x0.60mm²)
7. ΕΓΚΑΤΑΣΤΑΣΗ ΚΟΥΔΟΥΝΙΟΥ	
	ΚΟΥΔΟΥΝΙ ΔΙΑΛΕΙΜΜΑΤΟΣ
	ΚΟΜΒΙΟ ΚΟΥΔΟΥΝΙΟΥ ΔΙΑΛΕΙΜΜΑΤΟΣ
	ΚΑΛΩΔΙΟ ΣΥΝΔΕΣΗΣ ΚΟΥΔΟΥΝΙΩΝ-ΚΟΜΒΙΩΝ (NYM 2x1.5mm²)

 <p>ΔΗΜΟΣ ΠΑΤΡΕΩΝ ΔΙΕΥΘΥΝΣΗ ΑΡΧΙΤ/ΚΟΥ ΕΡΓΟΥ - ΗΜ</p>	
<p>ΕΡΓΟ : 3ο ΓΥΜΝΑΣΙΟ ΠΑΤΡΩΝ</p>	
<p>ΜΕΛΕΤΗ Η/Μ ΕΓΚΑΤΑΣΤΑΣΕΩΝ</p>	
ΣΧΕΔΙΟ	ΑΡ. ΣΧΕΔΙΟΥ
<p>ΗΛΕΚΤΡΙΚΑ ΑΣΘΕΝΗ ΚΑΤΟΨΗ ΔΩΜΑΤΟΣ</p>	<p>HA-06</p>
<p>ΠΑΤΡΑ, ΜΑΪΟΣ 2016</p>	
<p>Η ΜΕΛΕΤΗΤΡΙΑ</p>	<p>Ο ΠΡΟΪΣΤΑΜΕΝΟΣ Η/Μ</p>
<p>Η Δ/ΝΤΡΙΑ ΑΡΧΙΤ/ΚΟΥ ΕΡΓΟΥ - ΗΜ</p>	
<p>ΑΙΚΑΤΕΡΙΝΗ ΞΑΝΘΟΠΟΥΛΟΥ μηχανολόγος μηχανικός</p>	<p>ΙΩΑΝΝΗΣ ΜΑΥΡΟΚΟΤΑΣ MSc ηλεκτρολόγος μηχανικός τ.ε.</p>
<p>ΕΛΕΝΗ ΑΛΕΞΟΠΟΥΛΟΥ αγγλ.- & τοπογράφος μηχανικός</p>	
<p>ΘΕΩΡΗΘΗΚΕ</p>	<p>ΕΛΕΓΧΘΗΚΕ</p>