



ΠΑΡΑΘΥΡΑ ΚΤΙΡΙΟΥ Β

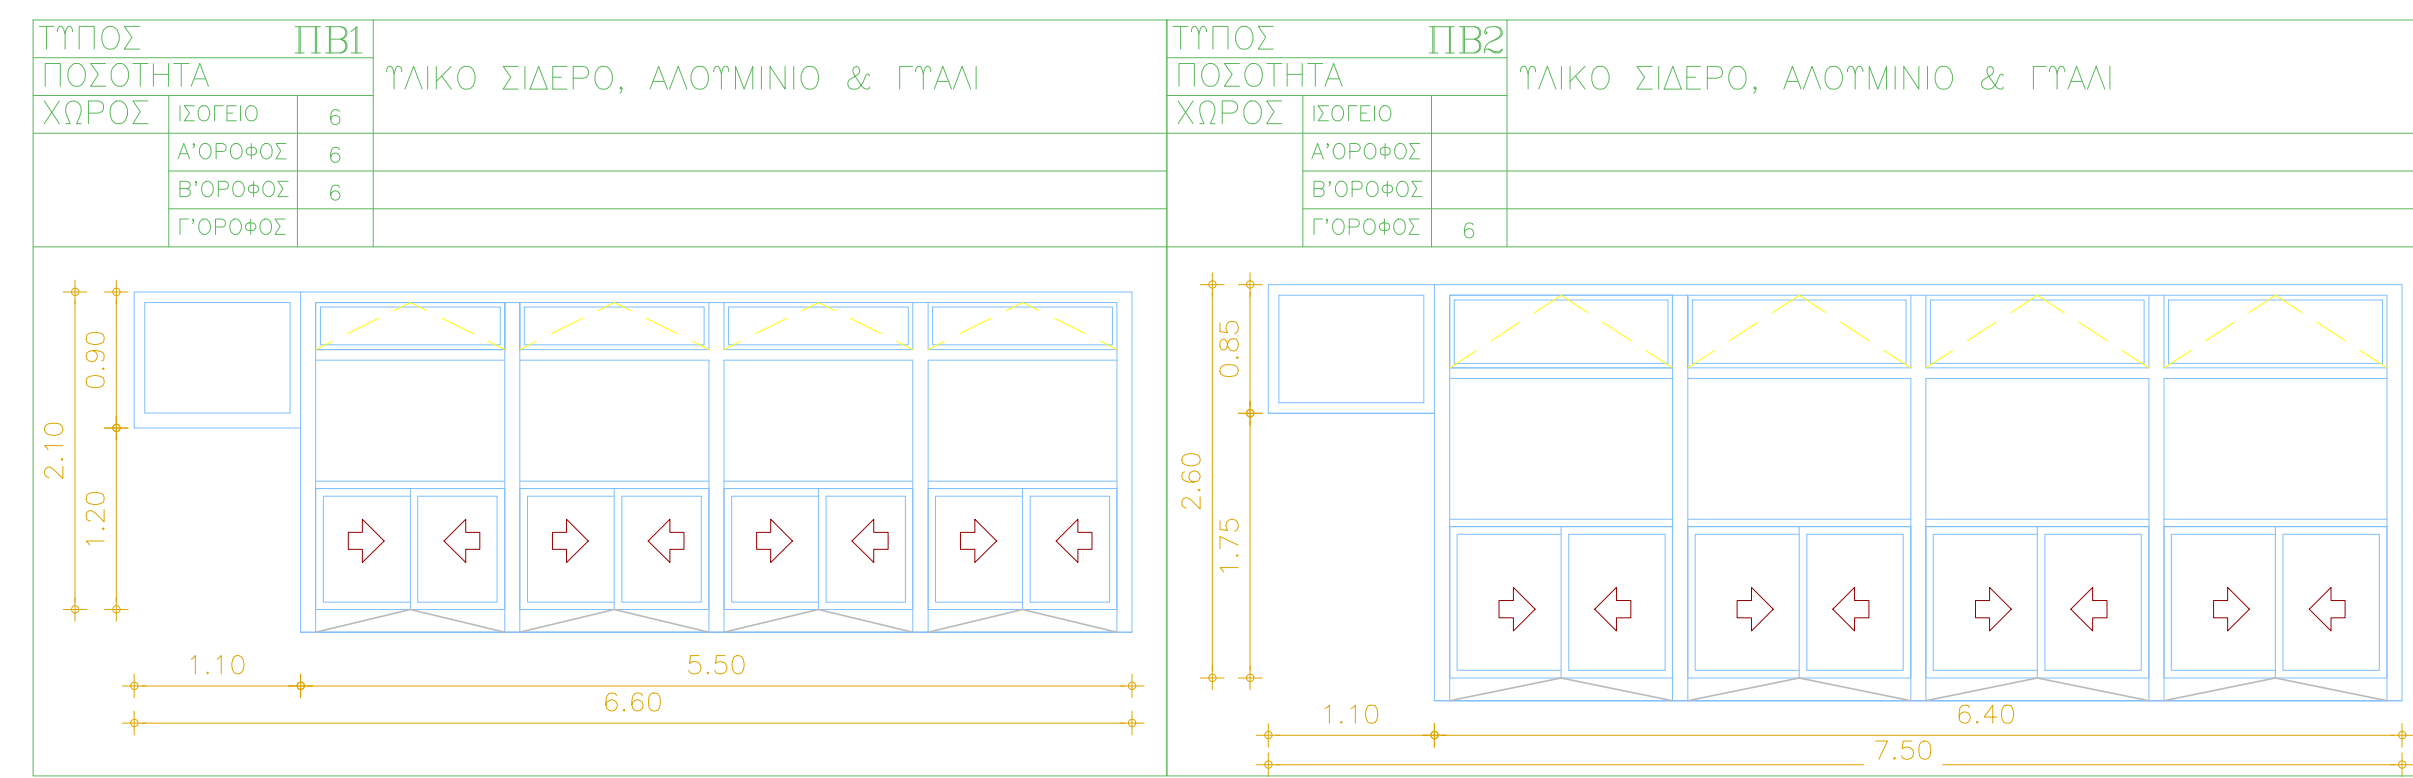

ΠΑΡΑΘΥΡΑ ΚΤΙΡΙΟΥ Γ

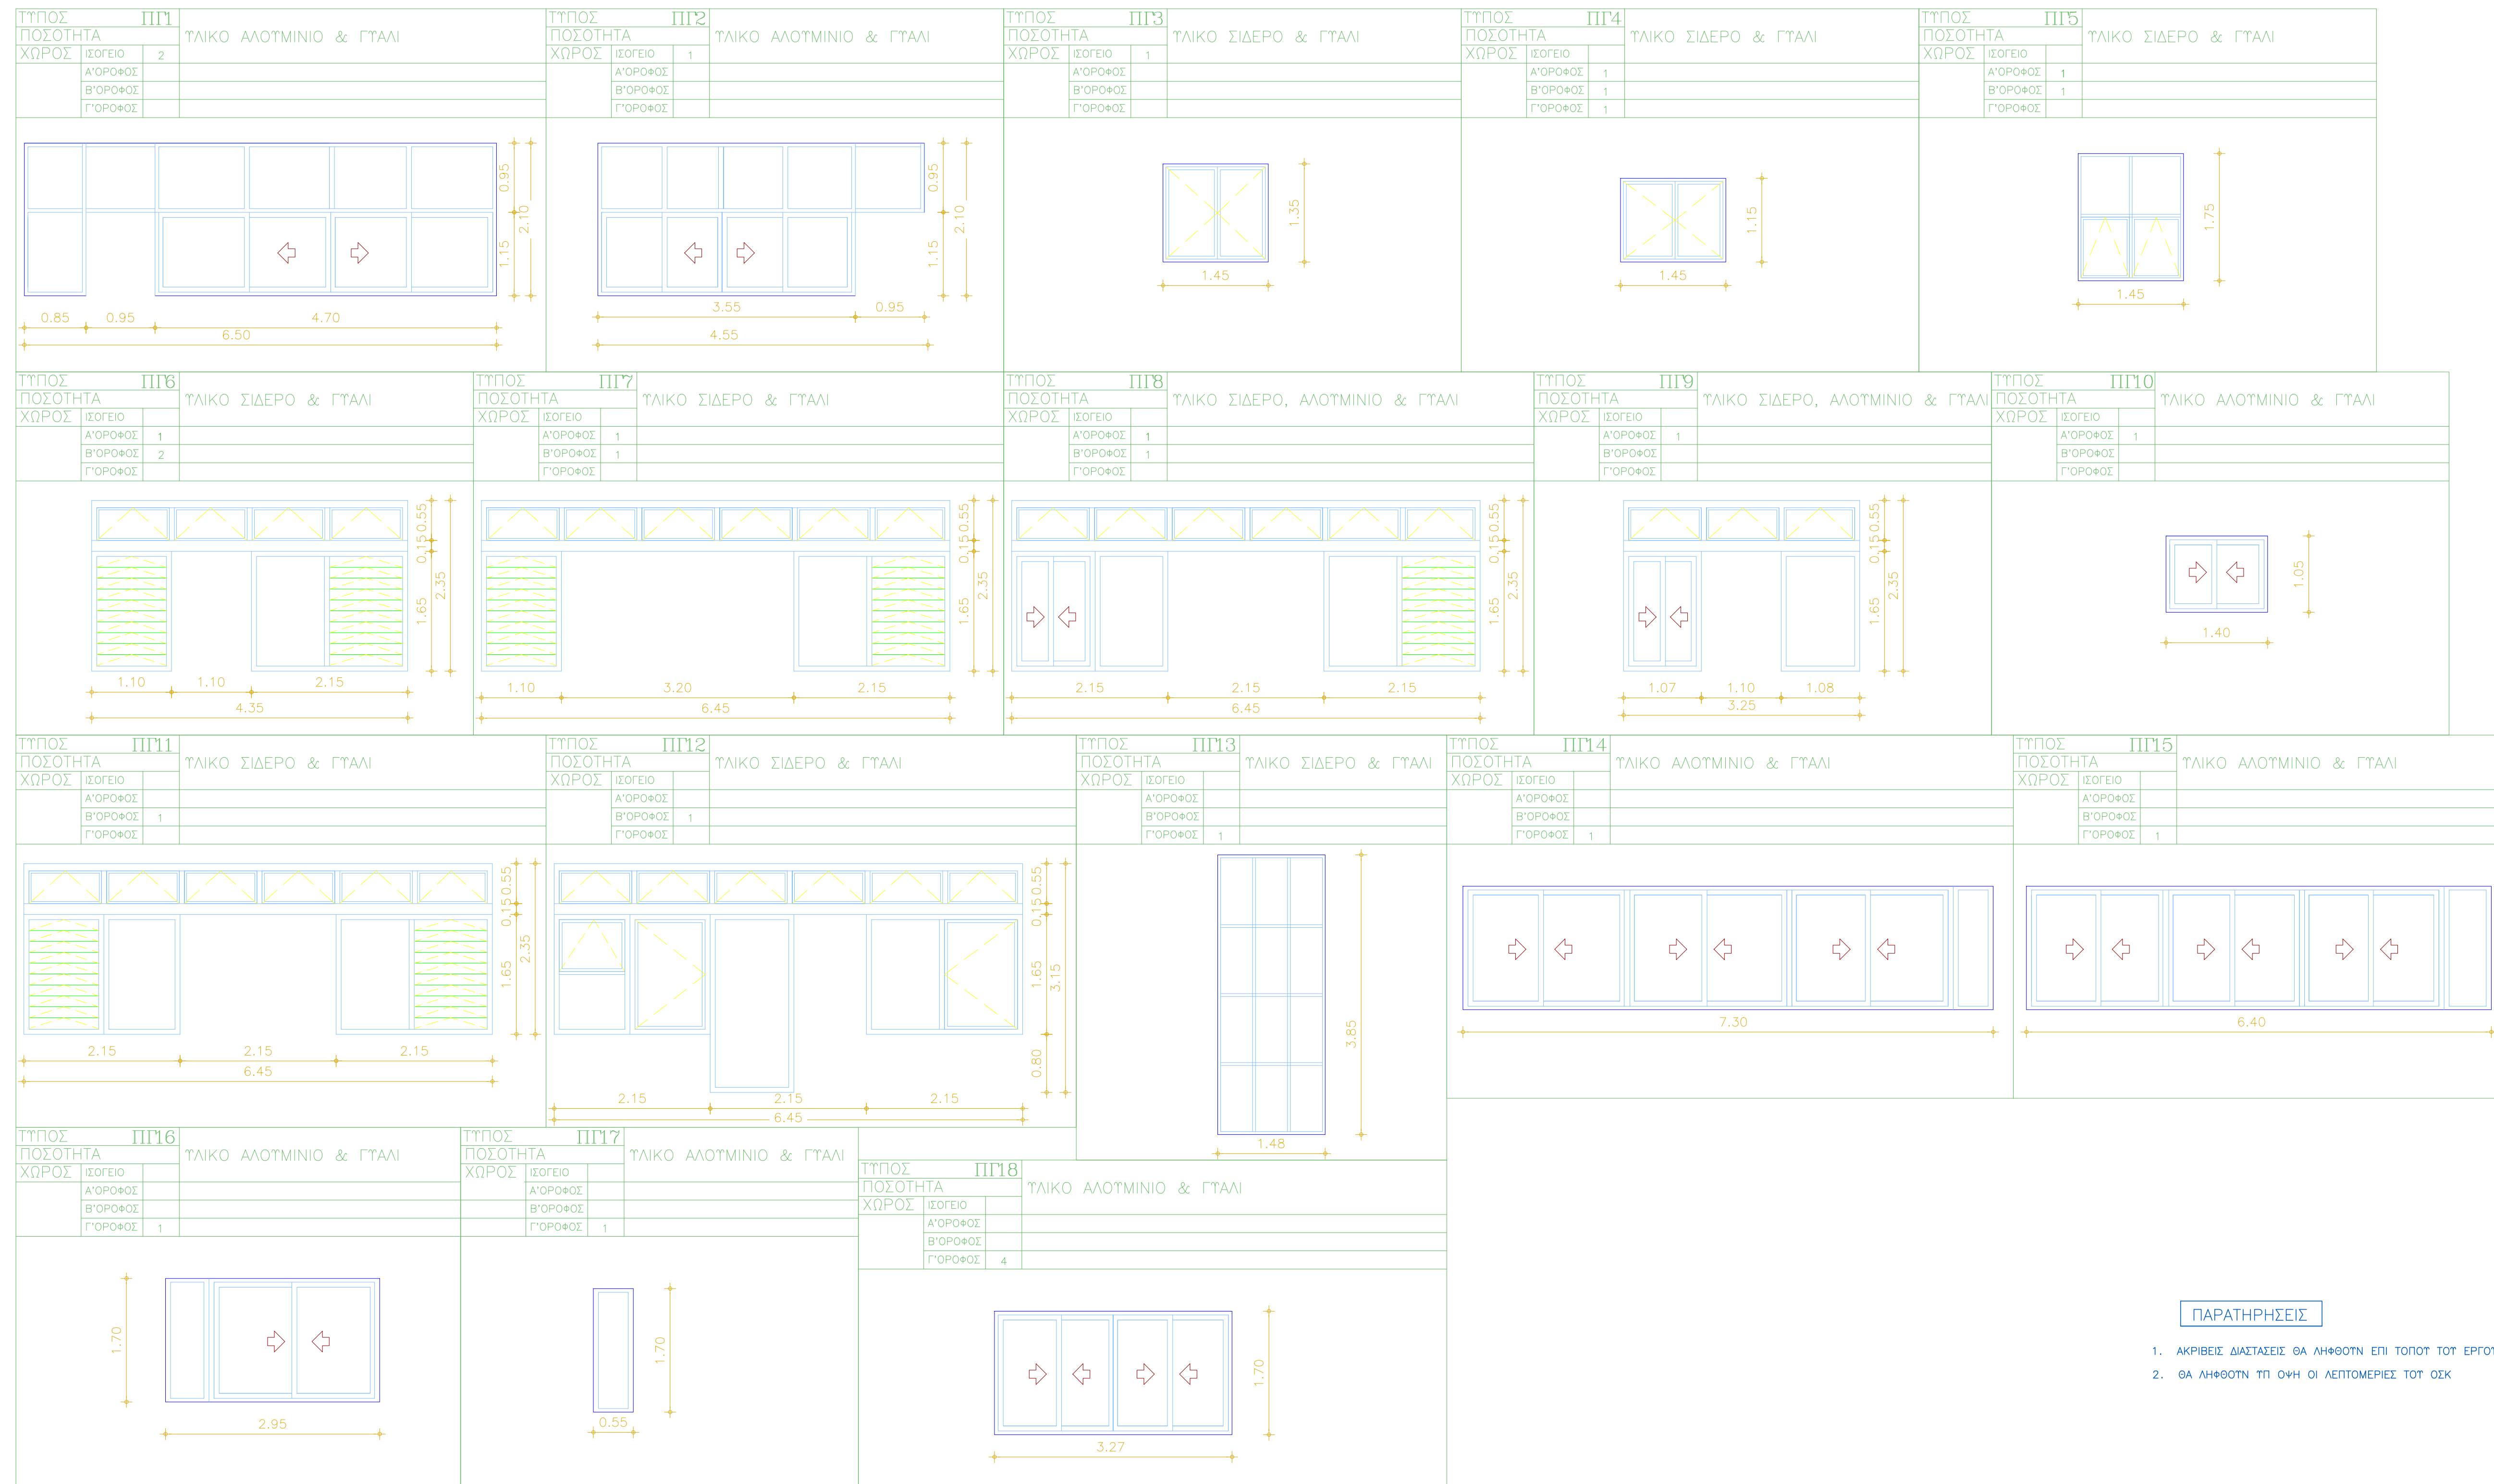

ΠΑΡΑΤΗΡΗΣΕΙΣ

1. ΑΚΡΙΒΕΙΣ ΔΙΑΣΤΑΣΕΙΣ ΘΑ ΛΗΘΟΥΝ ΕΠΙ ΤΟΠΟΥ ΤΟΥ ΕΡΓΟΥ
2. ΘΑ ΛΗΘΟΥΝ ΤΗ ΟΥΗ ΟΙ ΛΕΠΤΟΜΕΡΕΙΣ ΤΟΥ ΟΣΚ

	ΔΗΜΟΣ ΠΑΤΡΩΝ ΔΙΕΥΘΥΝΣΗ ΑΡΧΙΤΕΚΤΟΝΙΚΩΝ ΕΡΓΩΝ- Η/Μ
	ΕΡΓΟ: ΑΠΟΤΥΠΩΣΗ 13ο ΓΕΛ ΠΑΤΡΩΝ - 9ο ΓΥΜΝΑΣΙΟ ΠΑΤΡΩΝ - 1ο ΕΣΠΕΡΙΝΟ ΓΥΜΝΑΣΙΟ ΠΑΤΡΩΝ
Α Ρ Χ Ι Τ Ε Κ Τ Ο Ν Ι Κ Η Μ Ε Λ Ε Τ Η	
ΣΧΕΔΙΟ	ΑΡ. ΣΧΕΔΙΟΥ
ΠΙΝΑΚΑΣ ΚΟΥΦΩΜΑΤΩΝ ΠΑΡΑΘΥΡΑ ΚΤΙΡΙΟΥ Β & ΚΤΙΡΙΟΥ Γ	Λ-2
ΠΑΤΡΑ ΔΕΚΕΜΒΡΗΣ 2016	ΚΛΙΜΑΚΑ 1: 50
ΟΙ ΜΕΛΗΤΗΤΕΣ	Η Δ/ΝΤΡΙΑ ΑΡΧ. ΕΡΓΩΝ- Η/Μ
ΑΝΔΡΕΑΣ ΚΑΡΑΜΠΕΛΑΣ πολιτικός μηχανικός	ΕΛΕΝΗ ΑΛΕΞΟΠΟΥΛΟΥ αγρ. τοπογράφος μηχανικός
ΘΕΩΡΗΘΗΚΕ	ΕΛΕΓΘΗΚΕ