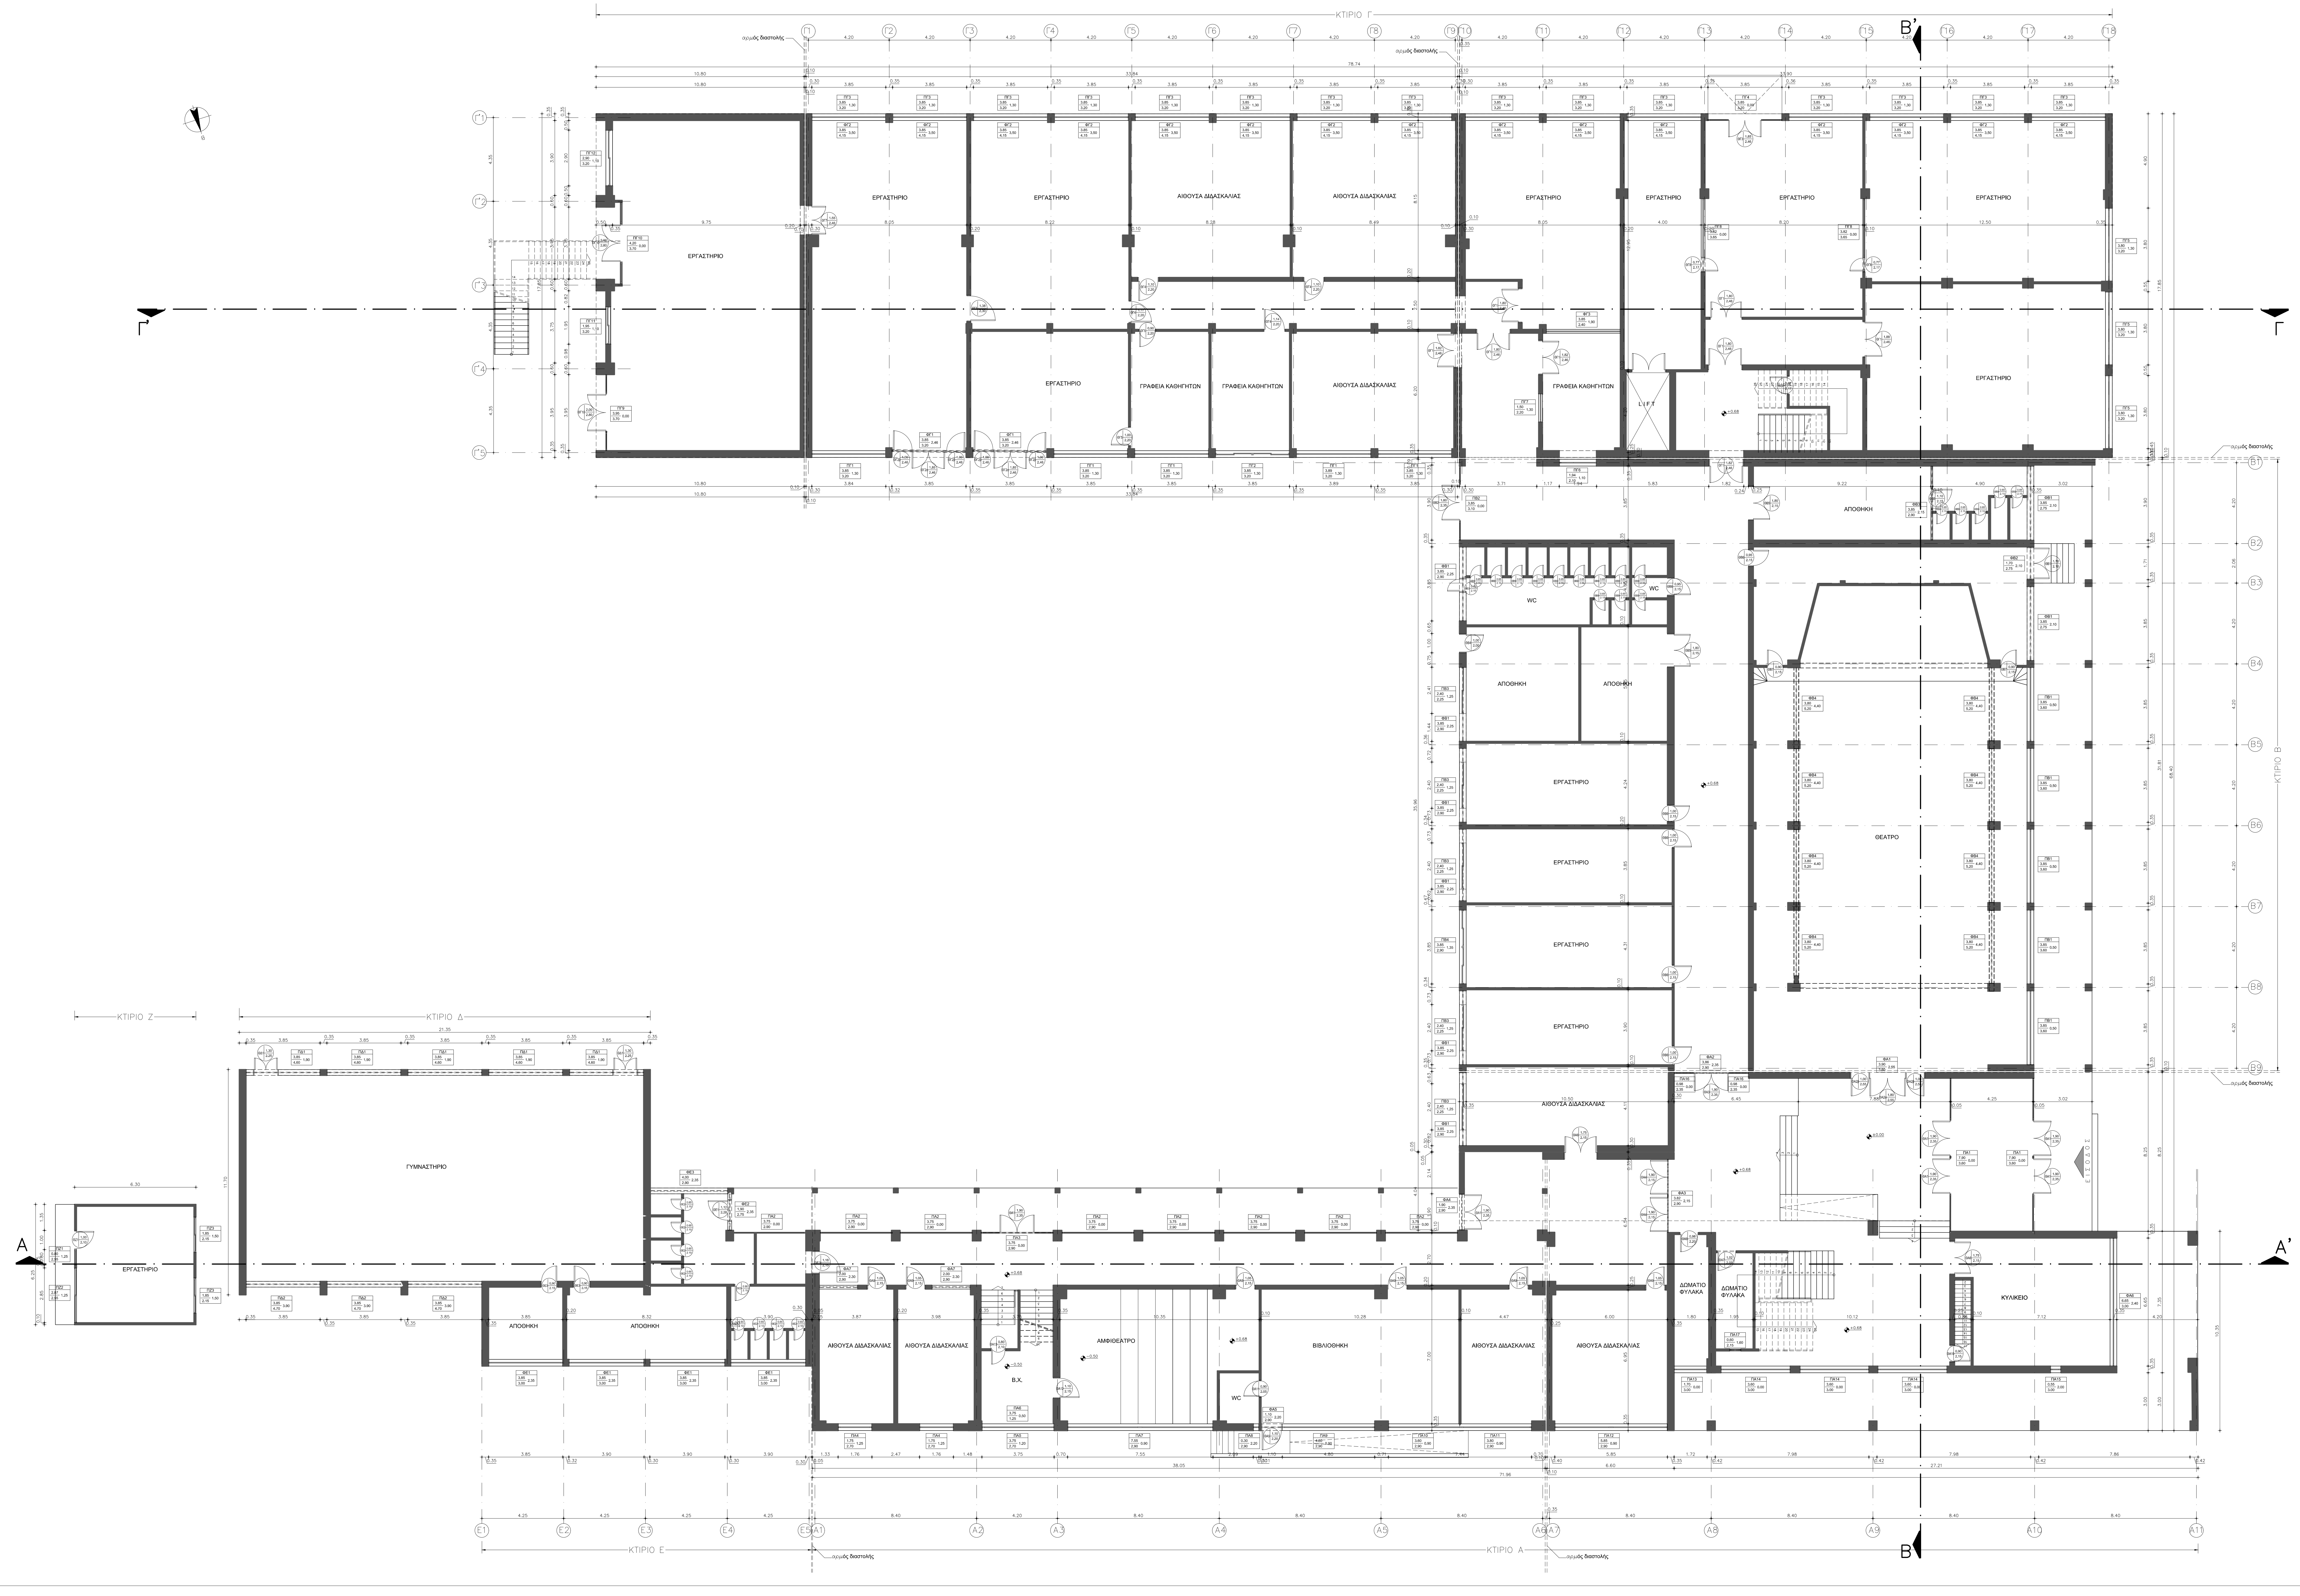
ΚΤΙΡΙΟ Γ
αρμός διαστολής
Β'
Γ
Γ'
ΕΡΓΑΣΤΗΡΙΟ
ΑΙΘΟΥΣΑ ΔΙΔΑΣΚΑΛΙΑΣ
ΓΡΑΦΕΙΑ ΚΑΘΗΓΗΤΩΝ
LIFT
ΑΠΟΘΗΚΗ
WC
ΘΕΑΤΡΟ
ΚΤΙΡΙΟ Β
ΚΤΙΡΙΟ Ζ
ΚΤΙΡΙΟ Δ
ΓΥΜΝΑΣΤΗΡΙΟ
Α
Α'
ΔΩΜΑΤΙΟ ΦΥΛΑΚΑ
ΚΥΛΙΚΕΙΟ
Β.Χ.
ΑΜΦΙΘΕΑΤΡΟ
ΒΙΒΛΙΟΘΗΚΗ
ΚΤΙΡΙΟ Ε
ΚΤΙΡΙΟ Α
Β

ΕΜΒΑΔΟΝ ΙΣΟΓΕΙΟΥ:

| | | |
|---|---|---|
| ΚΤΙΡΙΟ Α: | 993,01 | Μ2 |
| ΚΤΙΡΙΟ Β: | 1048,07 | Μ2 |
| ΚΤΙΡΙΟ Γ: | 1401,87 | Μ2 |
| ΚΤΙΡΙΟ Δ: | 249,80 | Μ2 |
| ΚΤΙΡΙΟ Ε: | 100,90 | Μ2 |
| ΚΤΙΡΙΟ Ζ: | 39,38 | Μ2 |

ΣΥΝΟΛΟ ΚΤΙΡΙΩΝ Α+Β+Γ+Δ+Ε+Ζ = 3.833,03 Μ2

ΥΠΟΜΝΗΜΑ

ΧΑΡΑΚΤΗΡΙΣΜΟΣ ΚΟΥΦΩΜΑΤΩΝ

ΠΑΡΑΘΥΡΑ

Π1
3.75
1.10
2.80
πλάτος
αριθμός παραθύρου
ποδιά
πρέκι

ΘΥΡΕΣ


Θ4
1.20
2.30
πλάτος
πρέκι
αριθμός θύρας

ΣΤΑΘΜΕΣ

+ στάθμη δαπέδου

ΧΑΡΑΚΤΗΡΙΣΜΟΣ ΥΛΙΚΩΝ

▨ κολώνα

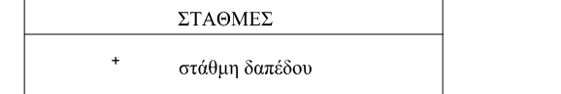═ μπατικός τοίχος

═ δρομικός τοίχος

ΔΗΜΟΣ ΠΑΤΡΕΩΝ

ΔΙΕΥΘΥΝΣΗ ΑΡΧΙΤΕΚΤΟΝΙΚΟΥ ΕΡΓΟΥ- Η/Μ

ΕΡΓΟ: ΑΠΟΤΥΠΩΣΗ 1ου ΕΠΑΛ ΠΑΤΡΩΝ – 9ου ΕΠΑΛ (ΕΣΠΕΡΙΝΟΥ) ΠΑΤΡΩΝ – 1ου ΕΡΓΑΣΤ. ΚΕΝΤΡΟΥ ΠΑΤΡΩΝ

ΑΡΧΙΤΕΚΤΟΝΙΚΗ ΜΕΛΕΤΗ

| ΣΧΕΔΙΟ | ΑΡ. ΣΧΕΔΙΟΥ |
|---|---|
| ΚΑΤΟΨΗ ΙΣΟΓΕΙΟΥ | Α–1 |
| ΠΑΤΡΑ ΔΕΚΕΜΒΡΗΣ 2016 | ΚΛΙΜΑΚΑ 1:100 |

| ΟΙ ΜΕΛΕΤΗΤΕΣ | Η Δ/ΝΤΡΙΑ ΑΡΧ. ΕΡΓΟΥ- Η/Μ |
|---|---|
| ΑΝΔΡΕΑΣ ΚΑΡΑΜΠΕΛΑΣ<br>*πολιτικός μηχανικός* | ΕΛΕΝΗ ΑΛΕΞΟΠΟΥΛΟΥ<br>*αγρ. τοπογράφος μηχανικός* |
| ΘΕΩΡΗΘΗΚΕ | ΕΛΕΓΘΗΚΕ |