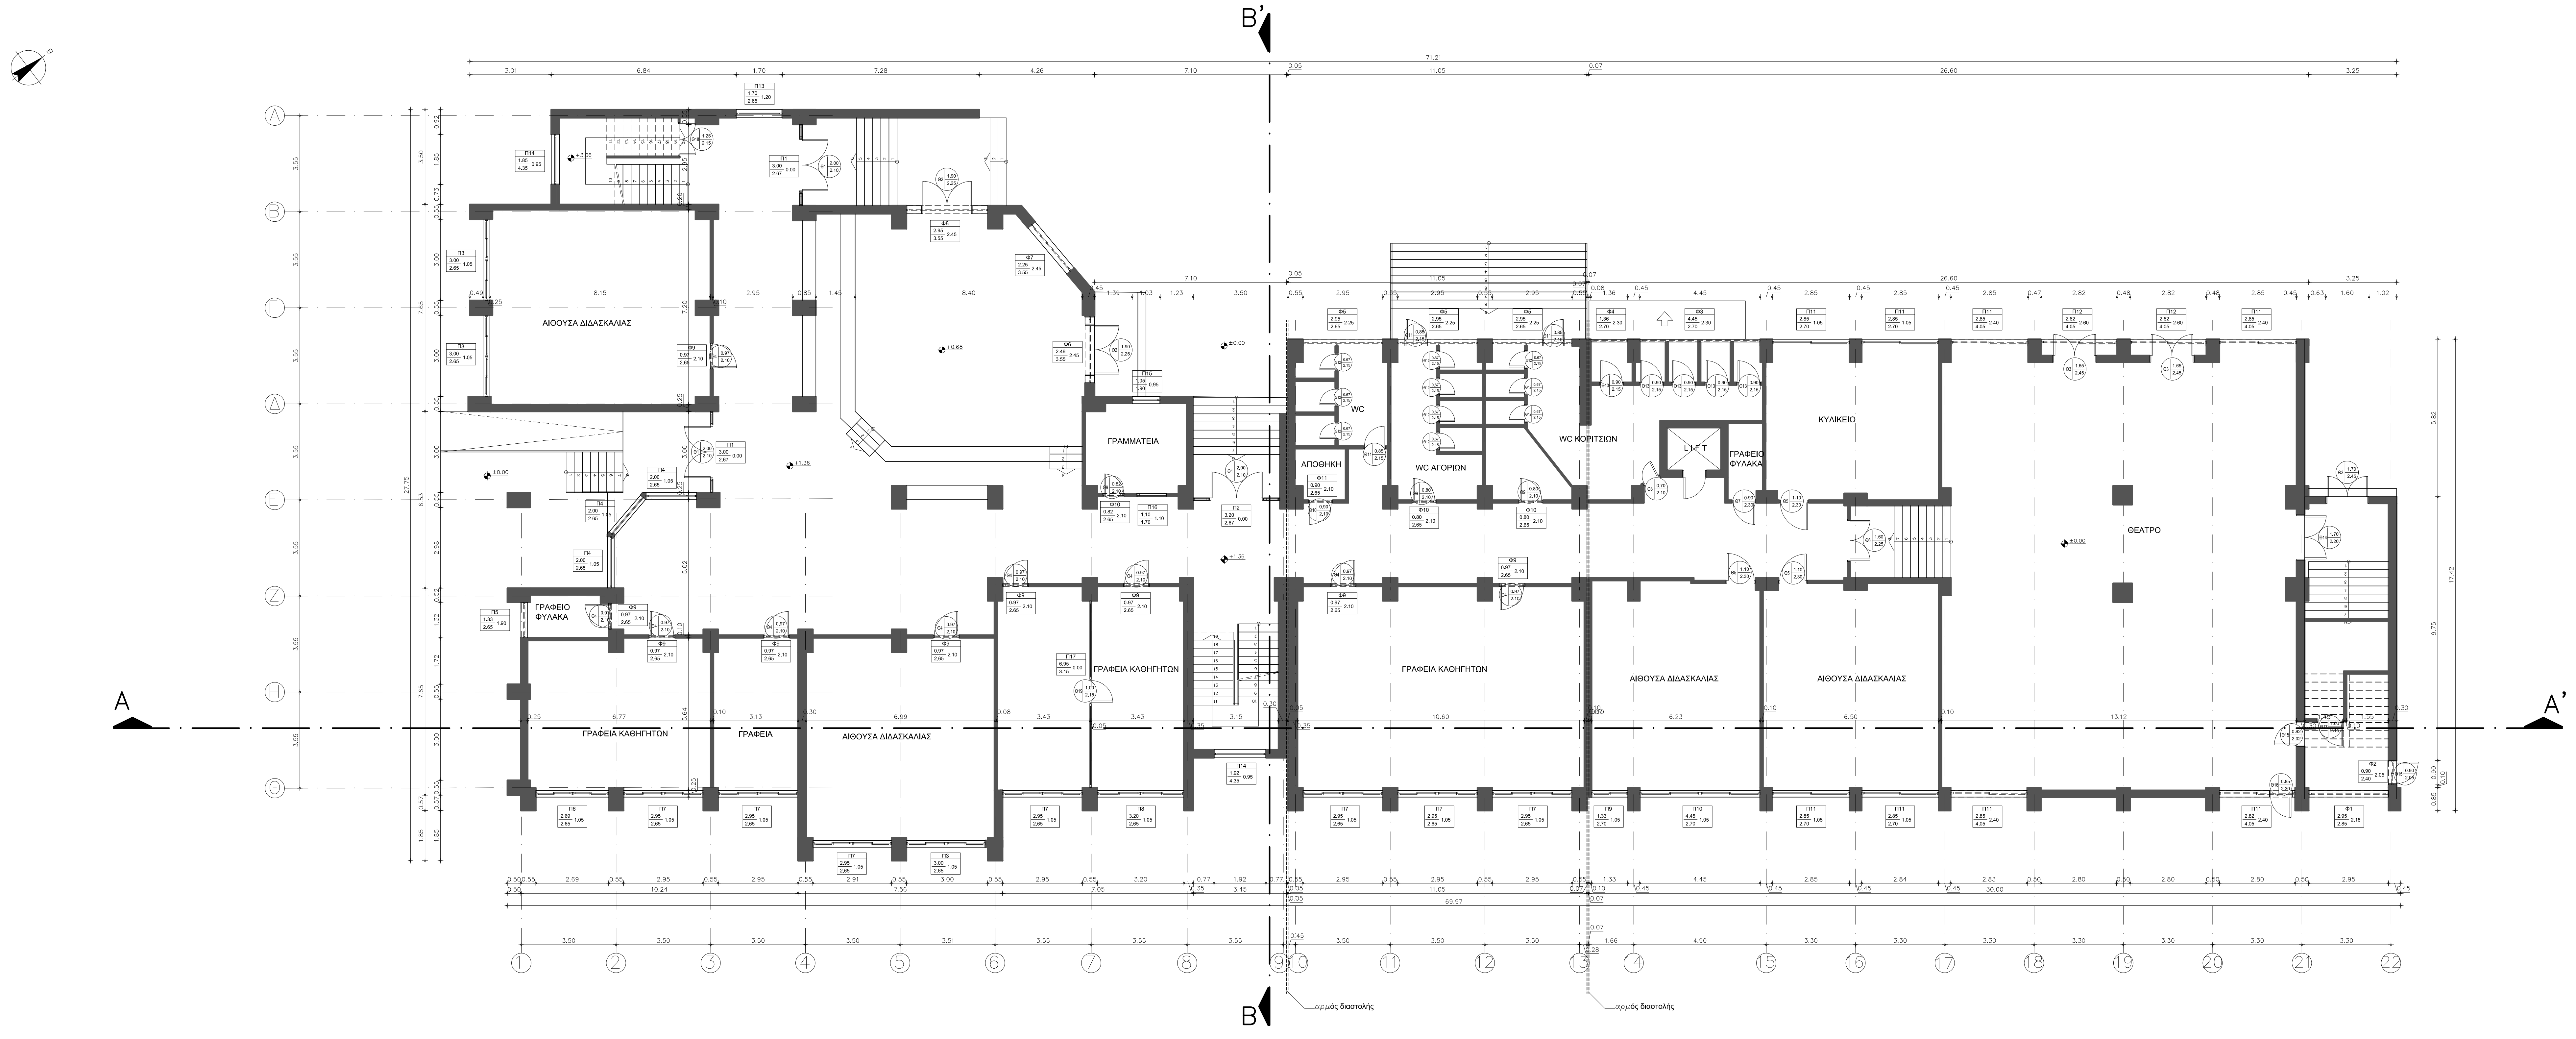
B'
B
A
A'
ΑΙΘΟΥΣΑ ΔΙΔΑΣΚΑΛΙΑΣ
ΓΡΑΜΜΑΤΕΙΑ
WC
ΑΠΟΘΗΚΗ
WC ΑΓΟΡΙΩΝ
WC ΚΟΡΙΤΣΙΩΝ
LIFT
ΓΡΑΦΕΙΟ ΦΥΛΑΚΑ
ΚΥΛΙΚΕΙΟ
ΘΕΑΤΡΟ
ΓΡΑΦΕΙΟ ΦΥΛΑΚΑ
ΓΡΑΦΕΙΑ ΚΑΘΗΓΗΤΩΝ
ΓΡΑΦΕΙΑ
ΑΙΘΟΥΣΑ ΔΙΔΑΣΚΑΛΙΑΣ
ΓΡΑΦΕΙΑ ΚΑΘΗΓΗΤΩΝ
ΓΡΑΦΕΙΑ ΚΑΘΗΓΗΤΩΝ
ΑΙΘΟΥΣΑ ΔΙΔΑΣΚΑΛΙΑΣ
ΑΙΘΟΥΣΑ ΔΙΔΑΣΚΑΛΙΑΣ
ΘΕΑΤΡΟ
αρμός διαστολής
αρμός διαστολής
69.97
1 2 3 4 5 6 7 8 9 10 11 12 13 14 15 16 17 18 19 20 21 22

ΕΜΒΑΔΟΝ ΥΠΟΓΕΙΟΥ: 825,45 Μ2
ΕΜΒΑΔΟΝ ΙΣΟΓΕΙΟΥ: 1.149,18 Μ2


B'
B
A
A'
ΕΡΓΑΣΤΗΡΙΟ
ΓΡΑΦΕΙΟ
ΕΡΓΑΣΤΗΡΙΟ
ΕΡΓΑΣΤΗΡΙΟ
ΛΕΒΗΤΟΣΤΑΣΙΟ
ΑΙΘΟΥΣΑ ΔΙΔΑΣΚΑΛΙΑΣ
ΑΠΟΘΗΚΗ
ΑΠΟΘΗΚΗ
LIFT
ΑΙΘΟΥΣΑ ΔΙΔΑΣΚΑΛΙΑΣ
WC
ΑΙΘΟΥΣΑ ΔΙΔΑΣΚΑΛΙΑΣ
ΑΙΘΟΥΣΑ ΔΙΔΑΣΚΑΛΙΑΣ
1 2 3 4 5 6 7 8 9 10 11 12 13 14 15 16 17 18 19 20 21 22

ΥΠΟΜΝΗΜΑ

ΧΑΡΑΚΤΗΡΙΣΜΟΣ ΚΟΥΦΩΜΑΤΩΝ

ΠΑΡΑΘΥΡΑ

Π1 — αριθμός παραθύρου
3.75 — πλάτος
1.10 — ποδιά
2.80 — πρέκι

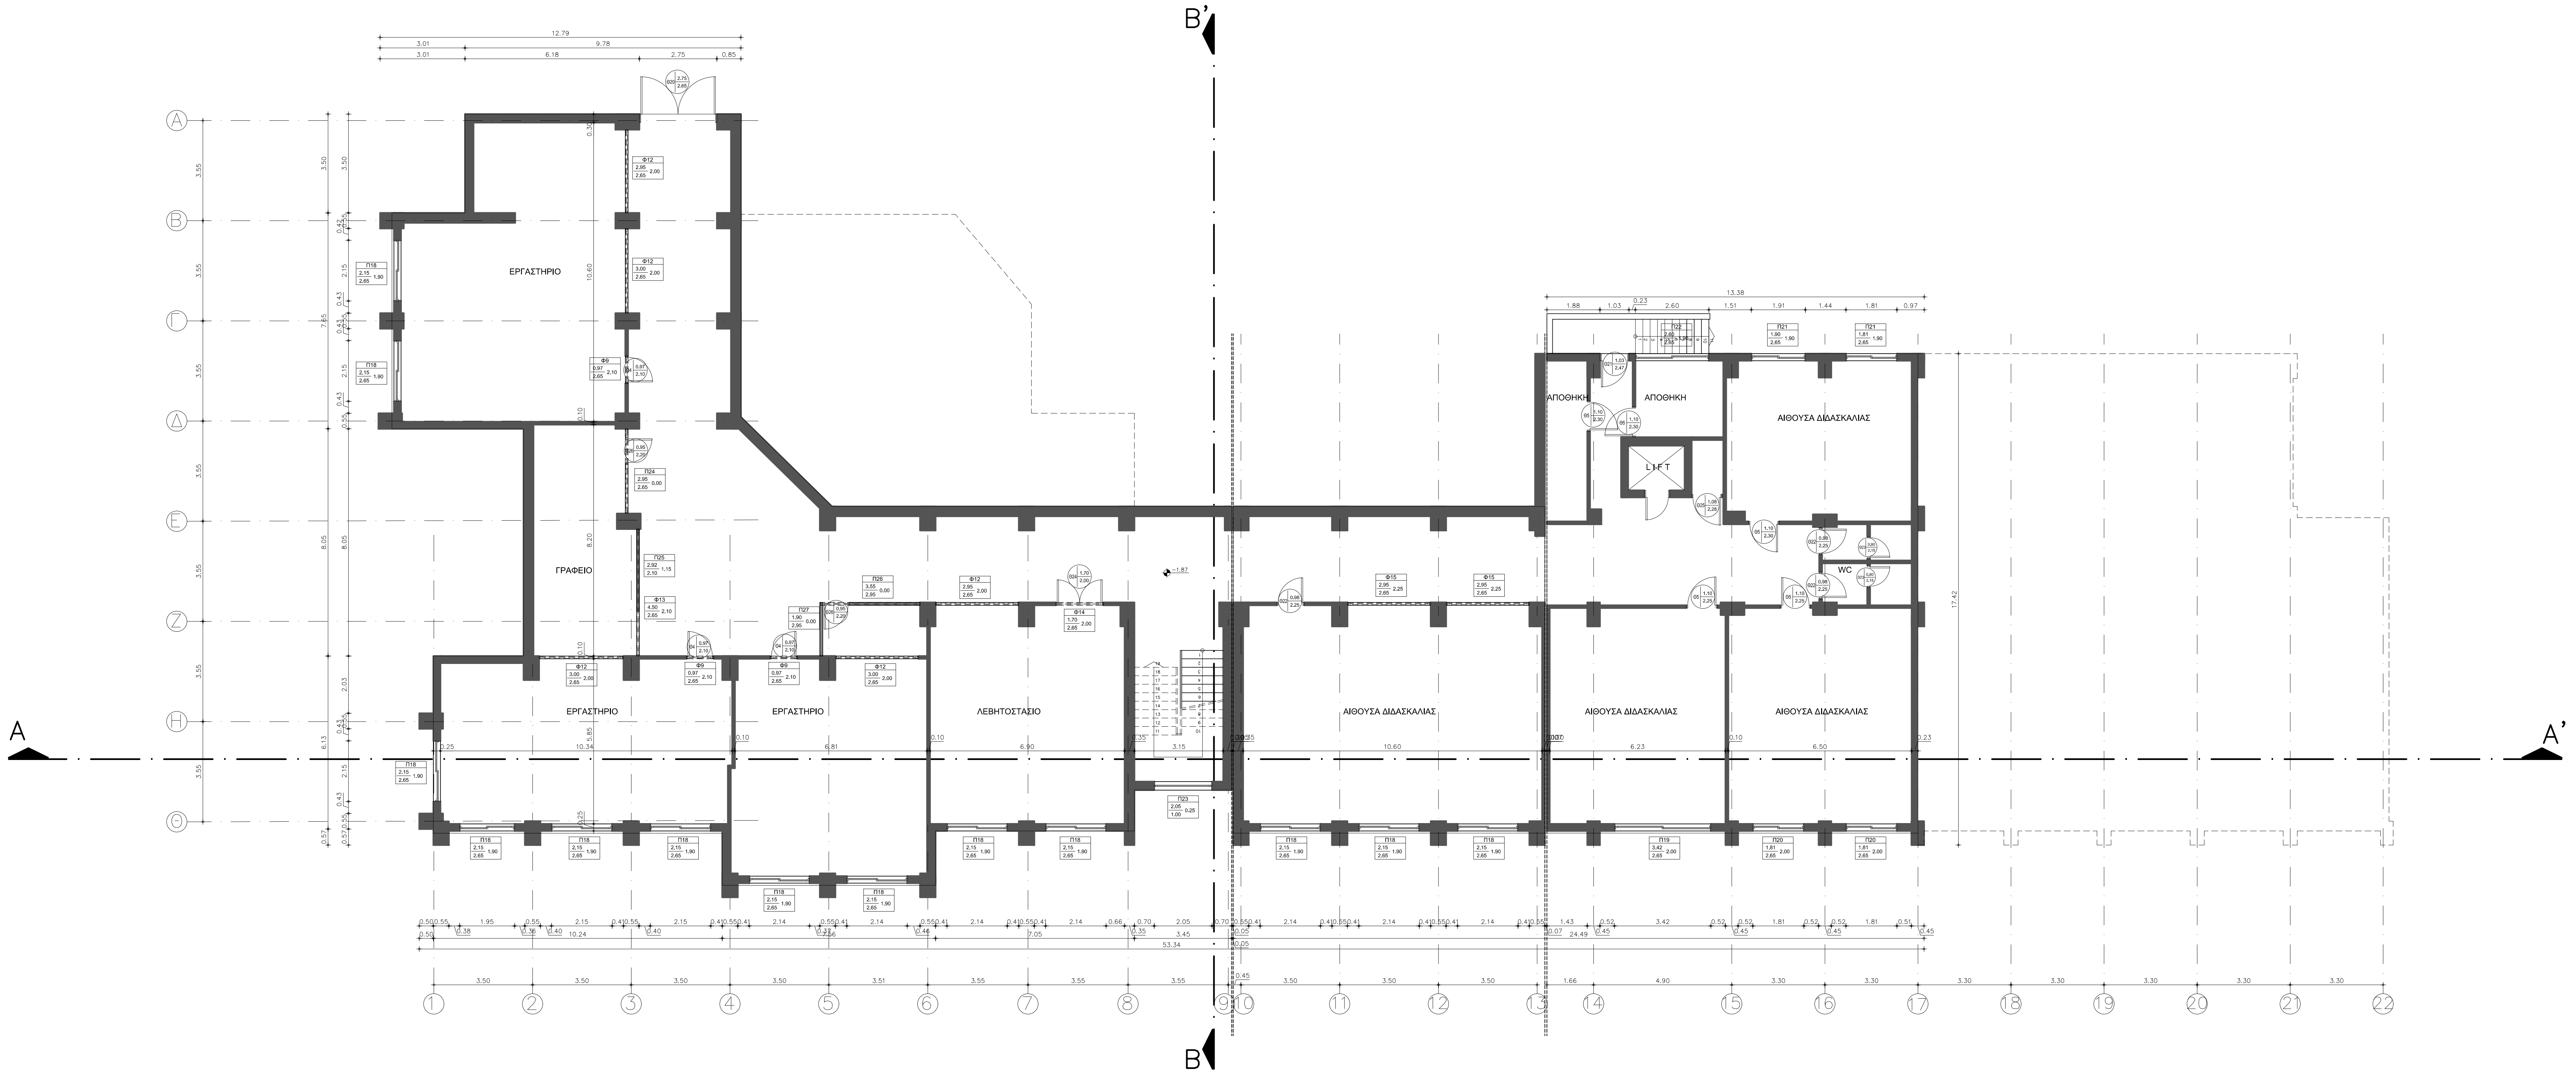ΘΥΡΕΣ

Θ4 — αριθμός θύρας
1.20 — πλάτος
2.30 — πρέκι

ΣΤΑΘΜΕΣ

+ στάθμη δαπέδου

ΧΑΡΑΚΤΗΡΙΣΜΟΣ ΥΛΙΚΩΝ

▨ κολώνα
═ μπατικός τοίχος
═ δρομικός τοίχος

ΔΗΜΟΣ ΠΑΤΡΕΩΝ
ΔΙΕΥΘΥΝΣΗ ΑΡΧΙΤΕΚΤΟΝΙΚΟΥ ΕΡΓΟΥ– Η/Μ

ΕΡΓΟ: ΑΠΟΤΥΠΩΣΗ 7ου ΕΠΑΛ ΠΑΤΡΩΝ

ΑΡΧΙΤΕΚΤΟΝΙΚΗ ΜΕΛΕΤΗ

ΣΧΕΔΙΟ	ΑΡ. ΣΧΕΔΙΟΥ
ΚΑΤΟΨΗ ΥΠΟΓΕΙΟΥ ΚΑΤΟΨΗ ΙΣΟΓΕΙΟΥ	Α—1
ΠΑΤΡΑ ΔΕΚΕΜΒΡΗΣ 2016	ΚΛΙΜΑΚΑ 1:100

ΟΙ ΜΕΛΕΤΗΤΕΣ	Η Δ/ΝΤΡΙΑ ΑΡΧ. ΕΡΓΟΥ– Η/Μ
ΑΝΔΡΕΑΣ ΚΑΡΑΜΠΕΛΑΣ *πολιτικός μηχανικός*	ΕΛΕΝΗ ΑΛΕΞΟΠΟΥΛΟΥ *αγρ. τοπογράφος μηχανικός*
ΘΕΩΡΗΘΗΚΕ	ΕΛΕΓΘΗΚΕ