


ΕΜΒΑΔΟΝ Α' ΟΡΟΦΟΥ: 1.122,23 Μ2

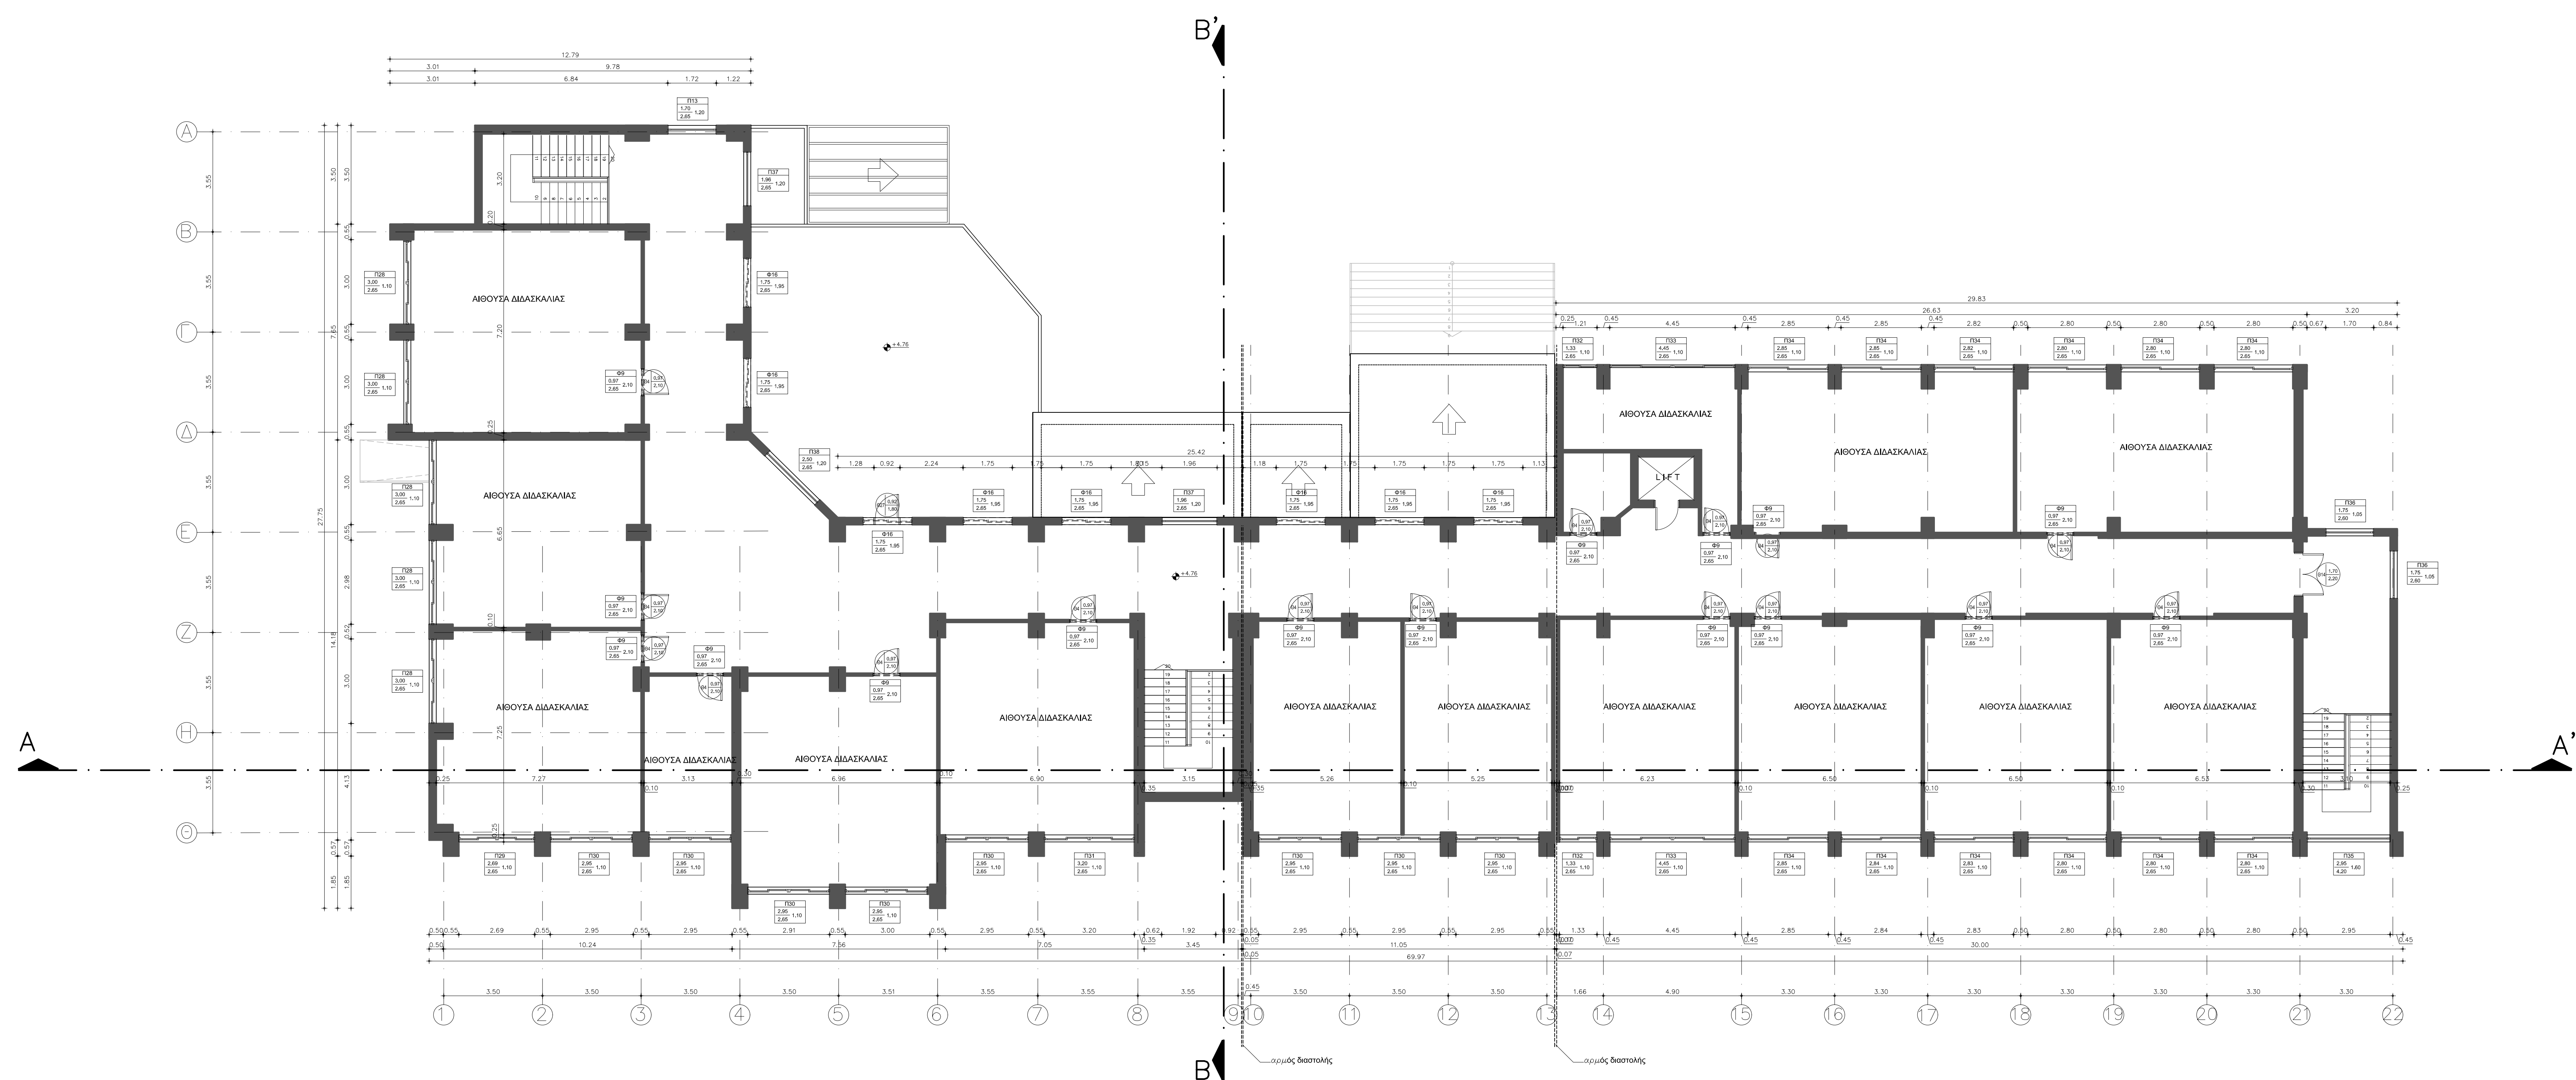

ΥΠΟΜΗΝΙΑ	
ΧΑΡΑΚΤΗΡΙΣΤΙΚΕΣ ΚΟΥΦΟΜΑΤΩΝ	
ΠΑΡΑΝΥΦΑ	— πλάτος παράθυρου
αίθουσα	— πλάτος αερίου
εργαστήριο	— πλάτος εργαστηρίου
συνεδριακό	— πλάτος συνεδριακού
συνεδριακό	— πλάτος συνεδριακού
συνεδριακό	— πλάτος συνεδριακού
ΧΑΡΑΚΤΗΡΙΣΤΙΚΕΣ ΥΛΙΚΩΝ	
—	—
—	—
—	—

	ΔΗΜΟΣ ΠΑΤΡΩΝ
	ΔΙΕΥΘΥΝΣΗ ΑΡΧΙΤΕΚΤΟΝΙΚΩΤ ΕΡΓΩΤ- Η/Μ
ΕΡΓΟ: ΑΠΟΤΥΠΩΣΗ 7ου ΕΠΑΛ ΠΑΤΡΩΝ	
ΑΡΧΙΤΕΚΤΟΝΙΚΗ ΜΕΛΕΤΗ	
ΣΧΕΔΙΟ	ΑΡ. ΣΧΕΔΙΟΥ
ΚΑΤΟΦΗ Α' ΟΡΟΦΟΥ	A-2
ΚΑΤΟΦΗ ΣΤΕΓΩΝ	
ΠΑΤΡΑ ΔΕΚΕΜΒΡΗΣ 2016	ΚΛΙΜΑΚΑ 1:100
ΟΙ ΜΕΛΕΤΗΤΕΣ	Η Δ/ΝΤΡΙΑ ΑΡΧ. ΕΡΓΩΤ- Η/Μ
ΑΝΔΡΕΑΣ ΚΑΡΑΜΠΕΛΑΣ πολιτικός μηχανικός	ΕΛΕΝΗ ΛΕΩΣΟΠΟΥΛΟΥ αγρ. τοπογράφος μηχανικός
ΒΕΡΡΗΘΗΚΕ	ΕΛΕΓΘΗΚΕ