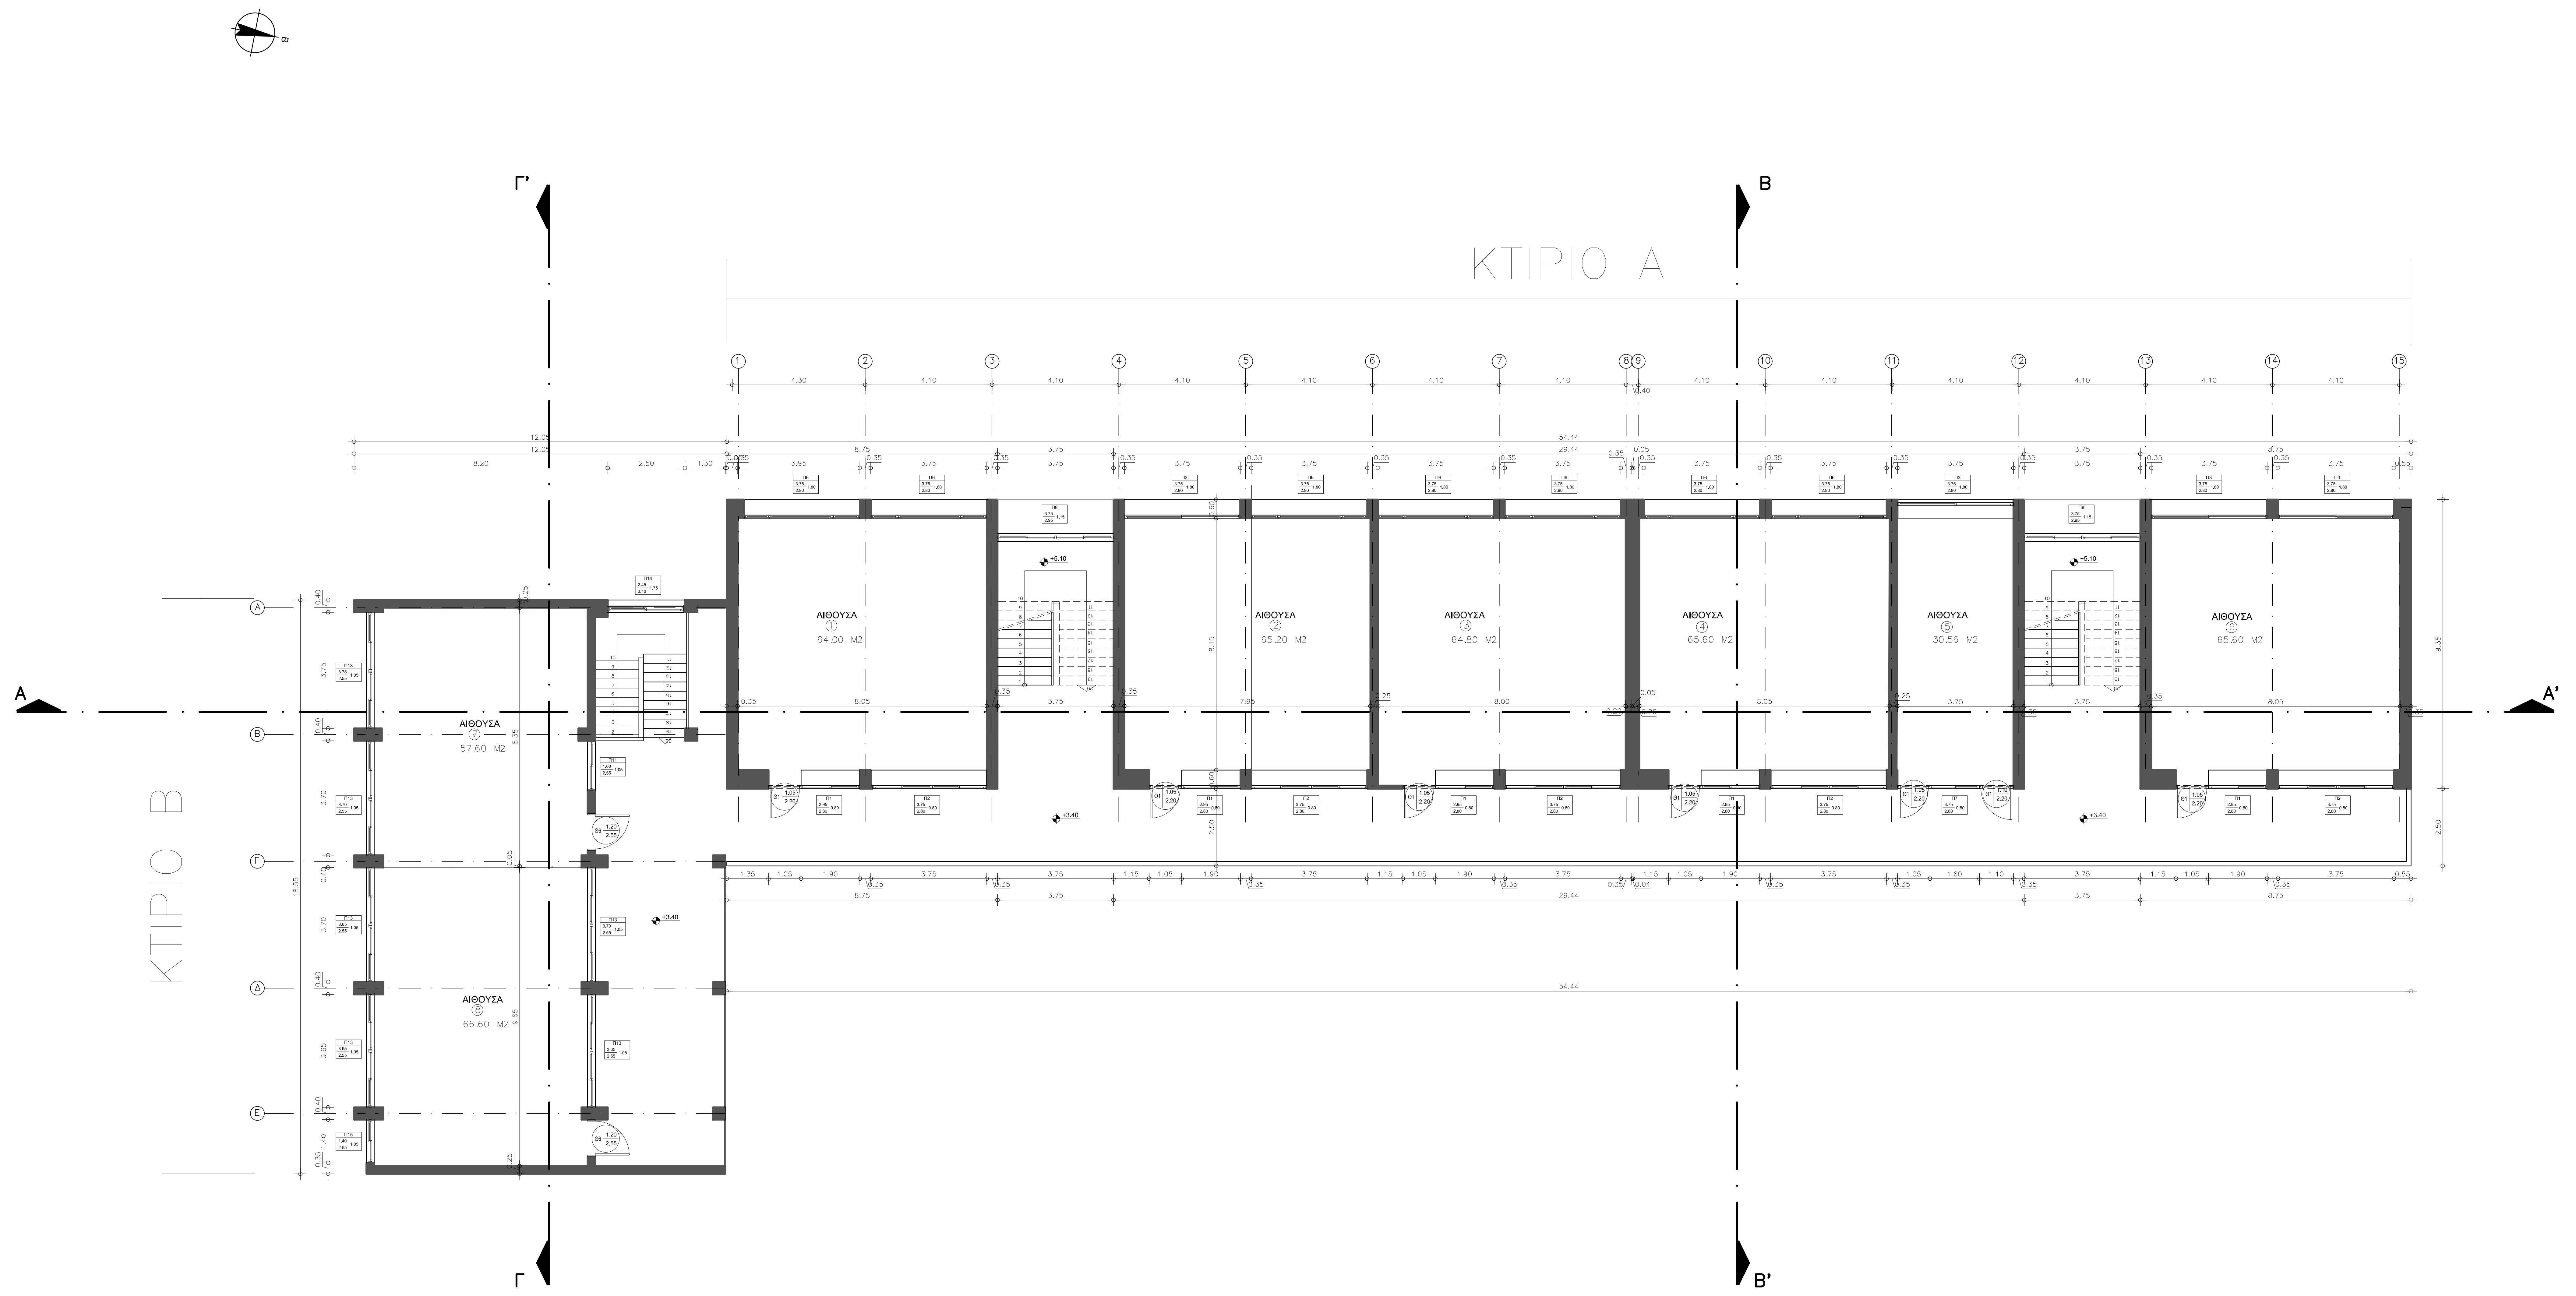
ΚΤΙΡΙΟ Α
ΚΤΙΡΙΟ Β
Γ'
Β
Α
Α'
Γ
Β'
ΑΙΘΟΥΣΑ ① 64.00 M2
ΑΙΘΟΥΣΑ ② 65.20 M2
ΑΙΘΟΥΣΑ ③ 64.80 M2
ΑΙΘΟΥΣΑ ④ 65.60 M2
ΑΙΘΟΥΣΑ ⑤ 30.56 M2
ΑΙΘΟΥΣΑ ⑥ 65.60 M2
ΑΙΘΟΥΣΑ ⑦ 57.60 M2
ΑΙΘΟΥΣΑ ⑧ 66.60 M2
+5.10
+3.40
54.44
29.44

ΥΠΟΜΝΗΜΑ

ΧΑΡΑΚΤΗΡΙΣΜΟΣ ΚΟΥΦΩΜΑΤΩΝ

ΠΑΡΑΘΥΡΑ

Π1 — αριθμός παραθύρου
3.75 — πλάτος
1.10 — ποδιά
2.80 — πρέκι

ΘΥΡΕΣ

Θ4 — αριθμός θύρας
1.20 — πλάτος
2.30 — πρέκι

ΣΤΑΘΜΕΣ

+ στάθμη δαπέδου

ΧΑΡΑΚΤΗΡΙΣΜΟΣ ΥΛΙΚΩΝ

▨ κολώνα
═ μπατικός τοίχος
═ δρομικός τοίχος

ΔΗΜΟΣ ΠΑΤΡΕΩΝ

ΔΙΕΥΘΥΝΣΗ ΑΡΧΙΤΕΚΤΟΝΙΚΟΥ ΕΡΓΟΥ- Η/Μ

ΕΡΓΟ:
ΑΠΟΤΥΠΩΣΗ ΠΕΙΡΑΜΑΤΙΚΟΥ ΓΥΜΝΑΣΙΟΥ - ΛΥΚΕΙΟΥ ΠΑΤΡΩΝ

ΑΡΧΙΤΕΚΤΟΝΙΚΗ ΜΕΛΕΤΗ

ΣΧΕΔΙΟ	ΑΡ. ΣΧΕΔΙΟΥ
ΚΑΤΟΨΗ Α' ΟΡΟΦΟΥ	Α. 2
ΠΑΤΡΑ ΔΕΚΕΜΒΡΗΣ 2016	ΚΛΙΜΑΚΑ 1:100

ΟΙ ΜΕΛΕΤΗΤΕΣ	Η Δ/ΝΤΡΙΑ ΑΡΧ. ΕΡΓΟΥ- Η/Μ
ΘΕΟΔΩΡΑ ΜΠΑΚΟΓΙΑΝΝΗ αρχιτέκτων μηχανικός	ΕΛΕΝΗ ΑΛΕΞΟΠΟΥΛΟΥ αγρ. τοπογράφος μηχανικός
ΘΕΩΡΗΘΗΚΕ	ΕΛΕΓΘΗΚΕ