


**ΕΠΕΞΗΓΗΣΗ**

ΚΑΤΑΚΟΡΥΦΗ ΣΤΗΜΗ ΑΠΟΧΕΤΥΣΗΣ  
 Φ100 ΥΔΡΟΡΗ  
 κλίση 1%  
 ΠΥΞΙΔΕΣ ΟΜΒΡΙΩΝ  
 ΕΠΙΧΡΩΜΑΤΑ ΜΕΤΩΝ  
 ΟΠΙΟΡΑΝΘΩΣΙΑ ΜΕ ΘΕΡΜΩΣΗ ΔΙΟΓΚΩΜΕΝΗ ΠΟΛΥΣΤΕΡΟΗ 5κ.  
 ΟΠΛΙΣΜΕΝΟ ΣΚΥΡΟΣΜΑ

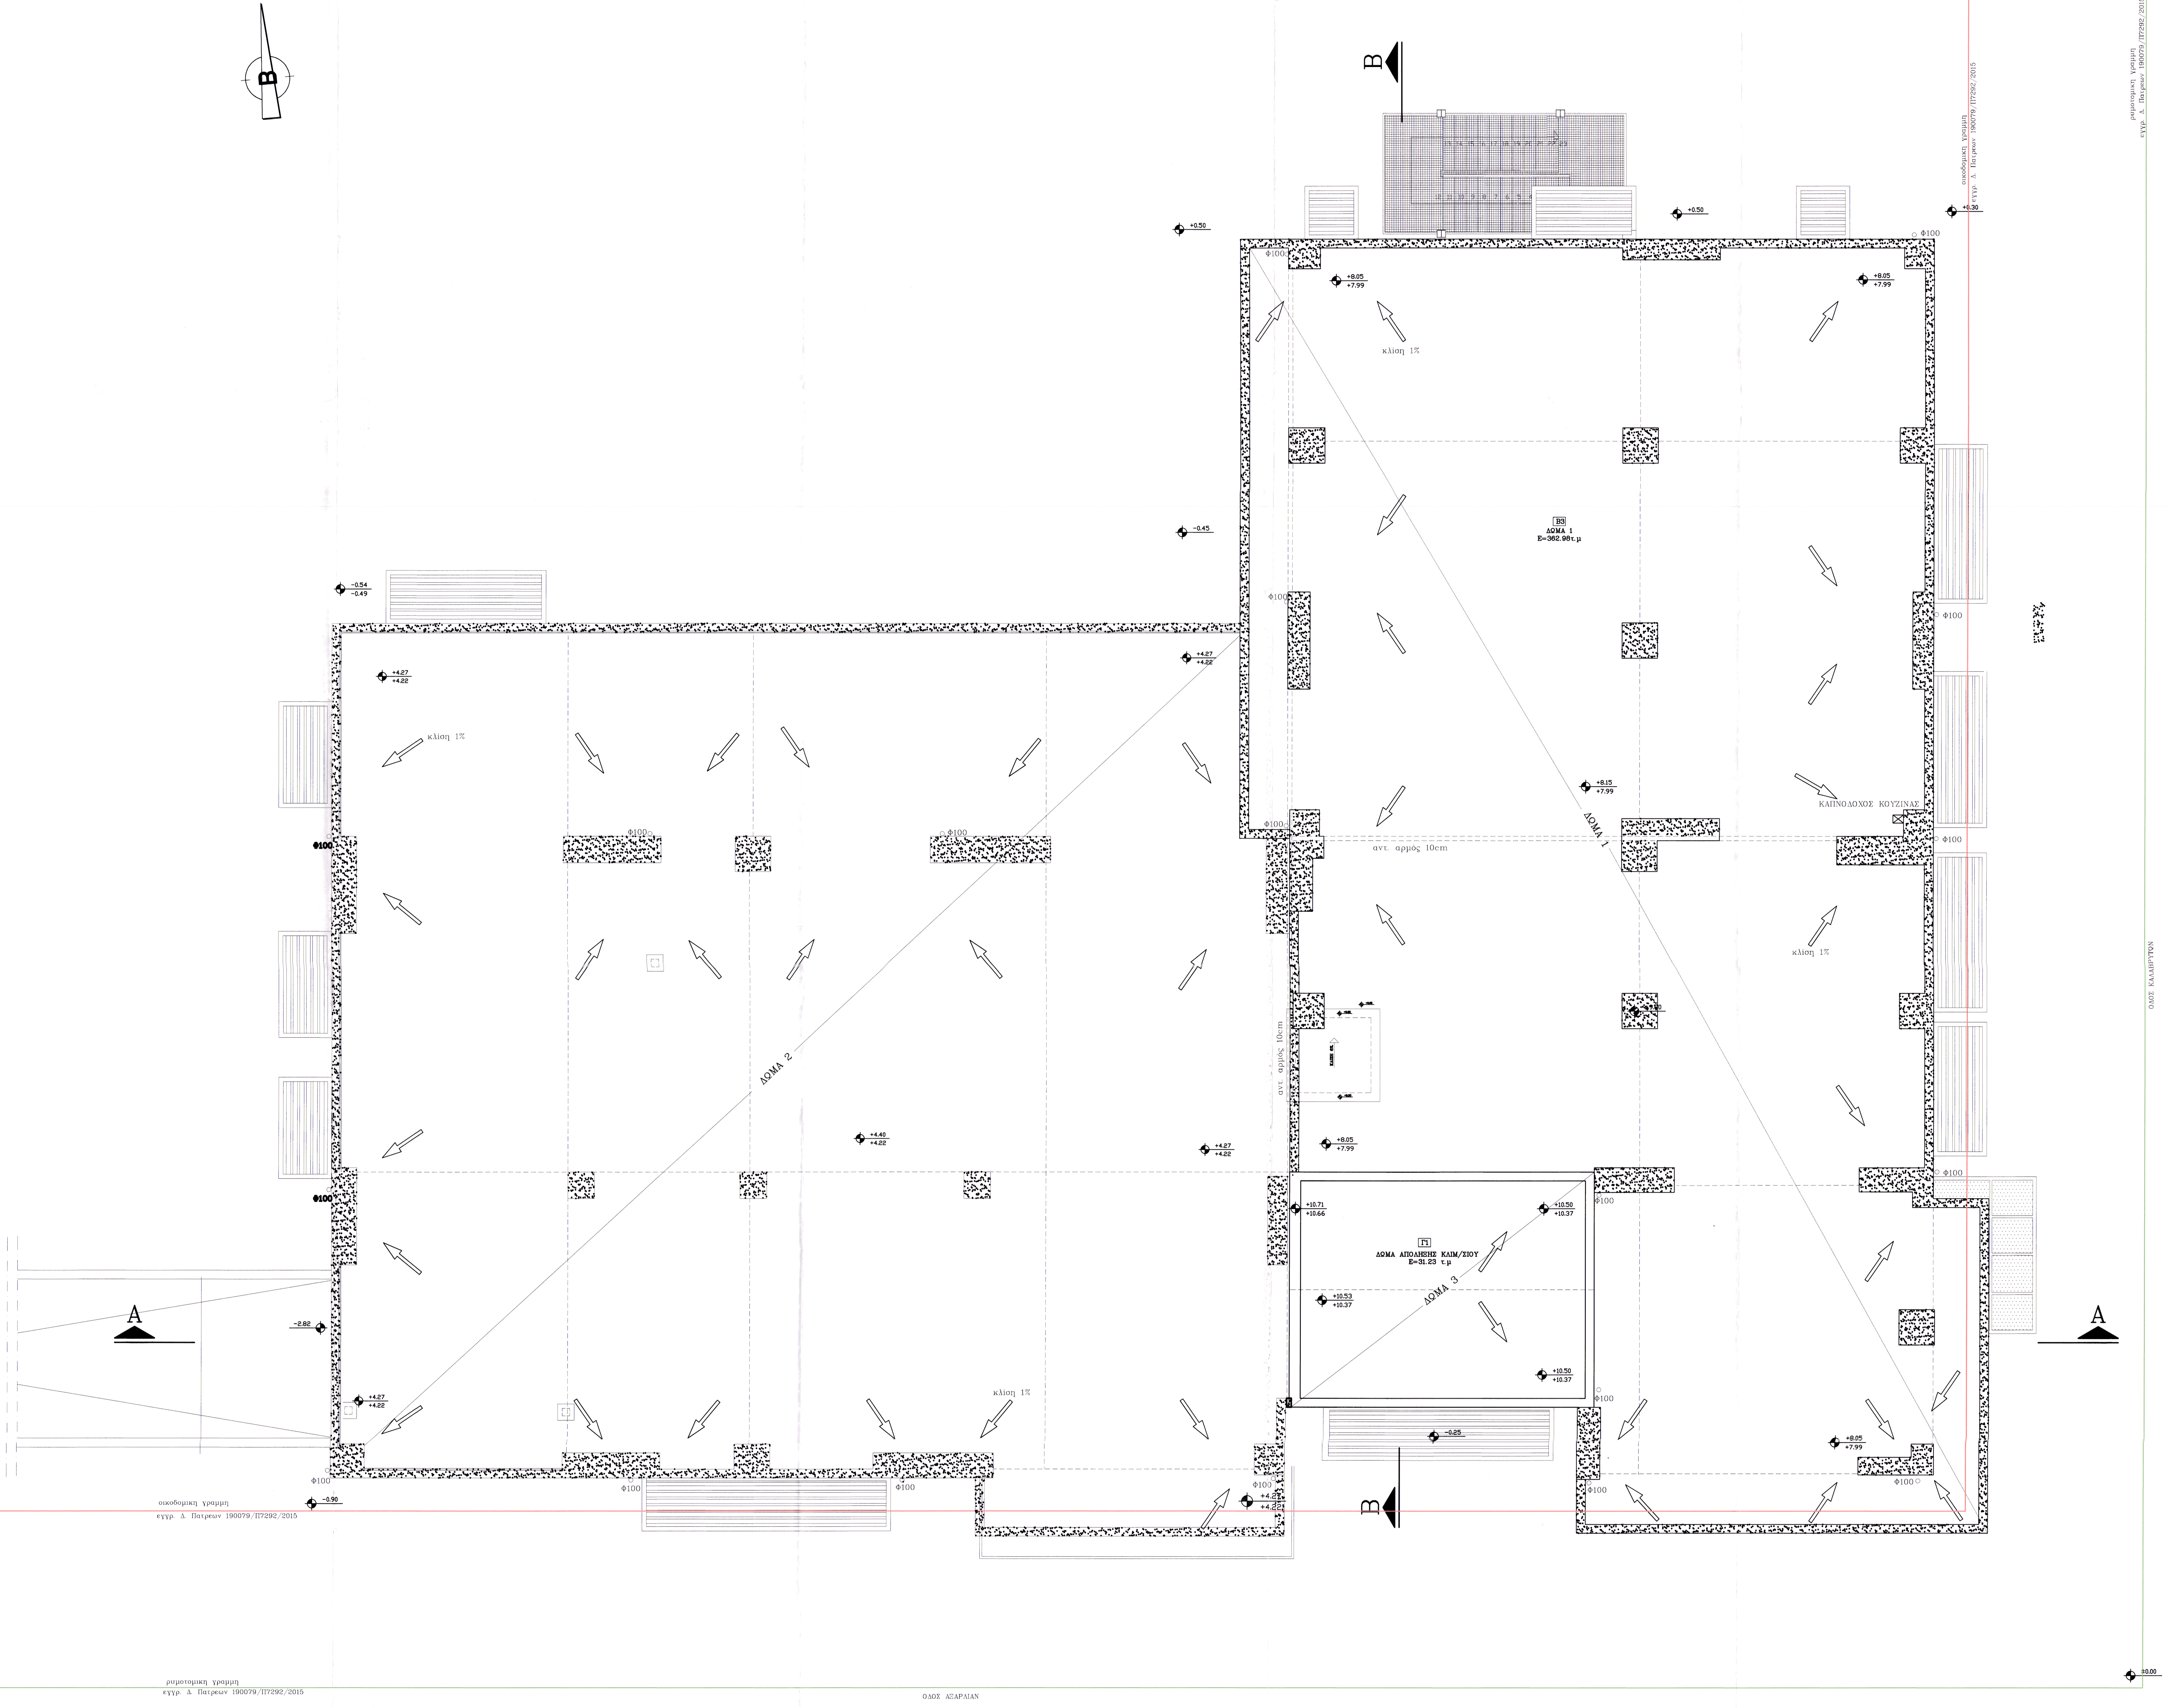

- ΥΠΕΚΑ ΔΑΠΕΔΩΝ**
- Δάπεδο LAMINATE τύπου TARKETT κωδ.8118240 ή ισοδύναμο, χρώμα γκρι ανοικτό. Σοβάτεται αλευριανών RAL7035 LIGHT GREY, χρώμα γκρι ανοικτό.
  - Δάπεδο βινυλίου τύπου TARKETT κωδ.0382 ή ισοδύναμο, χρώμα γκρι. Σοβάτεται αλευριανών RAL7035 LIGHT GREY, χρώμα γκρι ανοικτό. Εντατικό προφίλ βαθέους INOX.
  - Δάπεδο βινυλίου τύπου TARKETT κωδ.3032691 ή ισοδύναμο, χρώμα μπλε ανοικτό. Σοβάτεται αλευριανών RAL8004 COOPER BROWN, χρώμα καφέ. Εντατικό προφίλ βαθέους INOX.
  - Δάπεδο βινυλίου τύπου TARKETT κωδ.21078404 ή ισοδύναμο, χρώμα γκρι ανοικτό. Σοβάτεται αλευριανών RAL7035 LIGHT GREY, χρώμα γκρι ανοικτό. Εντατικό προφίλ βαθέους INOX. 11 τεμ.
  - Κεραμικά πλακάκια αντισεισμικά 33 εκ. x 33 εκ. τύπου SINTRA ή ισοδύναμο, χρώμα μπλε ανοικτό. Σοβάτεται ίδιο υλικό. Εντατικό προφίλ βαθέους INOX. Επισκευή αντισεισμικού αρμού με αρμοκαλντερό τύπου MUGLA ή ισοδύναμο.
  - Κεραμικά πλακάκια 20 εκ. x 20 εκ. τύπου CEMENTINE ANTRACITE M444 ή ισοδύναμο. Εντατικό προφίλ βαθέους INOX.
  - Πλακάκια γρανίτη 40 εκ. x 40 εκ. τύπου ΠΙΚ 401 GEP κωδ. 0240400222 χρώμα γκρι ανοικτό. Σοβάτεται ίδιο υλικό. Αρμός 0,20 μ. ημικυκλικού μαρμαρώσεως ΔΕΜΑΤΟΥ στο τελείωμα της περιμέτρου. Σοβάτεται ίδιο υλικό.
  - Δάπεδο LAMINATE τύπου TARKETT κωδ.42060335 ή ισοδύναμο, χρώμα καφέ ανοικτό. Σοβάτεται αλευριανών RAL8004 COOPER BROWN, χρώμα καφέ. Εντατικό προφίλ βαθέους INOX.
  - Δάπεδο κίτριμας και πλακόστρωτο Μαρμαρο ΔΕΜΑΤΟΥ χρώμα ημικίτρινο. Σοβάτεται Μαρμαρο ΔΕΜΑΤΟΥ χρώμα ημικίτρινο. Αρμός ημικίτρινο με αντισεισμικά ελαστικά περιβλήτρα 2 κυρτός.
  - Δάπεδο βινυλίου τύπου TARKETT κωδ.24448004 ή ισοδύναμο, χρώμα κοκκίνο ανοικτό. Σοβάτεται αλευριανών RAL7035 LIGHT GREY, χρώμα γκρι ανοικτό.
  - Δάπεδο βινυλίου τύπου TARKETT κωδ.24448003 ή ισοδύναμο, χρώμα κίτρινο ανοικτό. Σοβάτεται αλευριανών RAL7035 LIGHT GREY, χρώμα γκρι ανοικτό.
  - Δάπεδο βινυλίου τύπου TARKETT κωδ.24448004 ή ισοδύναμο, χρώμα κοκκίνο ανοικτό. Σοβάτεται αλευριανών RAL7035 LIGHT GREY, χρώμα γκρι ανοικτό.
  - Δάπεδο LAMINATE τύπου TARKETT κωδ.42089435 ή ισοδύναμο, χρώμα μπλε. Σοβάτεται αλευριανών RAL8004 COOPER BROWN, χρώμα καφέ. Εντατικό προφίλ βαθέους INOX 3.
  - Δάπεδο βινυλίου τύπου TARKETT Q GRANIT SD 3097 ή ισοδύναμο, χρώμα μπλε ανοικτό KVB 847. Σοβάτεται αλευριανών RAL7035 LIGHT GREY, χρώμα γκρι ανοικτό.
  - Δάπεδο βινυλίου τύπου TARKETT κωδ.3045490 ή ισοδύναμο, χρώμα μπλε. Σοβάτεται αλευριανών RAL8004 COOPER BROWN, χρώμα καφέ. Εντατικό προφίλ βαθέους INOX 4 τεμ. Επισκευή αντισεισμικού αρμού με αρμοκαλντερό τύπου MUGLA ή ισοδύναμο.
  - Δάπεδο από επιχρισμένο σκυρόδεμα σταγιστό σε σχήμα τετράγωνο χρώμα κοκκίνο.
  - Πλακάκια χρωματικά 25 εκ. x 50 εκ. τύπου INDORE MARBON κωδ. 015069 χρώμα καφέ.
  - Βοηθητικά δάπεδο χρώμα γκρι.
  - Σκάρα μεταλλική γυάλινη.

**ΑΡΧΙΤΕΚΤΟΝΙΚΟ ΓΡΑΦΕΙΟ**  
ΜΑΙΖΩΝΟΣ 148-ΠΑΤΡΑ

**ΕΡΓΟ:** ΝΕΑ ΔΙΟΡΟΦΗ ΟΙΚΟΔΟΜΗ ΜΕ ΠΡΟΒΛΗΘΗ, ΠΛΗΡΗ ΥΠΟΓΕΙΟΥ ΚΑΙ ΚΟΛΥΜΒΗΤΙΚΗΣ ΛΕΩΣΑΜΕΝΗΣ (ΚΕΝΤΡΟ ΔΙΣΠΕΡΕΥΣΗΣ-ΗΜΕΡΗΣΙΑΣ ΦΡΟΝΤΙΔΑΣ (ΚΑ-ΗΘ) ΑΥΝΑΜΟΚΟΤΗΤΑΣ ΕΩΣ 40 ΑΤΟΜΩΝ ΜΕ ΑΥΤΙΣΜΟ ΚΑΙ Ν.Υ. ΚΑΙ ΣΥΓΕΙΤΕΣ ΥΠΟΒΗΡΩΣΙΜΕΝΗΣ ΔΙΑΒΟΗΣΗΣ (Σ.Υ.Δ.)-ΟΙΚΟΤΡΟΦΕΙΟ ΕΩΣ 40 ΑΤΟΜΩΝ ΜΕ ΑΥΤΙΣΜΟ ΚΑΙ Ν.Υ.)

**ΘΕΣΗ:** ΟΔΟΣ ΚΑΛΛΙΒΡΥΤΩΝ-ΟΔΟΣ ΑΣΑΡΑΙΑΝ-ΟΔΟΣ ΑΡΑΝΕΙΩΝ Ο.Τ. 868 Α -ΘΕΣΗ "ΑΡΟΛΙΑ"- ΔΗΜΟΣ ΠΑΤΡΩΝ

**ΕΡΓΟΔΟΤΗΣ:** ΚΑΗΡΟΔΟΤΗΜΑ ΠΕΛΑΘΑΚΟΠΟΥΛΟΥ

**ΘΕΜΑ ΣΧΕΔΙΟΥ:** ΚΑΤΟΦΗ ΔΩΜΑΤΟΣ ΔΑΠΕΔΑ οριζ. σελίδα

ΚΑΙΝΑΚΙΑ: 1 : 50 ΧΡΟΝΟΣ ΜΕΛΕΤΗΣ: ΙΟΥΛΙΟΣ 2018 Α 05

ΕΡΓΟΔΟΤΗΣ	ΠΑΤΡΑ 21/07/2018	ΠΑΤΡΑ 21/07/2018
Ο ΠΙΣΤΩΤΗΣ ΜΗΧΑΝΙΚΟΣ	Ο ΠΡΟΫΠΟΛΟΓΙΣΤΗΣ	Η ΠΡΟΣΤΑΣΙΜΗ ΑΔΕΙΑ ΑΡΧ./ΟΥ/ΟΥ ΕΡΓΩΝ-ΗΜ
ΚΩΝΣΤΑΝΤΙΝΑ ΜΑΝΤΑ ΑΡΧΙΤΕΚΤΟΝΙΚΟΣ ΜΕ Α.Β.	ΔΗΜΗΤΡΙΟΣ ΜΠΟΥΛΑΤ ΠΟΛΥΤΕΧΝΙΚΟΣ ΜΕ Α.Β.	ΕΣΤΗΝ ΑΚΕΣΟΠΟΥΛΟΥ ΑΡΧ. ΤΕΧΝΟΛΟΓΟΣ ΜΕ Α.Β.

**ΥΠΟΓΡΑΦΗ** **ΕΛΕΓΧΟΣ**

ΑΝΑΡΤΗΣΗ ΣΧΕΔΙΟΥ ΣΤΗΝ ΟΙΚΟΔΟΜΗ

ΑΡΧΙΤΕΚΤΟΝΙΚΟ ΓΡΑΦΕΙΟ ΜΑΙΖΩΝΟΣ 148-ΠΑΤΡΑ

πρωτότυπο ψηφιακό  
σύρ. Α. Πατρών 190079/17292/2015

πρωτότυπο ψηφιακό  
σύρ. Α. Πατρών 190079/17292/2015

ΟΔΟΣ ΑΣΑΡΑΙΑΝ