



ΟΔΟΣ ΣΩΤ. ΘΕΟΧΑΡΟΠΟΥΛΟΥ

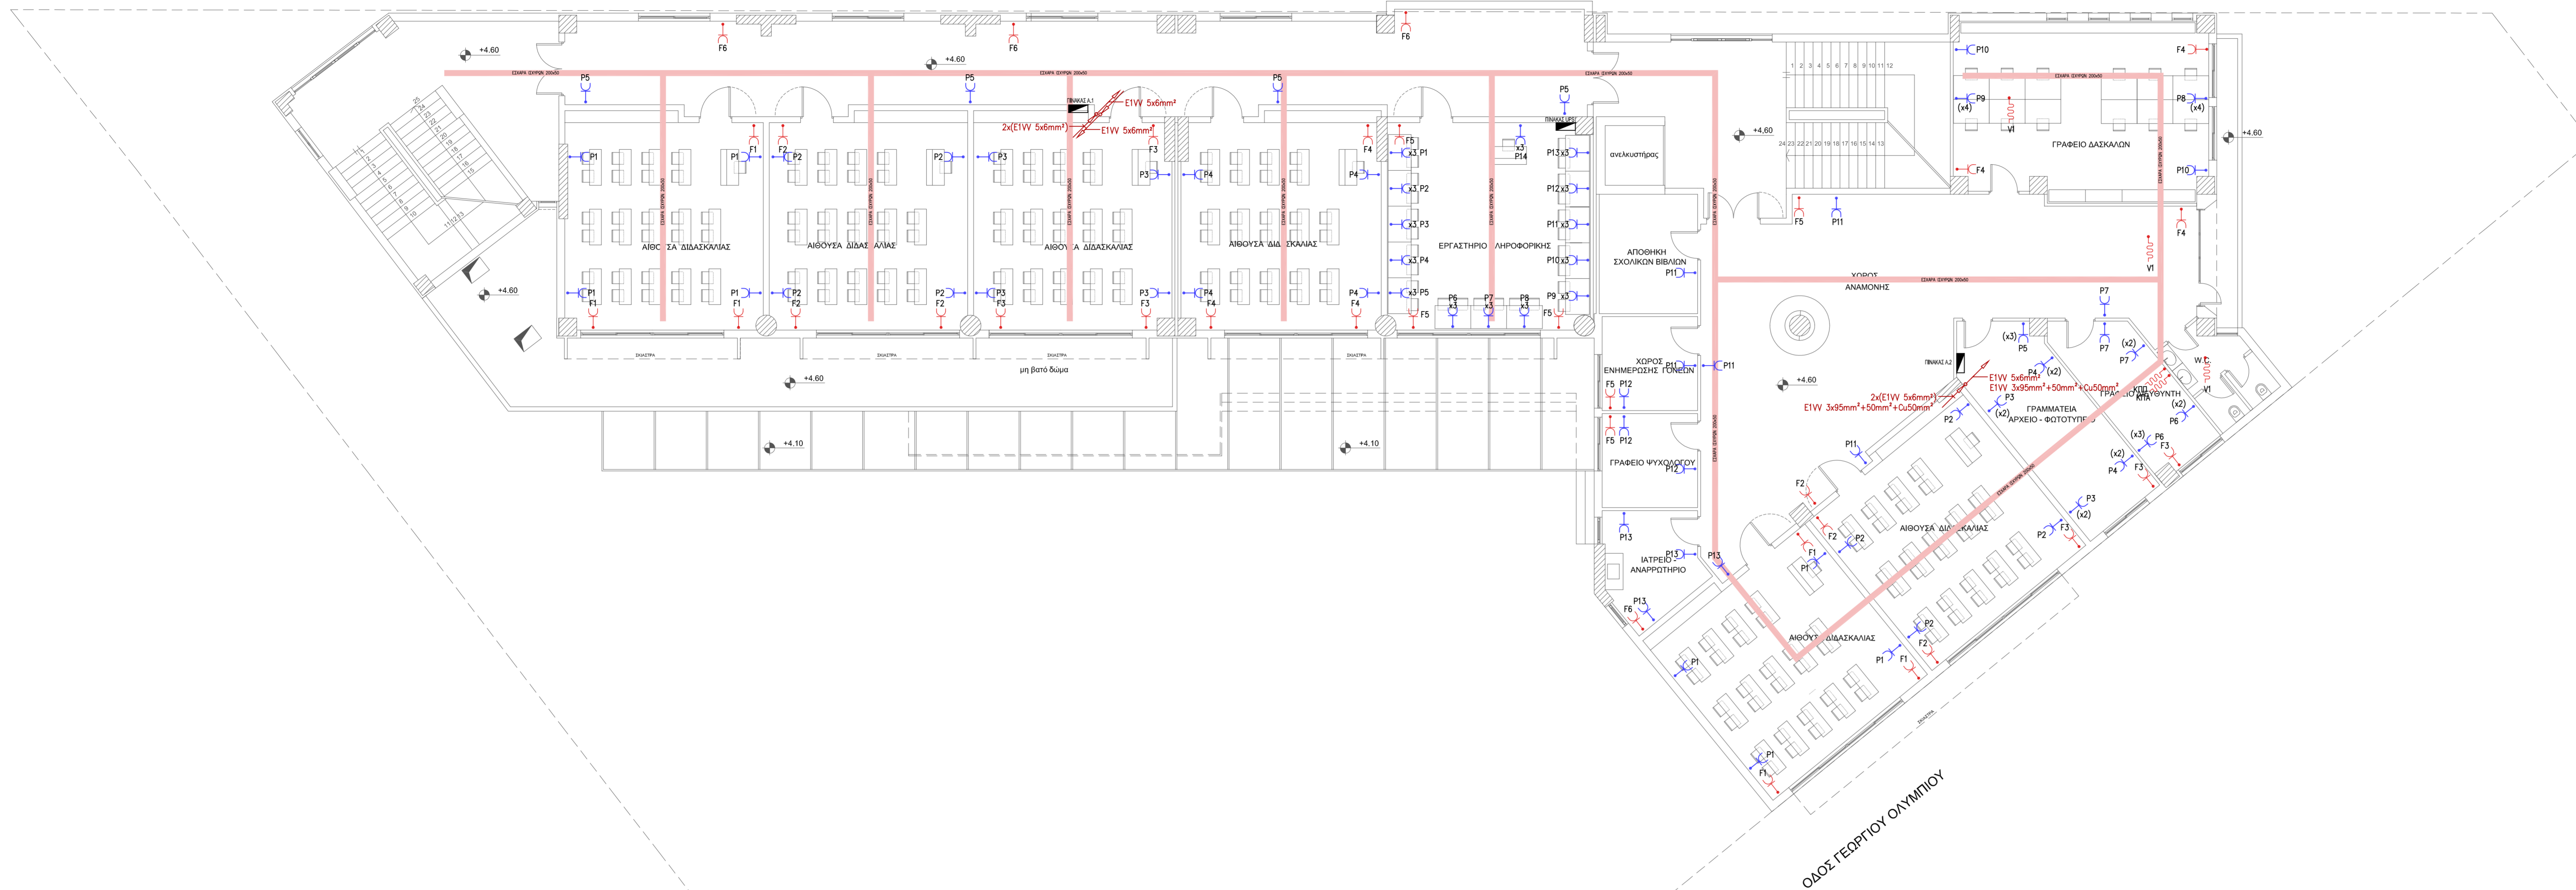

ΣΥΜΒΟΛΙΣΜΟΙ	
ΣΥΜΒΟΛΟ	ΠΕΡΙΓΡΑΦΗ
	ΡΕΥΜΑΤΟΔΟΤΗΣ ΔΙΠΛΟΚΙΟΣ ΜΕ ΓΕΙΩΣΗ ΣΧΗΚΟ ΧΩΝΕΥΤΟΣ (16A/250V)
	ΡΕΥΜΑΤΟΔΟΤΗΣ ΔΙΠΛΟΚΙΟΣ ΣΤΕΓΑΝΟΣ ΜΕ ΓΕΙΩΣΗ ΣΧΗΚΟ ΧΩΝΕΥΤΟΣ (16A/250V) ΓΙΑ ΣΥΝΔΕΣΗ ΚΛΙΜΑΤΙΣΤΙΚΗΣ ΜΟΝΑΔΑΣ (FAN-COIL)
	ΑΝΑΜΟΝΗ ΣΥΝΔΕΣΗΣ ΚΛΙΜΑΤΙΣΤΙΚΗΣ ΜΟΝΑΔΑΣ (FAN-COIL)
	ΑΝΑΜΟΝΗ ΣΥΝΔΕΣΗΣ ΑΝΤΙΑΣ ΘΕΡΜΟΤΗΤΑΣ
	ΑΝΑΜΟΝΗ ΣΥΝΔΕΣΗΣ ΑΝΕΜΙΕΤΗΡΑΣ
	ΑΝΑΜΟΝΗ ΣΥΝΔΕΣΗΣ ΚΙΤΩ
	ΑΝΑΜΟΝΗ ΣΥΝΔΕΣΗΣ FAN SECTION
	ΑΝΑΜΟΝΗ ΣΥΝΔΕΣΗΣ VAM
	ΑΝΑΜΟΝΗ ΣΥΝΔΕΣΗΣ ΗΛΕΚΤΡΙΚΗΣ ΚΟΥΖΙΝΑΣ
	ΑΝΑΜΟΝΗ ΣΥΝΔΕΣΗΣ ΗΛΕΚΤΡΙΚΟΥ ΘΕΡΜΟΣΙΦΩΝΑ
	ΑΝΑΜΟΝΗ ΣΥΝΔΕΣΗΣ ΑΝΕΛΚΥΣΤΗΡΑ
	ΑΝΑΜΟΝΗ ΣΥΝΔΕΣΗΣ ΑΝΤΙΑΣ ΑΚΑΘΑΡΤΩΝ
	ΑΝΑΜΟΝΗ ΣΥΝΔΕΣΗΣ ΠΥΡΟΣΒΕΤΙΚΟΥ ΣΥΚΡΟΤΗΜΑΤΟΣ
	ΗΛΕΚΤΡΙΚΟΣ ΠΙΝΑΚΑΣ
	ΕΣΧΑΡΑ ΟΔΕΥΣΗΣ ΚΑΛΩΔΙΩΝ ΙΣΧΥΡΩΝ ΡΕΥΜΑΤΩΝ 200x50mm

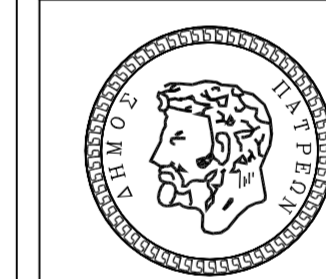

ΔΗΜΟΣ ΠΑΤΡΕΩΝ
ΔΙΕΥΘΥΝΣΗ ΑΡΧΙΤ/ΚΟΥ ΕΡΓΟΥ - ΗΜ

ΕΡΓΟ : ΑΝΑΘΕΩΡΗΣΗ ΥΠ. ΑΡΙΘΜ. 450/2012 ΑΔΕΙΑΣ ΔΟΜΗΣΗΣ
Κατασκευή 12ου Ολοήμερου Δημοτικού Σχολείου Πατρών

ΜΕΛΕΤΗ Η/Μ ΕΓΚΑΤΑΣΤΑΣΕΩΝ

ΣΧΕΔΙΟ ΑΡ. ΣΧΕΔΙΟΥ

**ΗΛΕΚΤΡΙΚΑ ΙΣΧΥΡΑ
(ΚΙΝΗΣΗ)**
ΚΑΤΟΨΗ Α' ΟΡΟΦΟΥ

ΗΚ-03

ΠΑΤΡΑ, ΑΠΡΙΛΙΟΣ 2016 ΚΛΙΜΑΚΑ 1:100

Η ΜΕΛΕΤΗΤΡΙΑ Ο ΠΡΟΪΣΤΑΜΕΝΟΣ Η Δ/ΝΤΡΙΑ ΑΡΧΙΤ/ΚΟΥ ΕΡΓΟΥ - ΗΜ

ΑΙΚΑΤΕΡΙΝΗ ΞΑΝΘΟΠΟΥΛΟΥ μηχανολόγος μηχανικός ΙΩΑΝΝΗΣ ΜΑΥΡΟΚΟΤΑΣ MSc ηλεκτρολόγος μηχανικός τ.ε. ΕΛΕΝΗ ΑΛΕΞΟΠΟΥΛΟΥ αγρον. & τοπογράφος μηχανικός

ΘΕΩΡΗΘΗΚΕ ΕΛΕΓΧΘΗΚΕ