



ΟΔΟΣ ΣΩΤ. ΘΕΟΧΑΡΟΠΟΥΛΟΥ

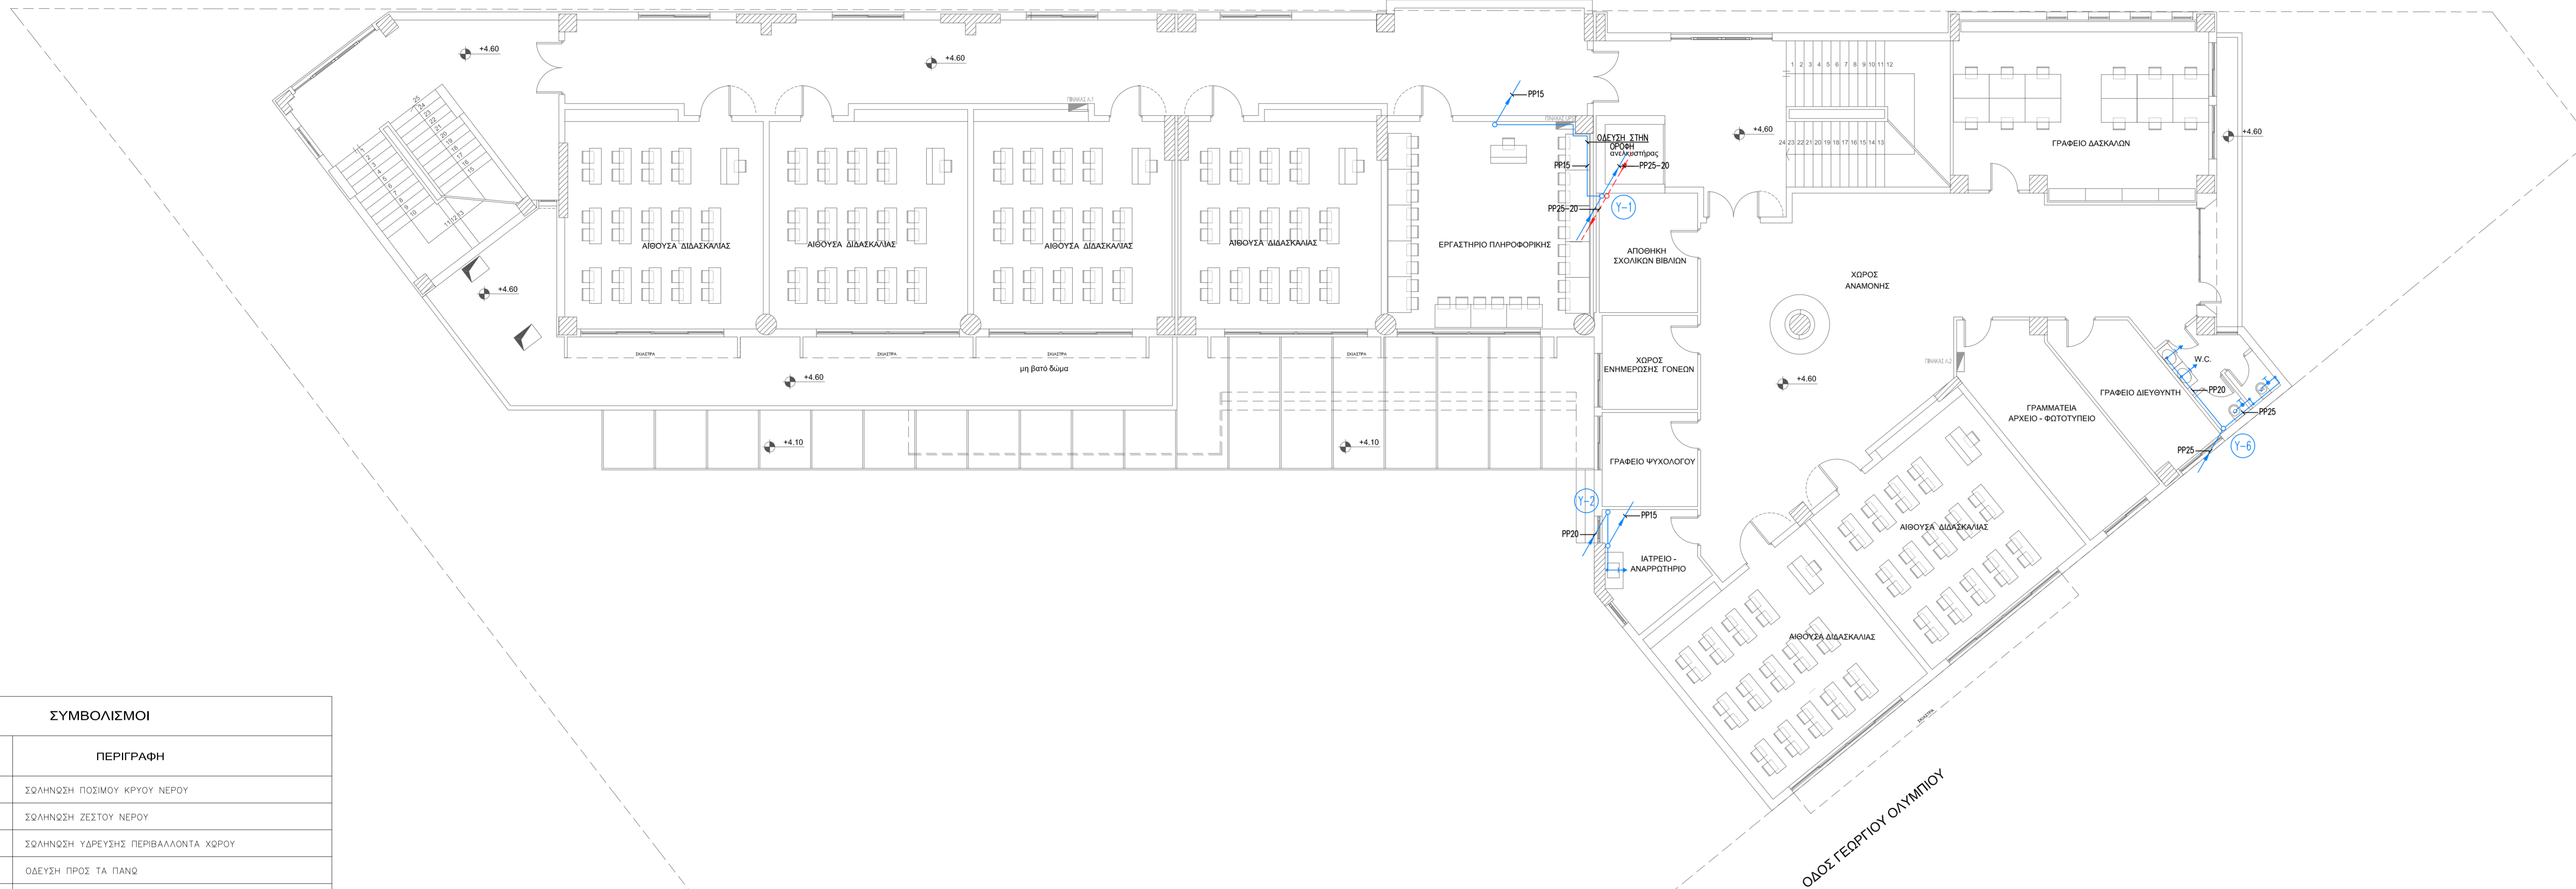

ΣΥΜΒΟΛΙΣΜΟΙ	
ΣΥΜΒΟΛΟ	ΠΕΡΙΓΡΑΦΗ
	ΣΩΛΗΝΟΣΗ ΠΟΣΙΜΟΥ ΚΡΥΟΥ ΝΕΡΟΥ
	ΣΩΛΗΝΟΣΗ ΣΕΙΤΟΥ ΝΕΡΟΥ
	ΣΩΛΗΝΟΣΗ ΥΔΡΕΥΣΗΣ ΠΕΡΙΒΑΛΛΟΝΤΑ ΧΩΡΟΥ
	ΟΔΕΥΣΗ ΠΡΟΣ ΤΑ ΠΑΝΩ
	ΟΔΕΥΣΗ ΑΠΟ ΠΑΝΩ
	ΟΔΕΥΣΗ ΠΡΟΣ ΤΑ ΚΑΤΩ
	ΟΔΕΥΣΗ ΑΠΟ ΚΑΤΩ
	ΑΝΟΔΟΣ/ΚΑΘΟΔΟΣ ΣΩΛΗΝΟΣΕΩΝ
	ΔΙΚΛΕΙΔΑ ΑΠΟΜΟΝΩΣΕΩΣ (ΒΑΝΝΑ)
	ΔΙΑΚΟΠΤΗΣ ΤΥΠΟΥ "ΣΦΑΙΡΙΚΟΥ ΚΡΟΥΝΟΥ"
	ΦΡΕΑΤΙΟ ΜΕ ΥΔΡΟΜΕΤΡΗΤΗ
	ΚΡΟΥΝΟΣ
	ΑΝΑΜΙΚΤΗΡΑΣ (ΜΠΑΤΑΡΙΑ) ΝΙΠΤΗΡΑ
	ΑΝΑΜΙΚΤΗΡΑΣ (ΜΠΑΤΑΡΙΑ) ΚΟΥΖΙΝΑΣ
	ΑΝΑΜΙΚΤΗΡΑΣ (ΜΠΑΤΑΡΙΑ) ΝΕΡΟΧΥΤΗ
	ΣΩΛΗΝΑΣ ΥΔΡΕΥΣΗΣ ΠΟΛΥΠΡΟΫΛΕΝΙΟΥ
	ΣΩΛΗΝΑΣ ΔΙΚΤΥΩΜΕΝΟΥ ΠΟΛΥΑΙΘΥΛΕΝΙΟΥ
ΒΑΣΙΚΟΣ ΕΞΟΠΛΙΣΜΟΣ	
ΣΥΜΒΟΛΟ	ΠΕΡΙΓΡΑΦΗ
	ΛΕΚΑΝΗ Χ.Π. ΜΕ ΔΟΧΕΙΟ ΕΚΠΛΥΣΗΣ
	ΝΙΠΤΗΡΑΣ ΕΠΙΤΟΙΧΟΣ
	ΝΕΡΟΧΥΤΗΣ ΔΙΠΛΟΣ
	ΝΤΟΥΖΙΕΡΑ
	ΦΡΕΑΤΙΟ ΥΔΡΕΥΣΗΣ ΜΕ ΚΡΟΥΝΟ

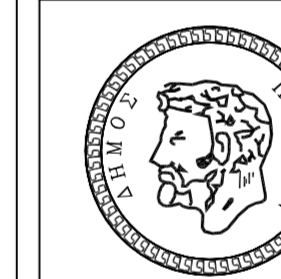

ΔΗΜΟΣ ΠΑΤΡΕΩΝ
ΔΙΕΥΘΥΝΣΗ ΑΡΧΙΤ/ΚΟΥ ΕΡΓΟΥ - ΗΜ

ΕΡΓΟ : ΑΝΑΘΕΩΡΗΣΗ ΥΠ. ΑΡΙΘΜ. 450/2012 ΑΔΕΙΑΣ ΔΟΜΗΣΗΣ
Κατασκευή 12ου Ολοήμερου Δημοτικού Σχολείου Πατρών

ΜΕΛΕΤΗ Η/Μ ΕΓΚΑΤΑΣΤΑΣΕΩΝ

ΣΧΕΔΙΟ	ΑΡ. ΣΧΕΔΙΟΥ	
ΥΔΡΕΥΣΗ		ΥΔ-03
ΚΑΤΩΦΗ Α' ΟΡΟΦΟΥ		
ΠΑΤΡΑ, ΑΠΡΙΛΙΟΣ 2016		ΚΛΙΜΑΚΑ 1:100
Η ΜΕΛΕΤΗΡΙΑ	Ο ΠΡΟΪΣΤΑΜΕΝΟΣ Η/Μ	Η Δ/ΝΤΡΙΑ ΑΡΧΙΤ/ΚΟΥ ΕΡΓΟΥ - ΗΜ
ΑΙΚΑΤΕΡΙΝΗ ΞΑΝΘΟΠΟΥΛΟΥ μηχανολόγος μηχανικός	ΙΩΑΝΝΗΣ ΜΑΥΡΟΚΟΤΑΣ MSc ηλεκτρολόγος μηχανικός τ.ε.	ΕΛΕΝΗ ΑΛΕΞΟΠΟΥΛΟΥ αγρον. & τοπογράφος μηχανικός
ΘΕΩΡΗΘΗΚΕ		ΕΛΕΓΧΘΗΚΕ